



Basis

Begane grond

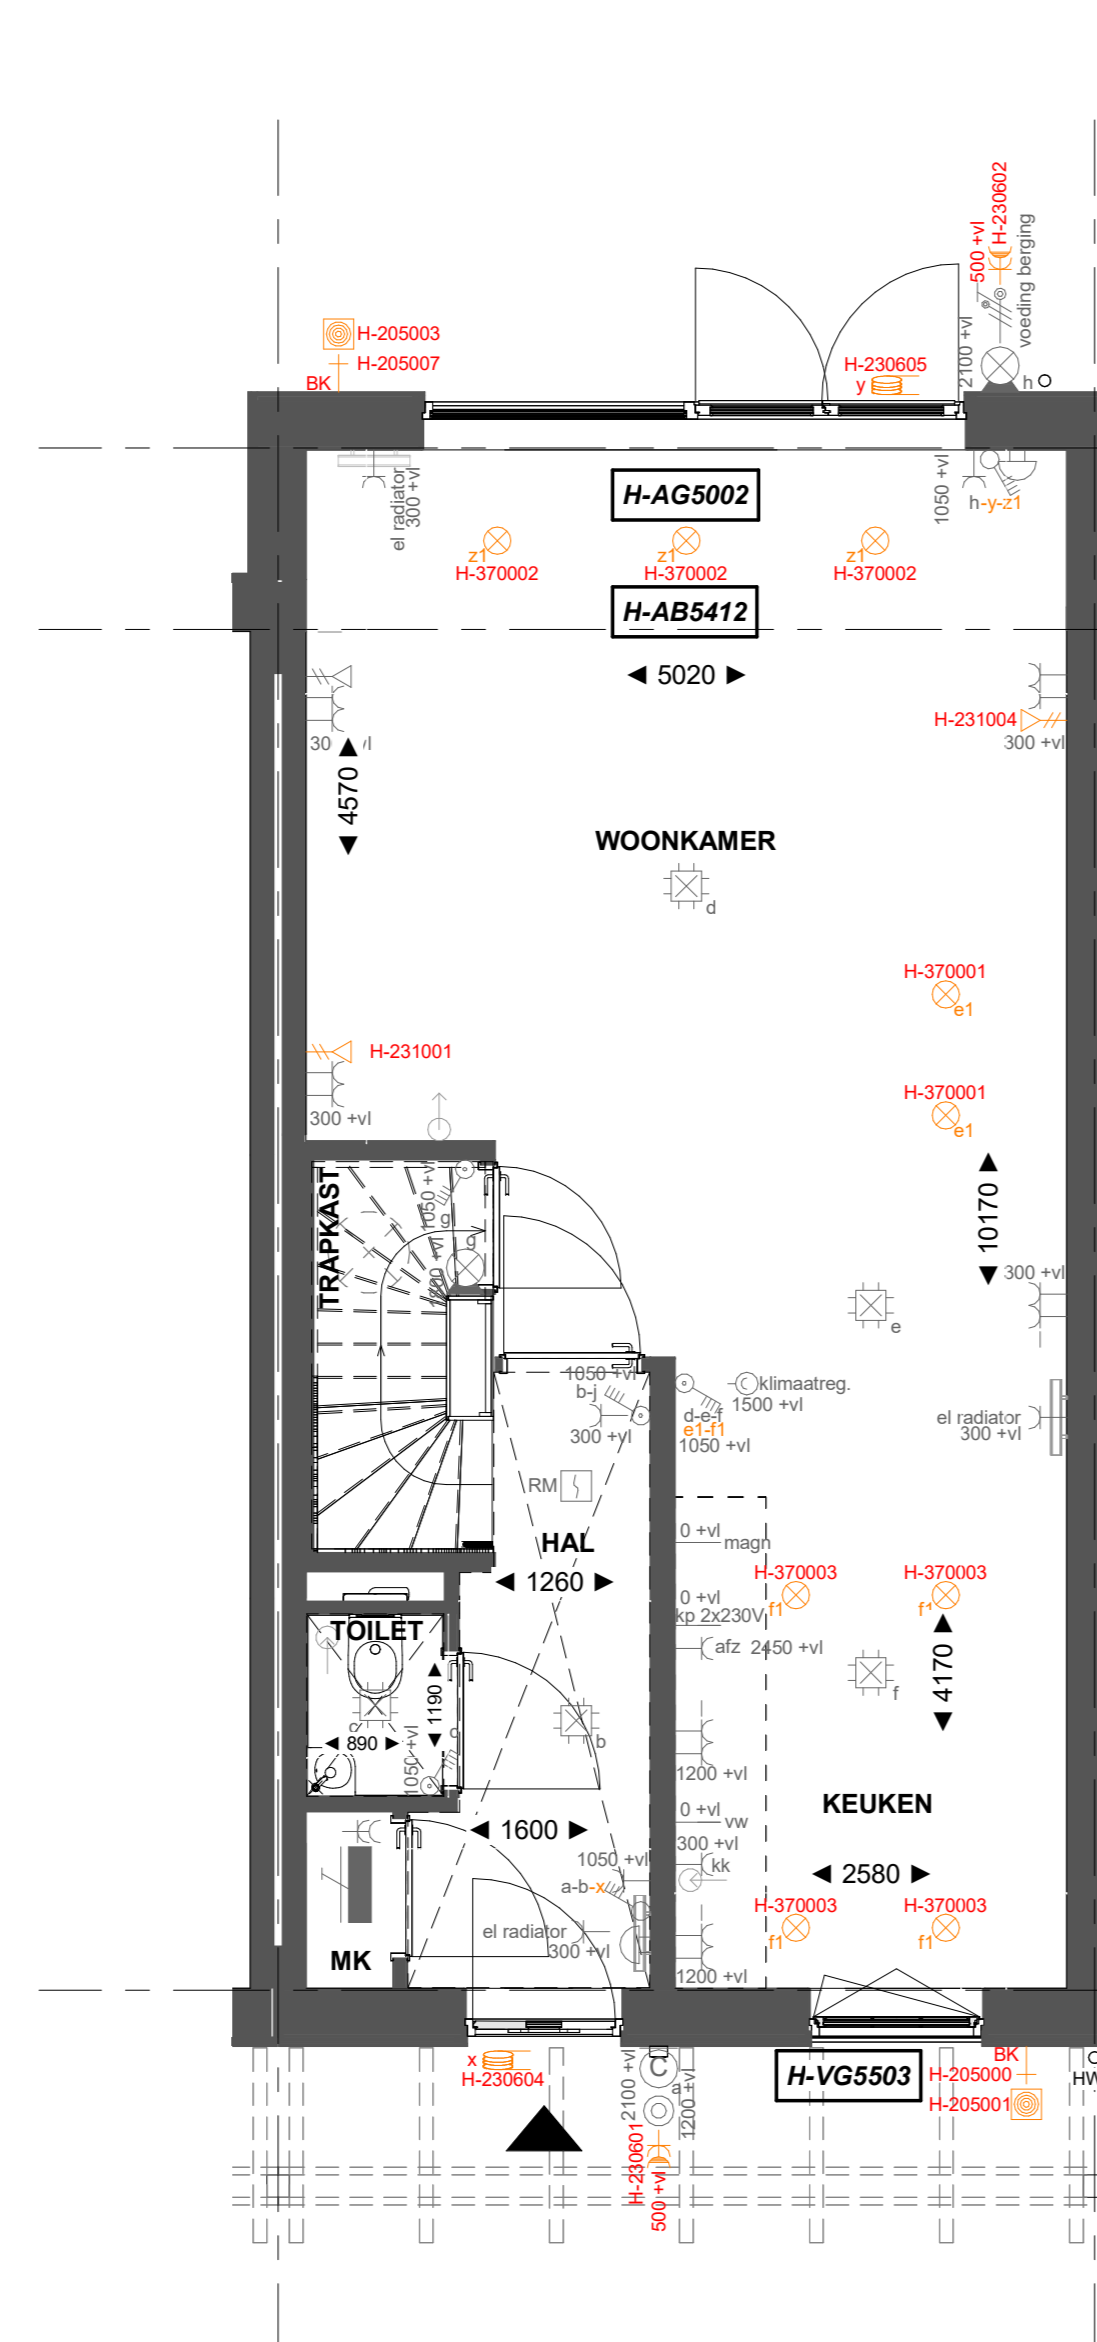


H-ABS412 Aambouw aan de achterzijde, over de volledige breedte, lang 1200mm
 H-AG5002 Achtergevel voorzien van dubbele openslaande deuren en 1 zijlicht
 H-VG5503 Voorgevel voorzien van alternatief keukenkozijn

Begane grond

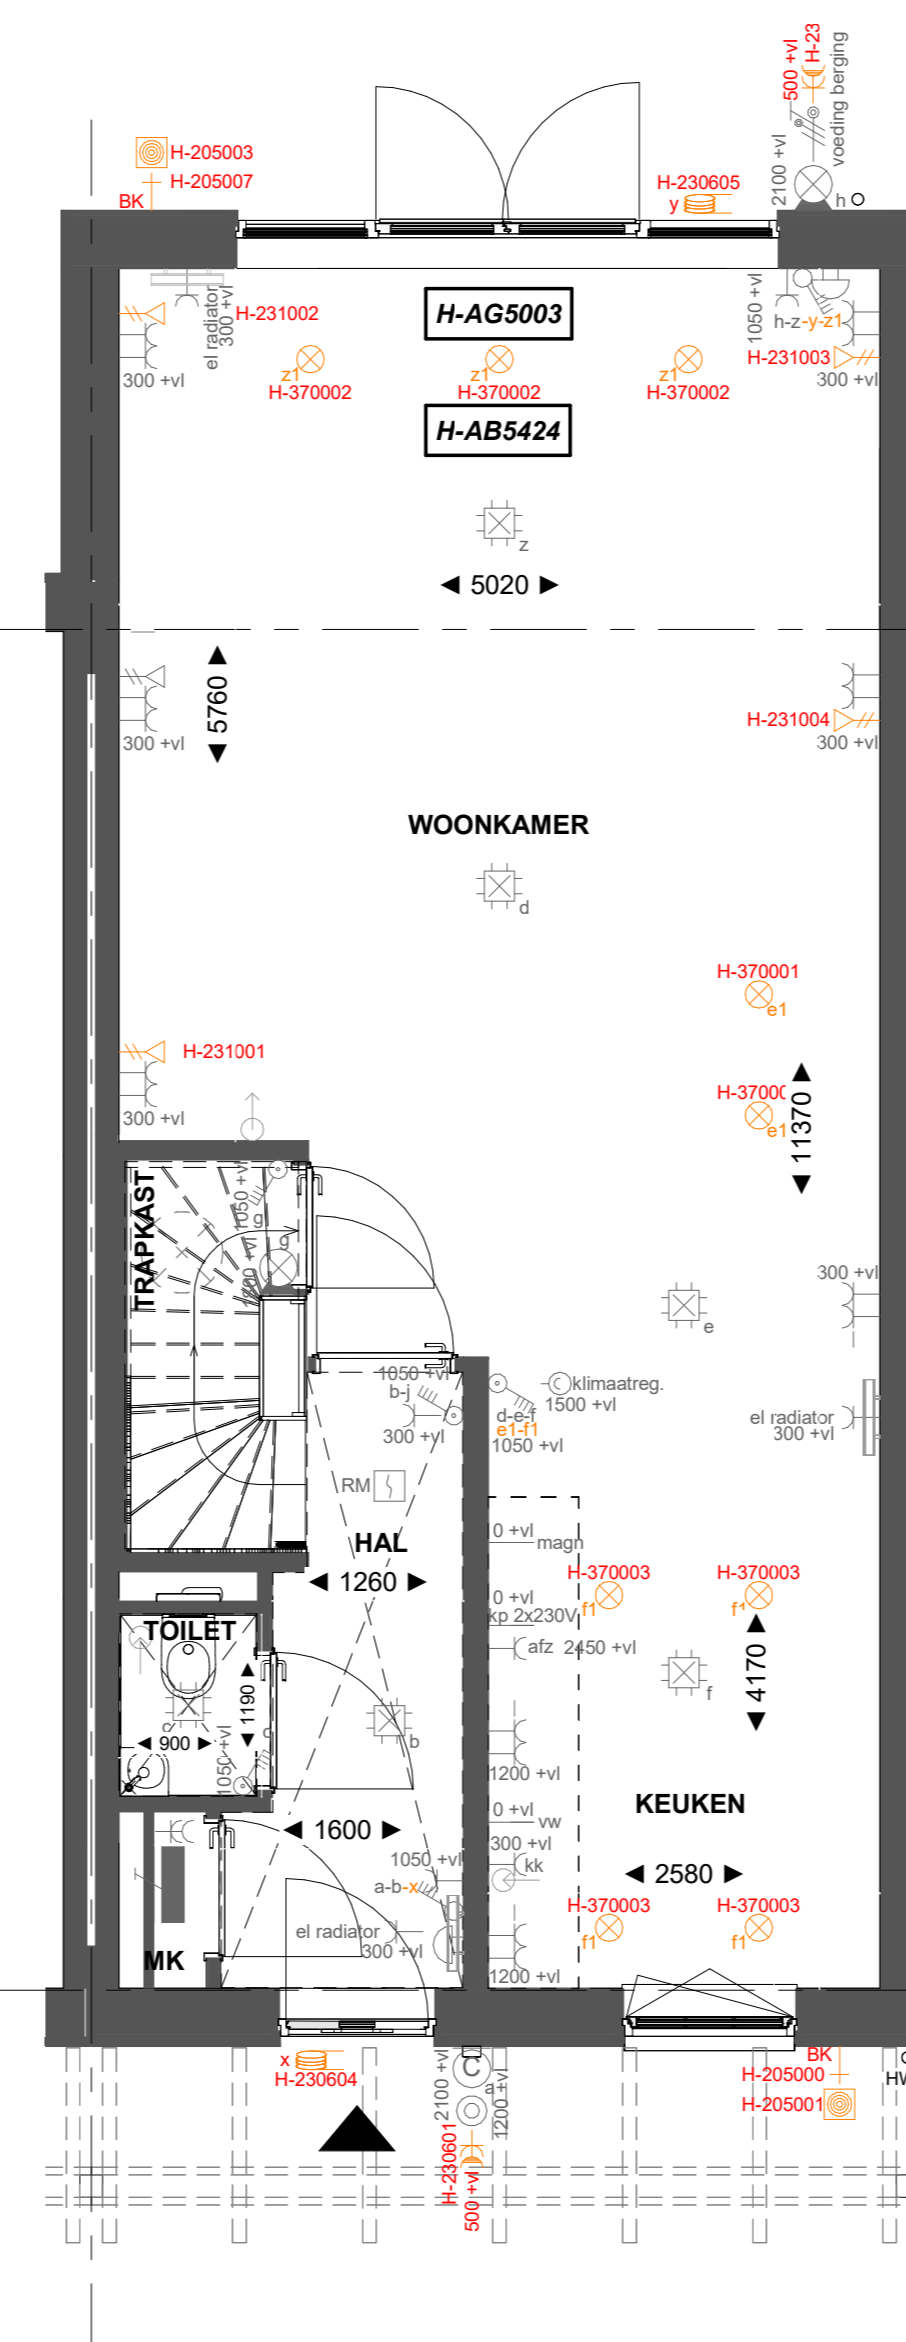


H-ABS424 Aambouw aan de achterzijde, over de volledige breedte, lang 2400mm
 H-AG5003 Achtergevel voorzien van dubbele openslaande deuren en 2 zijlichten

Begane grond

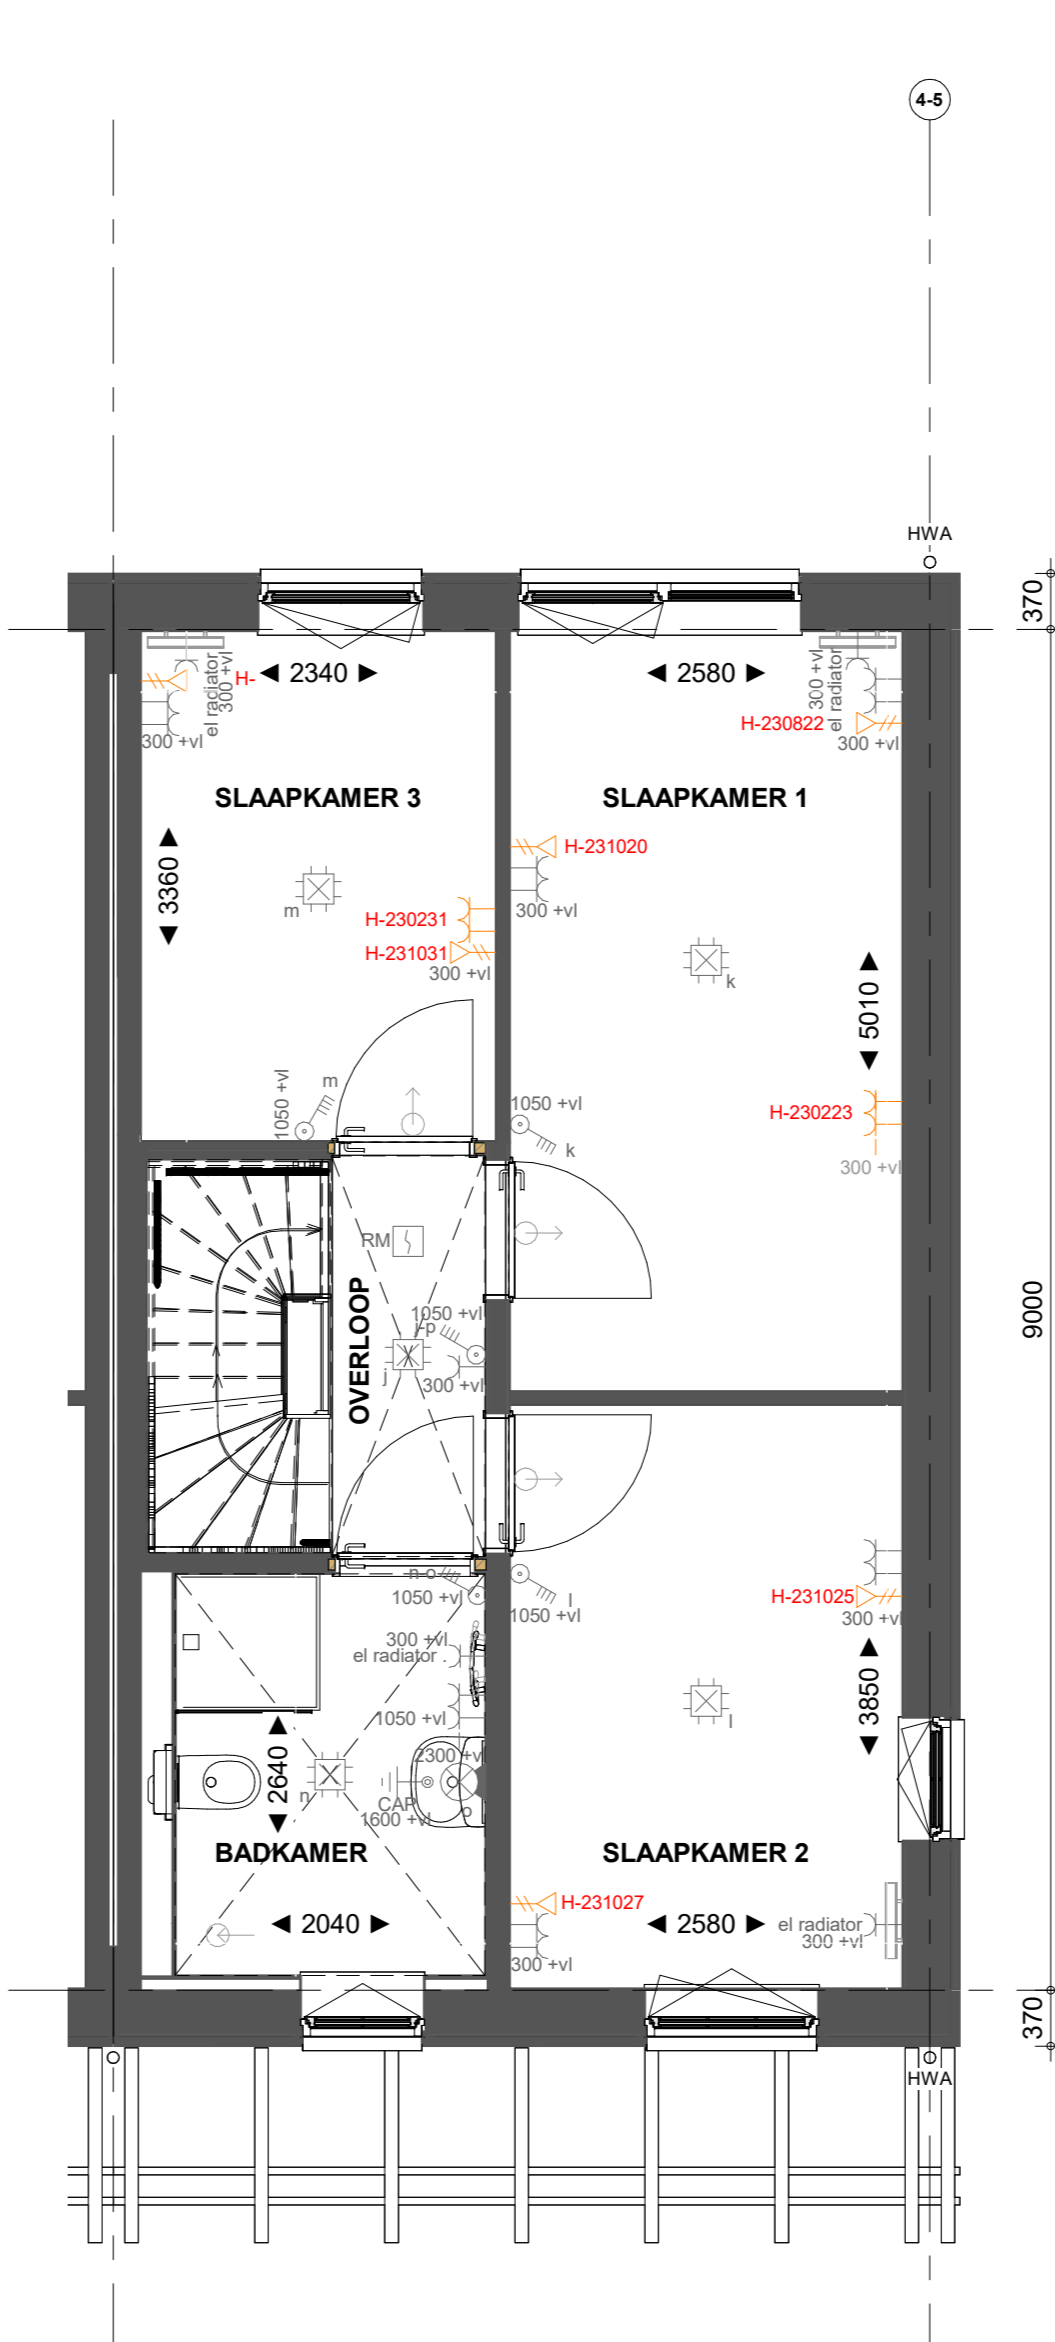


Basis

Eerste verdieping

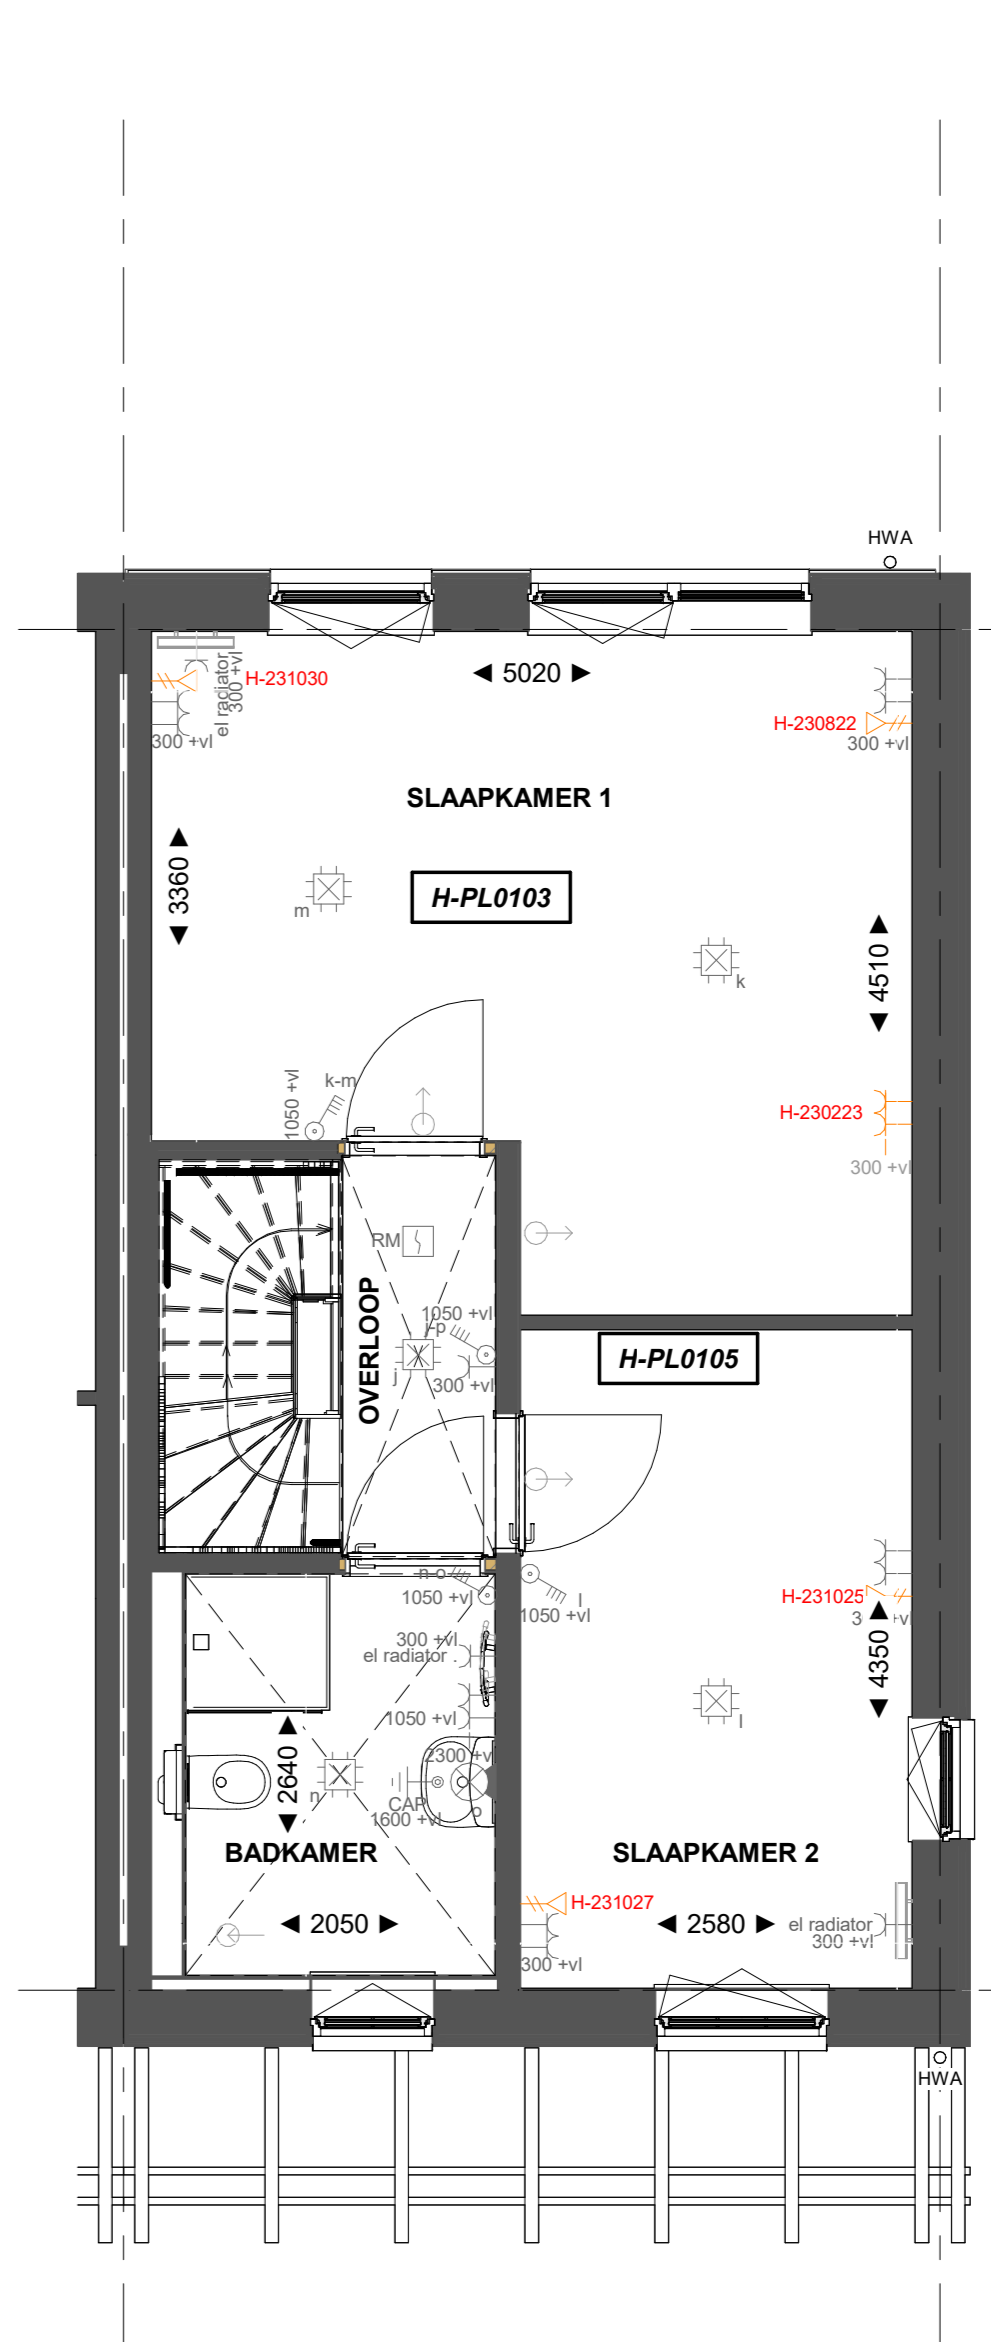


H-PL0103 Samenvoegen slaapkamer 1 en 3 waarbij de deur van slaapkamer 3 gehandhaafd blijft
 H-PL0105 500 mm verplaatsen binnenwand tussen slaapkamer 1 en 2

Eerste verdieping

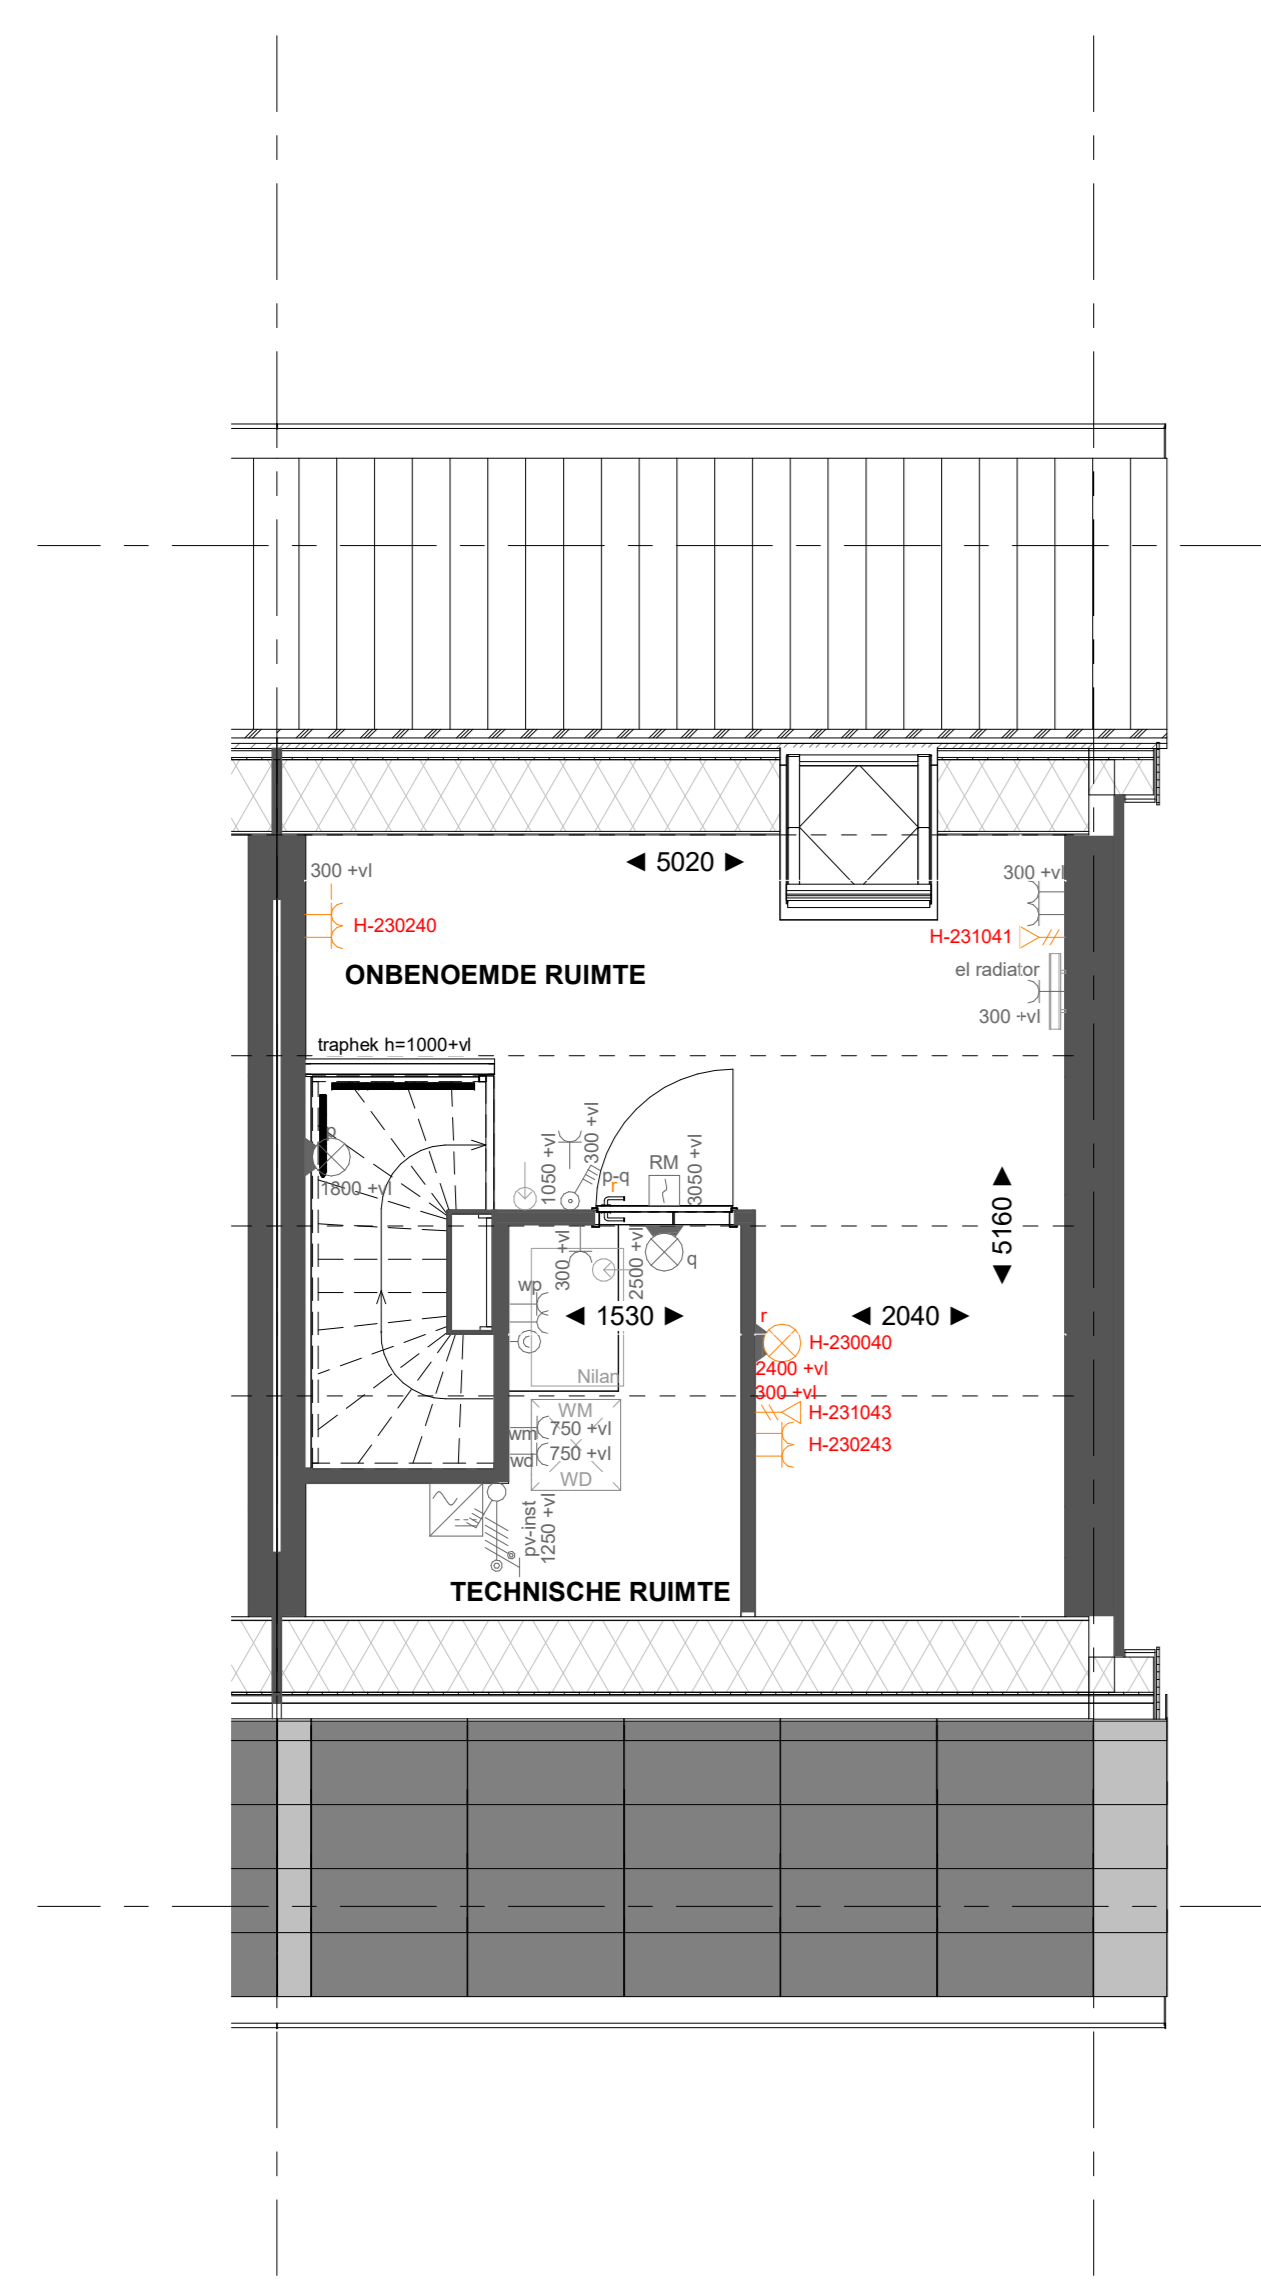


Basis

Tweede verdieping

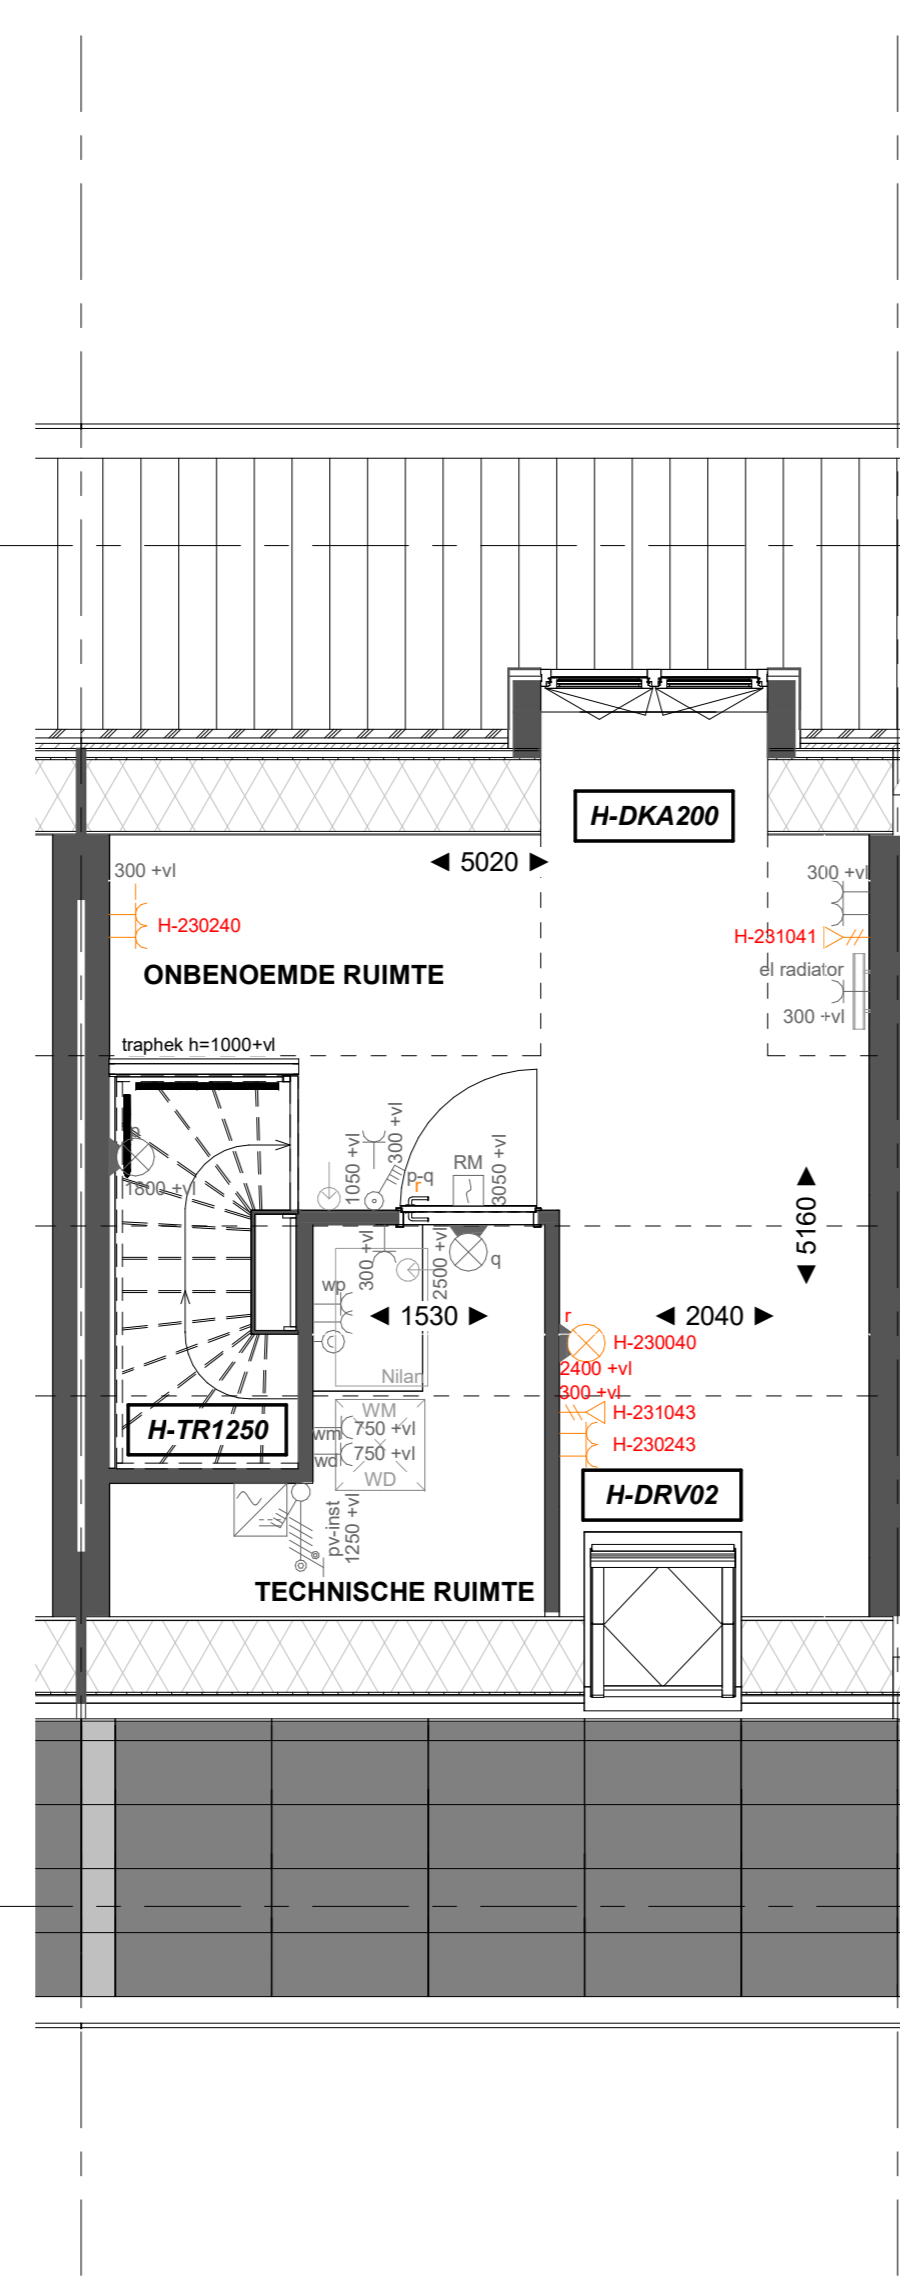


H-DKA200 Dakkapel achtergevel, alle beukmaten afm 2m breed zonder overstek
 H-DRV02 Dakraam 942x1.178 mm (v.z.v. Triple glas) in de voorgevel t.p.v. de onbenoemde ruimte
 H-TRA03 Standaard trap eerste verdieping naar tweede verdieping in dichte uitvoering

Tweede verdieping

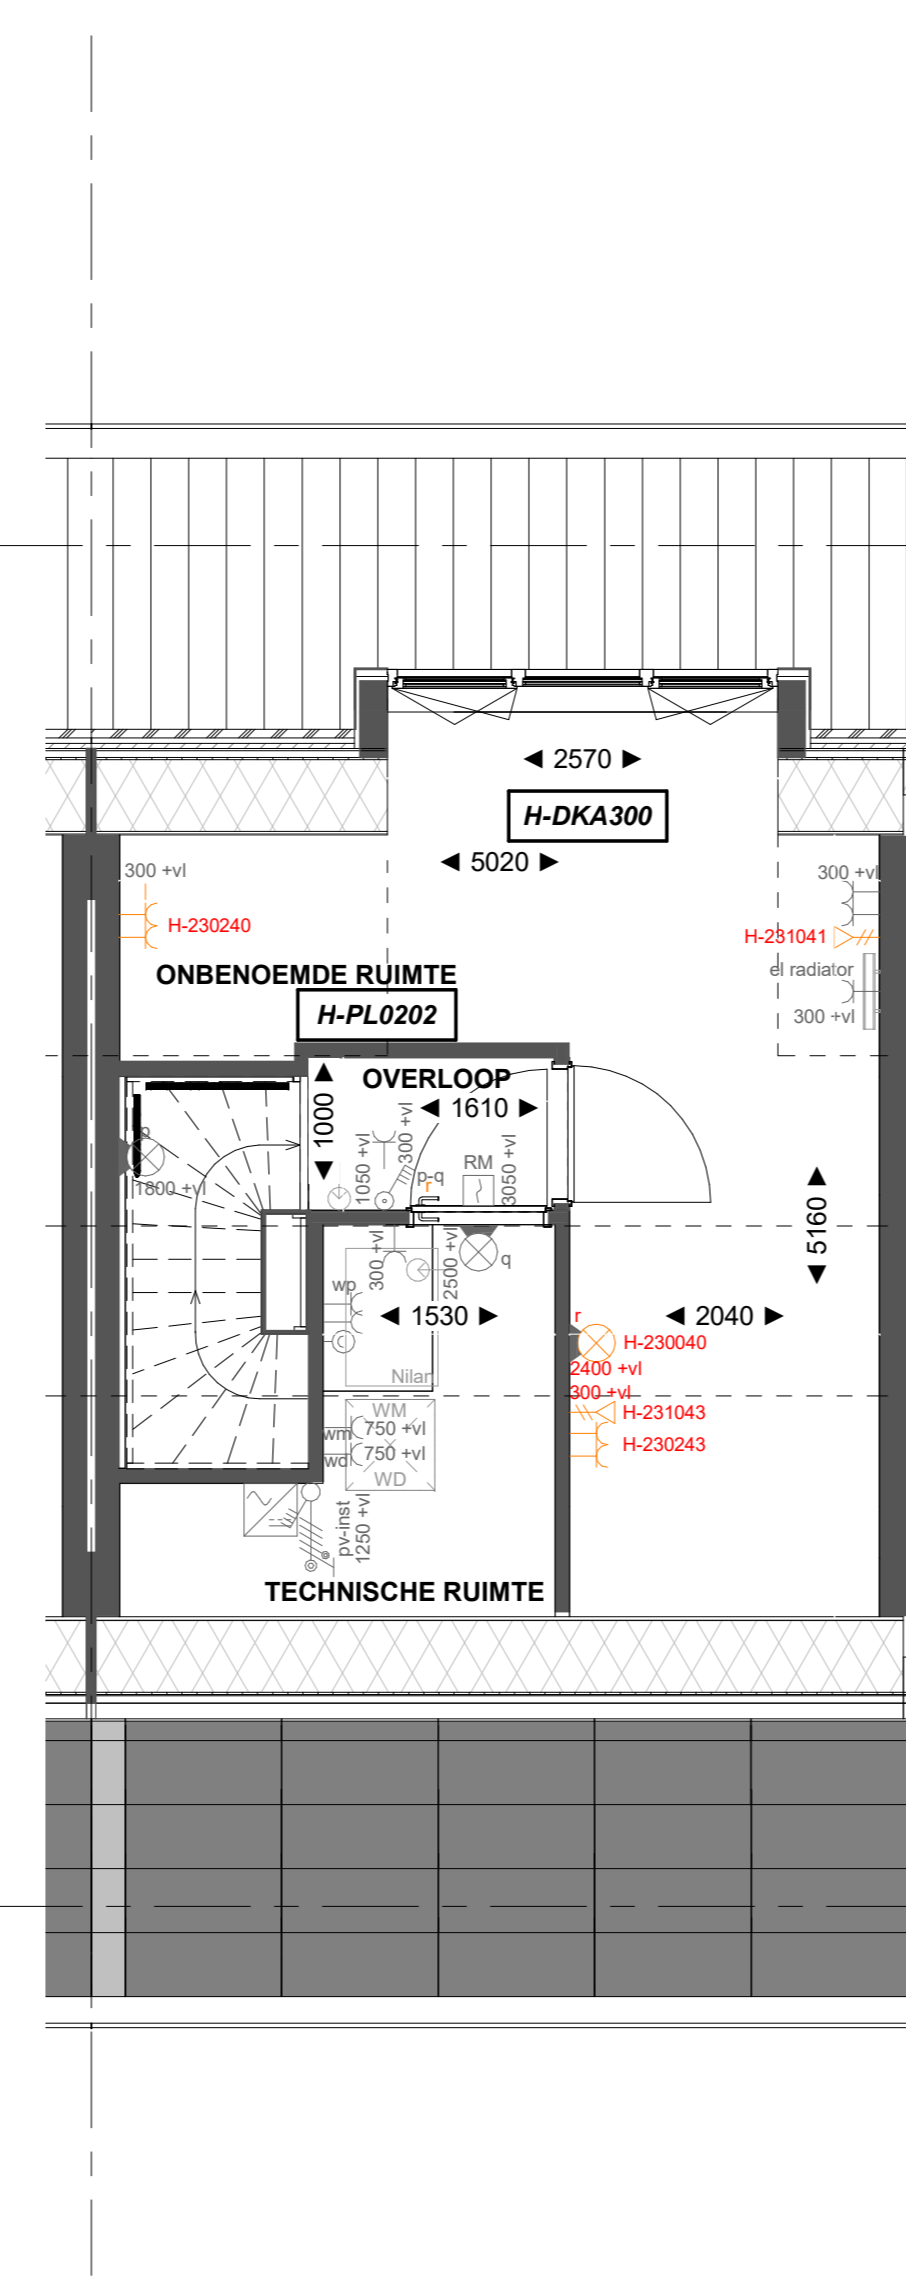

H-DKA300 Dakkapel achtergevel, alle beukmaten afm 3m breed zonder overstek
 H-PL0202 Plattegrond 2e verdieping met overloop, technische ruimte en onbenoemde ruimte

Tweede verdieping

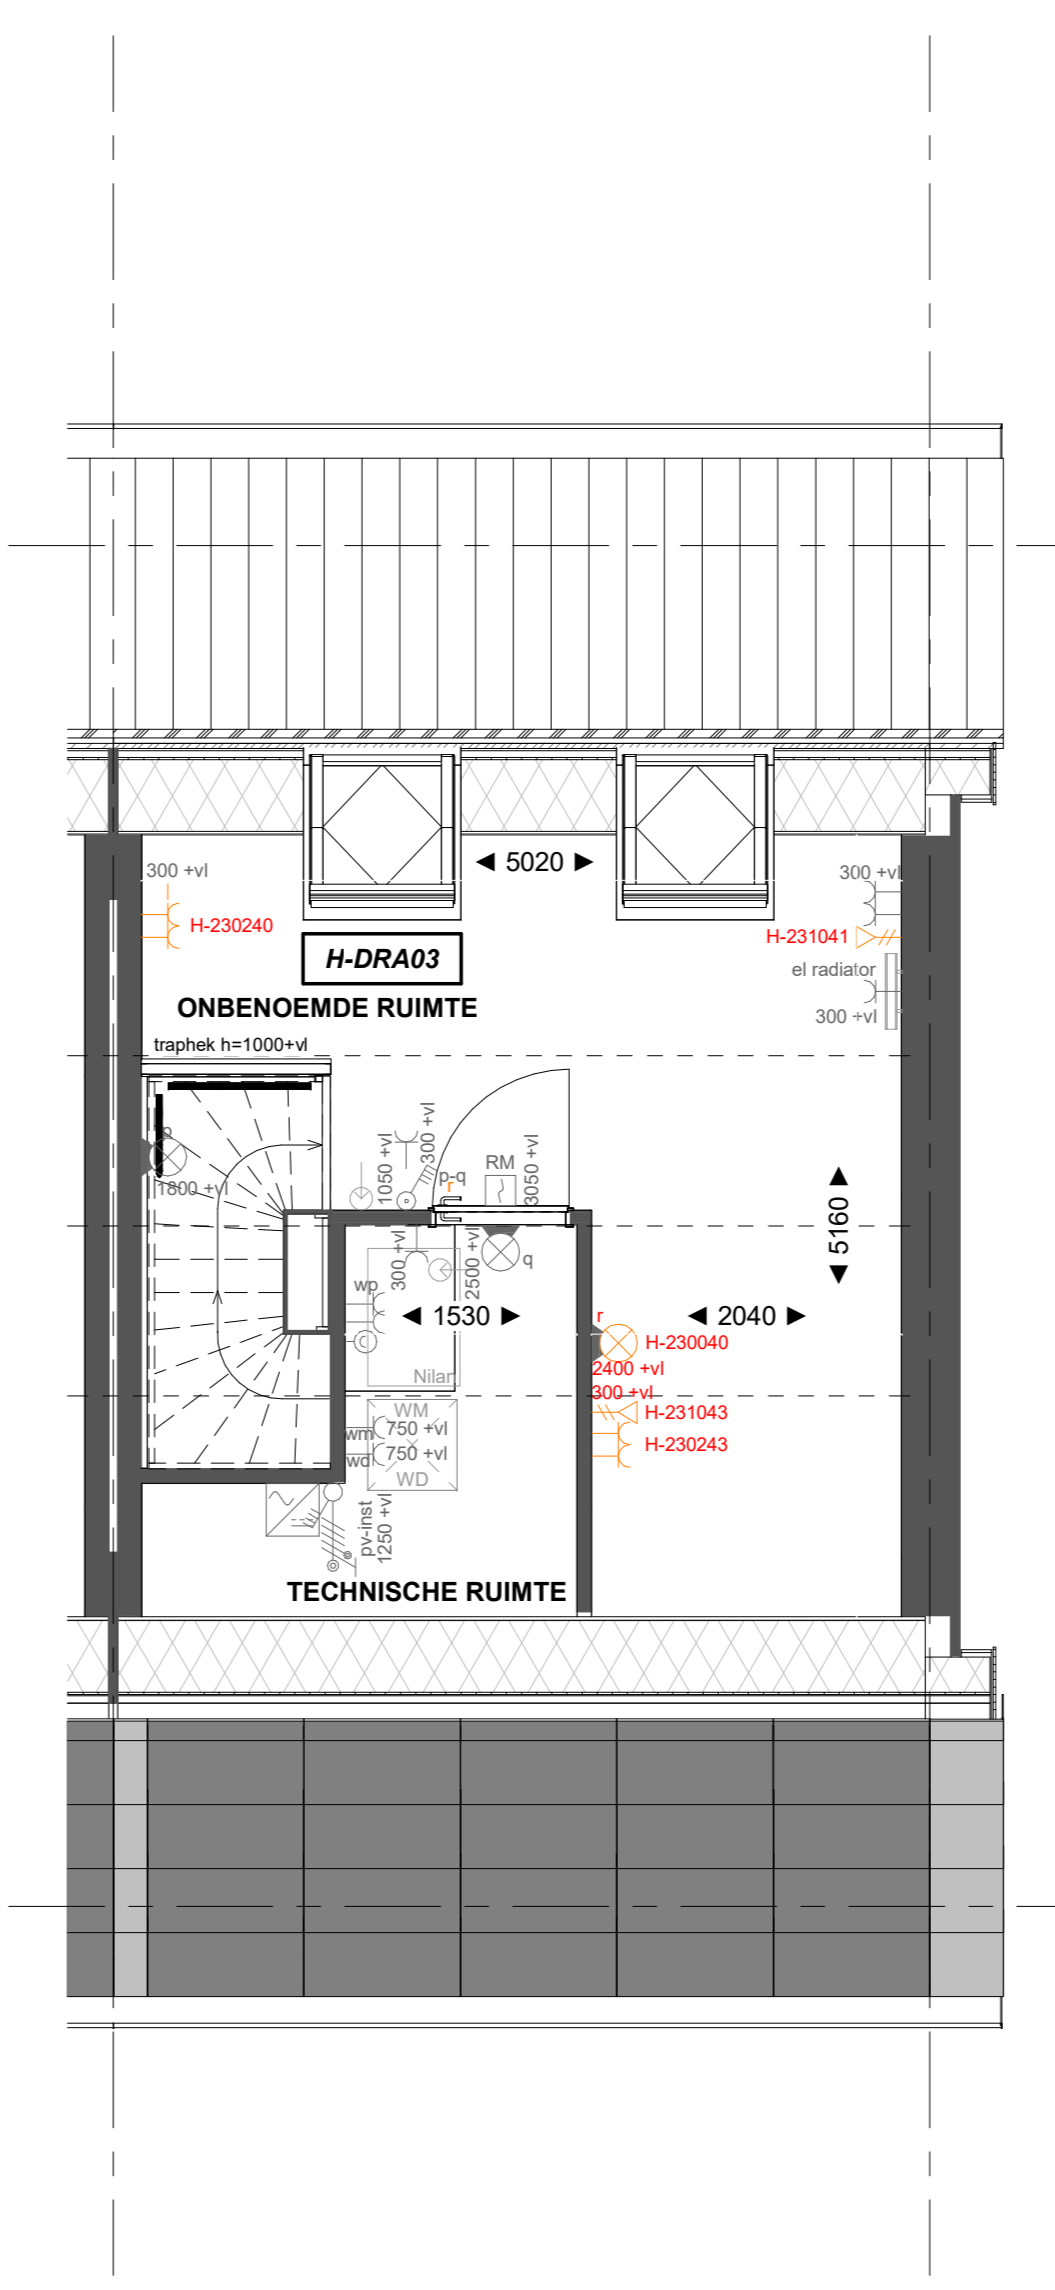

H-DRA03 Dakraam 942x1.178 mm (v.z.v. Triple glas) in de achtergevel t.p.v. de onbenoemde ruimte

Tweede verdieping

Nieuw Boekhorst

NIEUW BOEKHORST FASE 1

OPTIETEKENING TYPE LIGUSTER
 Bouwnummers: 71, 73 en 74

Formaat: A0
 Schaal: 1:50
 Datum: 21-03-2024
 Versienummer: 1.0
 Tekeningnummer: KO-Hxs-5.4

www.nieuwboekhorst.nl

heijmans