



Basis

Begane grond

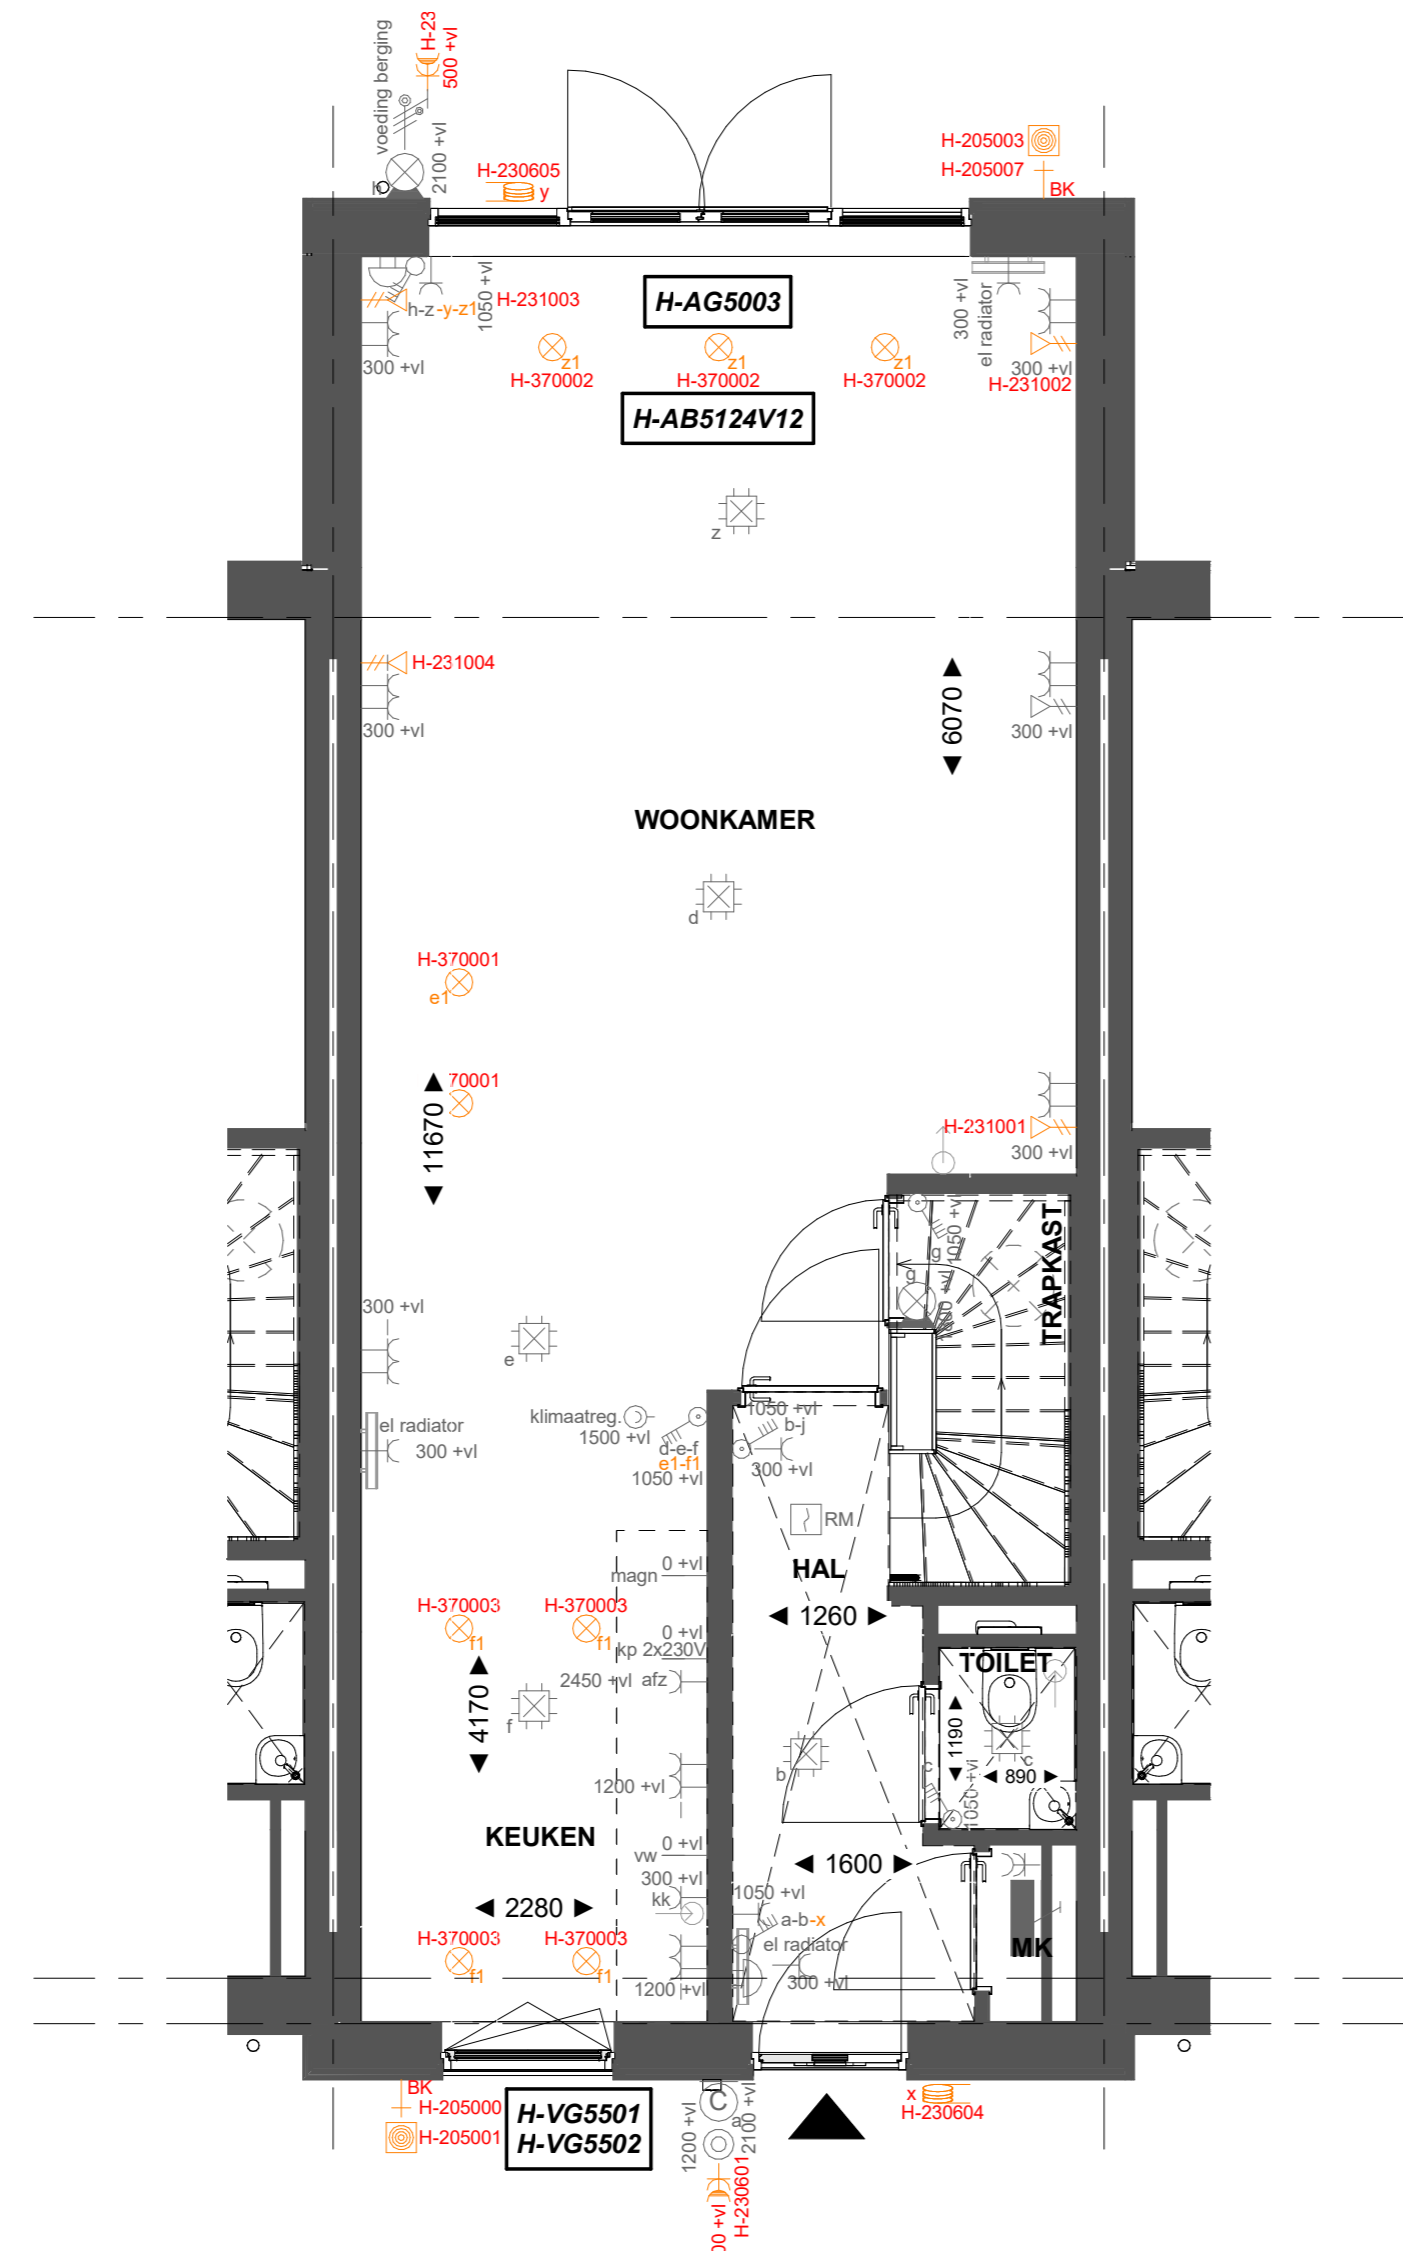


H-AB5124V12 Aanbouw aan de achterzijde, over de volledige breedte, lang 2400mm
 H-AGS003 Achtergevel voorzien van dubbele opensluisende deuren en 2 zijlichten
 H-VGS501 Voorgevel voorzien van alternatief keukenkozijn Bouwnummers 42, 46 en 50
 H-VGS502 Voorgevel voorzien van alternatief keukenkozijn Bouwnummers 66 en 69

Begane grond

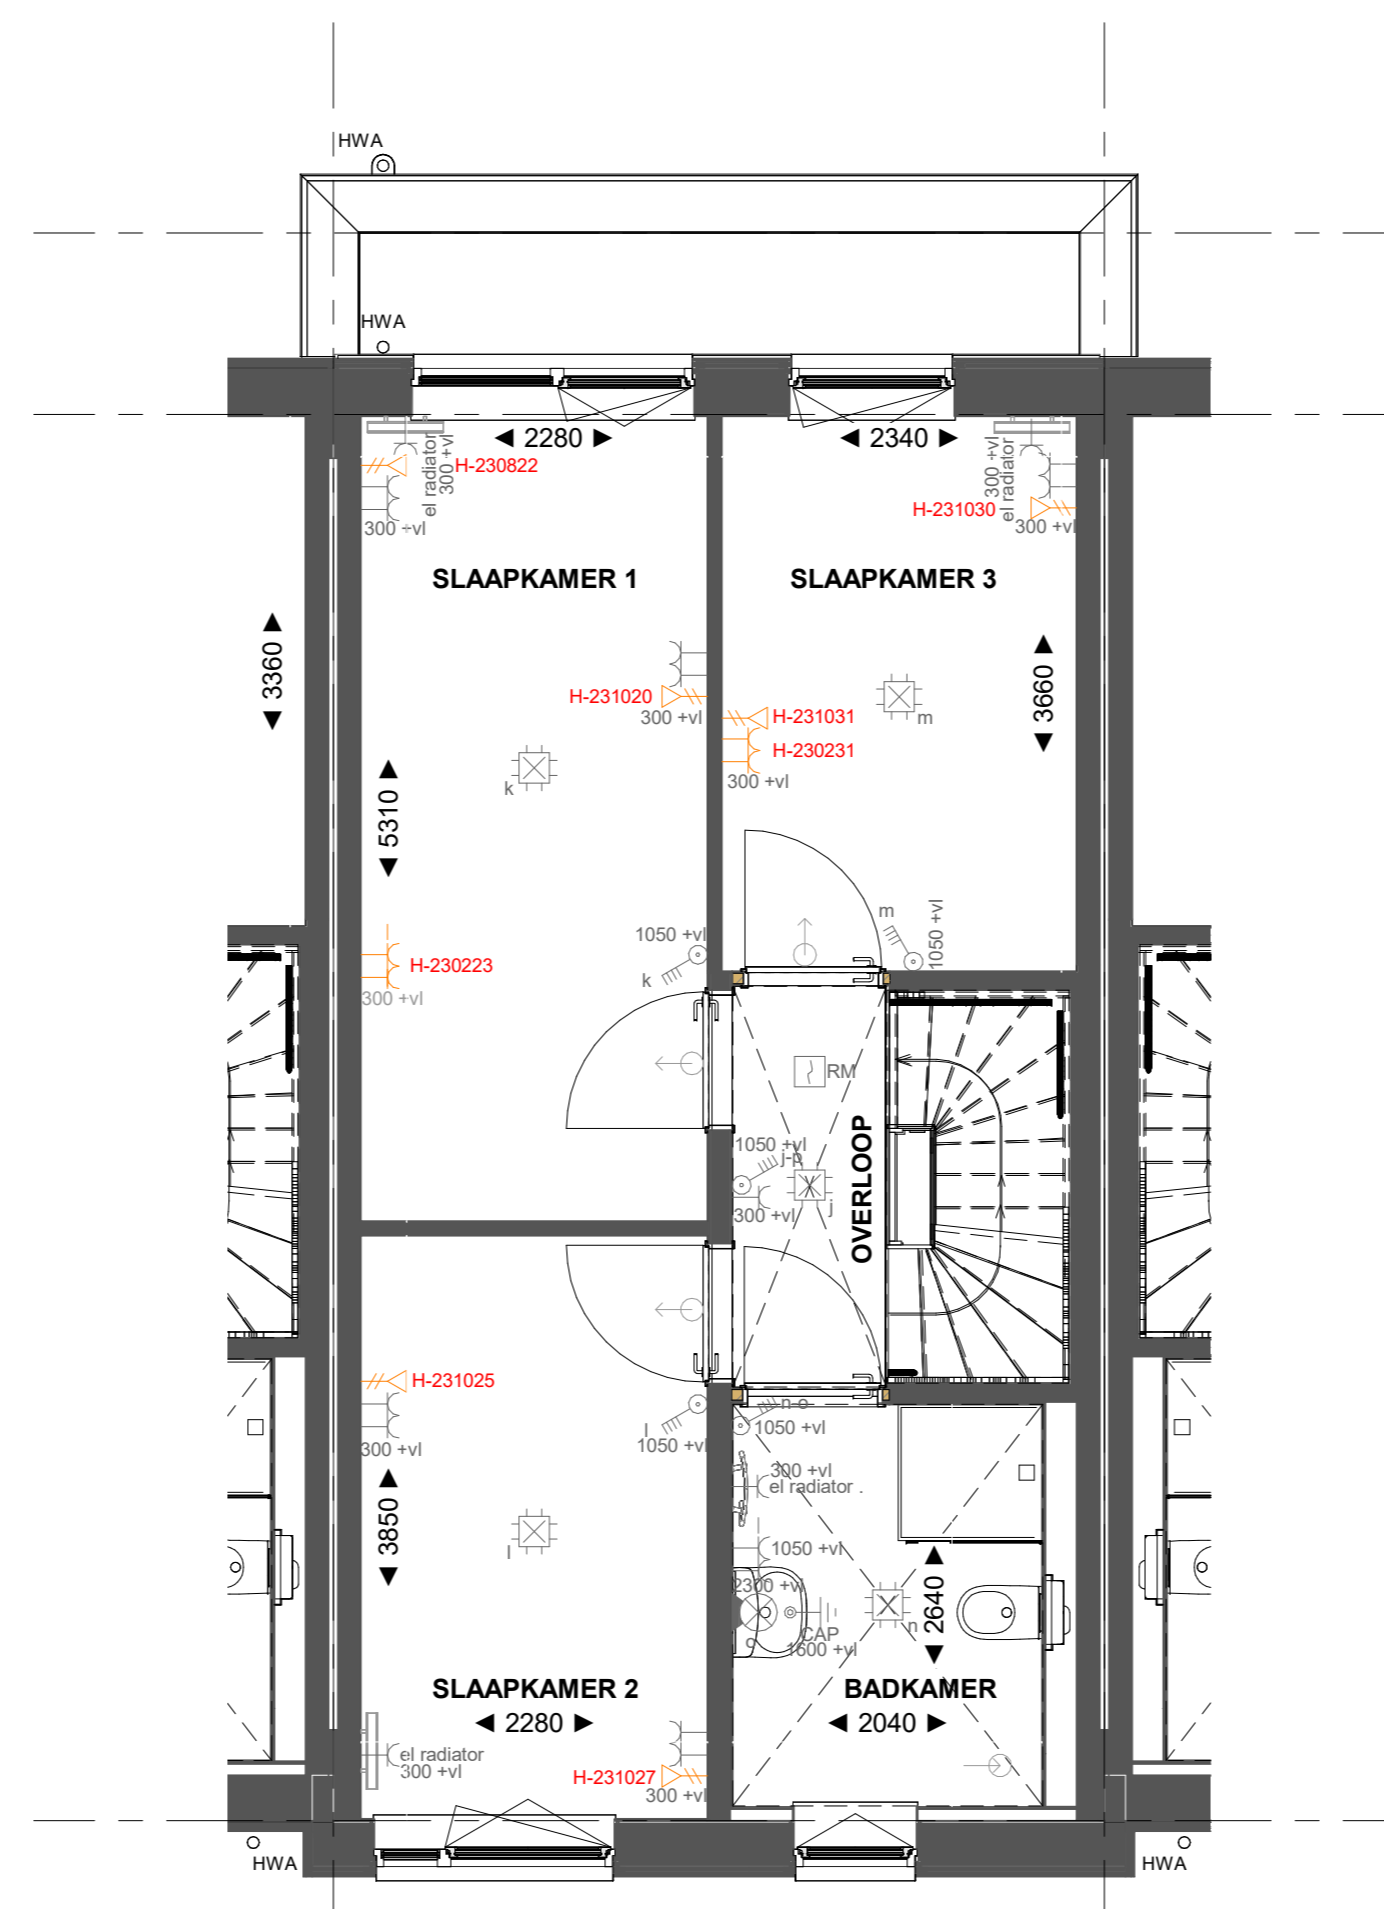


Basis

Eerste verdieping

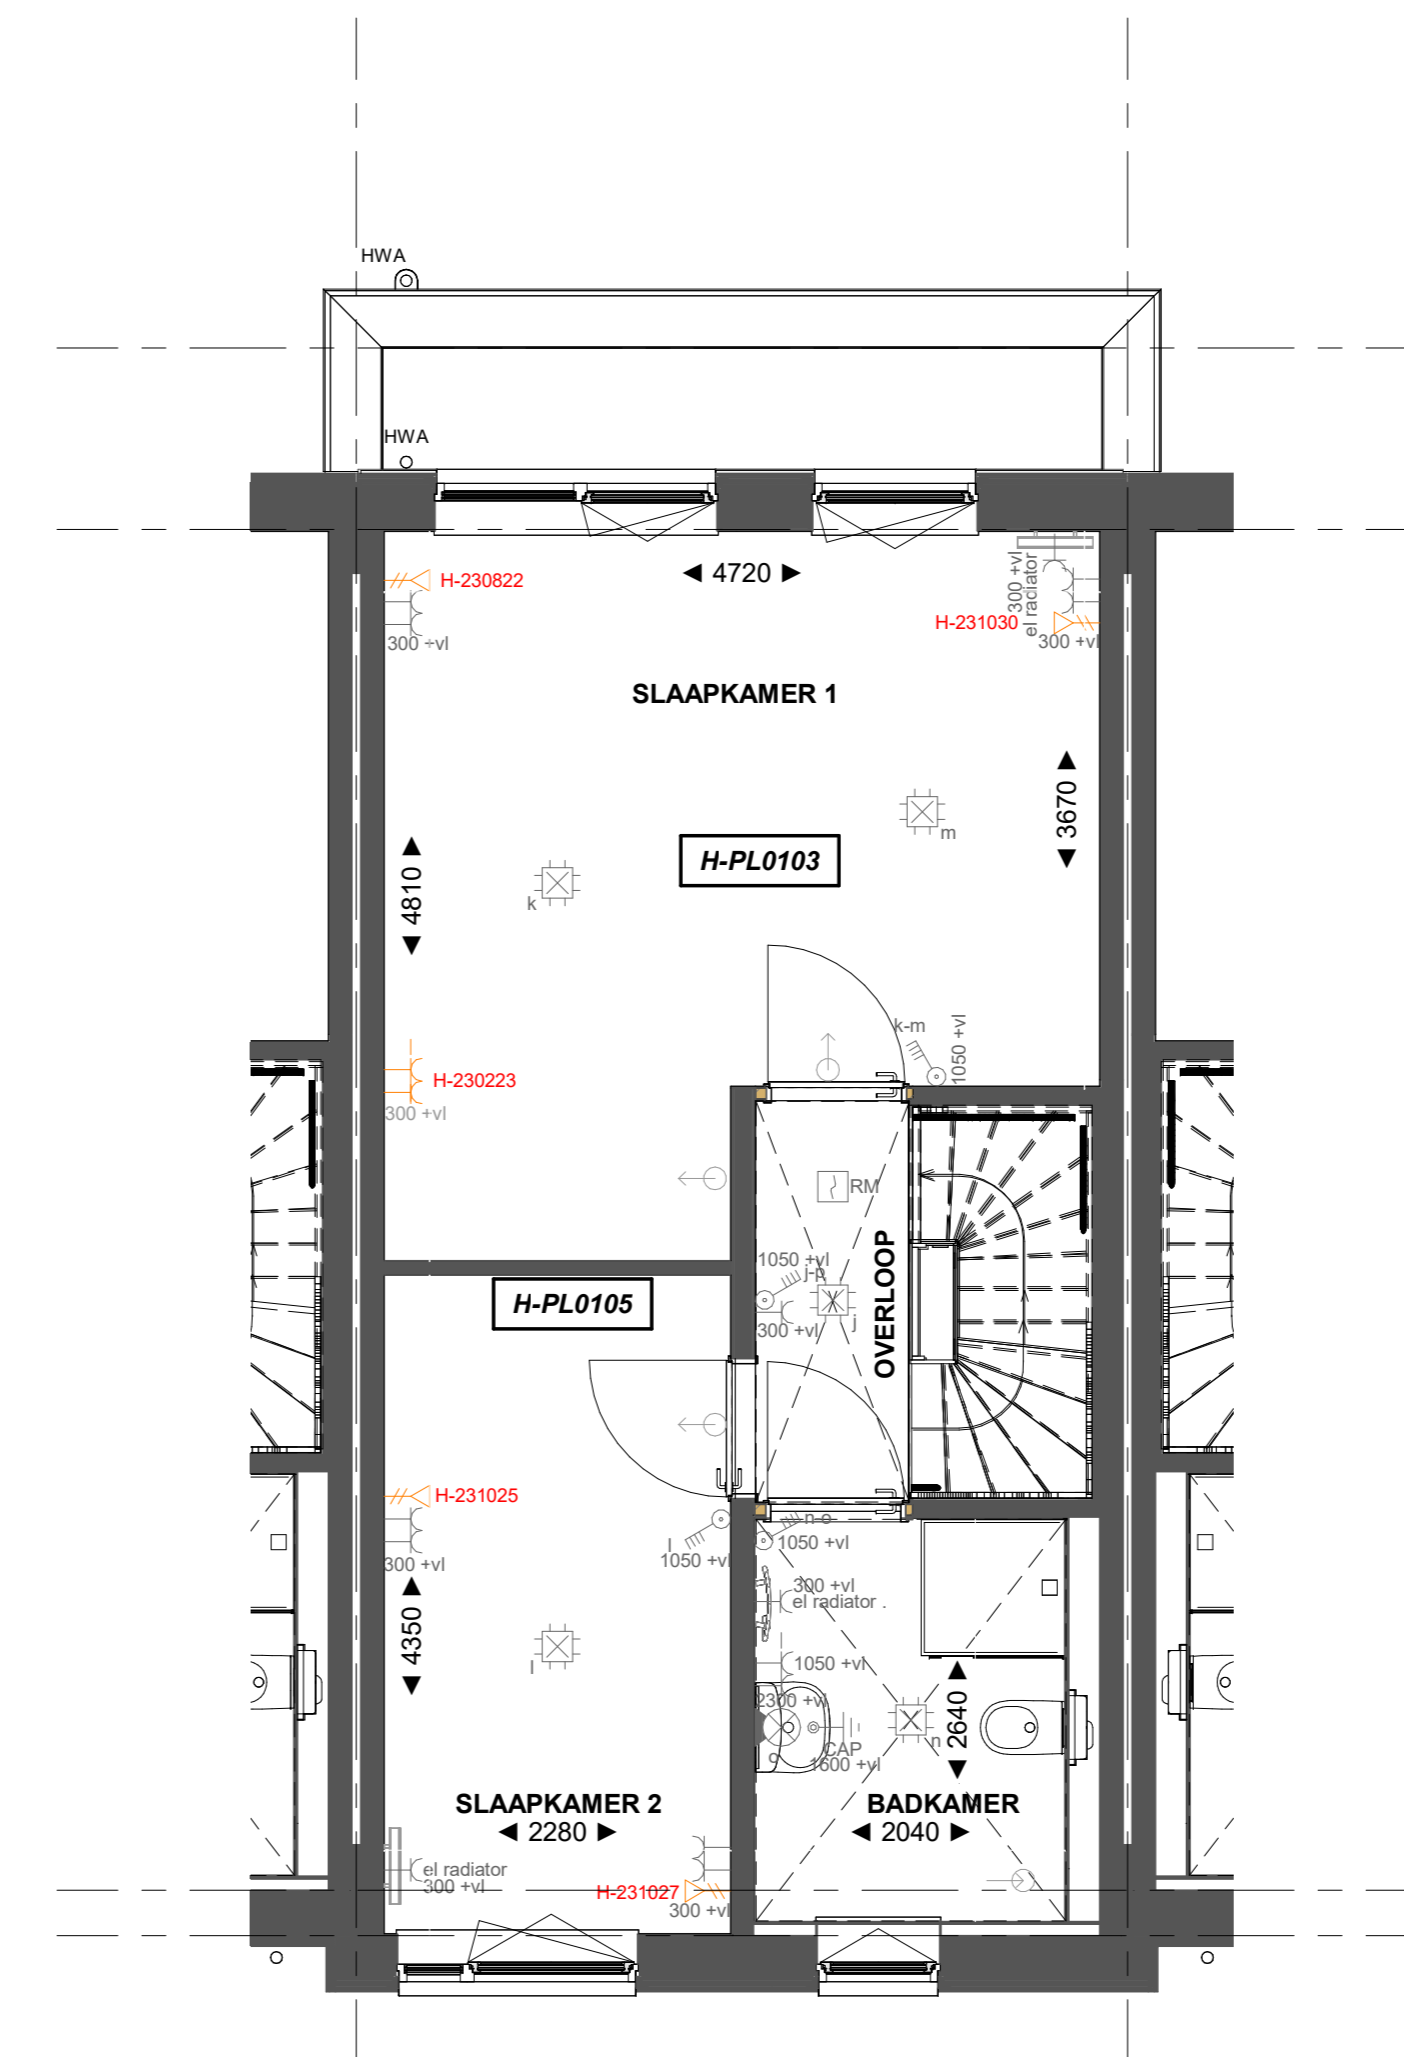


H-PL0103 Samenvoegen slaapkamer 1 en 3 waarbij de deur van slaapkamer 3 gehandhaafd blijft
 H-PL0105 500 mm verplaatsen binnenwand tussen slaapkamer 1 en 2

Eerste verdieping

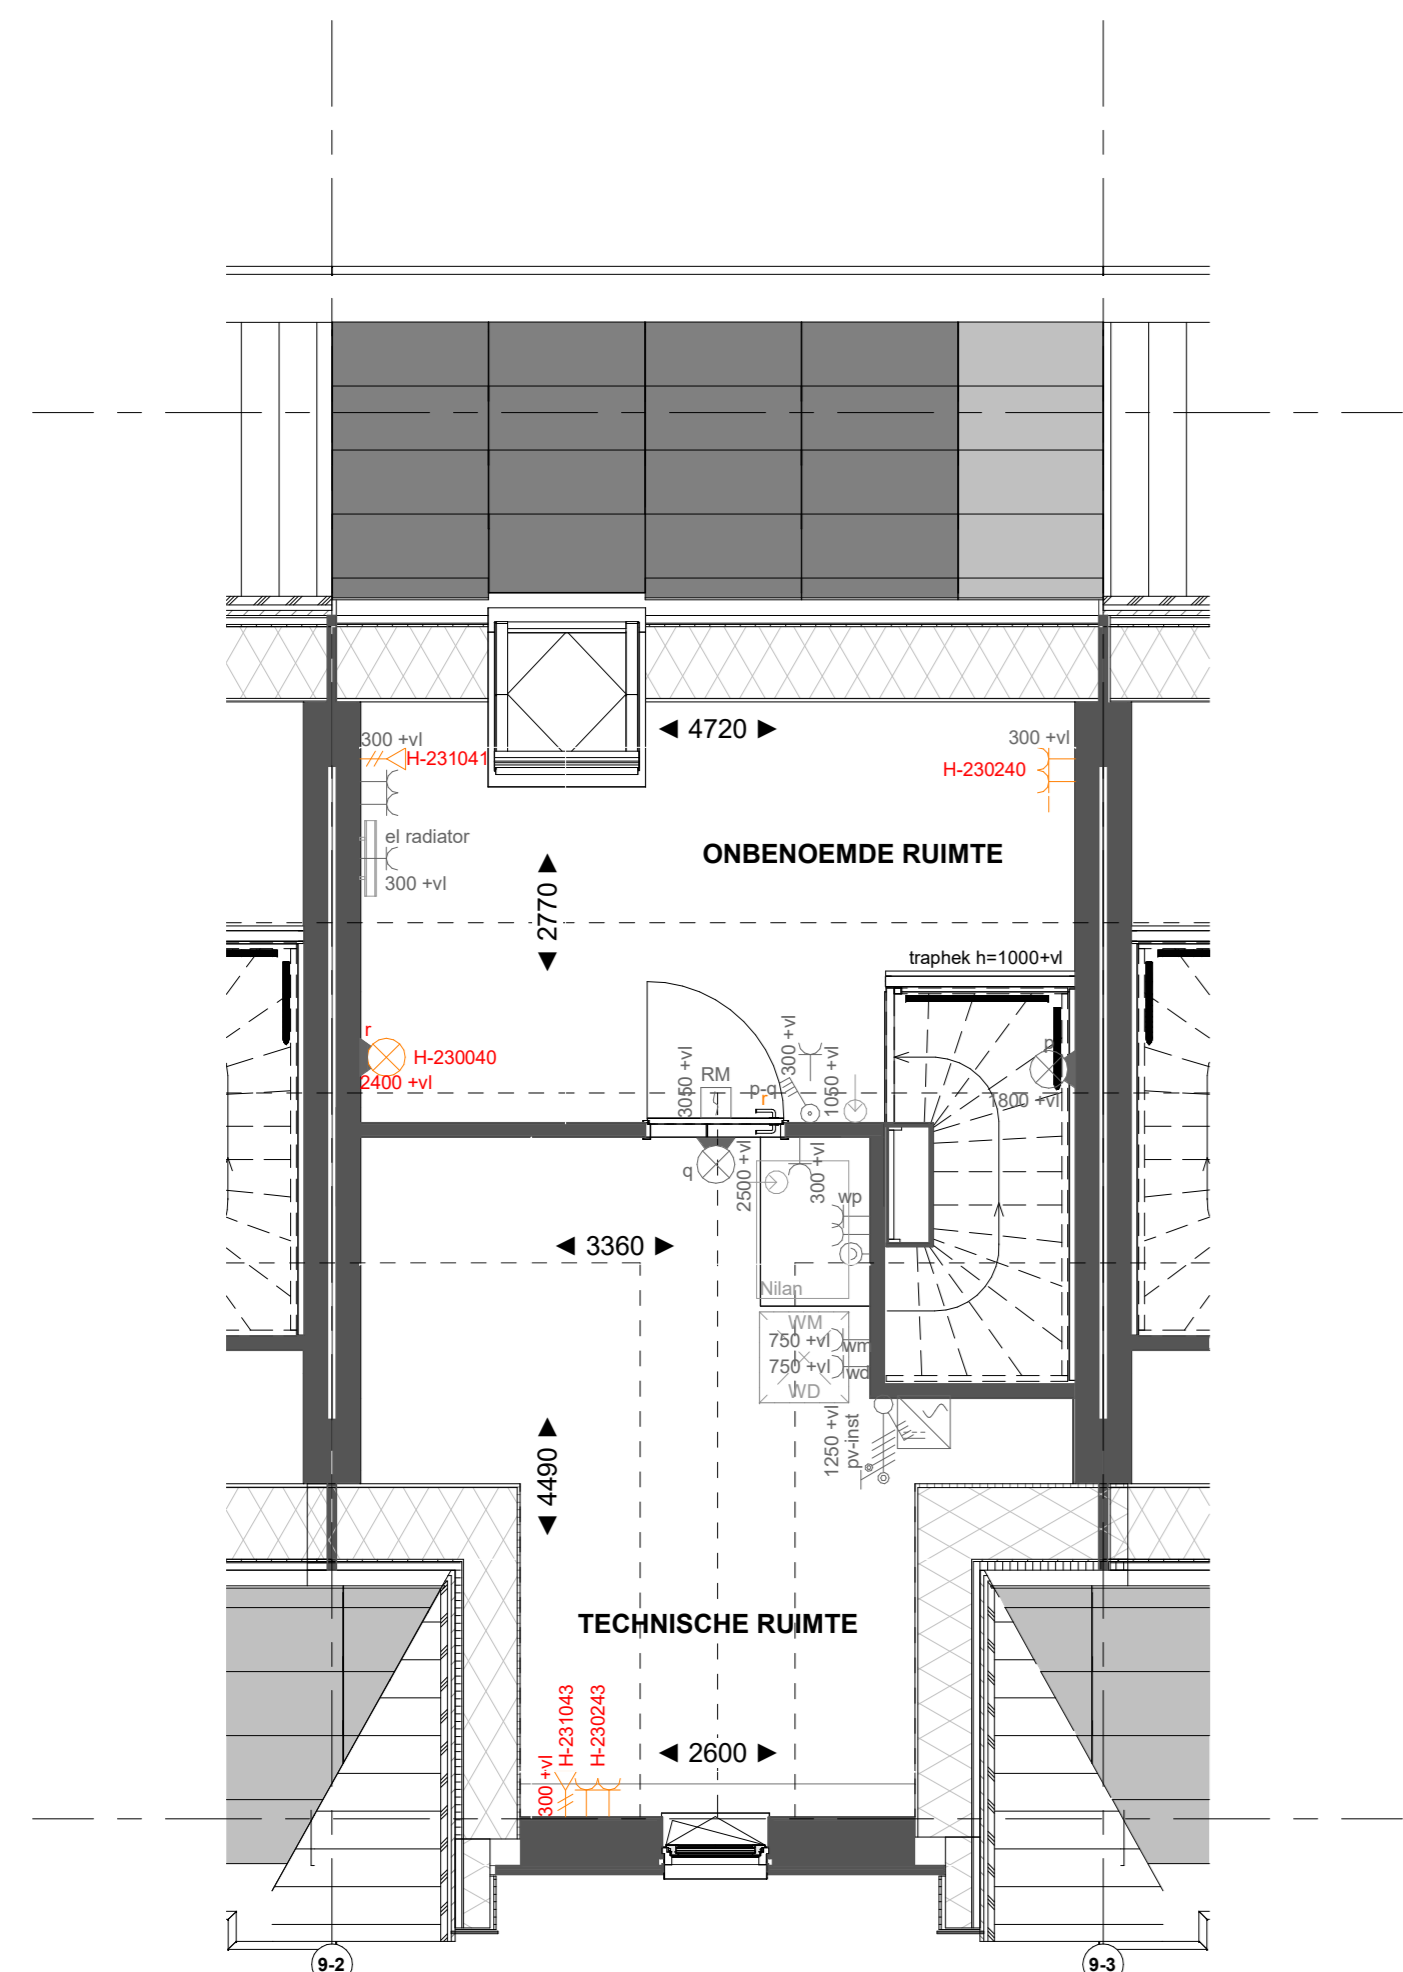


Basis

Tweede verdieping

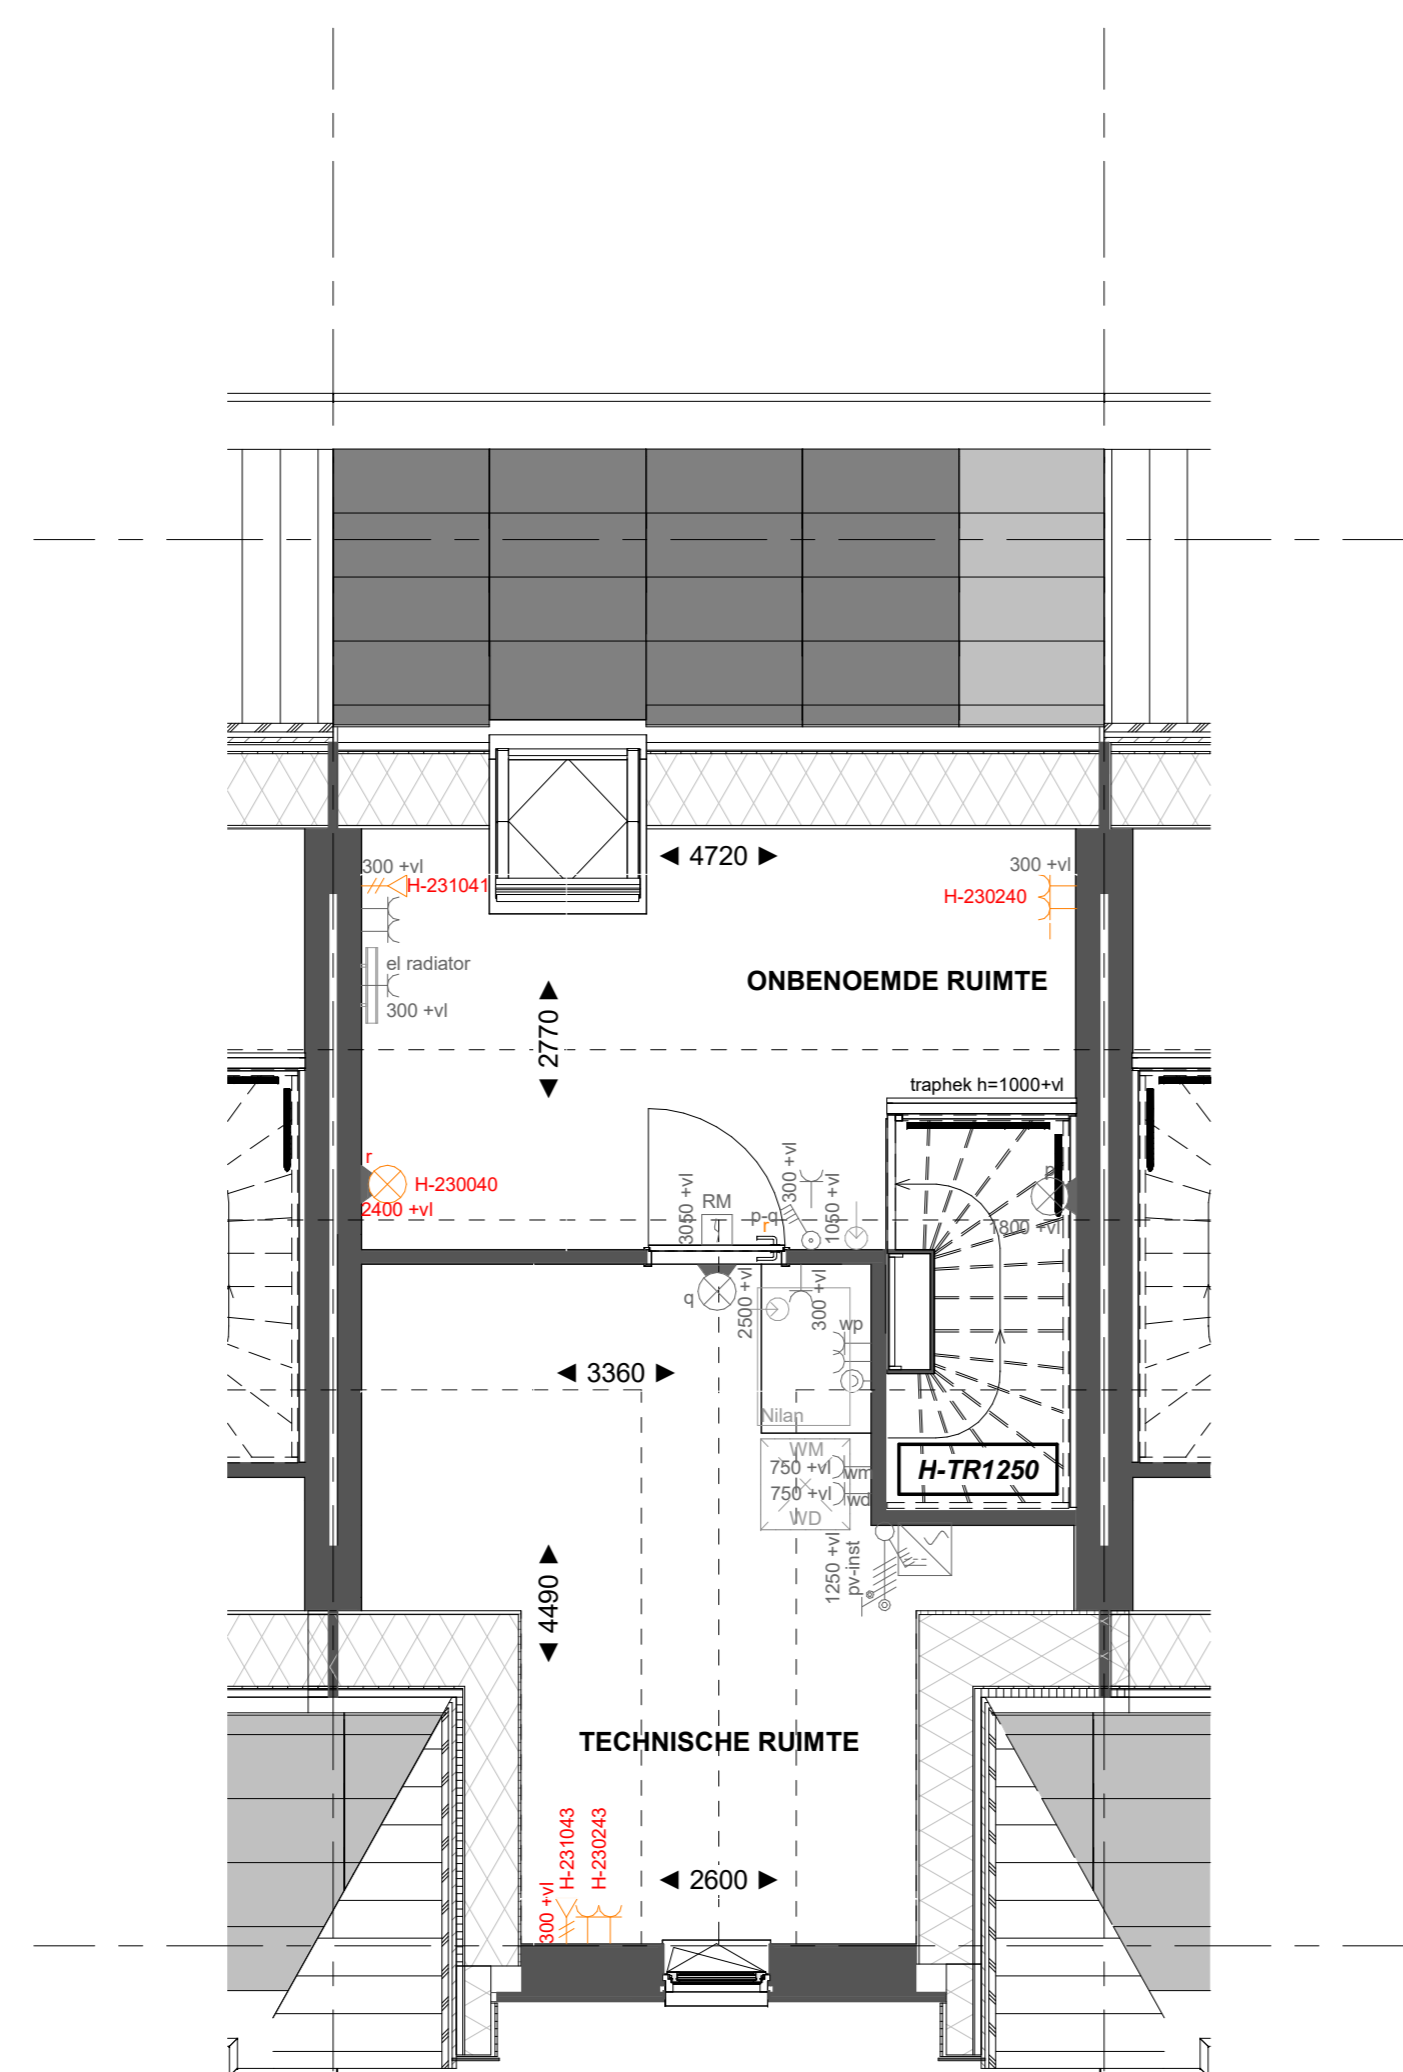

H-TRA03 Standaard trap eerste verdieping naar tweede verdieping in dichte uitvoering

Tweede verdieping

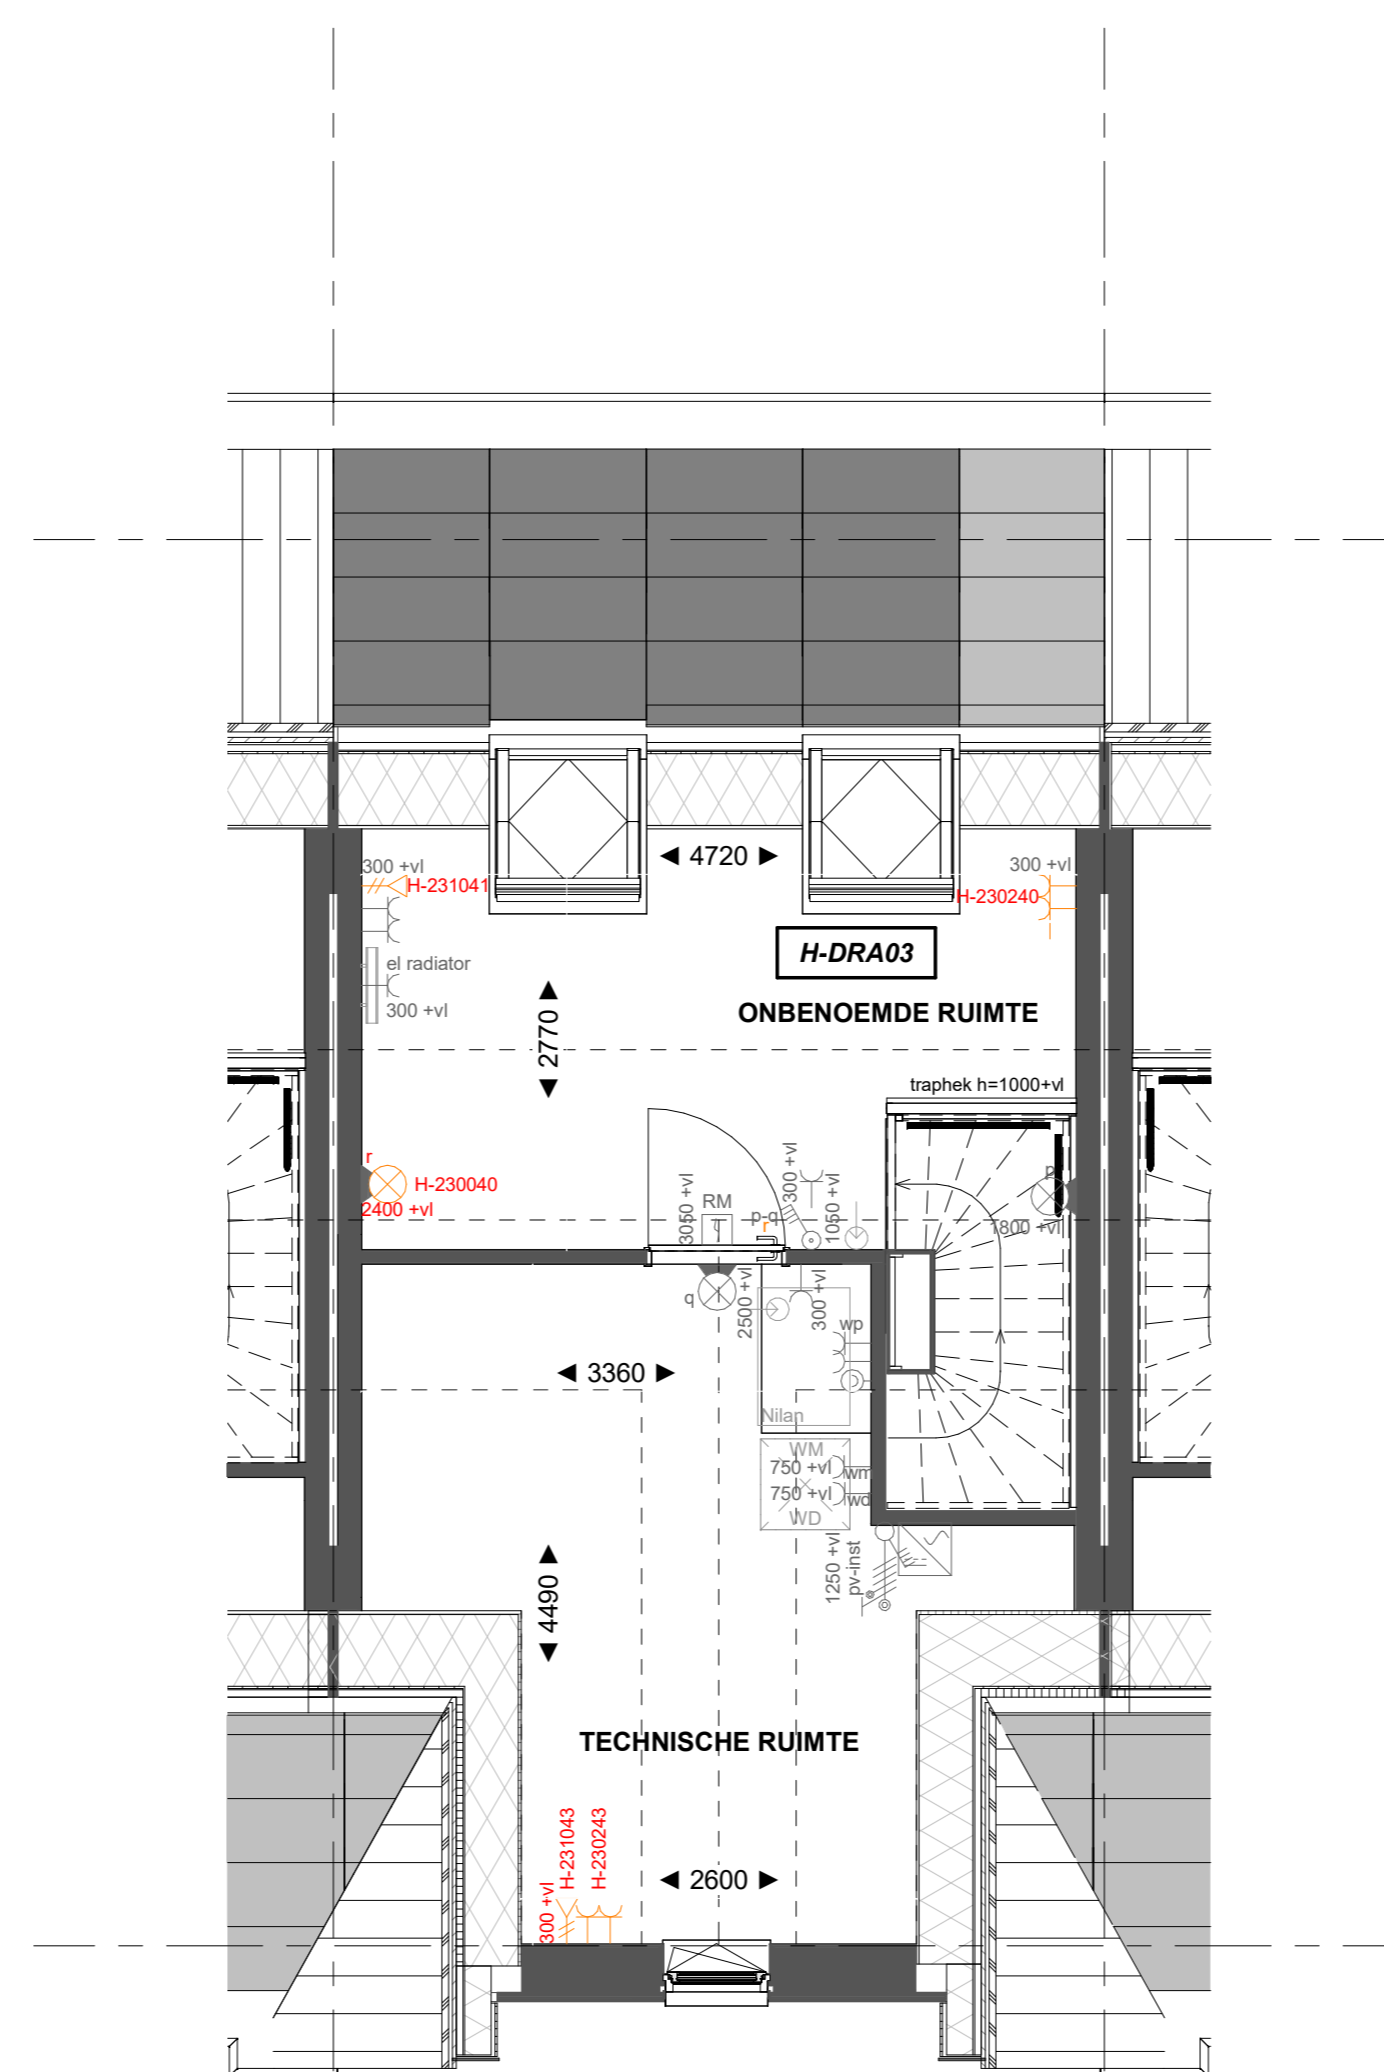

H-DRA03 Dakraam 942x1178 mm (v.z.v. Triple glas) in de achtergevel i.p.v. de onbenoemde ruimte

Tweede verdieping