



Basis

Begane grond

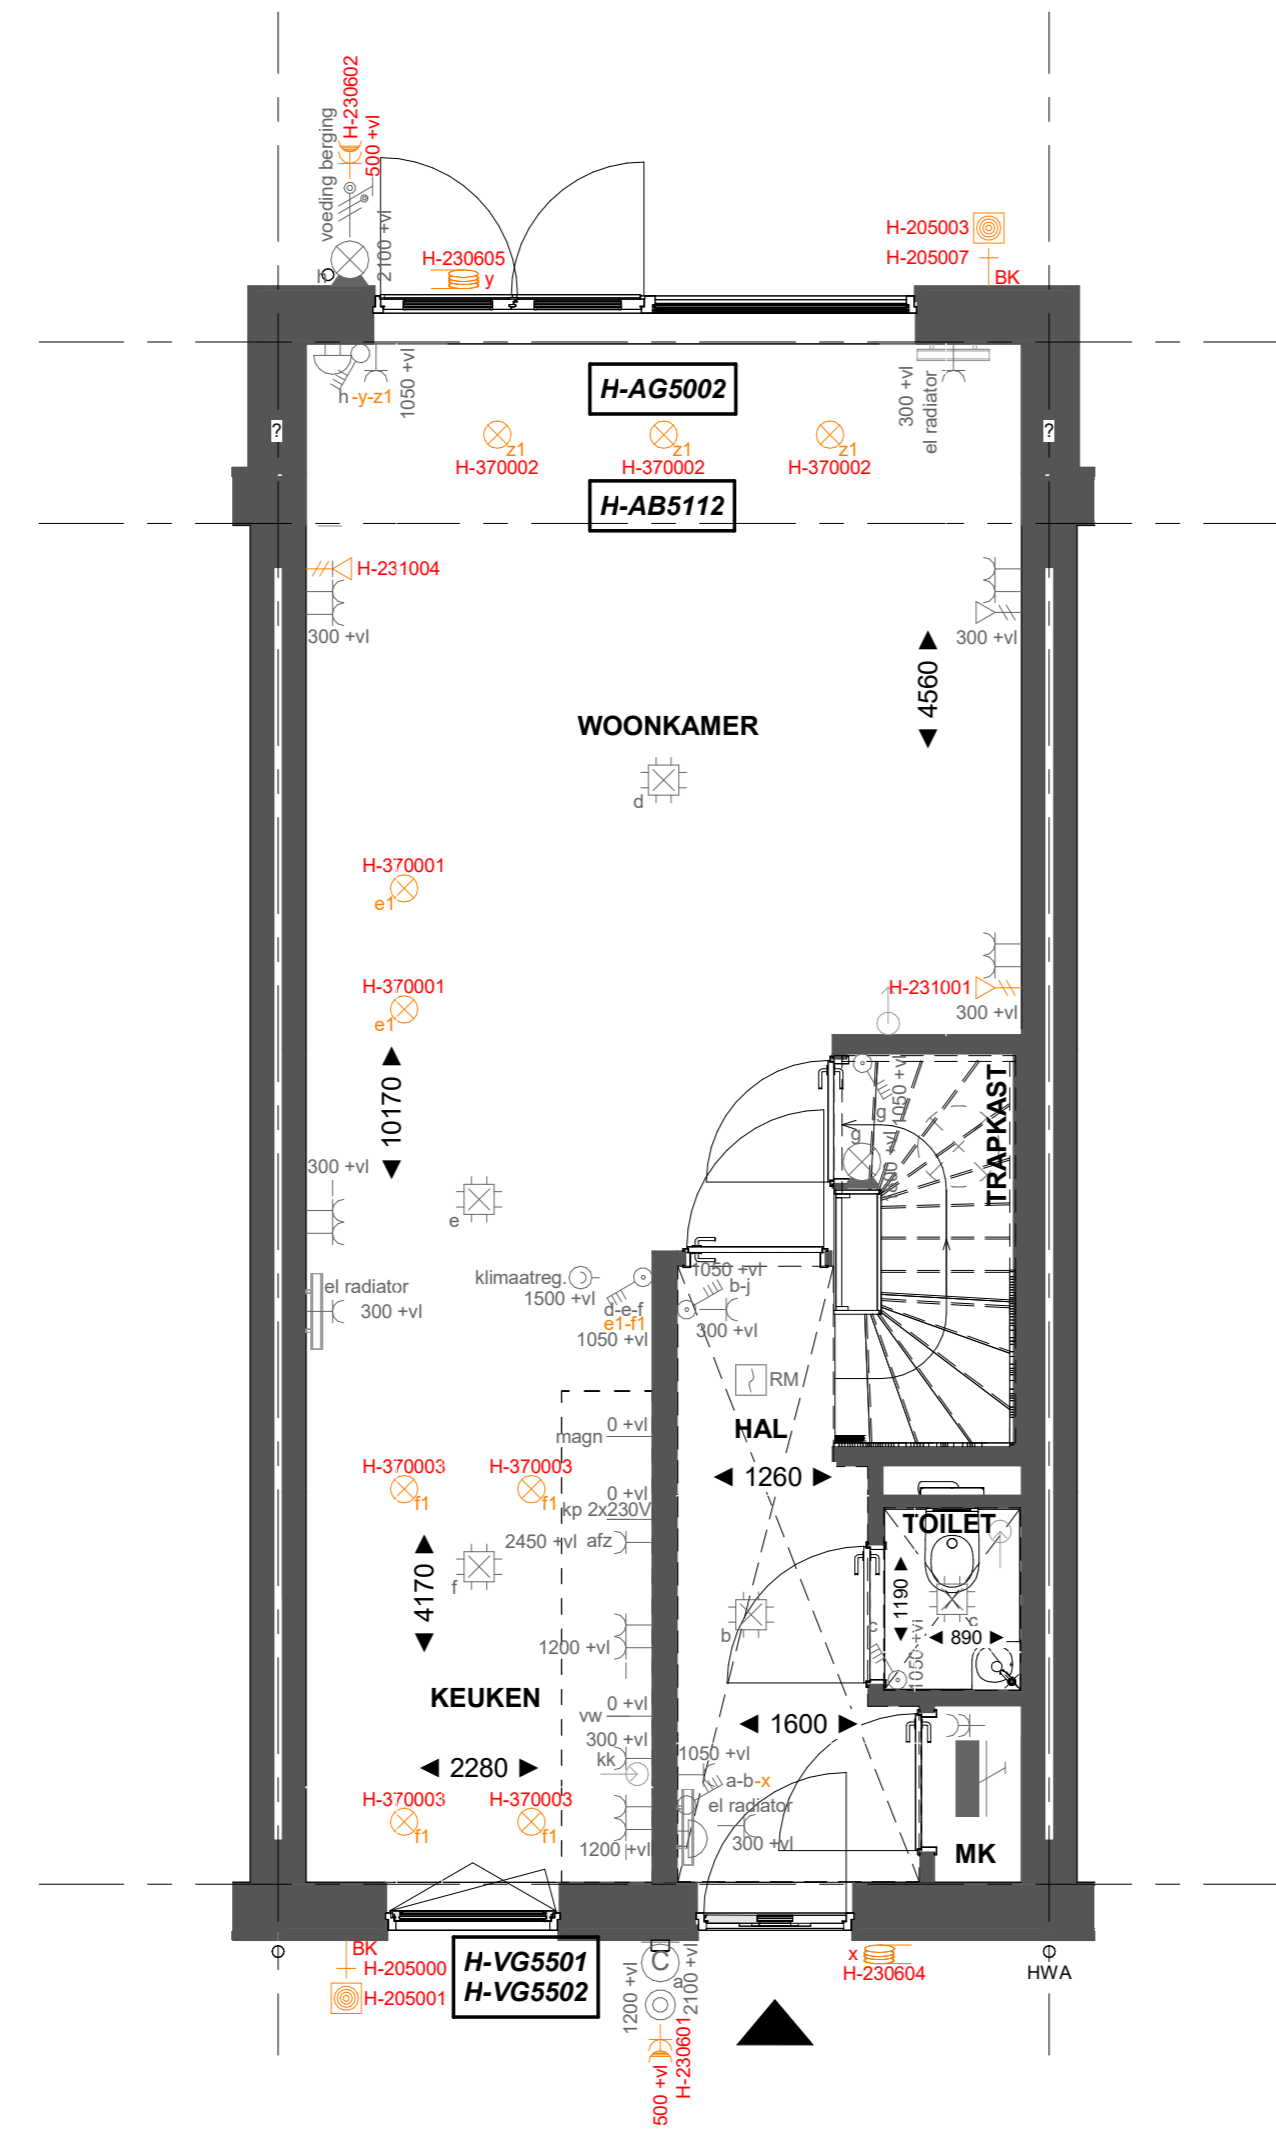


- H-ABS112 Aambouw aan de achterzijde, over de volledige breedte, lang 1200mm
- H-AG5002 Achtergevel voorzien van dubbele openslaande deuren en 1 zijlicht
- H-VG5501 Voorgevel voorzien van alternatief keukenkozijn Bouwnummers 41 t/m 51 (excl. 42, 46 en 50)
- H-VG5502 Voorgevel voorzien van alternatief keukenkozijn Bouwnummers 65 t/m 70 (excl. 66 en 69)

Begane grond

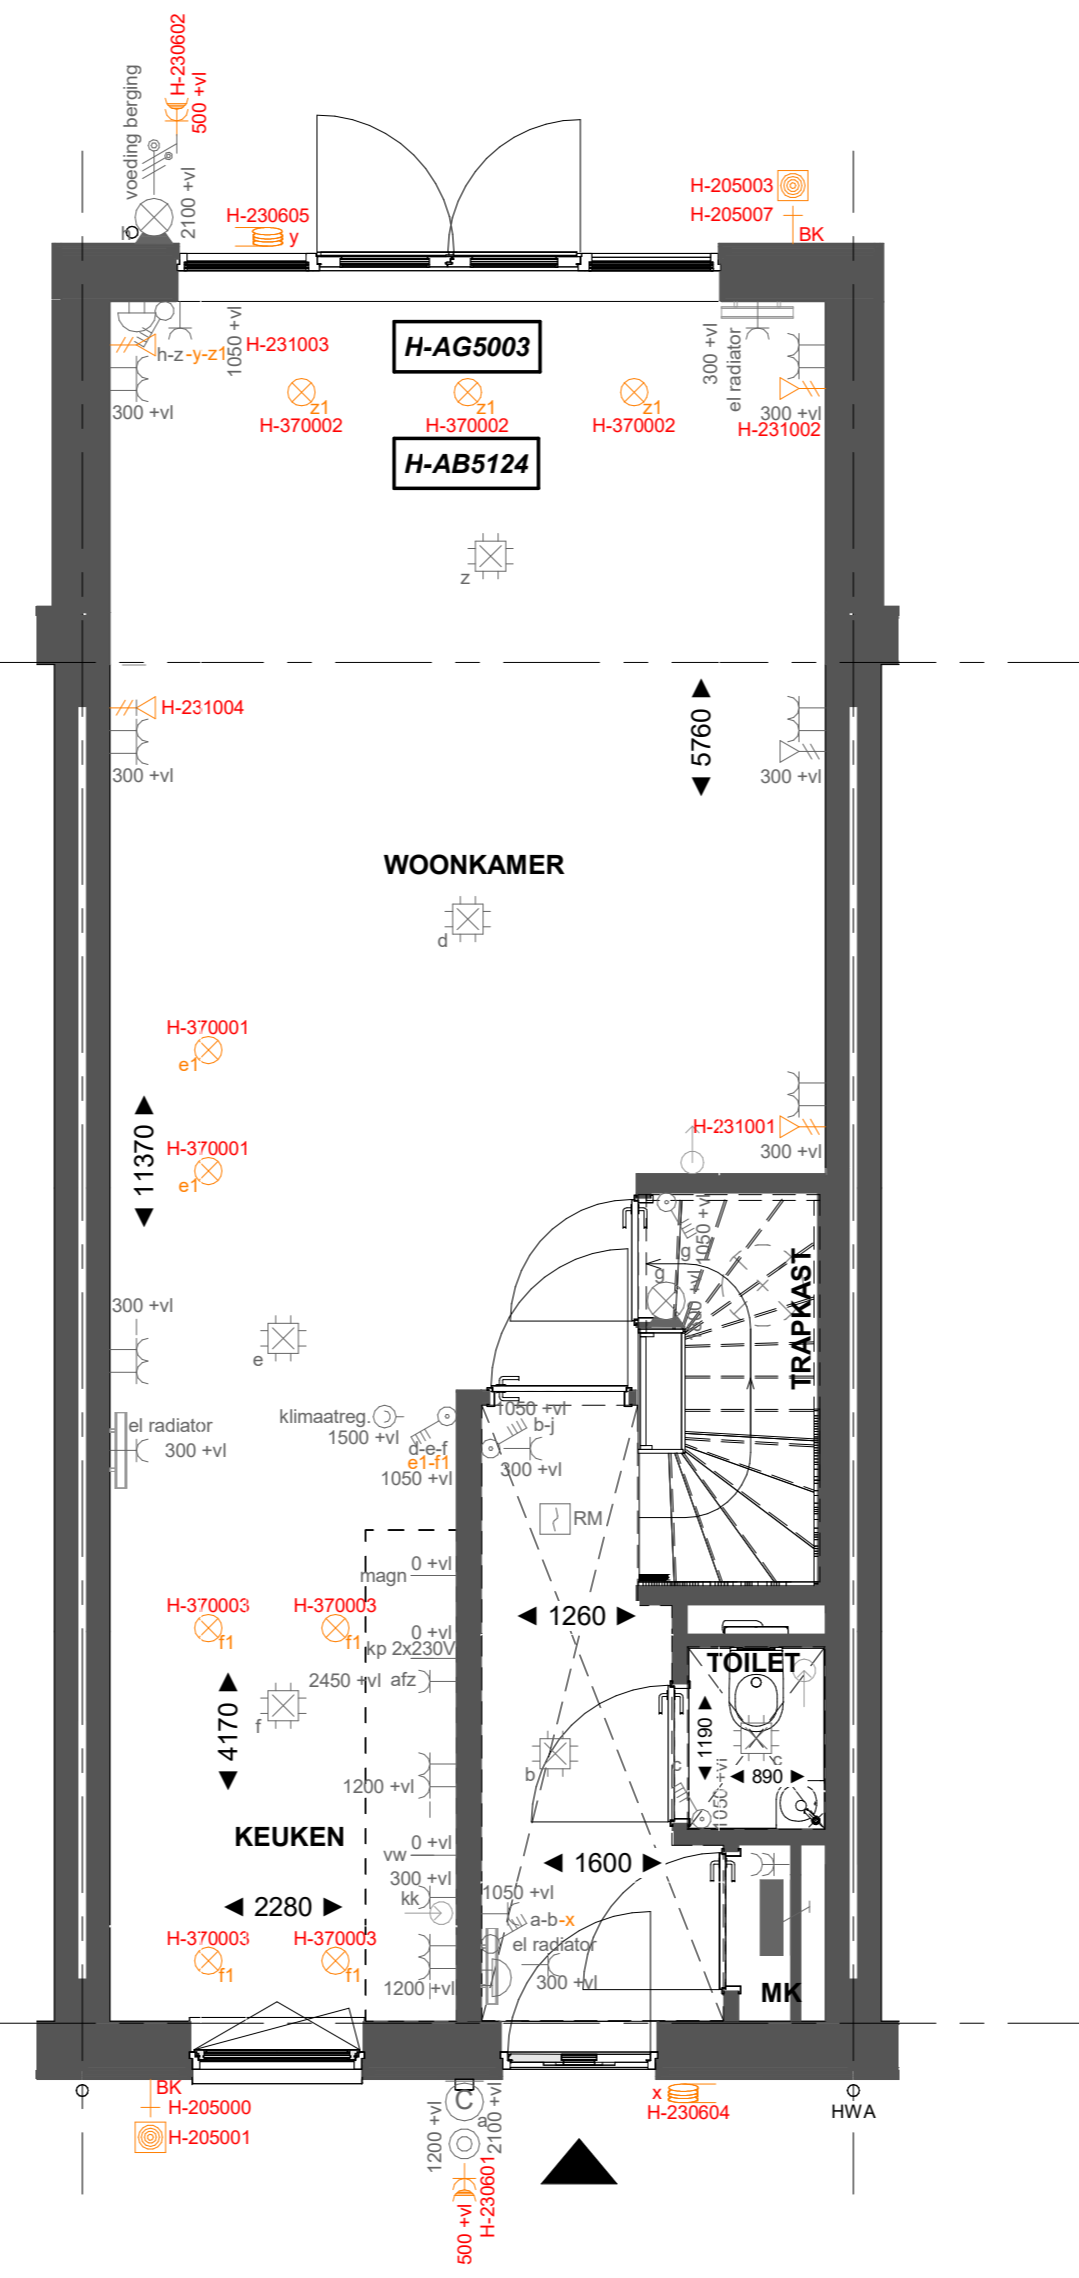


- H-ABS124 Aambouw aan de achterzijde, over de volledige breedte, lang 2400mm
- H-AG5003 Achtergevel voorzien van dubbele openslaande deuren en 2 zijlichten

Begane grond

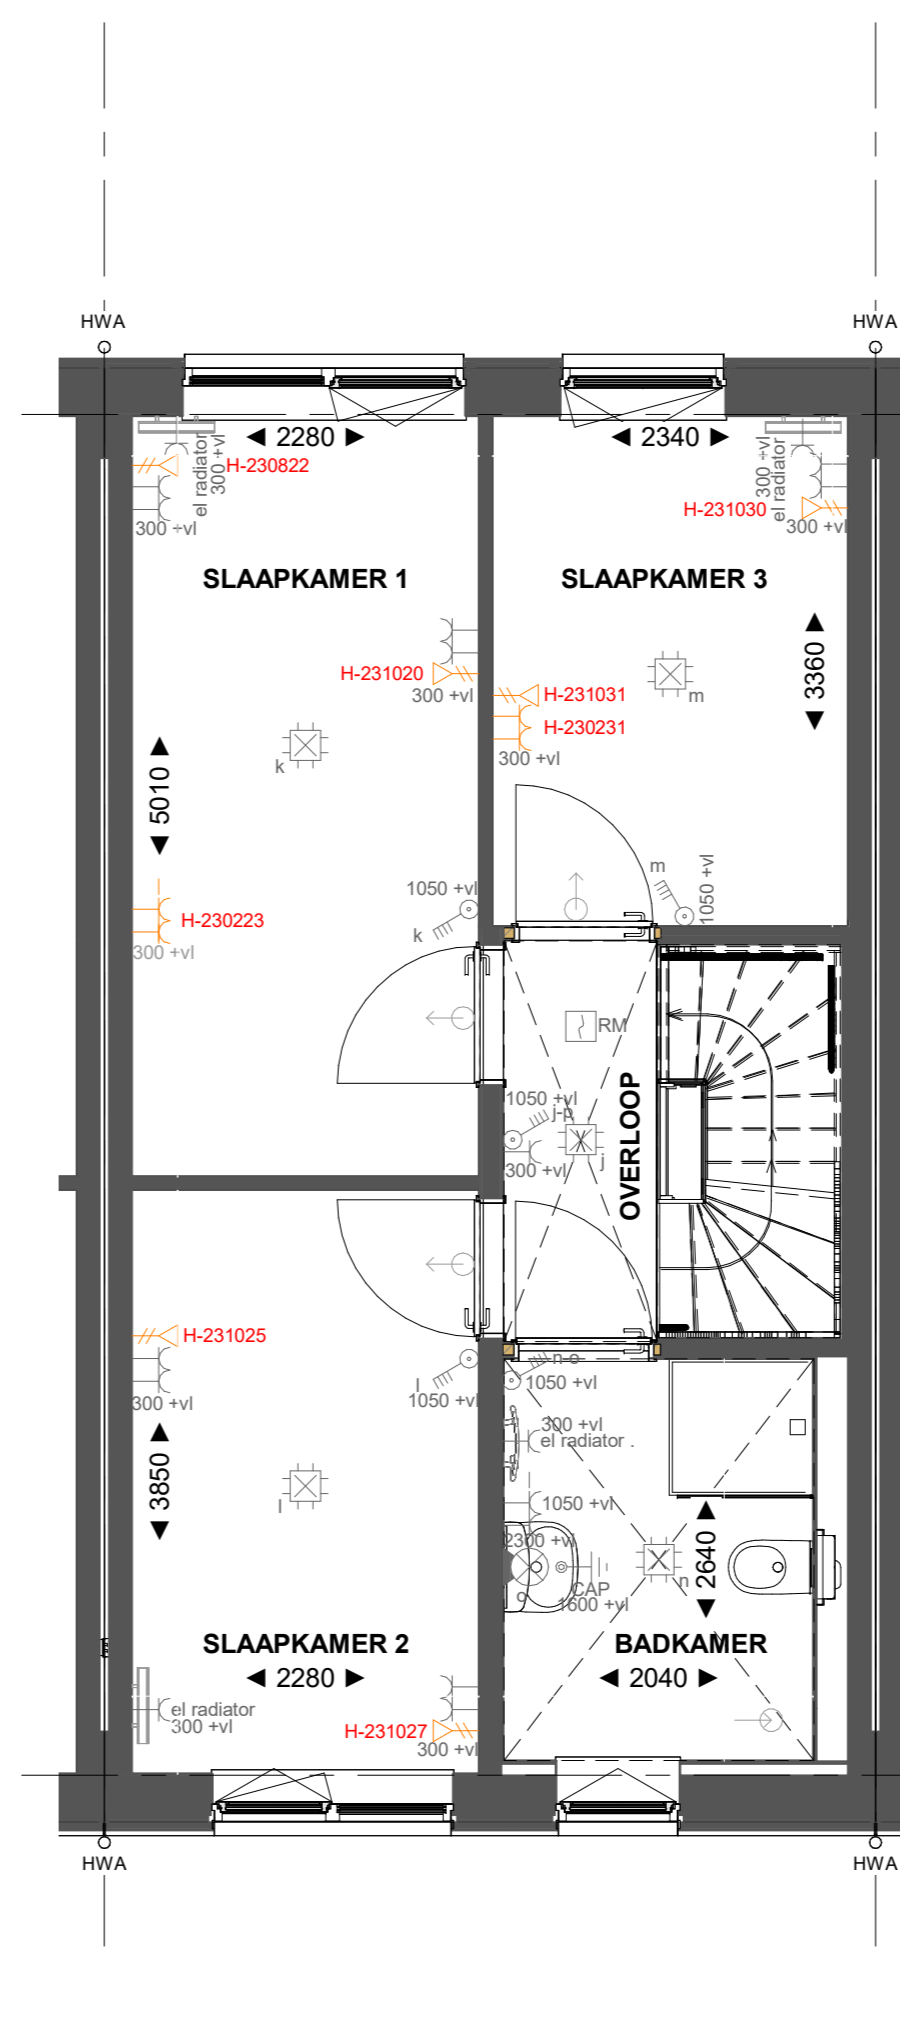


Basis

Eerste verdieping

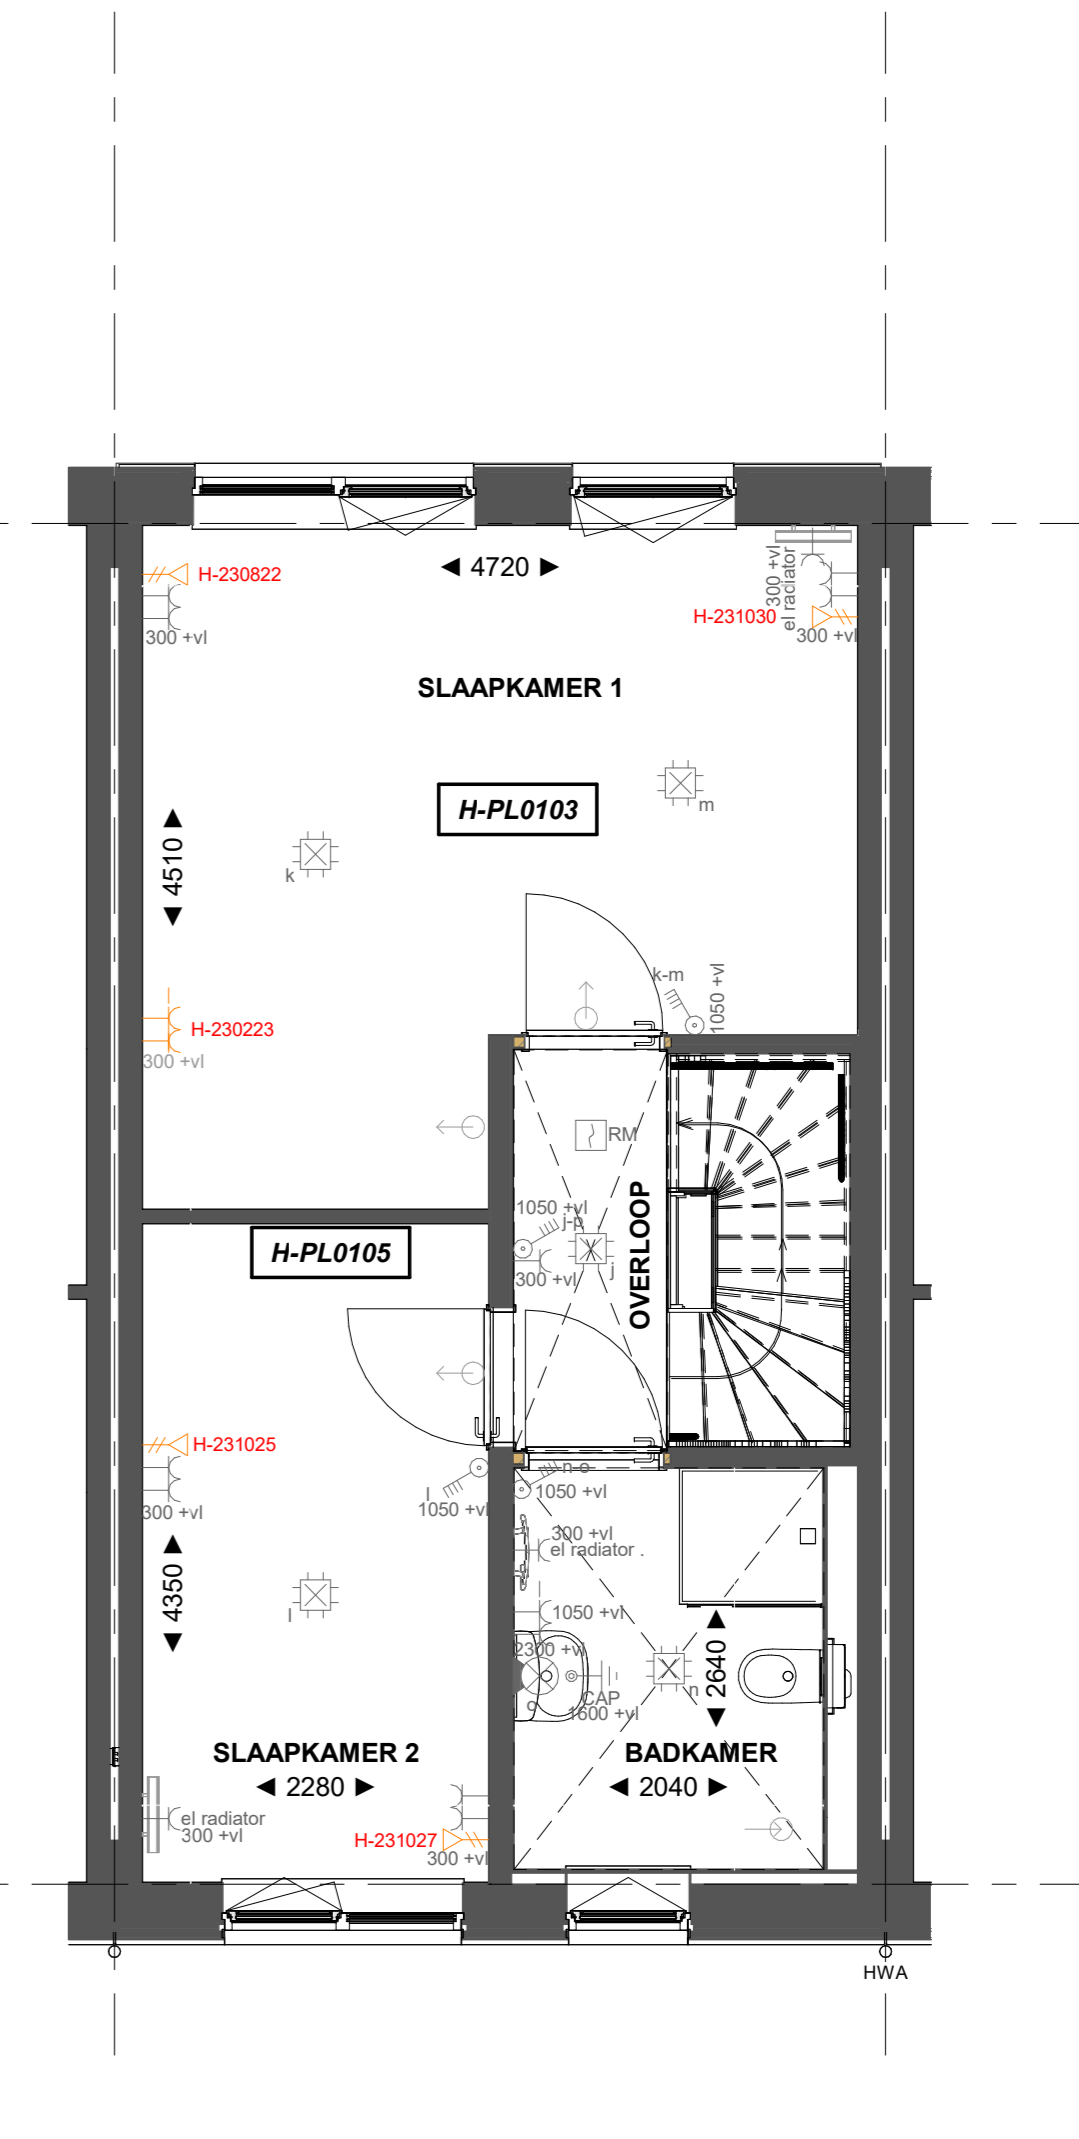


- H-PL0103 Samenvoegen slaapkamer 1 en 3 waarbij de deur van slaapkamer 3 gehandhaafd blijft
- H-PL0105 500 mm verplaatsen binnenwand tussen slaapkamer 1 en 2

Eerste verdieping

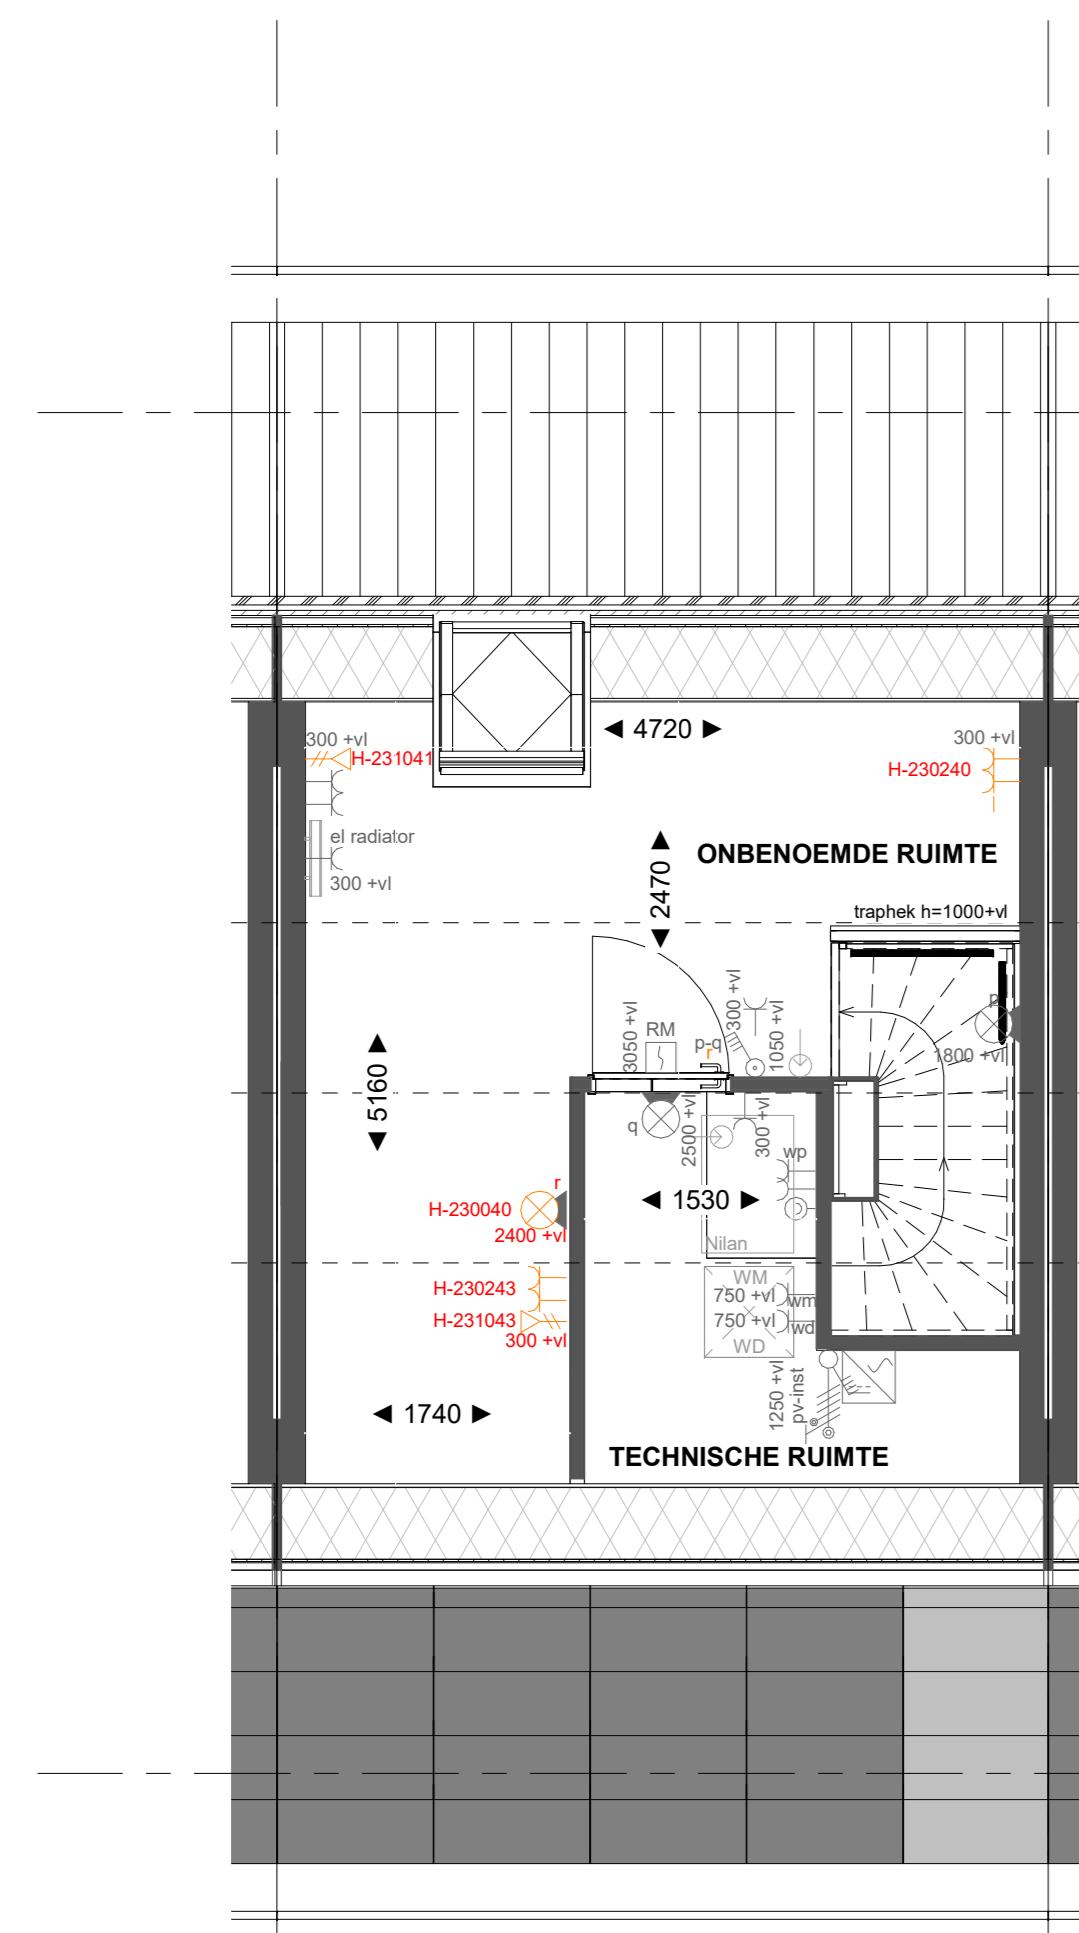


Basis

Tweede verdieping

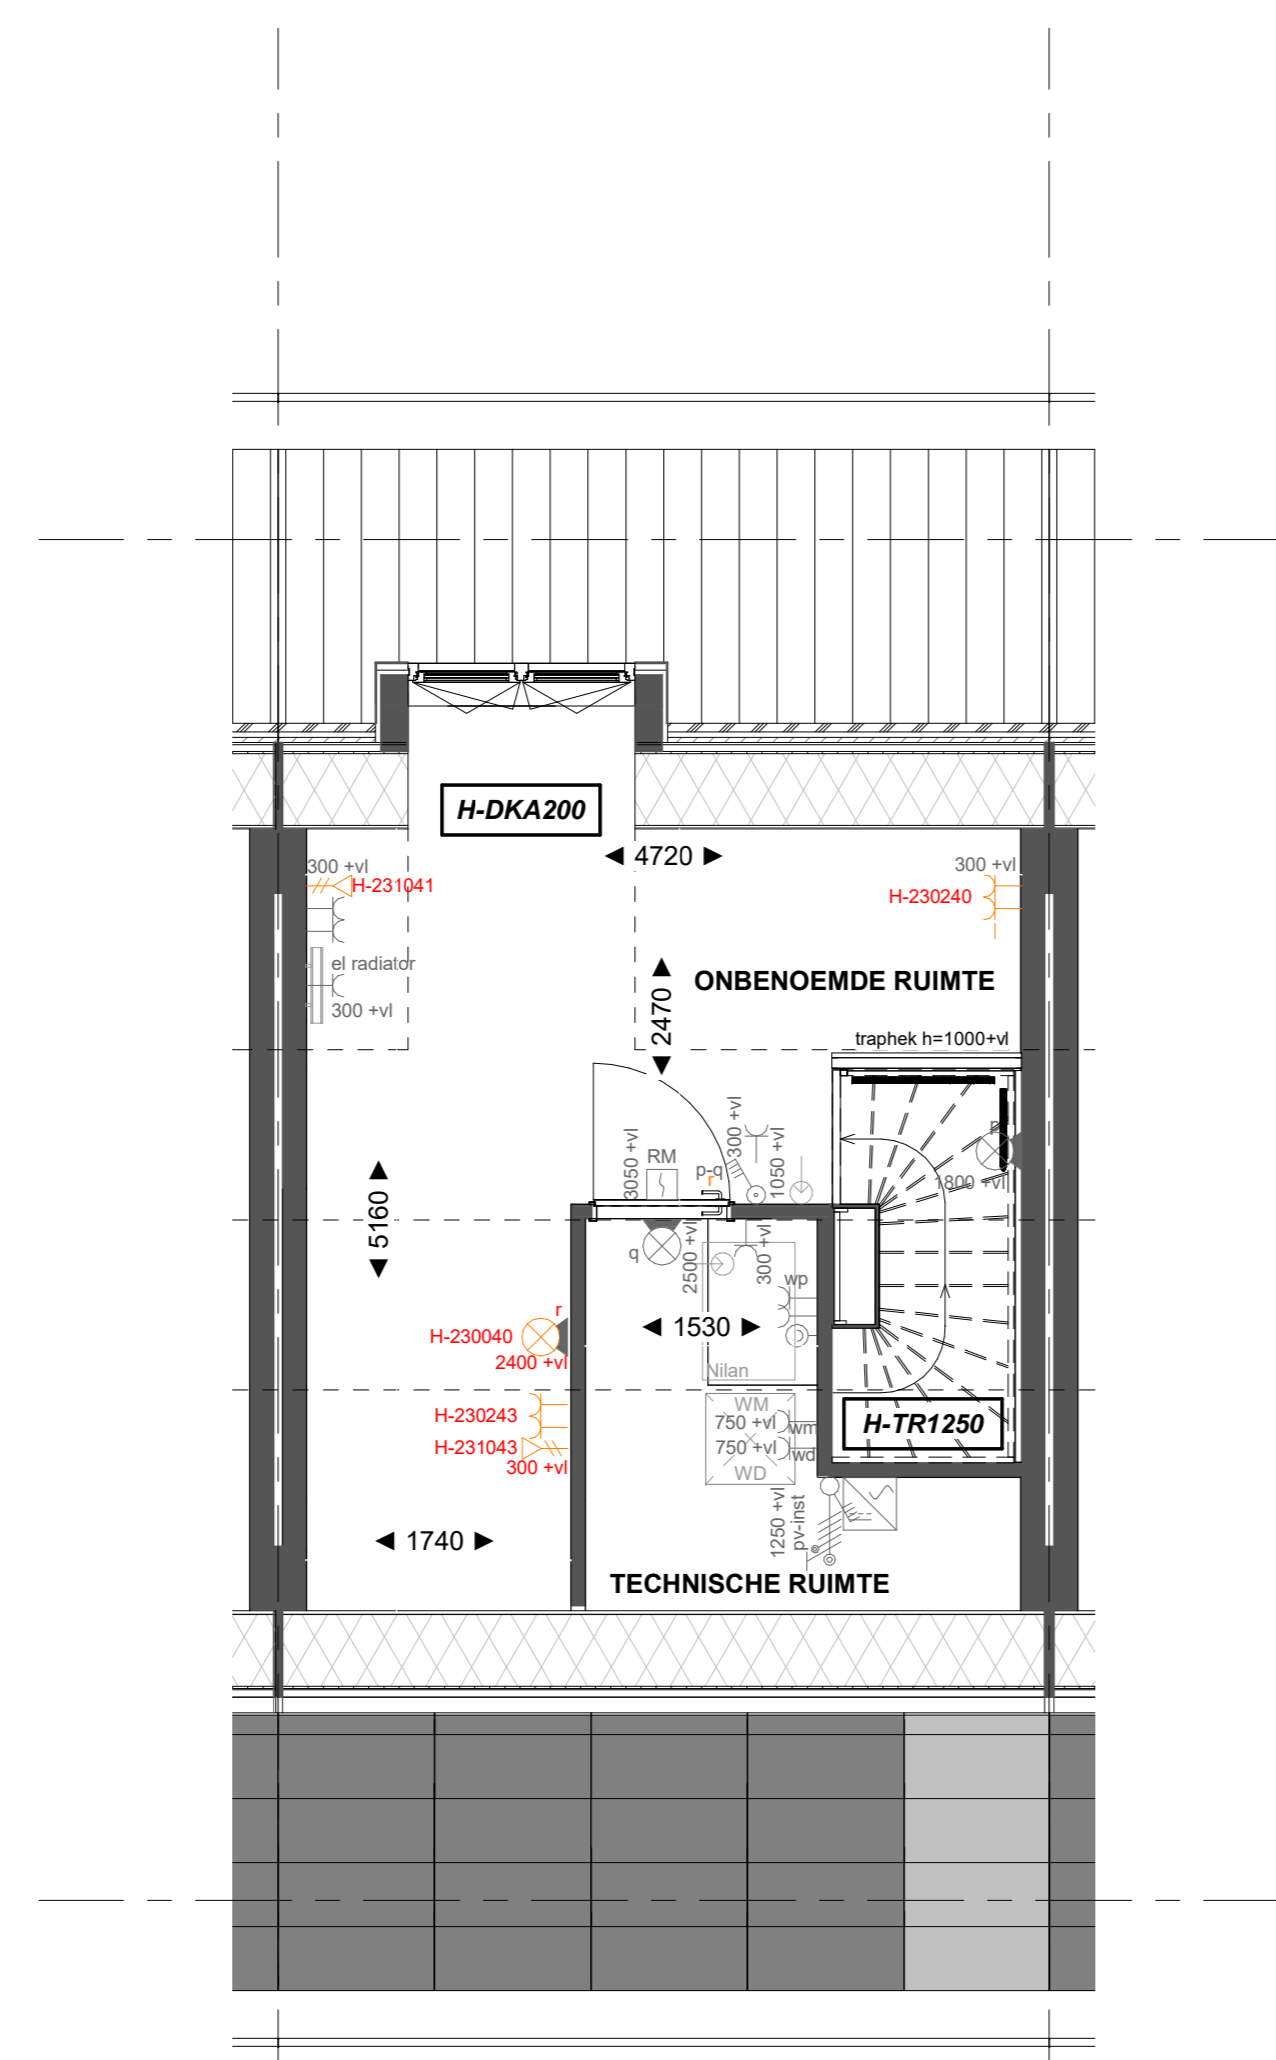


- H-DKA200 Dakkapel achtergevel, alle beukmaten afm 2m breed zonder overstek
- H-TRA03 Standaard trap eerste verdieping naar tweede verdieping in dichte uitvoering

Tweede verdieping

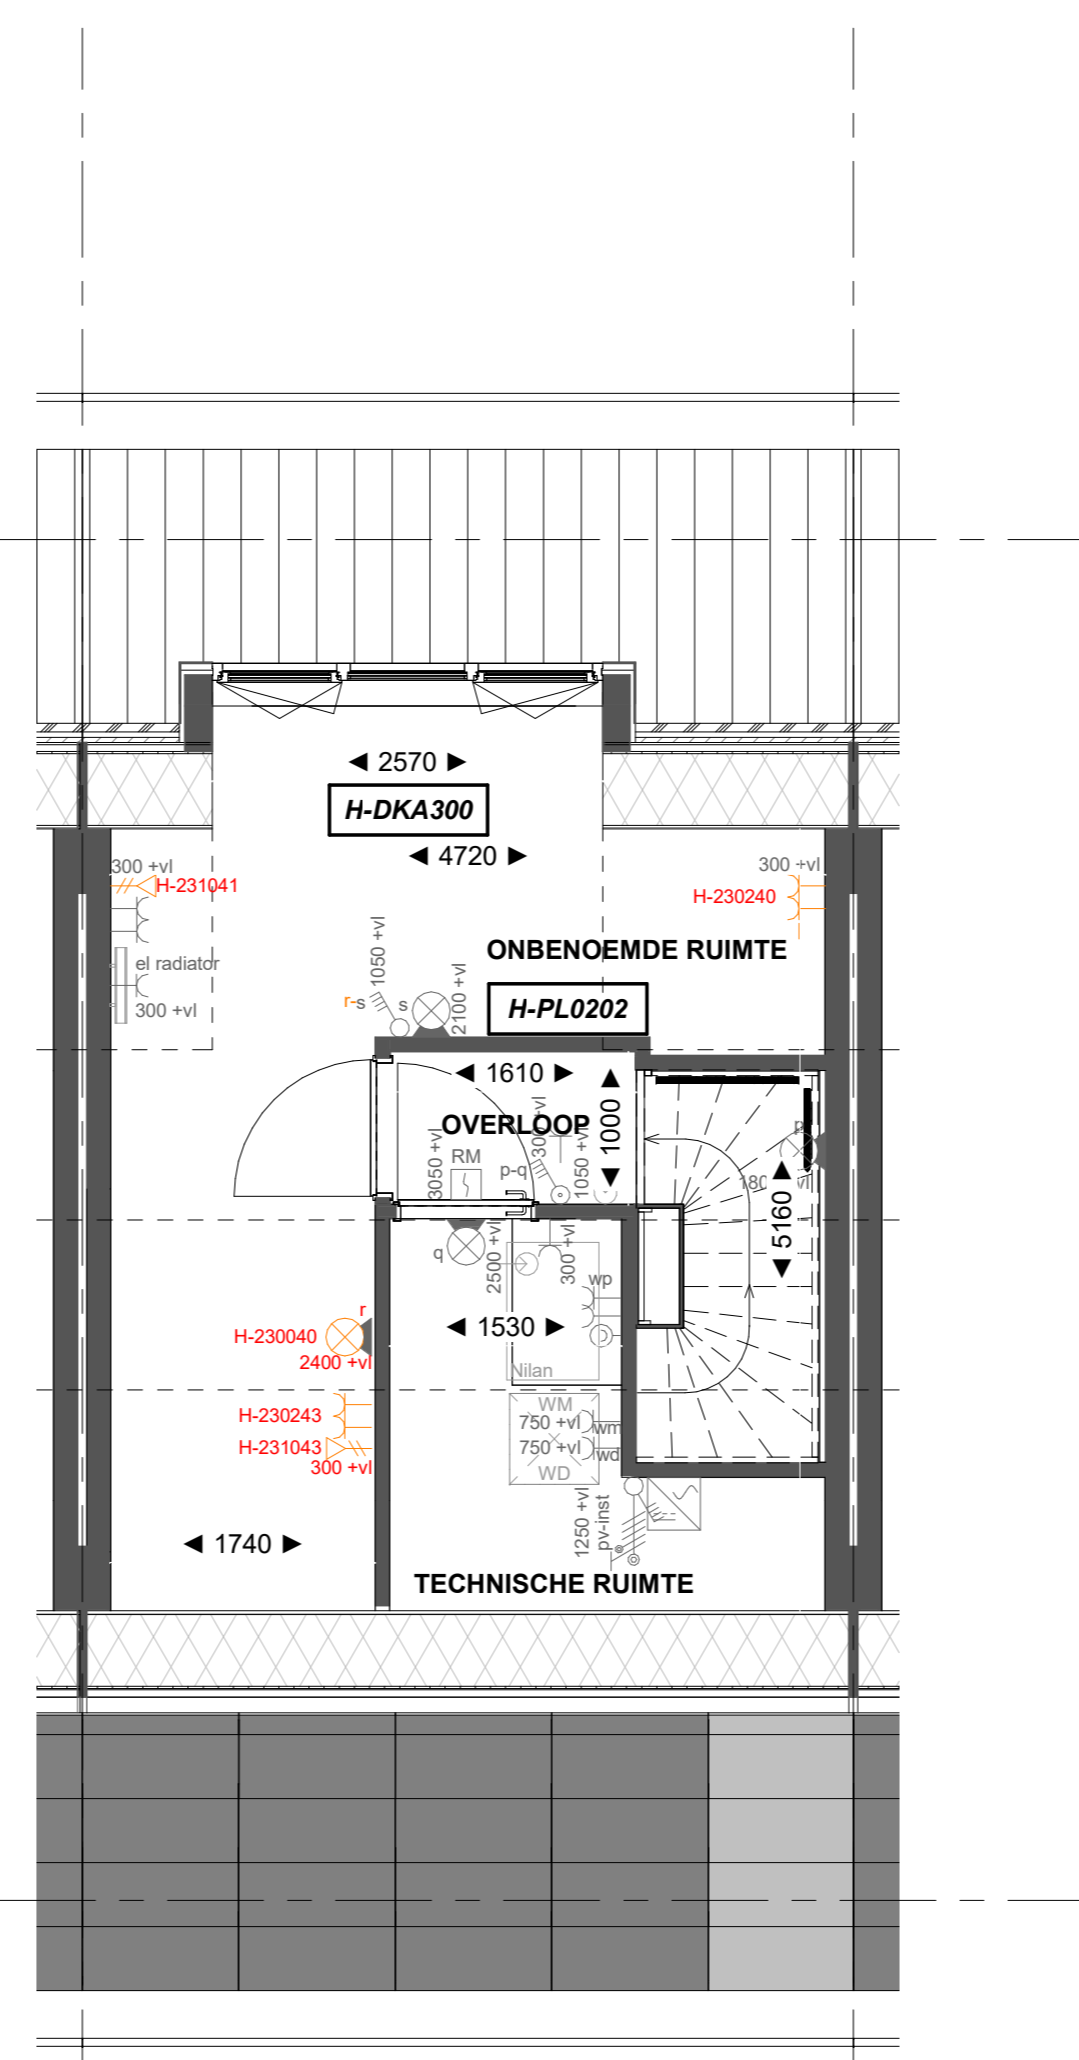

- H-DKA300 Dakkapel achtergevel, alle beukmaten afm 3m breed zonder overstek
- H-PL0202 Plattegrond 2e verdieping met overloop, technische ruimte en onbenoemde ruimte

Tweede verdieping

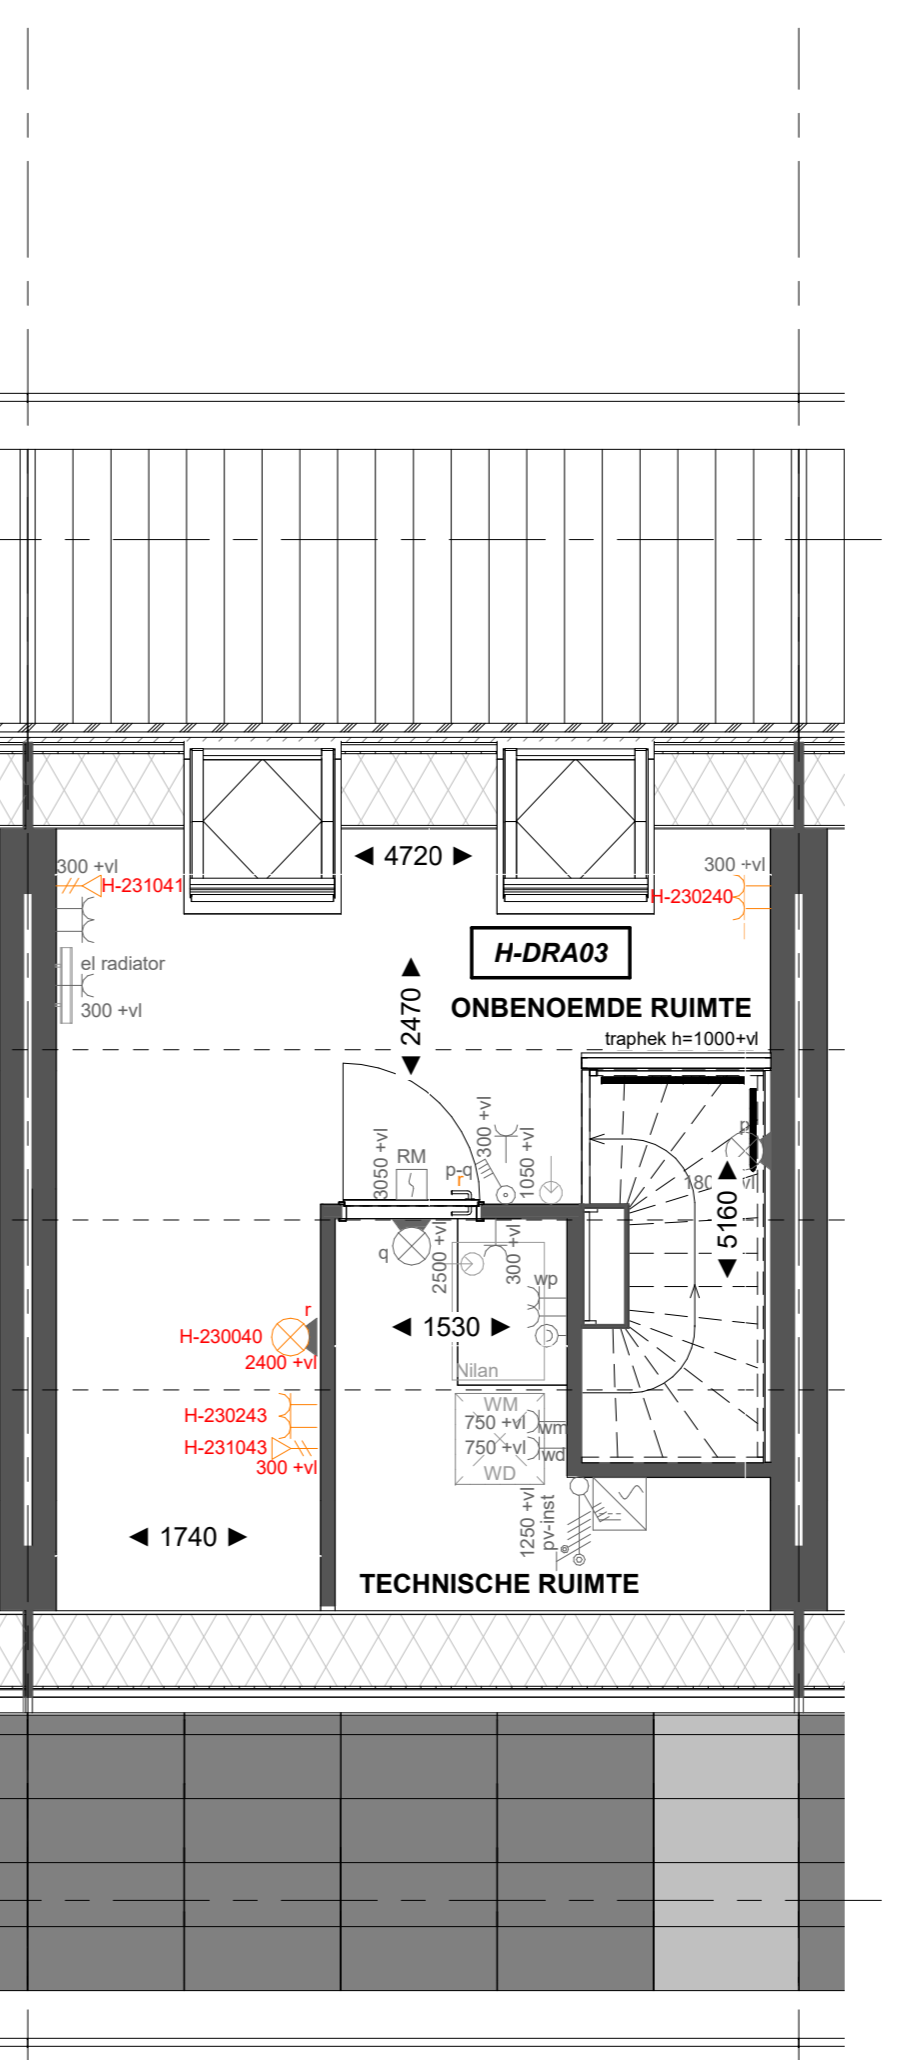

- H-DRA03 Dakraam 942x1.178 mm (v.z.v. Triple glas) in de achtergevel t.p.v. de onbenoemde ruimte

Tweede verdieping