



Basis

Begane grond

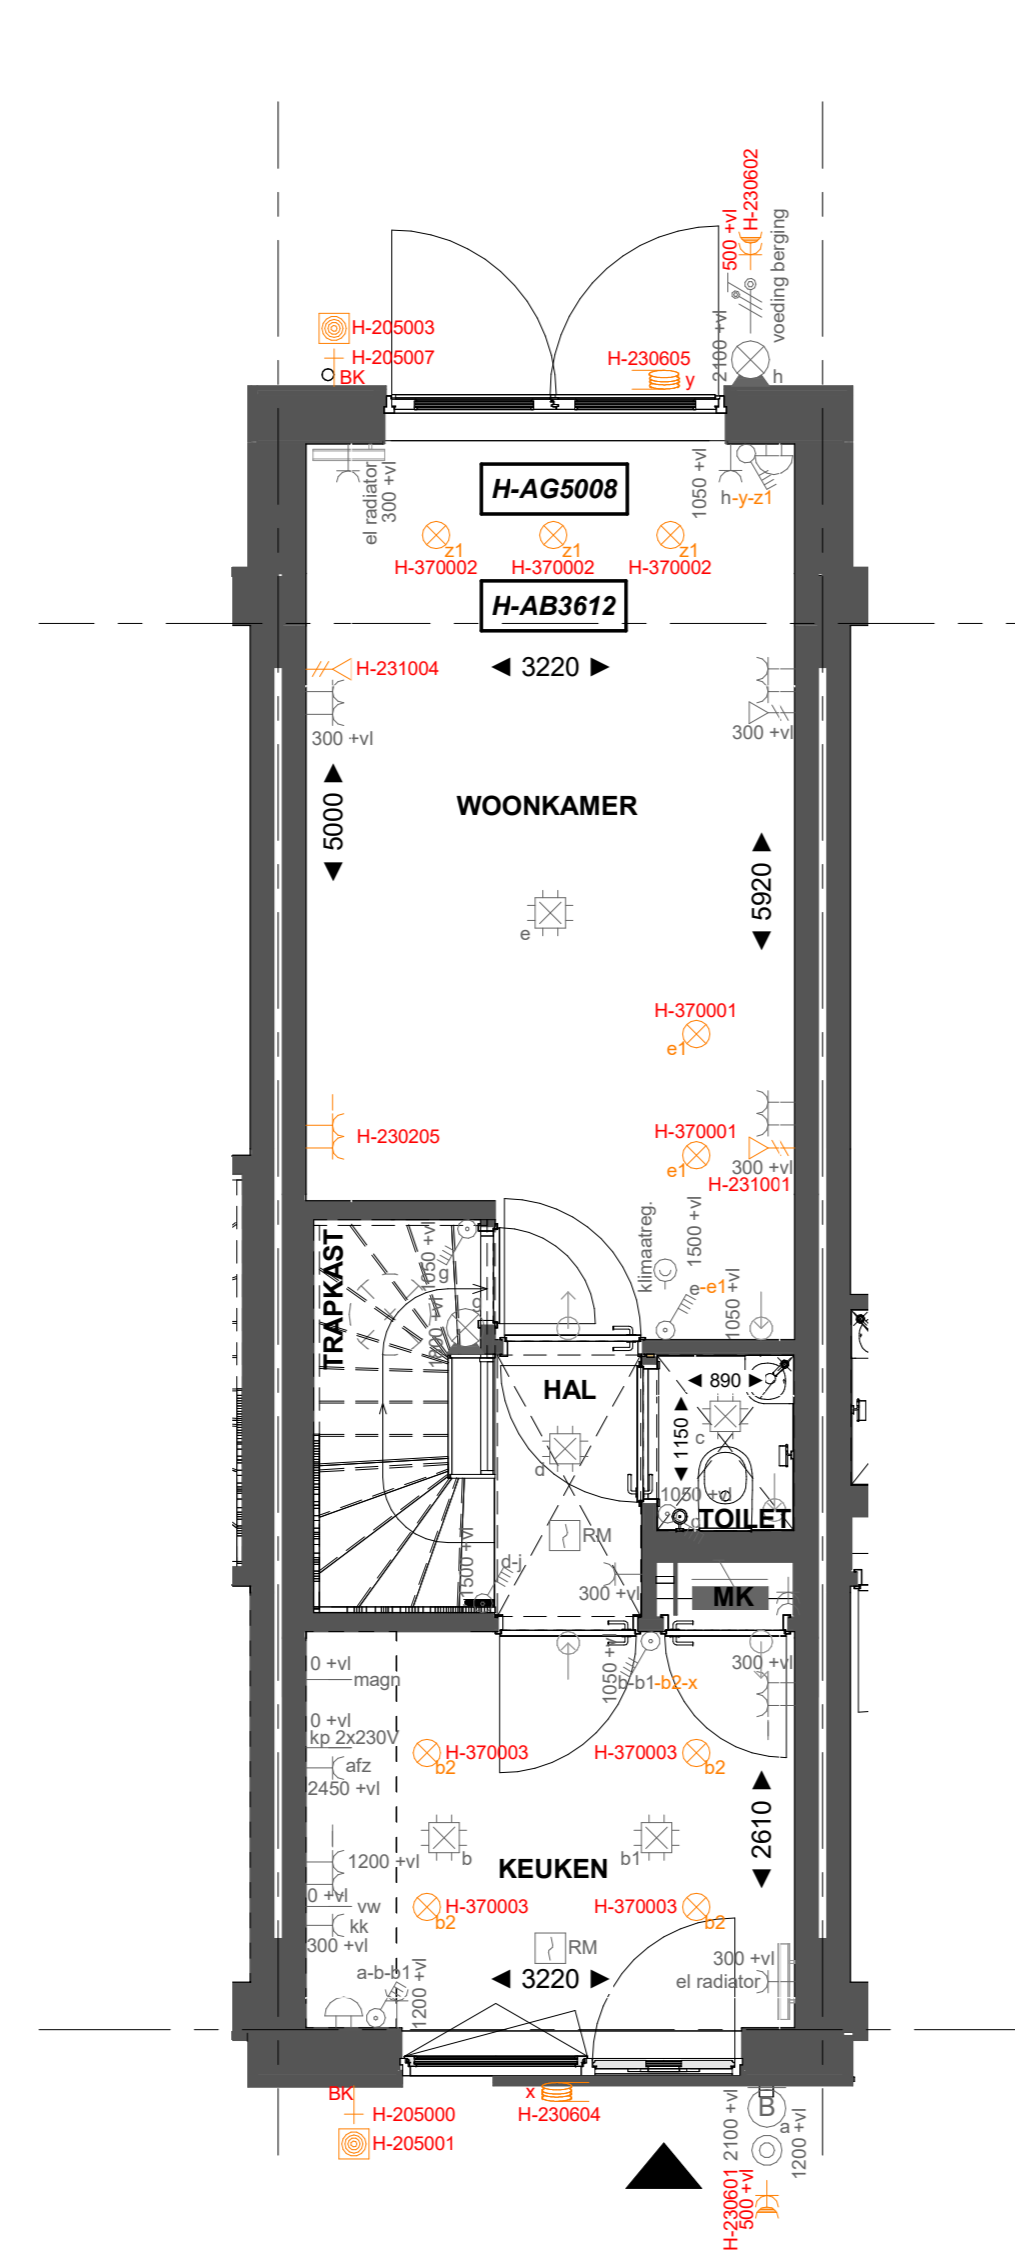


H-AB3612 Aanbouw aan de achterzijde, over de volledige breedte, lang 1200mm  
 H-AG5008 Achtergevel voorzien van dubbele openslaande deuren

Begane grond

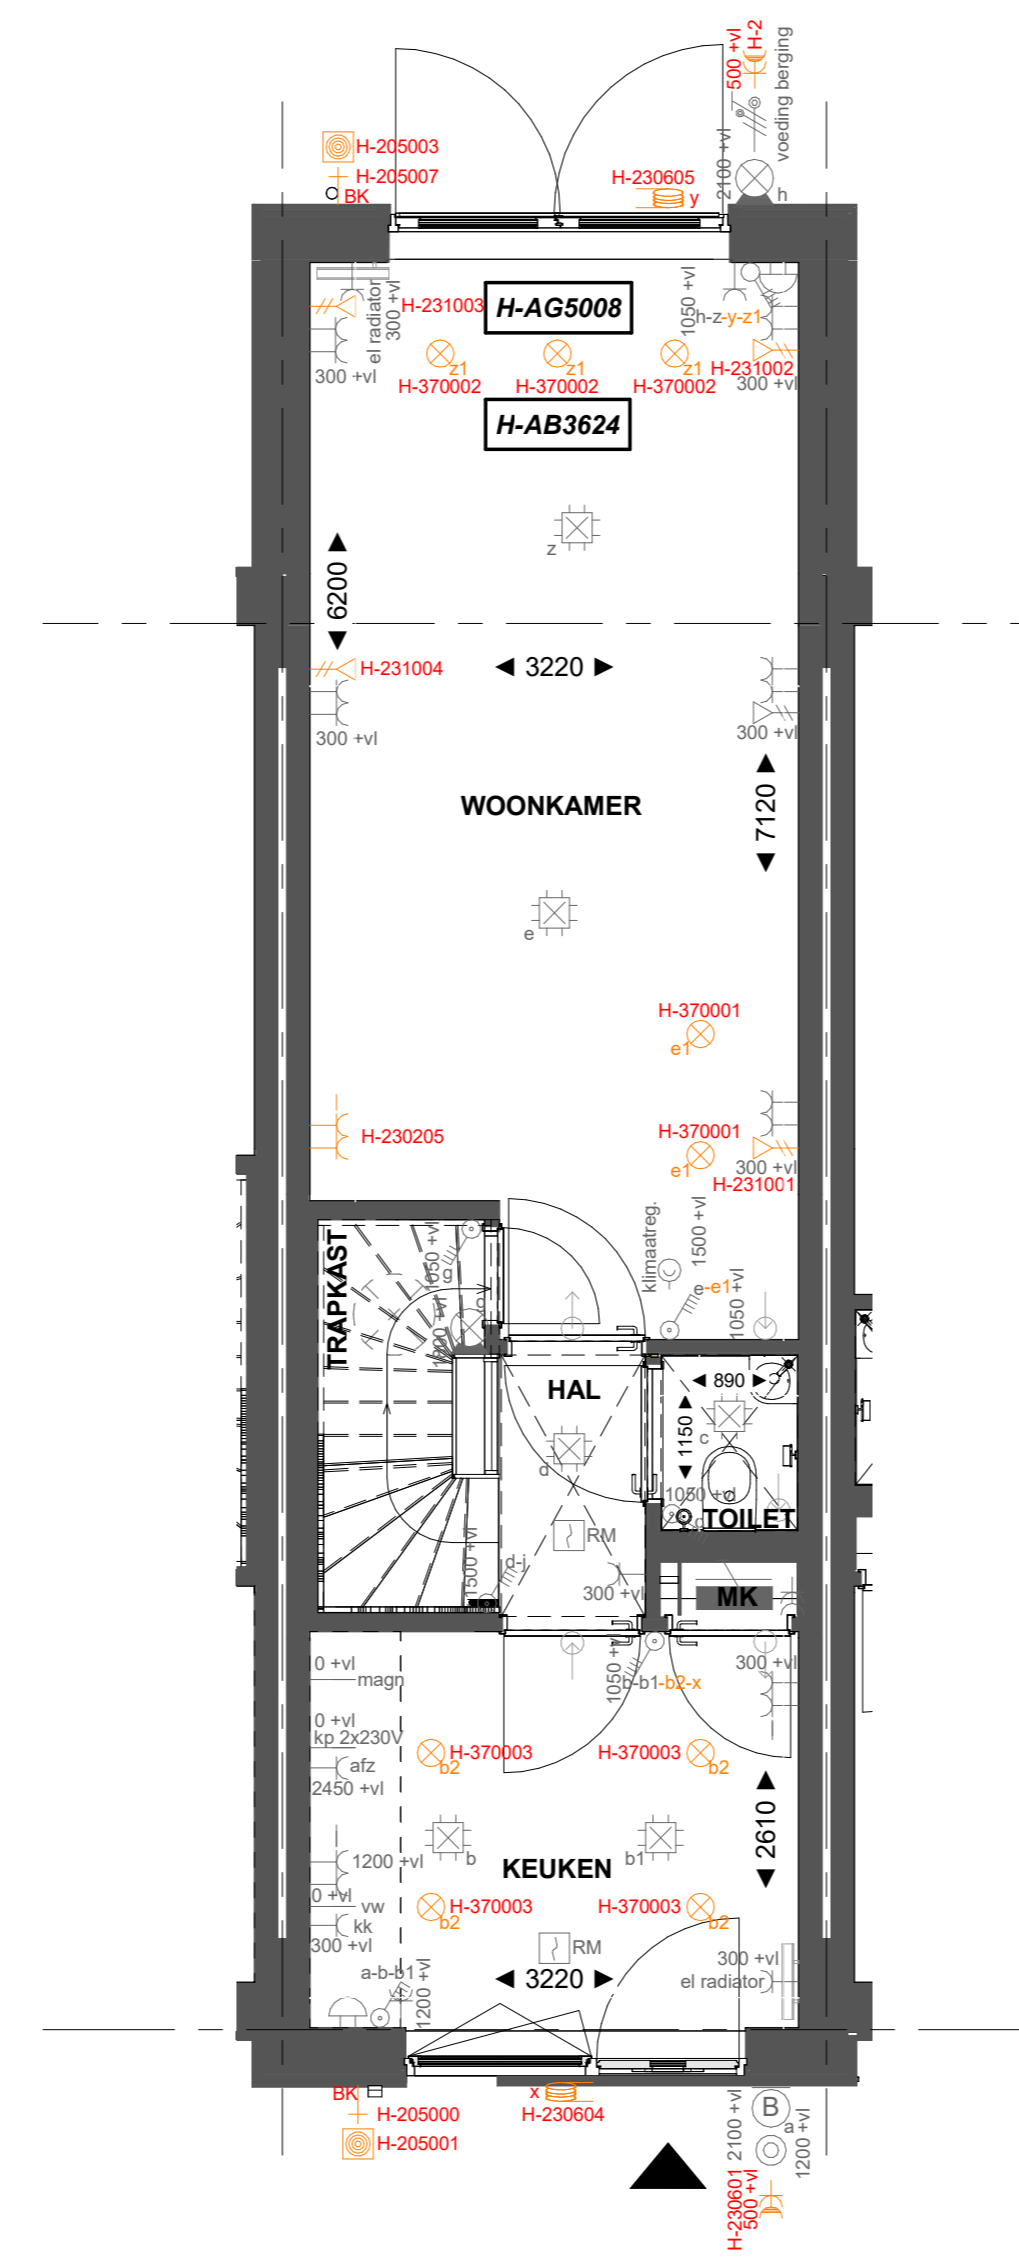


H-AB5124 Aanbouw aan de achterzijde, over de volledige breedte, lang 2400mm  
 H-AG5008 Achtergevel voorzien van dubbele openslaande deuren

Begane grond

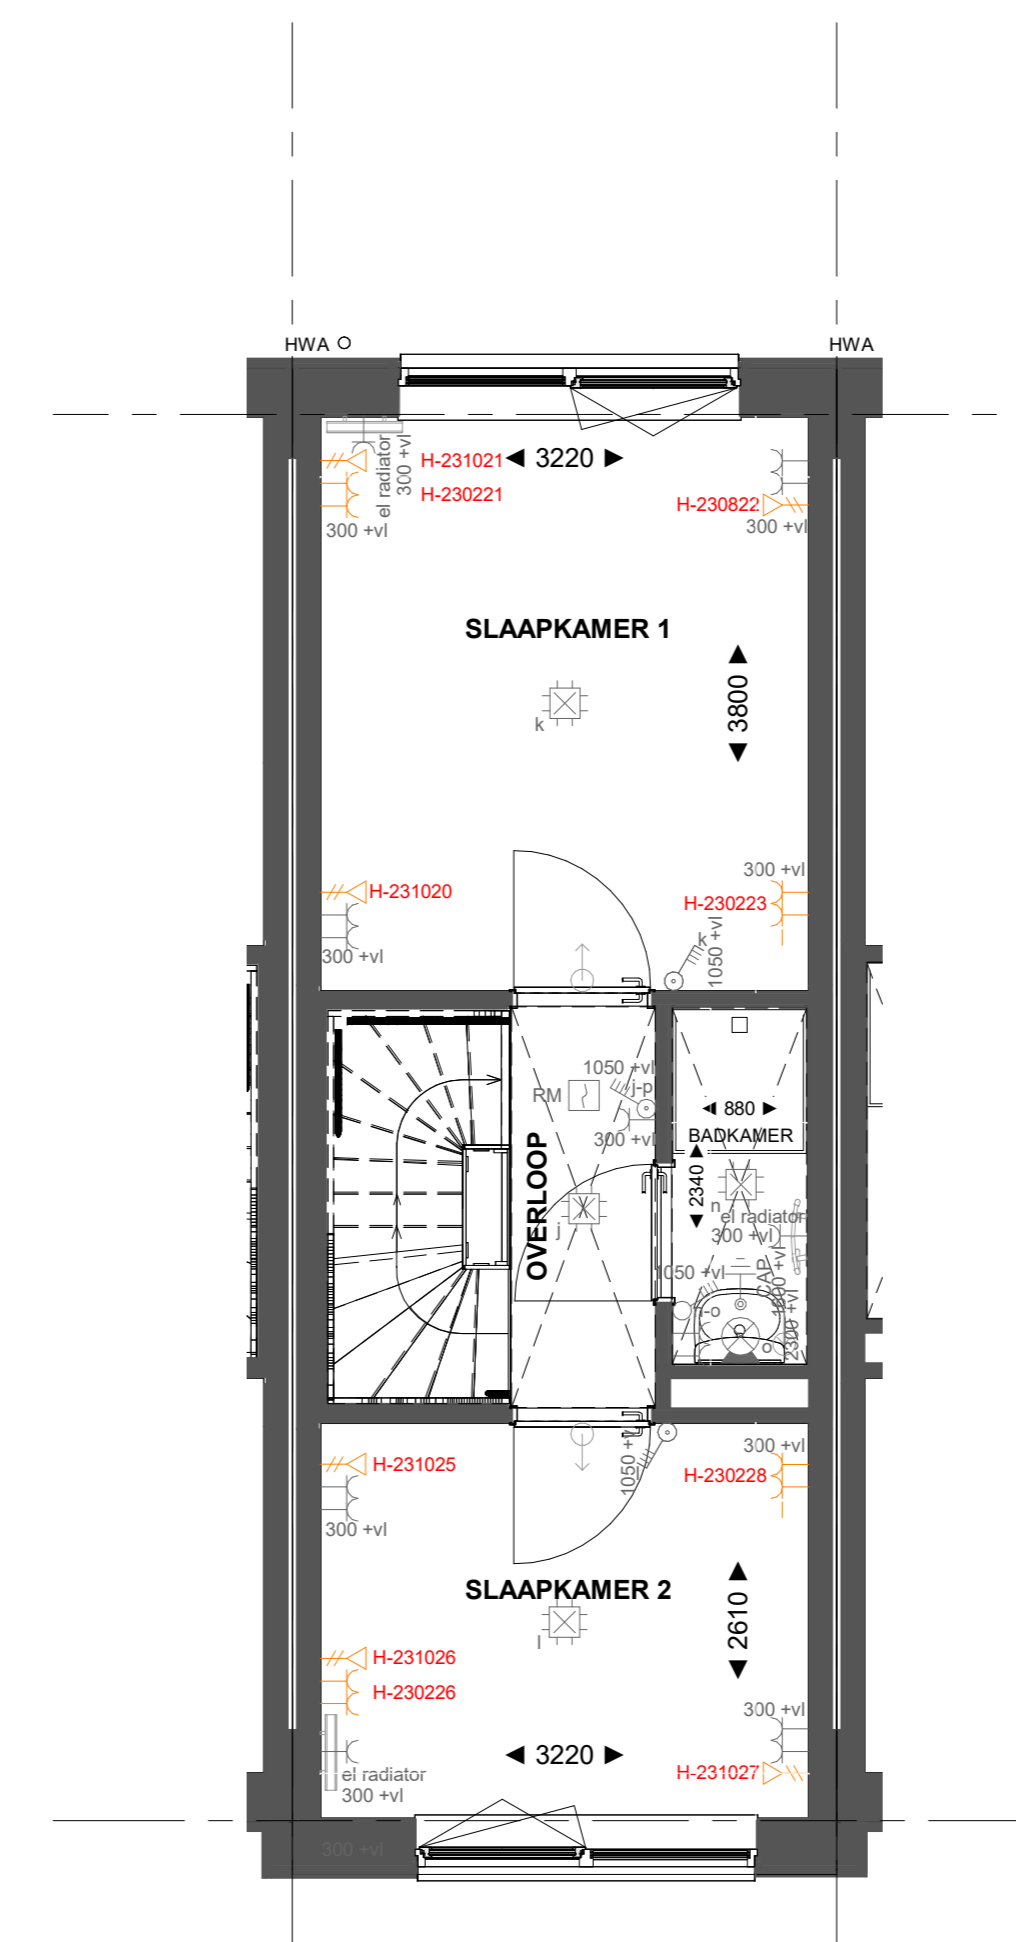


Basis

Eerste verdieping

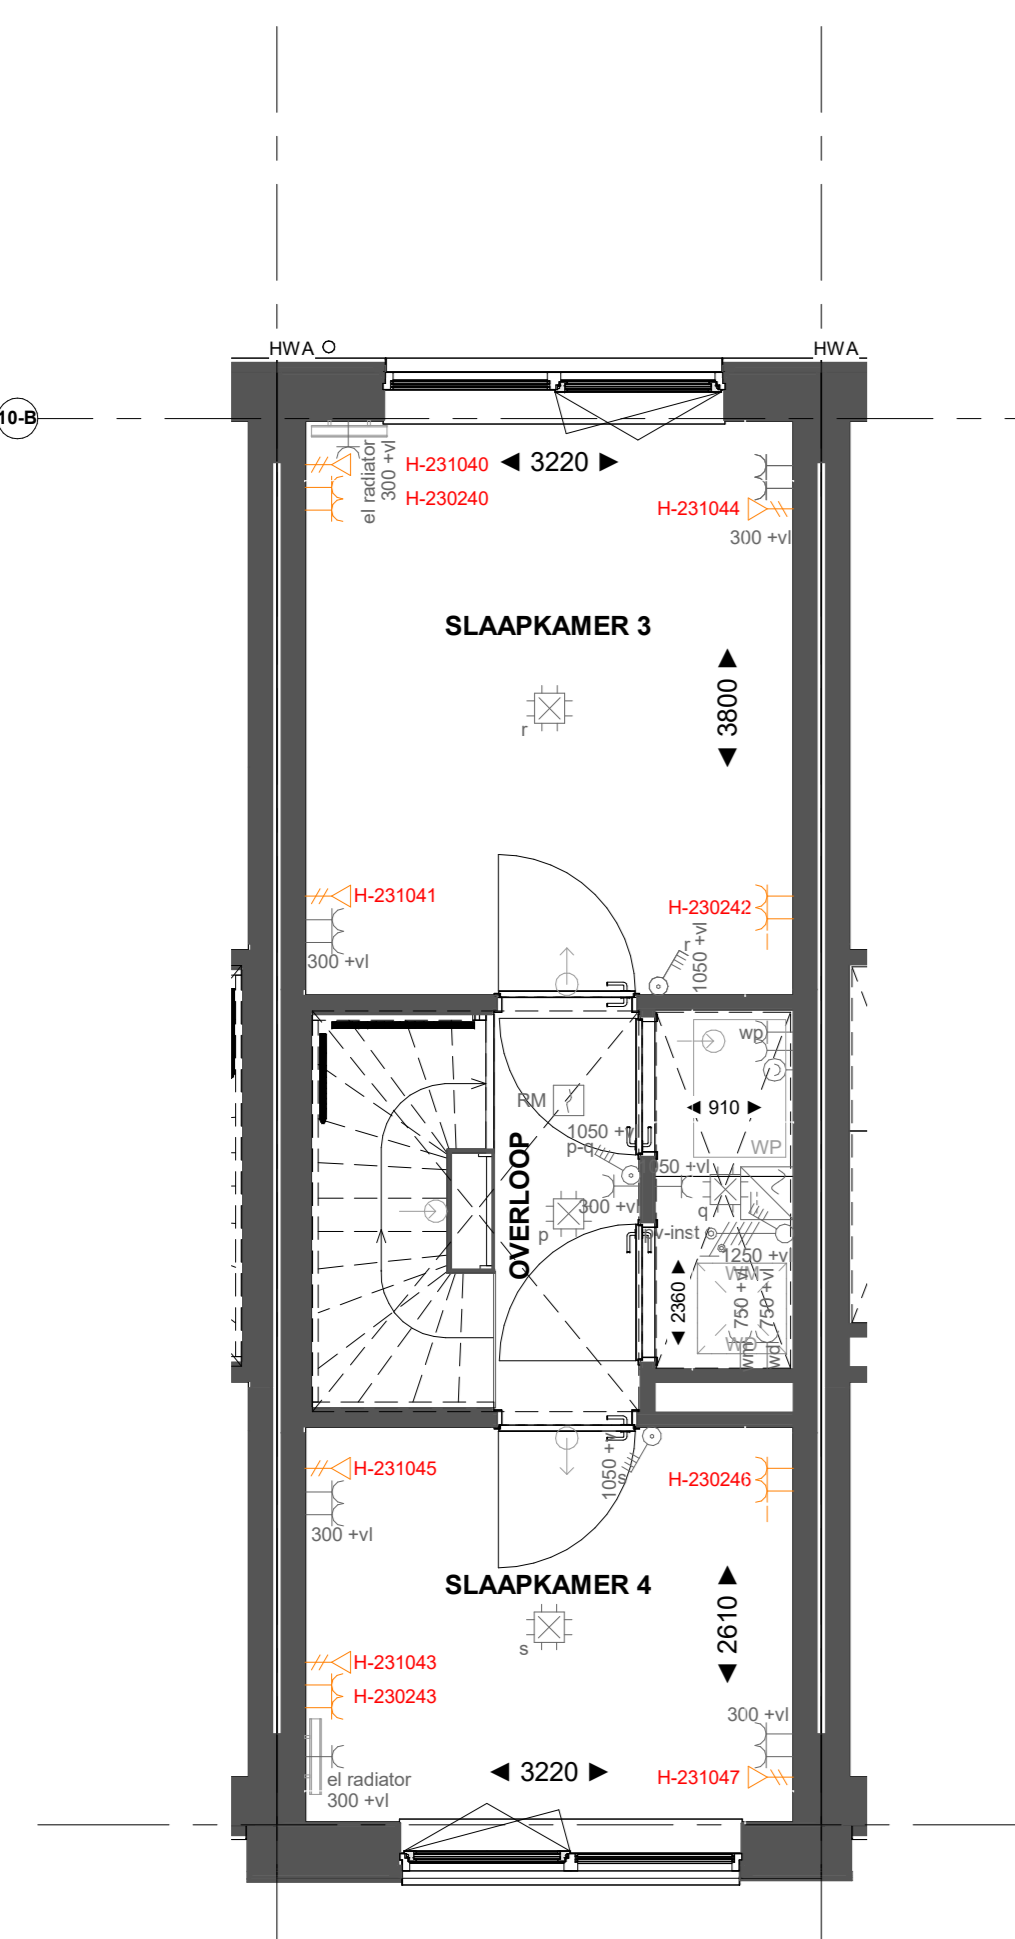

Basis

Tweede verdieping

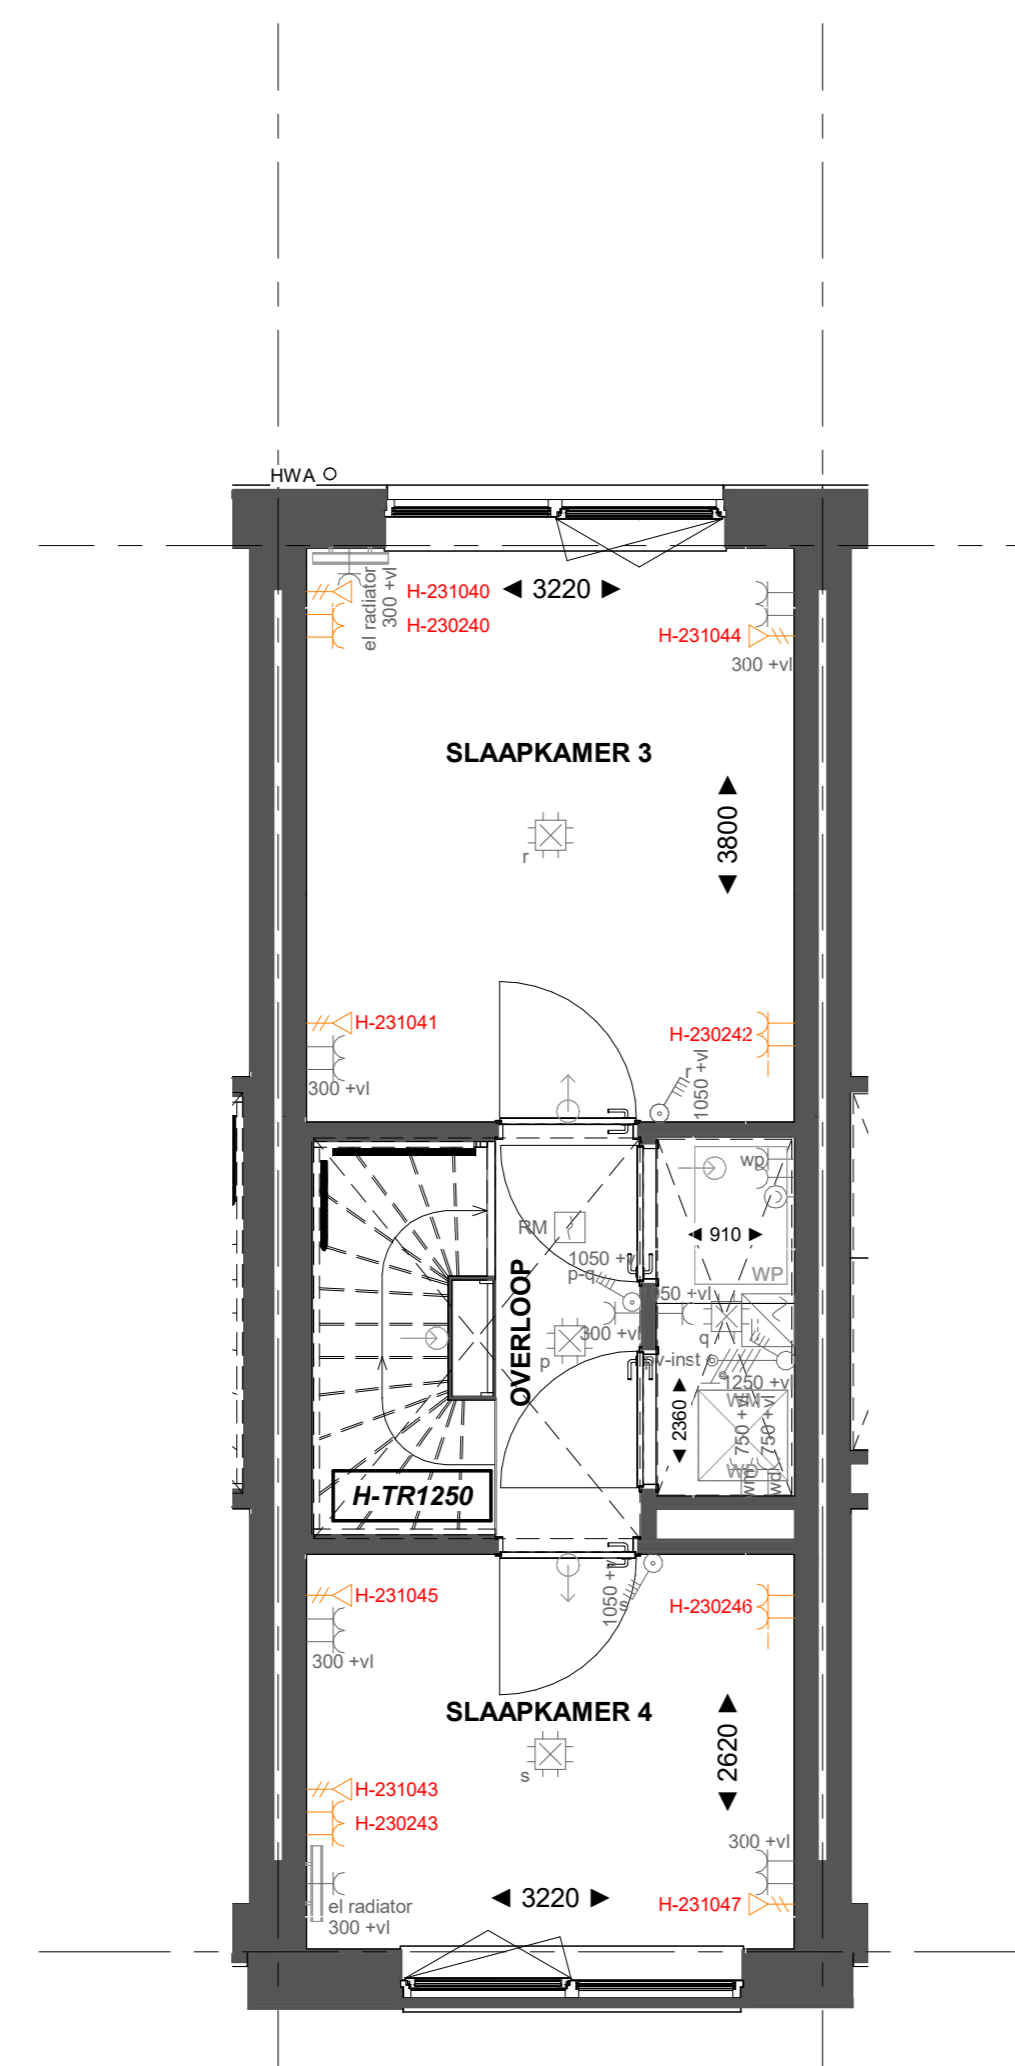

H-TR1250 Standaard trap eerste verdieping naar tweede verdieping in dichte uitvoering

Tweede verdieping