



Basis

Voorgevel



H-VG5501

H-VG5501 Voorgevel voorzien van alternatief keukenkozijn
Bouwnummers 42, 46 en 50

Voorgevel



H-VG5502


H-VG5502 Voorgevel voorzien van alternatief keukenkozijn
Bouwnummers 66 en 69

Voorgevel



Basis

Achtergevel

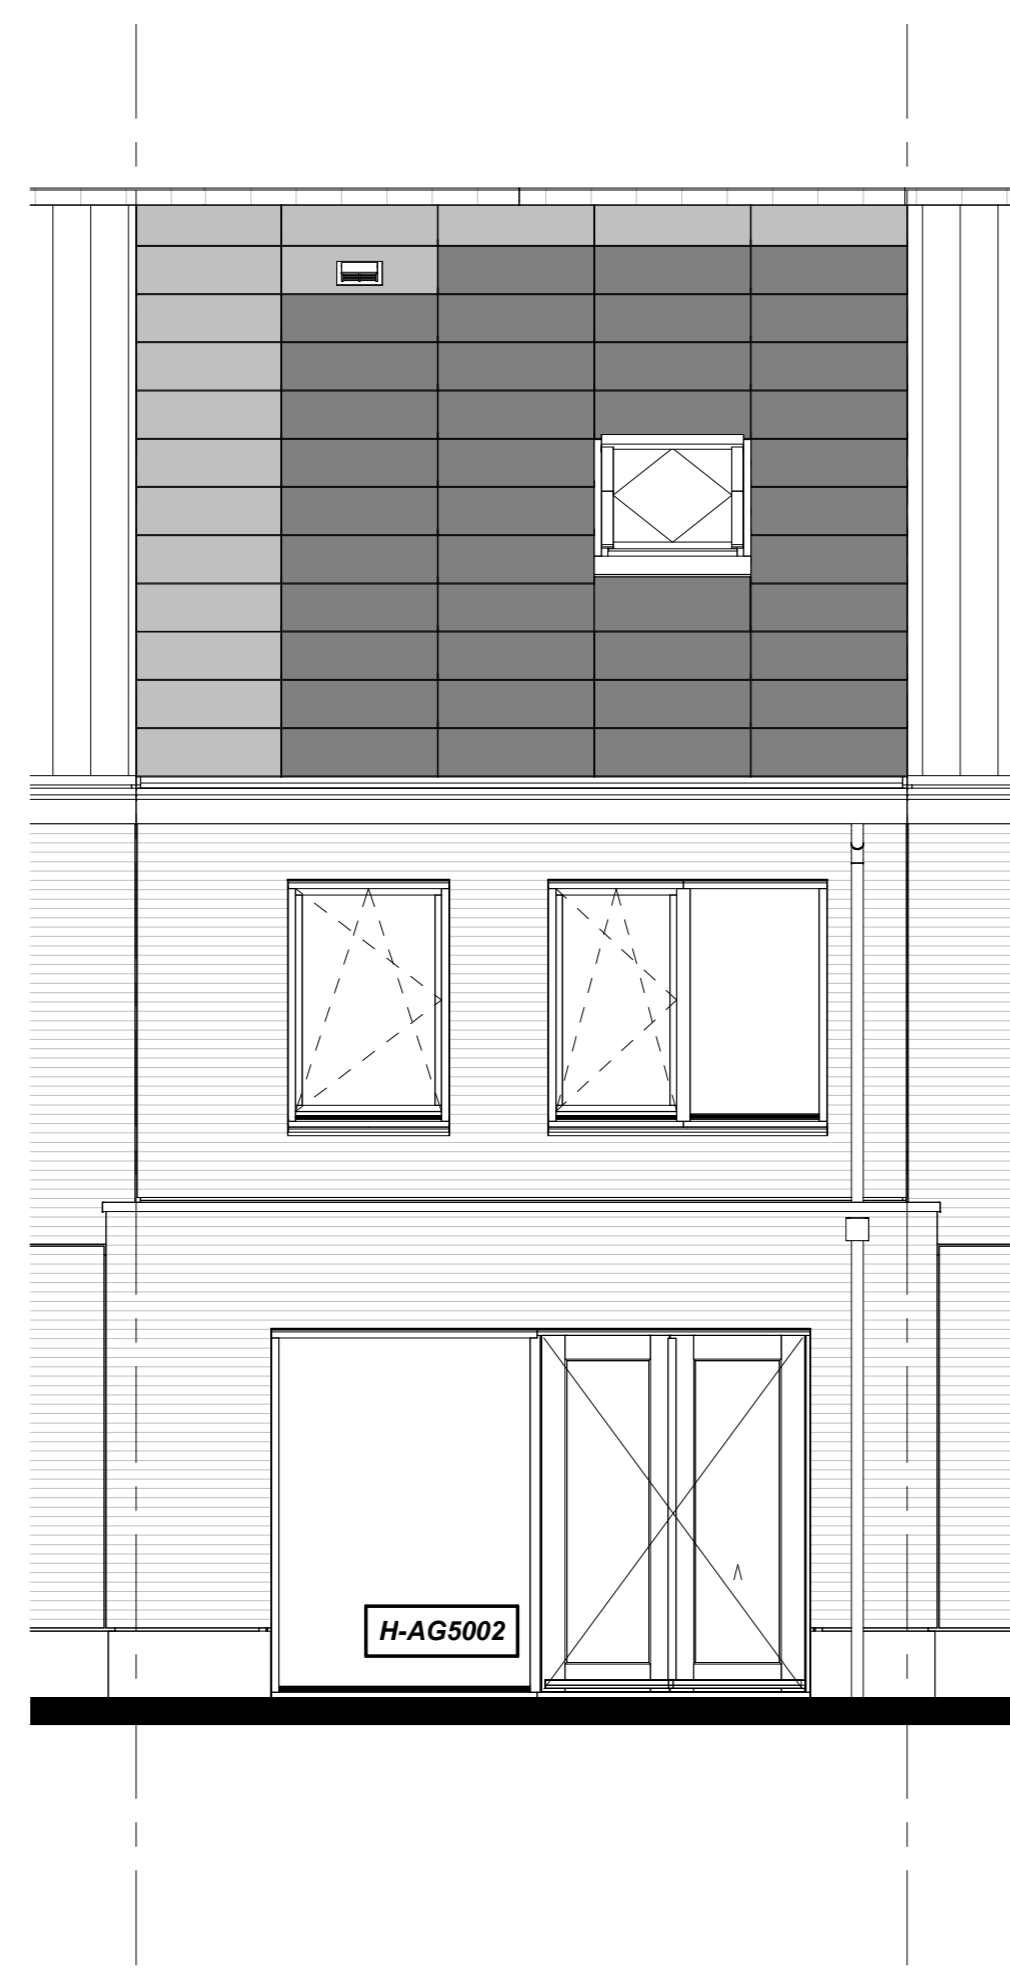

H-AG5002

H-AG5002 Achtergevel voorzien van dubbele openslaande deuren
en 1 zijlicht

Achtergevel



H-ABS124V12

H-AG5003

H-ABS124V12 Aanbouw aan de achterzijde,
over de volledige breedte, lang 2400mm
H-AG5003 Achtergevel voorzien van dubbele openslaande deuren
en 2 zijlichten.

Achtergevel



H-DRA03

H-ABS124V12

H-ABS124V12 Aanbouw aan de achterzijde,
over de volledige breedte, lang 2400mm
H-DRA03 Dakraam 942x1178 mm (v.z.v. Triple glas)
in de achtergevel t.p.v. de onbenoemde ruimte

Achtergevel