



Basis

Voorgevel




H-VG5501 Voorgevel voorzien van alternatief keukenkozijn
Bouwnummers 41 t/m 51 (excl. 42, 46 en 50)

Voorgevel



H-VG5502 Voorgevel voorzien van alternatief keukenkozijn
Bouwnummers 65 t/m 70 (excl. 66 en 69)

Voorgevel

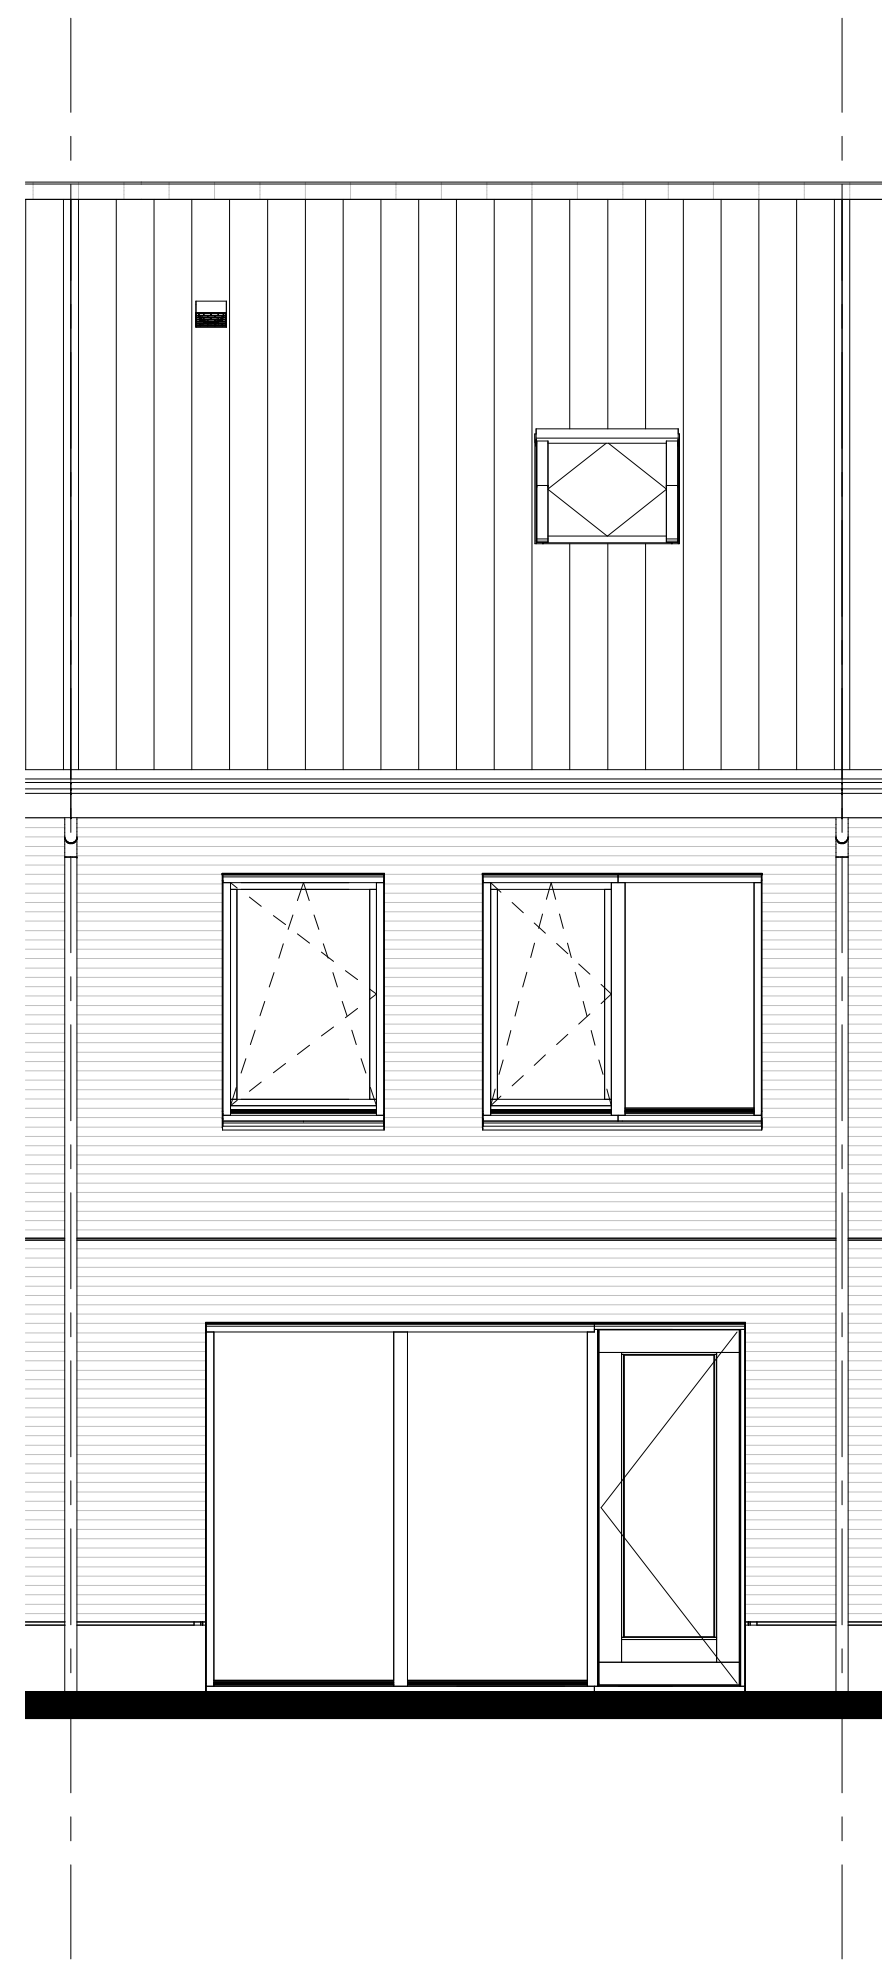

Basis

Achtergevel




H-AB5112 Aanbouw aan de achterzijde,
over de volledige breedte, lang 1200mm
H-AG5002 Achtergevel voorzien van dubbele openslaande deuren
en 1 zijlicht.
H-DKA200 Dakkapel achtergevel, alle beukmaten afm 2m breed
zonder overstek.

Achtergevel



H-AB5124 Aanbouw aan de achterzijde,
over de volledige breedte, lang 2400mm
H-AG5003 Achtergevel voorzien van dubbele openslaande deuren
en 2 zijlichten.
H-DKA300 Dakkapel achtergevel, alle beukmaten afm 3m breed
zonder overstek.

Achtergevel

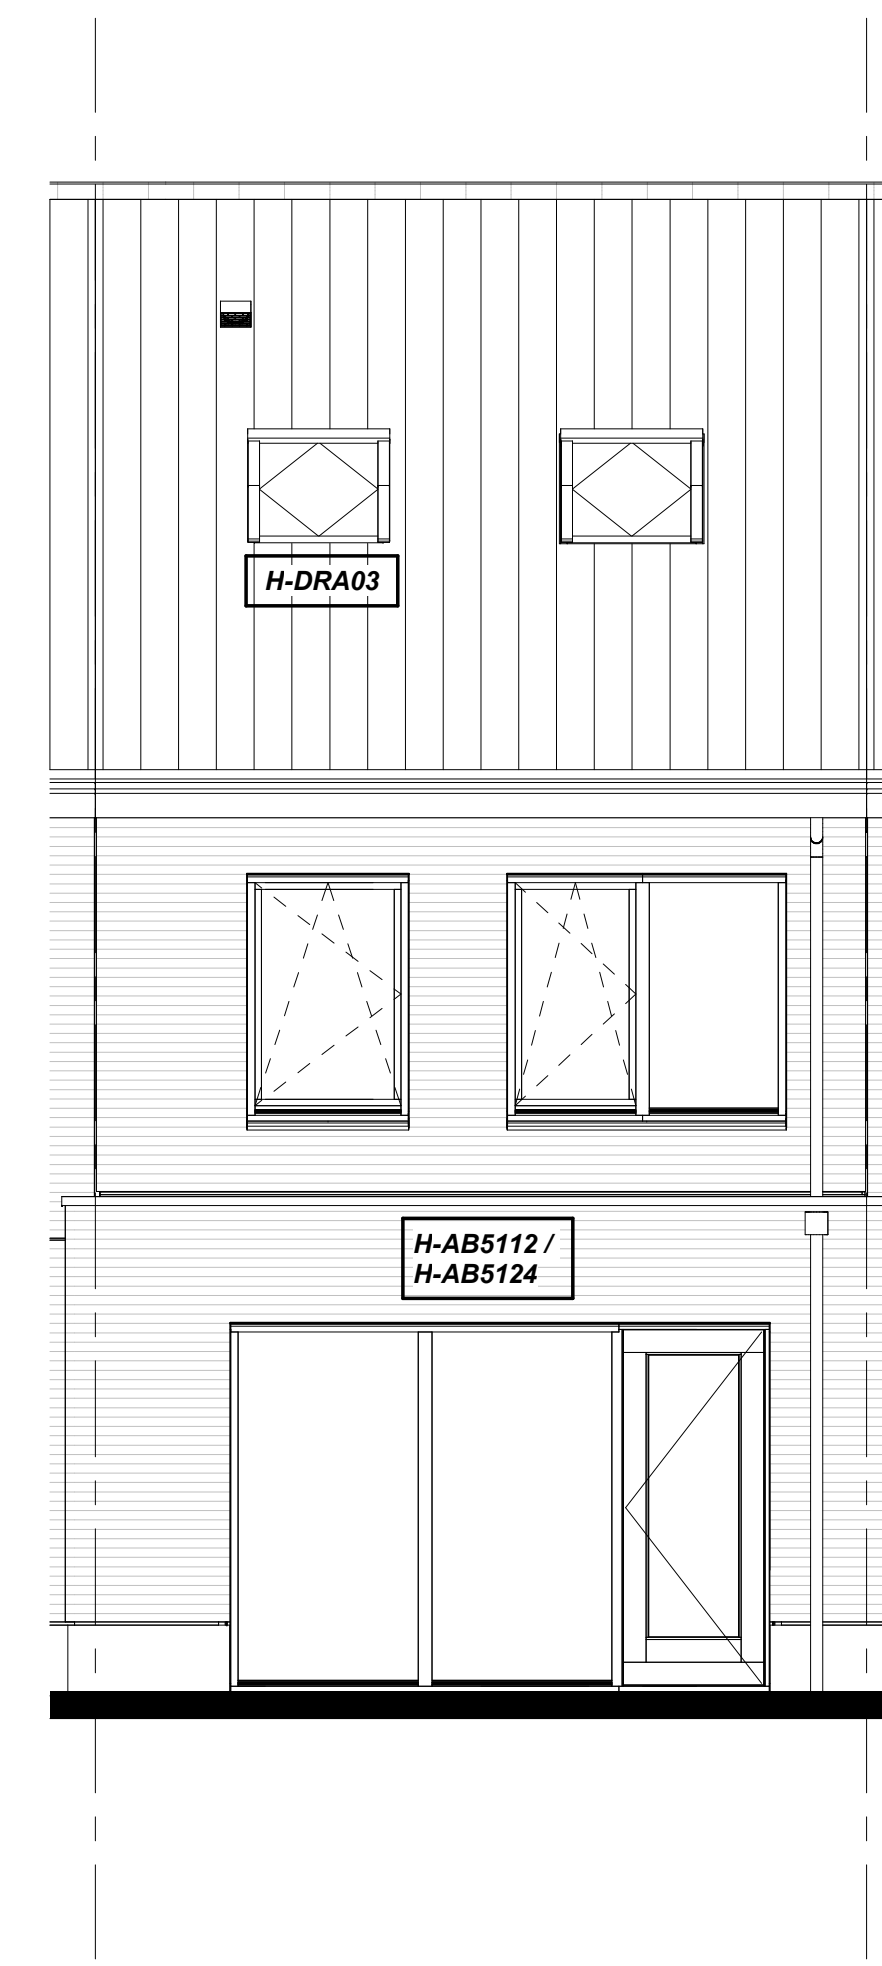

H-AB5112 Aanbouw aan de achterzijde,
over de volledige breedte, lang 1200mm
H-AB5124 Aanbouw aan de achterzijde,
over de volledige breedte, lang 2400mm
H-DRA03 Dakraam 942x1178 mm (v.z.v. Triple glas)
in de achtergevel t.p.v. de oriënteerde ruimte

Achtergevel