



Basis

Vorgevel

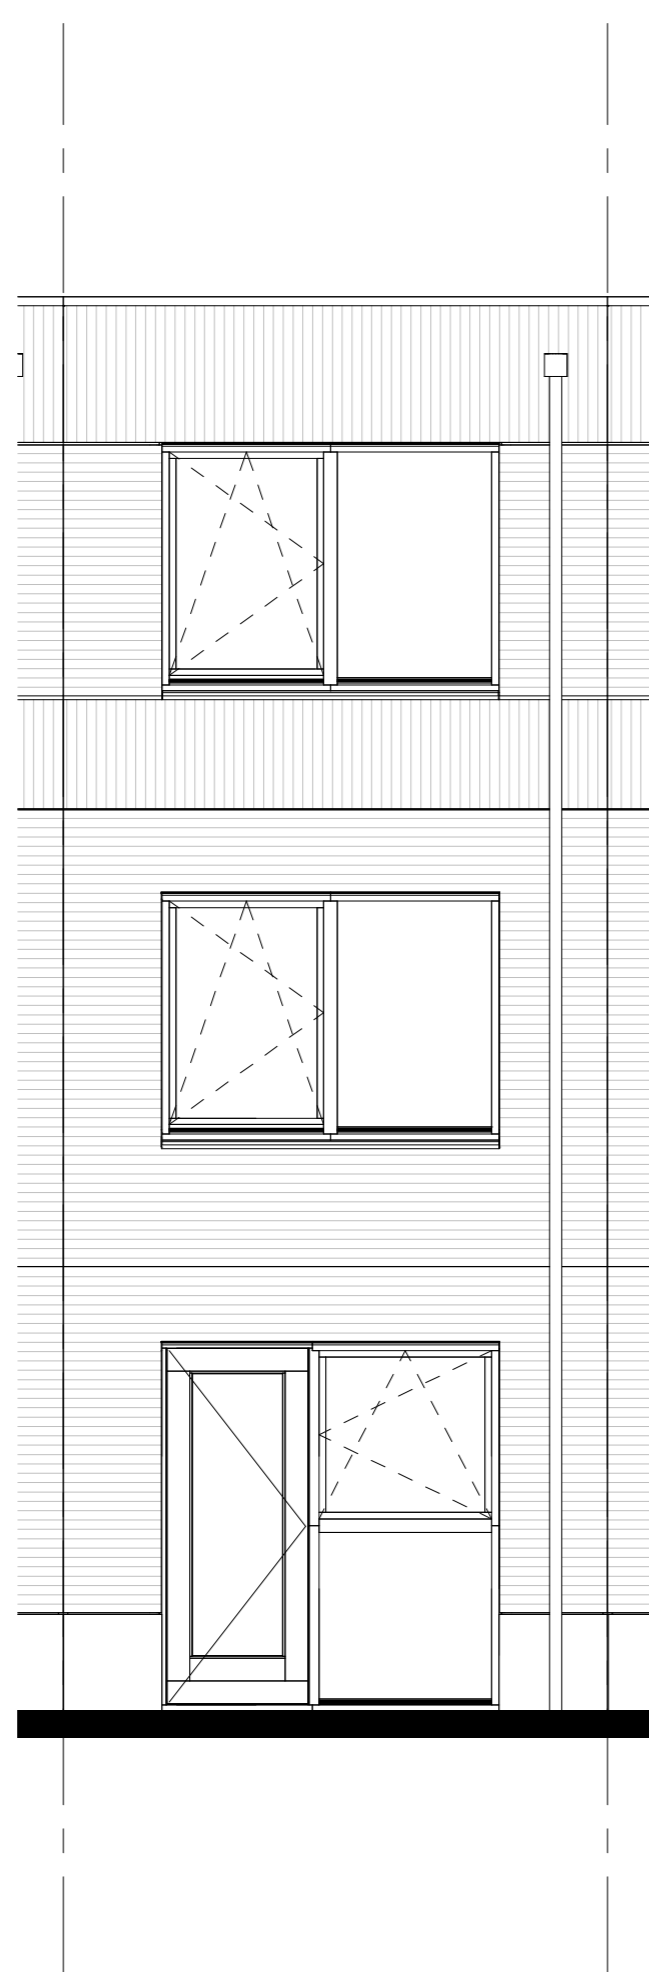

Basis

Achtergevel

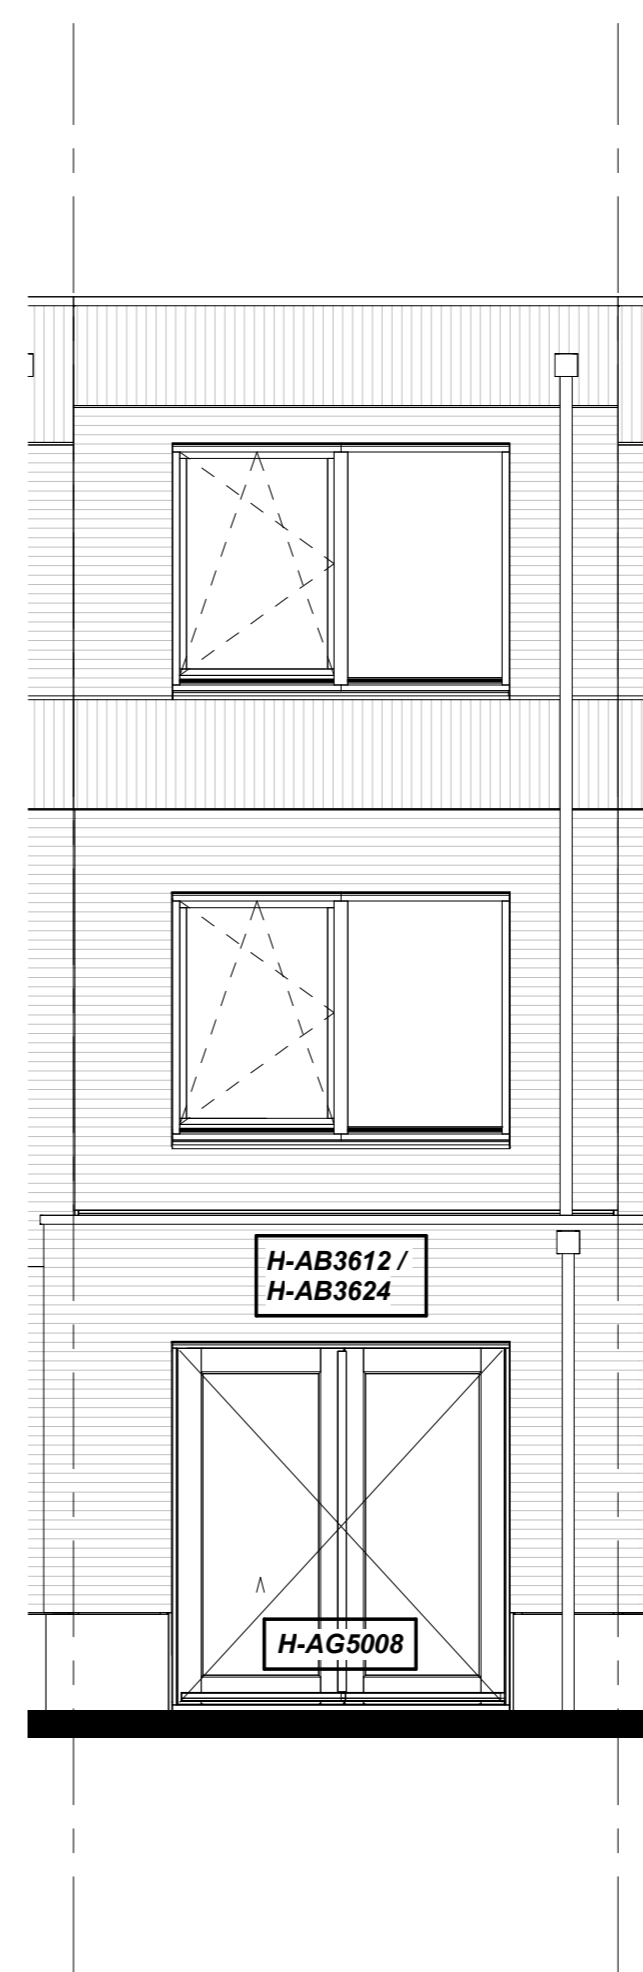

H-AB3612 Aanbouw aan de achterzijde, over de volledige breedte, lang 1200mm

H-AB3624 Aanbouw aan de achterzijde, over de volledige breedte, lang 2400mm

H-AG5008 Achtergevel voorzien van dubbele openslaande deuren

Achtergevel



NIEUW BOEKHORST FASE 1

OPTIETEKENING TYPE MEIDOORN
Bouwnummers: 52, 54 t/m 62 en 64

Formaat: A1
Schaal: 1:50
Datum: 21-02-2024
Versienummer: 1.0
Tekeningnummer: KO-Axx-3.6

