





Bouwnr. 42

Voorgevel

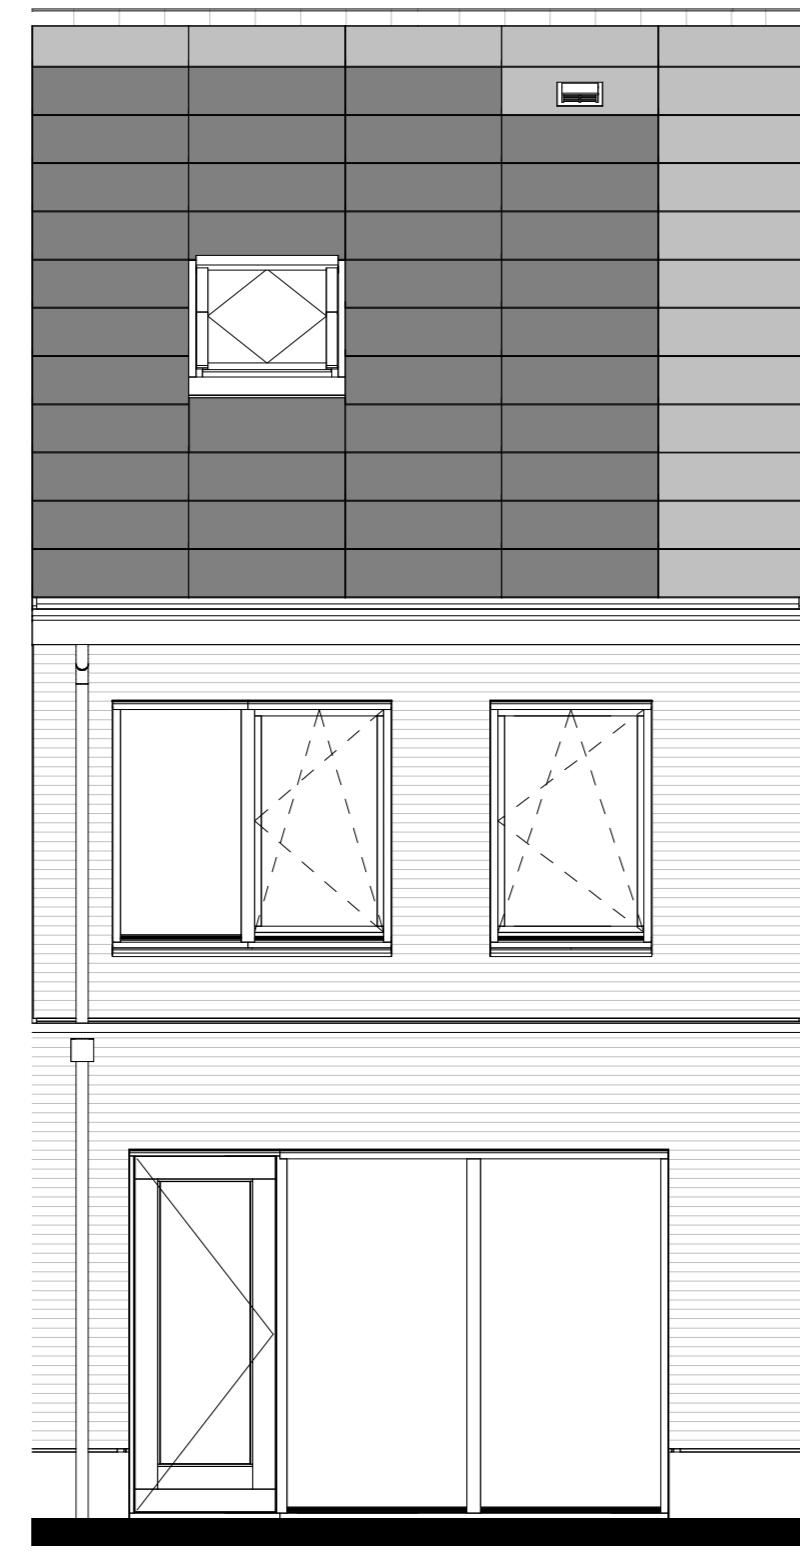


Bouwnr. 42

Achtergevel

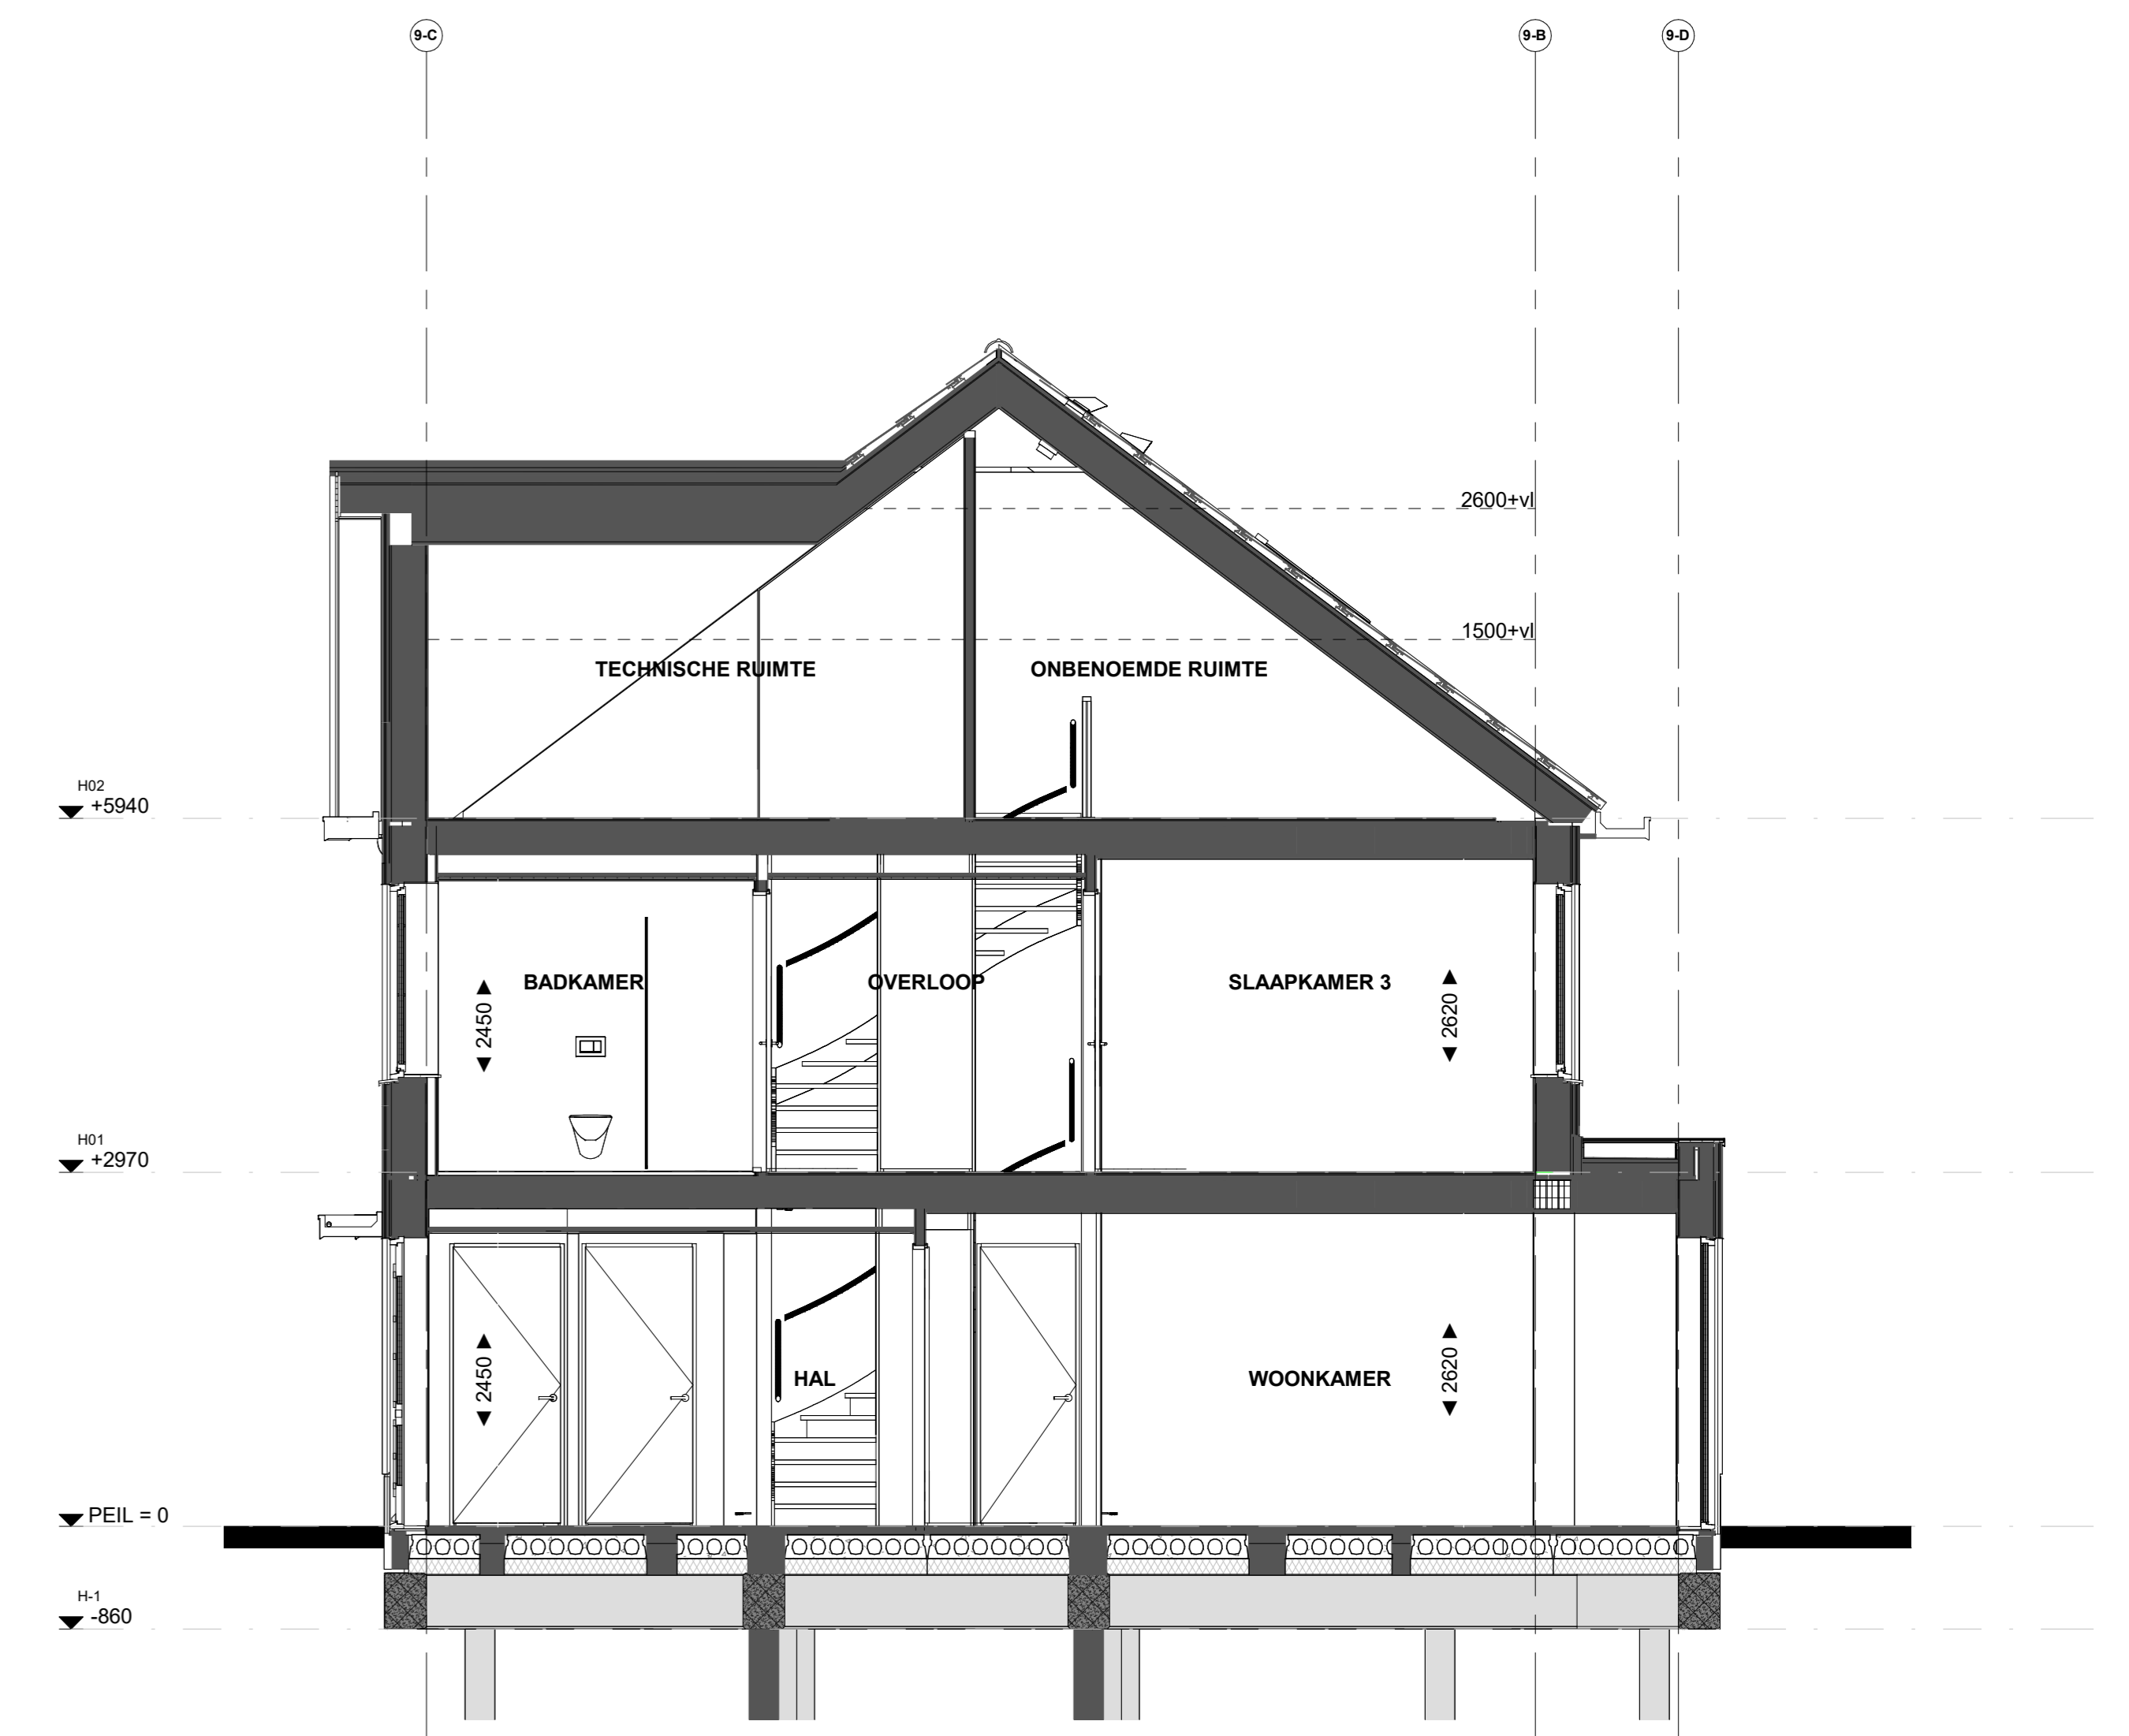


Doorsnede B42

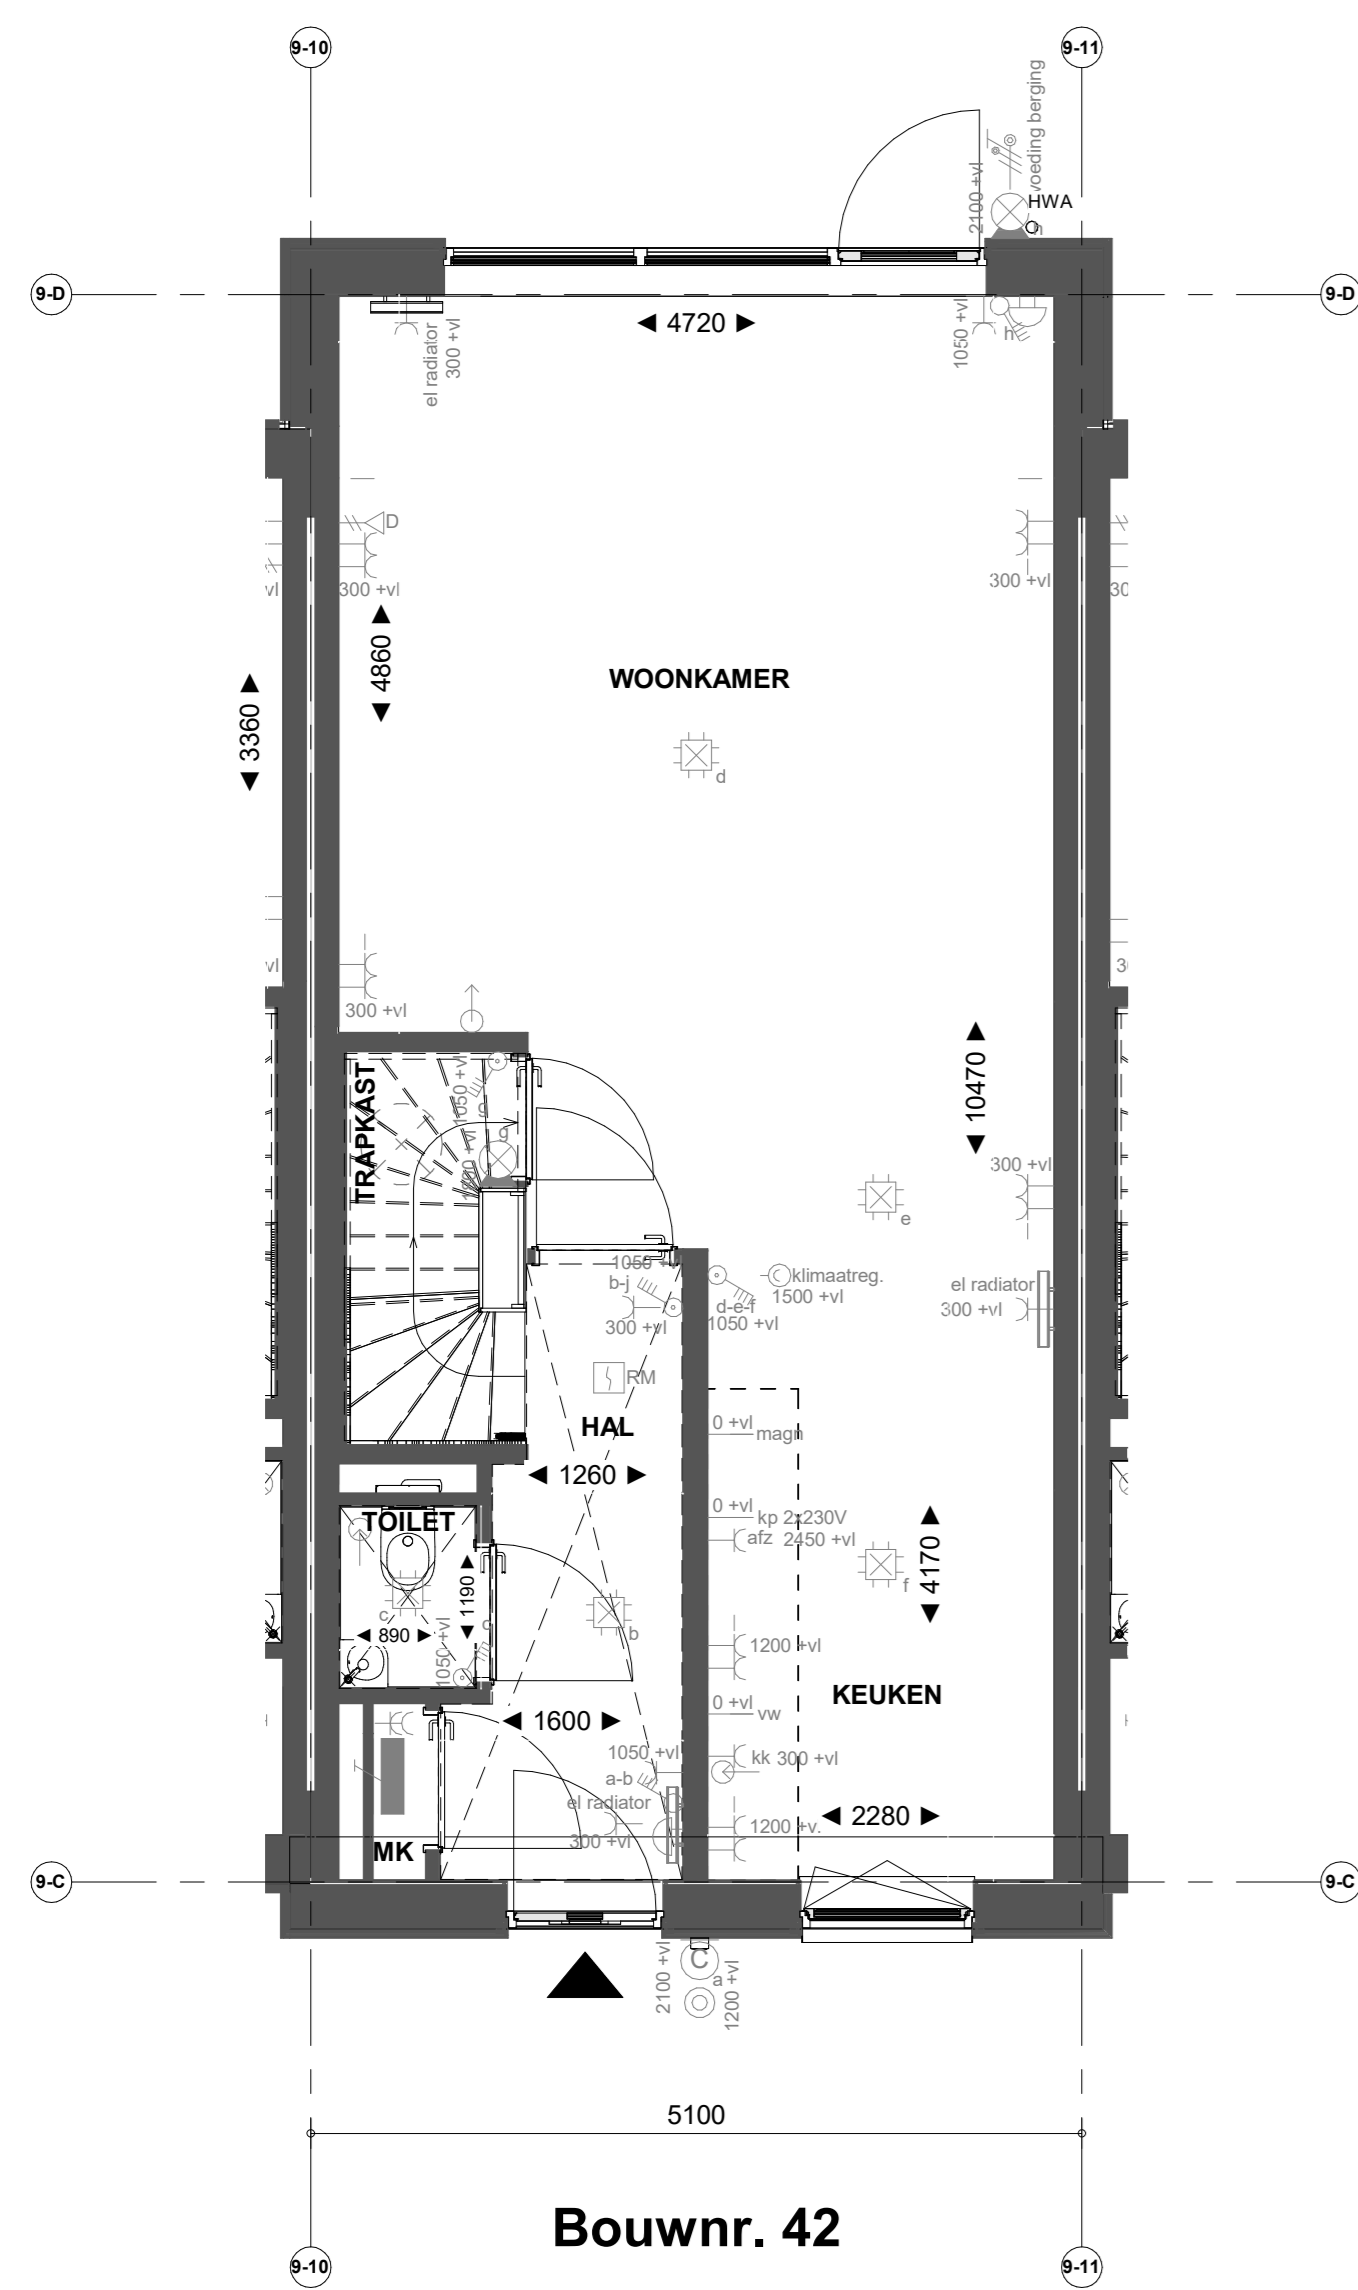


Bouwnr. 42

Begane grond

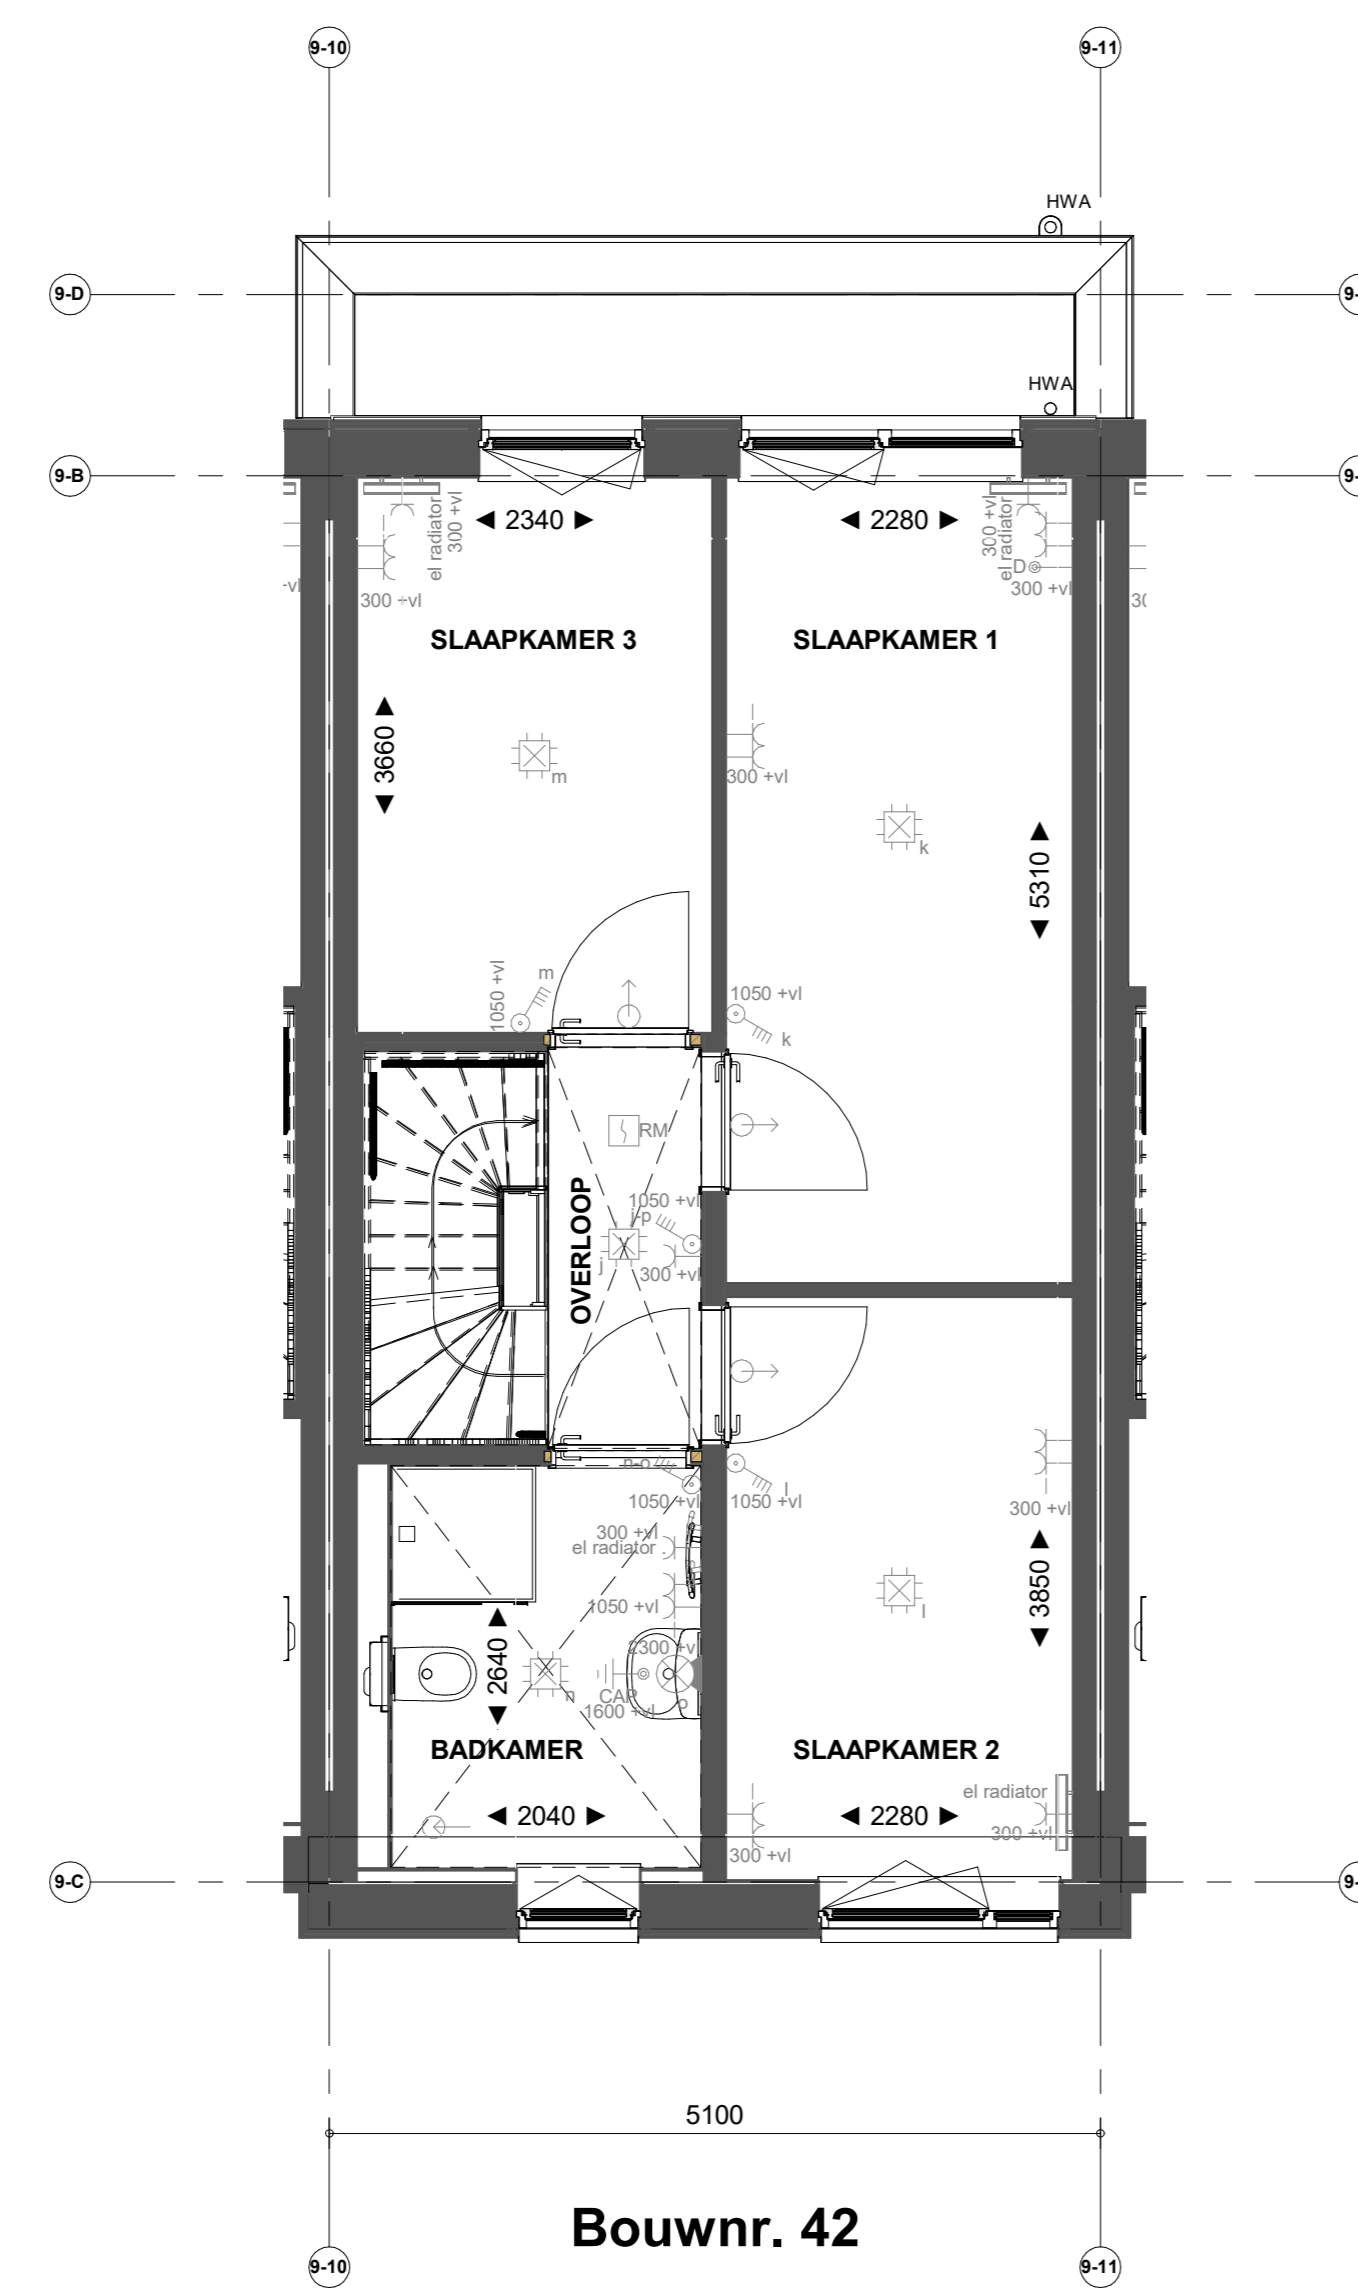


Bouwnr. 42

Eerste verdieping

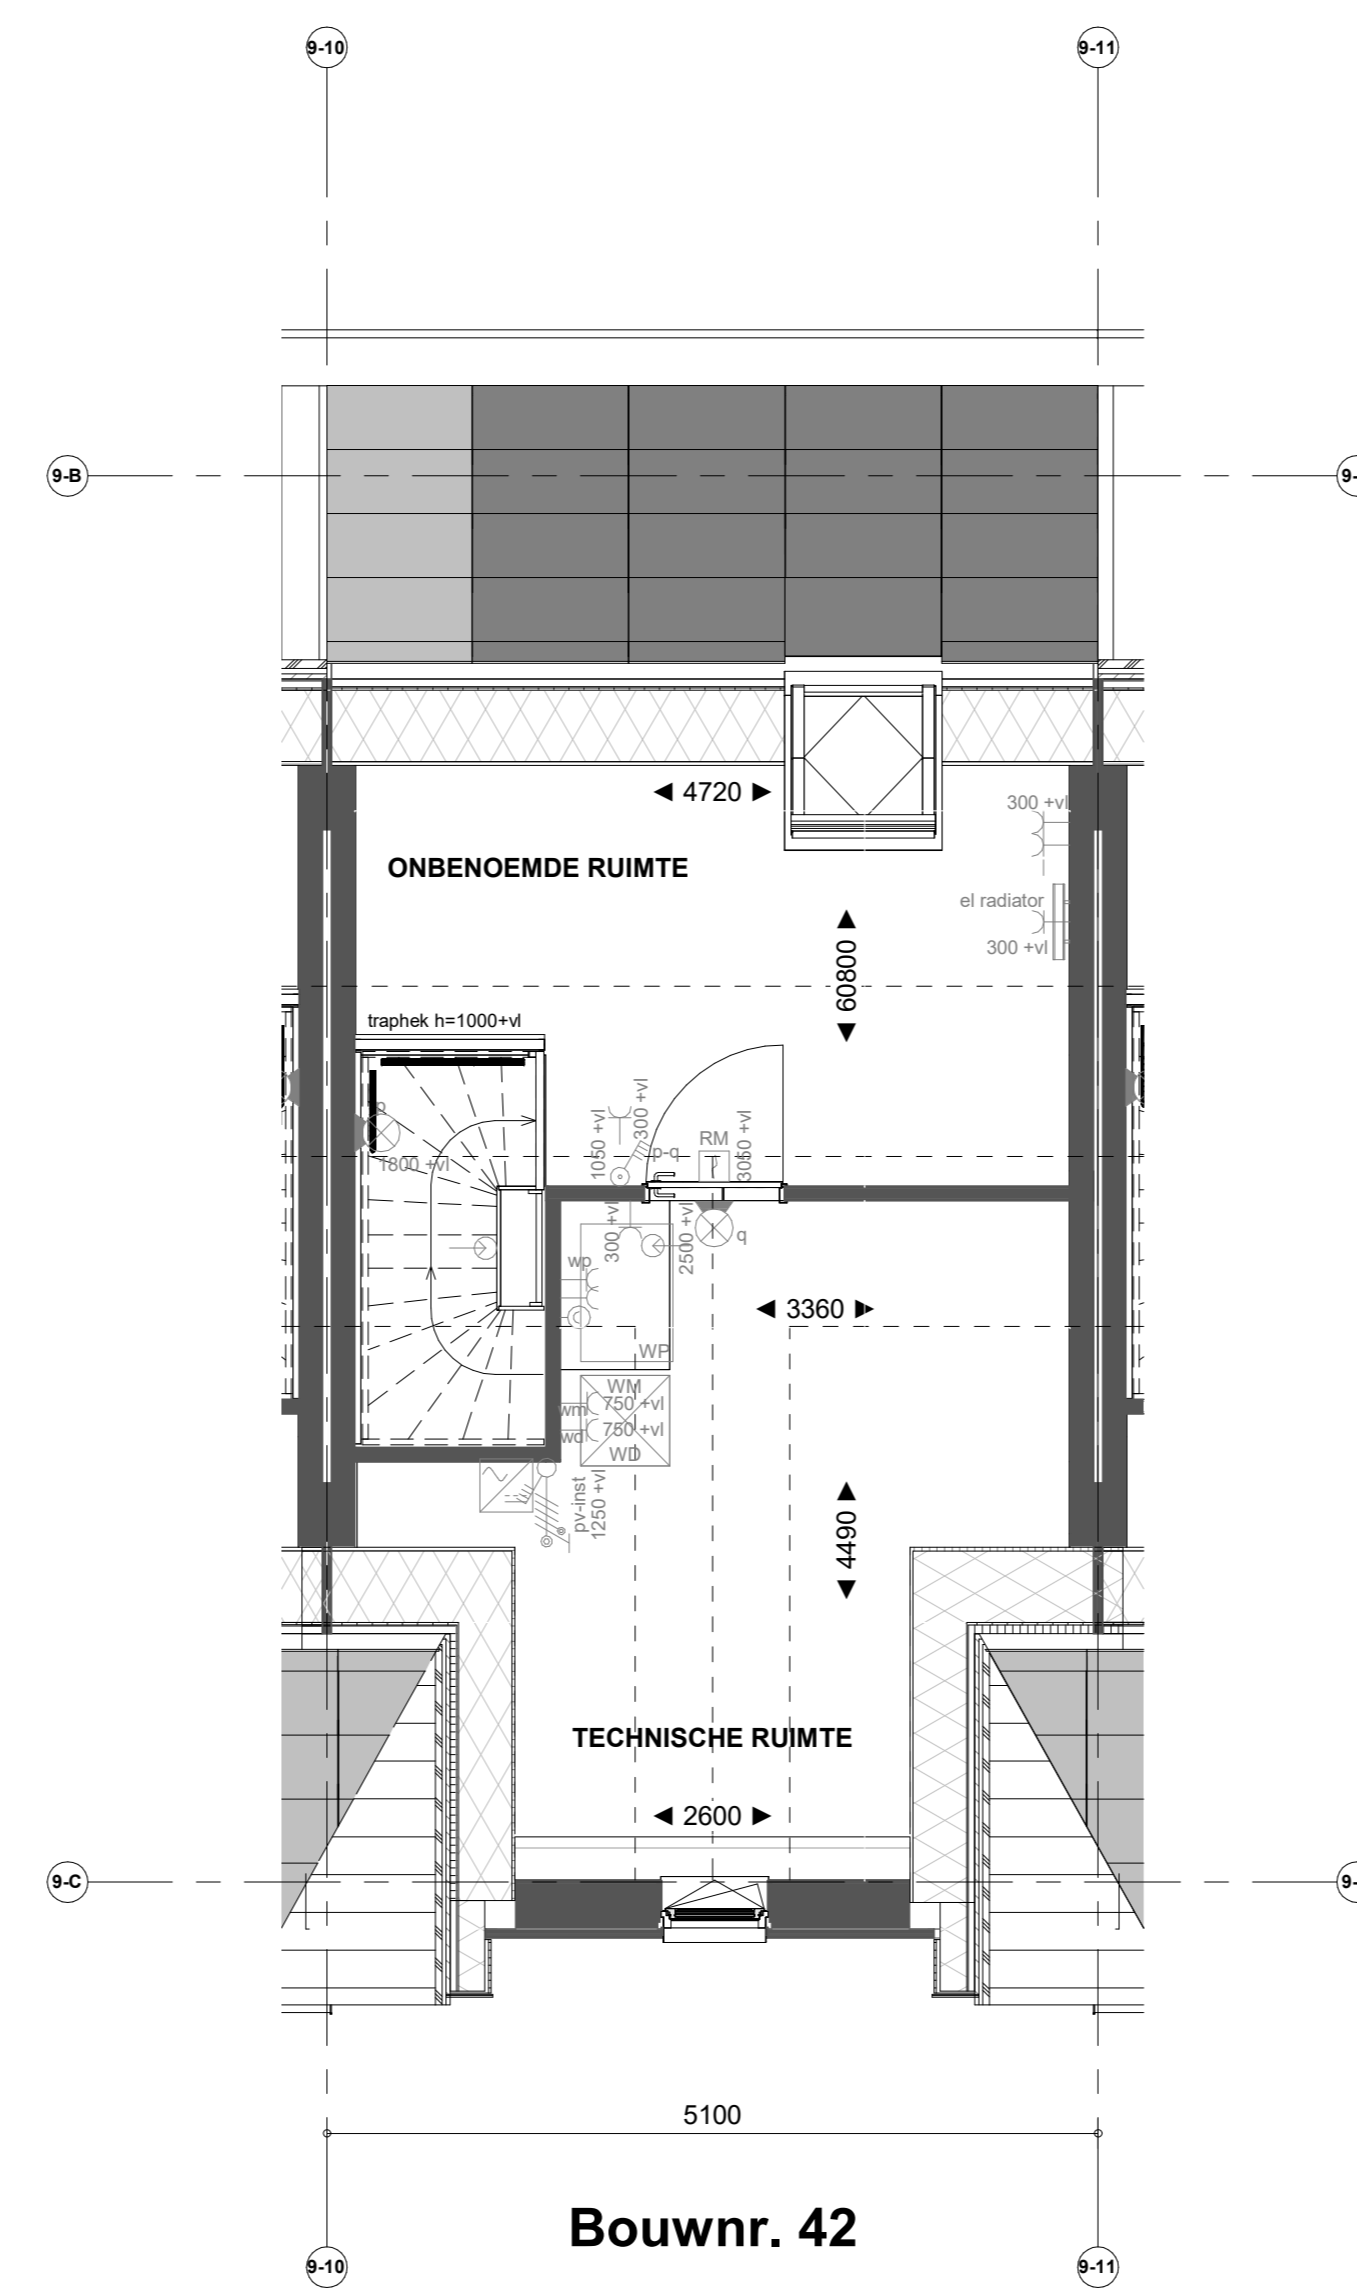

Bouwnr. 42

Tweede verdieping

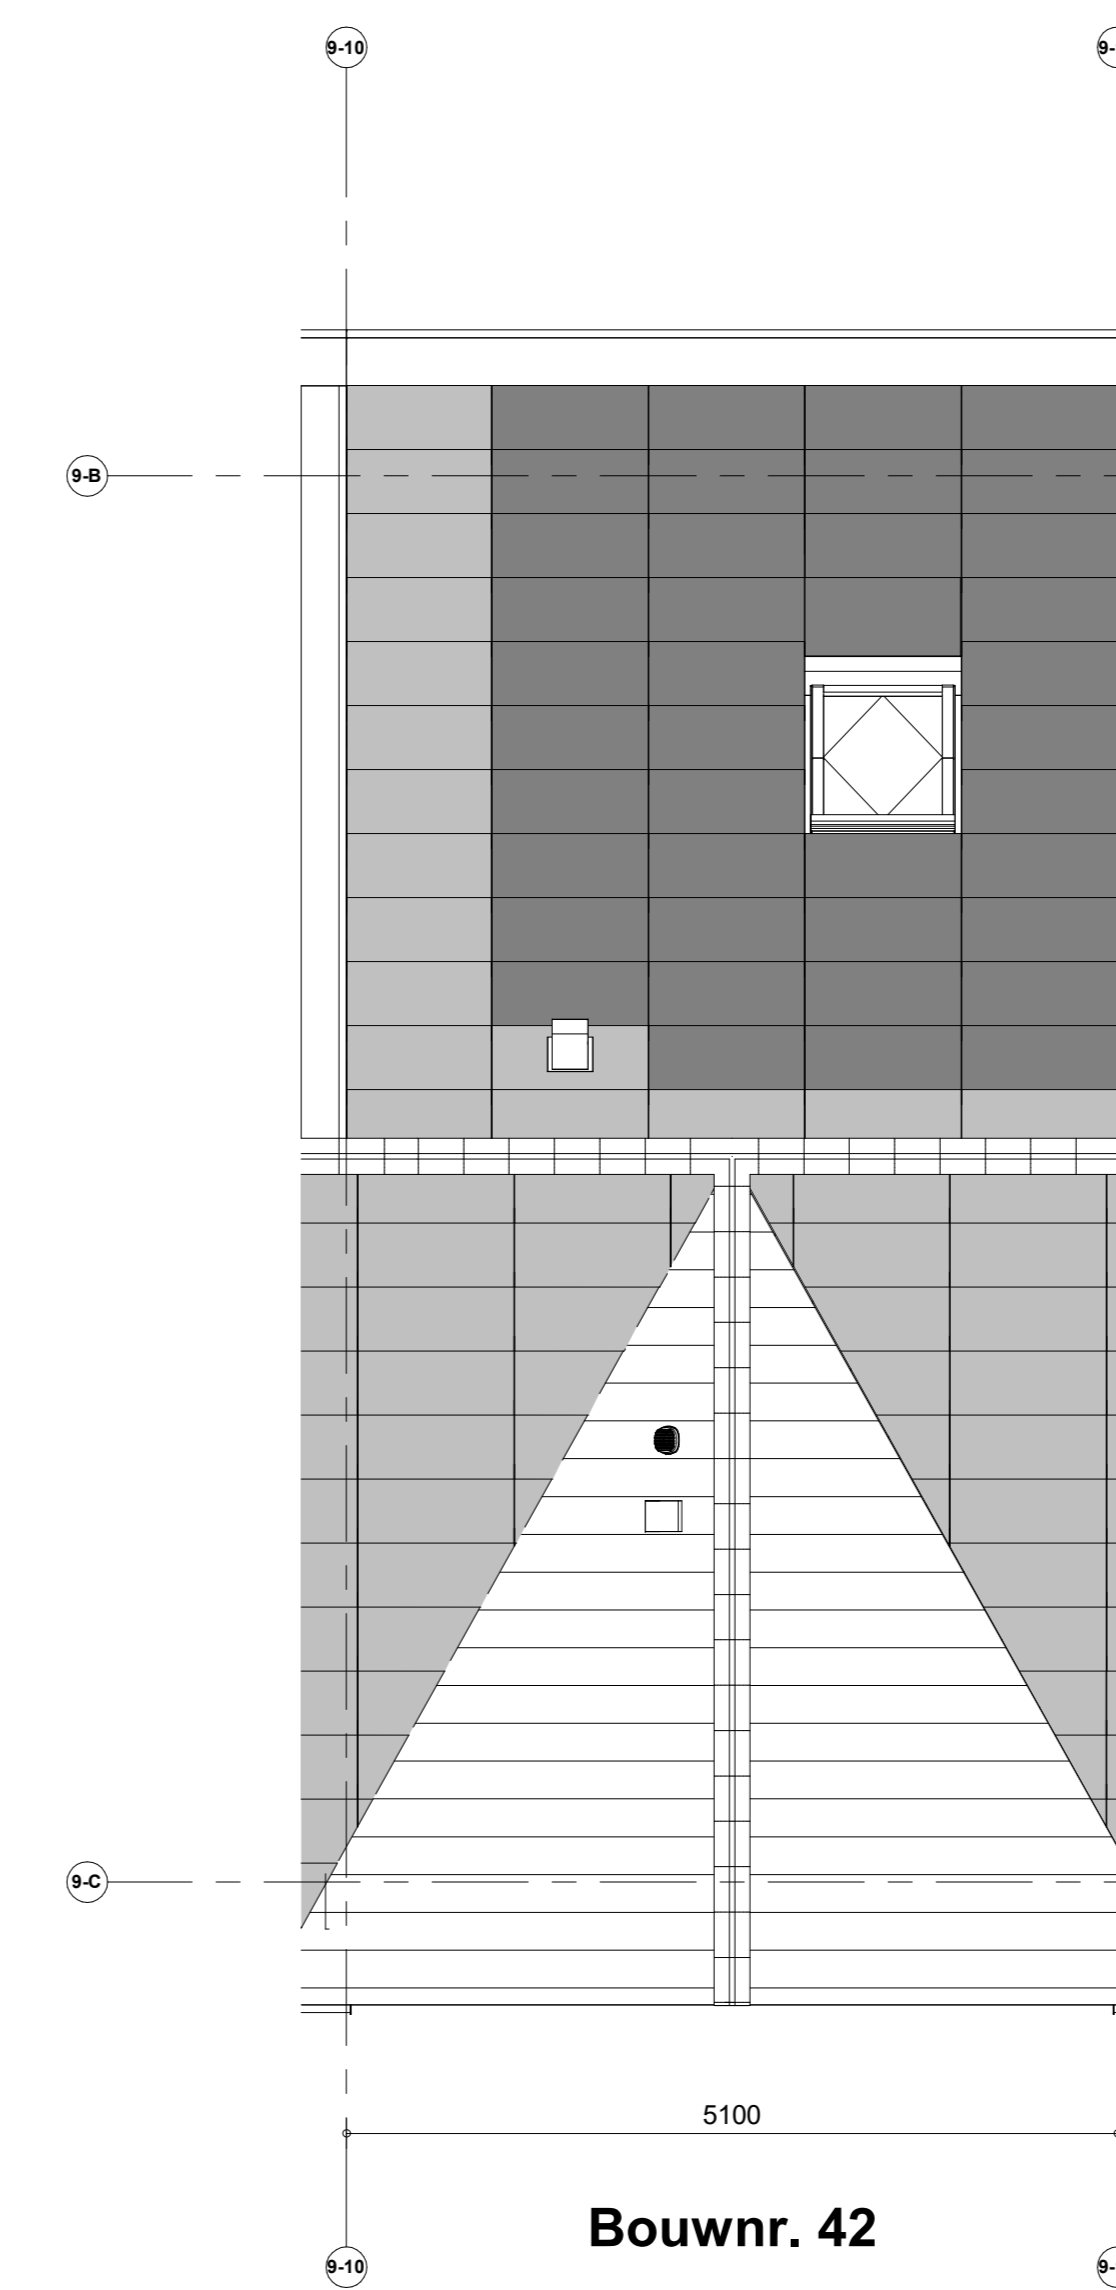

Bouwnr. 42

Dakaanzicht

Renvoor installaties

- Armatuur aansluiting aan buenzijde woning, op wand, incl. armatuur
- ⊕ Aansluitpunt tlv armatuur op wand
- ⊕ Centraaldoos tlv verlichting
- ⊕ Drukknop deurbel
- ⊕ Rookmelder, optisch op lichtnet conform NEN 2555
- ⊕ Thermostaat
- ⊕ Pulschakelaar, 4-voudig
- ⊕ Pulschakelaar, 4-voudig uitgevoerd als verplaatsbare schakelaar
- ⊕ Wandcontactdoos 1-voudig tlv sturing warmtepomp
- ⊕ Wandcontactdoos 1-voudig met beschermingscontact
- ⊕ Wandcontactdoos 2-voudig met beschermingscontact, walerdicht, verticaal
- ⊕ Wandcontactdoos 2-voudig met beschermingscontact en blindplaat
- ⊕ Wandcontactdoos 2-voudig met beschermingscontact en pulschakelaar 4-voudig
- ⊕ Wandcontactdoos 2-voudig met beschermingscontact en 2-voudig data-aansluitpunt algemeen
- ⊕ Wandcontactdoos 2-voudig met beschermingscontact en bedrade voorziening voor 2-voudig data-aansluitpunt, niet algemeen
- ⊕ Buzzer tlv deurbel signaal en pulschakelaar 4-voudig en wandcontactdoos 1-voudig met beschermingscontact
- ⊕ Verdelingsrichting
- ⊕ Centraal aardingspunt
- ⊕ Hoofdaardrijs in meterkast
- ⊕ Aansluitpunt 1 fase, nul en beschermingscontact
- ⊕ Aansluitpunt 3 fase, nul en beschermingscontact met werkschakelaar tlv pv-install.
- ⊕ Omvormer PV-installatie
- ⊕ Opstapplaats elektrische radiator
- ⊕ Inbouwspuit installaties
- ⊕ Afzuigpunt installaties

Renvoor Bouwkundig

- ⊕ HWA Herenwaterafvoer
- ⊕ X-roof paneel
- ⊕ X-roof paneel
- ⊕ X-roof paneel
- ⊕ Entree symbool
- ⊕ Koppelaar
- ⊕ Veermeekkast
- ⊕ Gierwakkast

*Afwijking op de tekening verloop onder het schuine dak, is gemeten vanaf 1500+vl

Nieuw Boekhorst

NIEUW BOEKHORST FASE 1

VERKOOPTEKENING TYPE HAZELAAR
Verkooptekening B42

Formaat: A0
Schaal: 1:50
Datum: 21-03-2024
Versienummer: 1.0
Tekeningnummer: WK-B42

heijmans