





Bouwnr. 43

Voorgevel

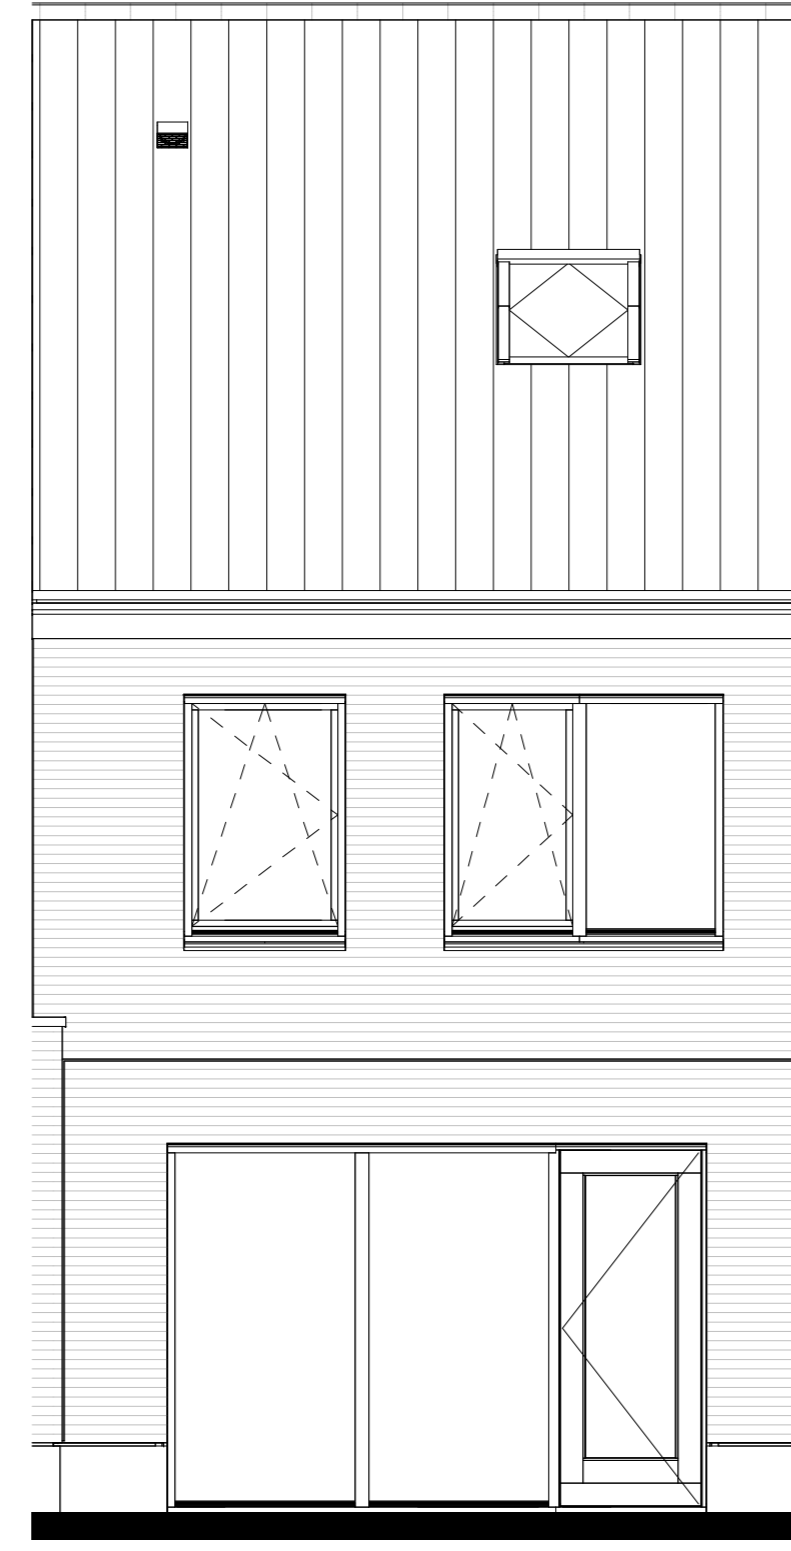


Bouwnr. 43

Achtergevel

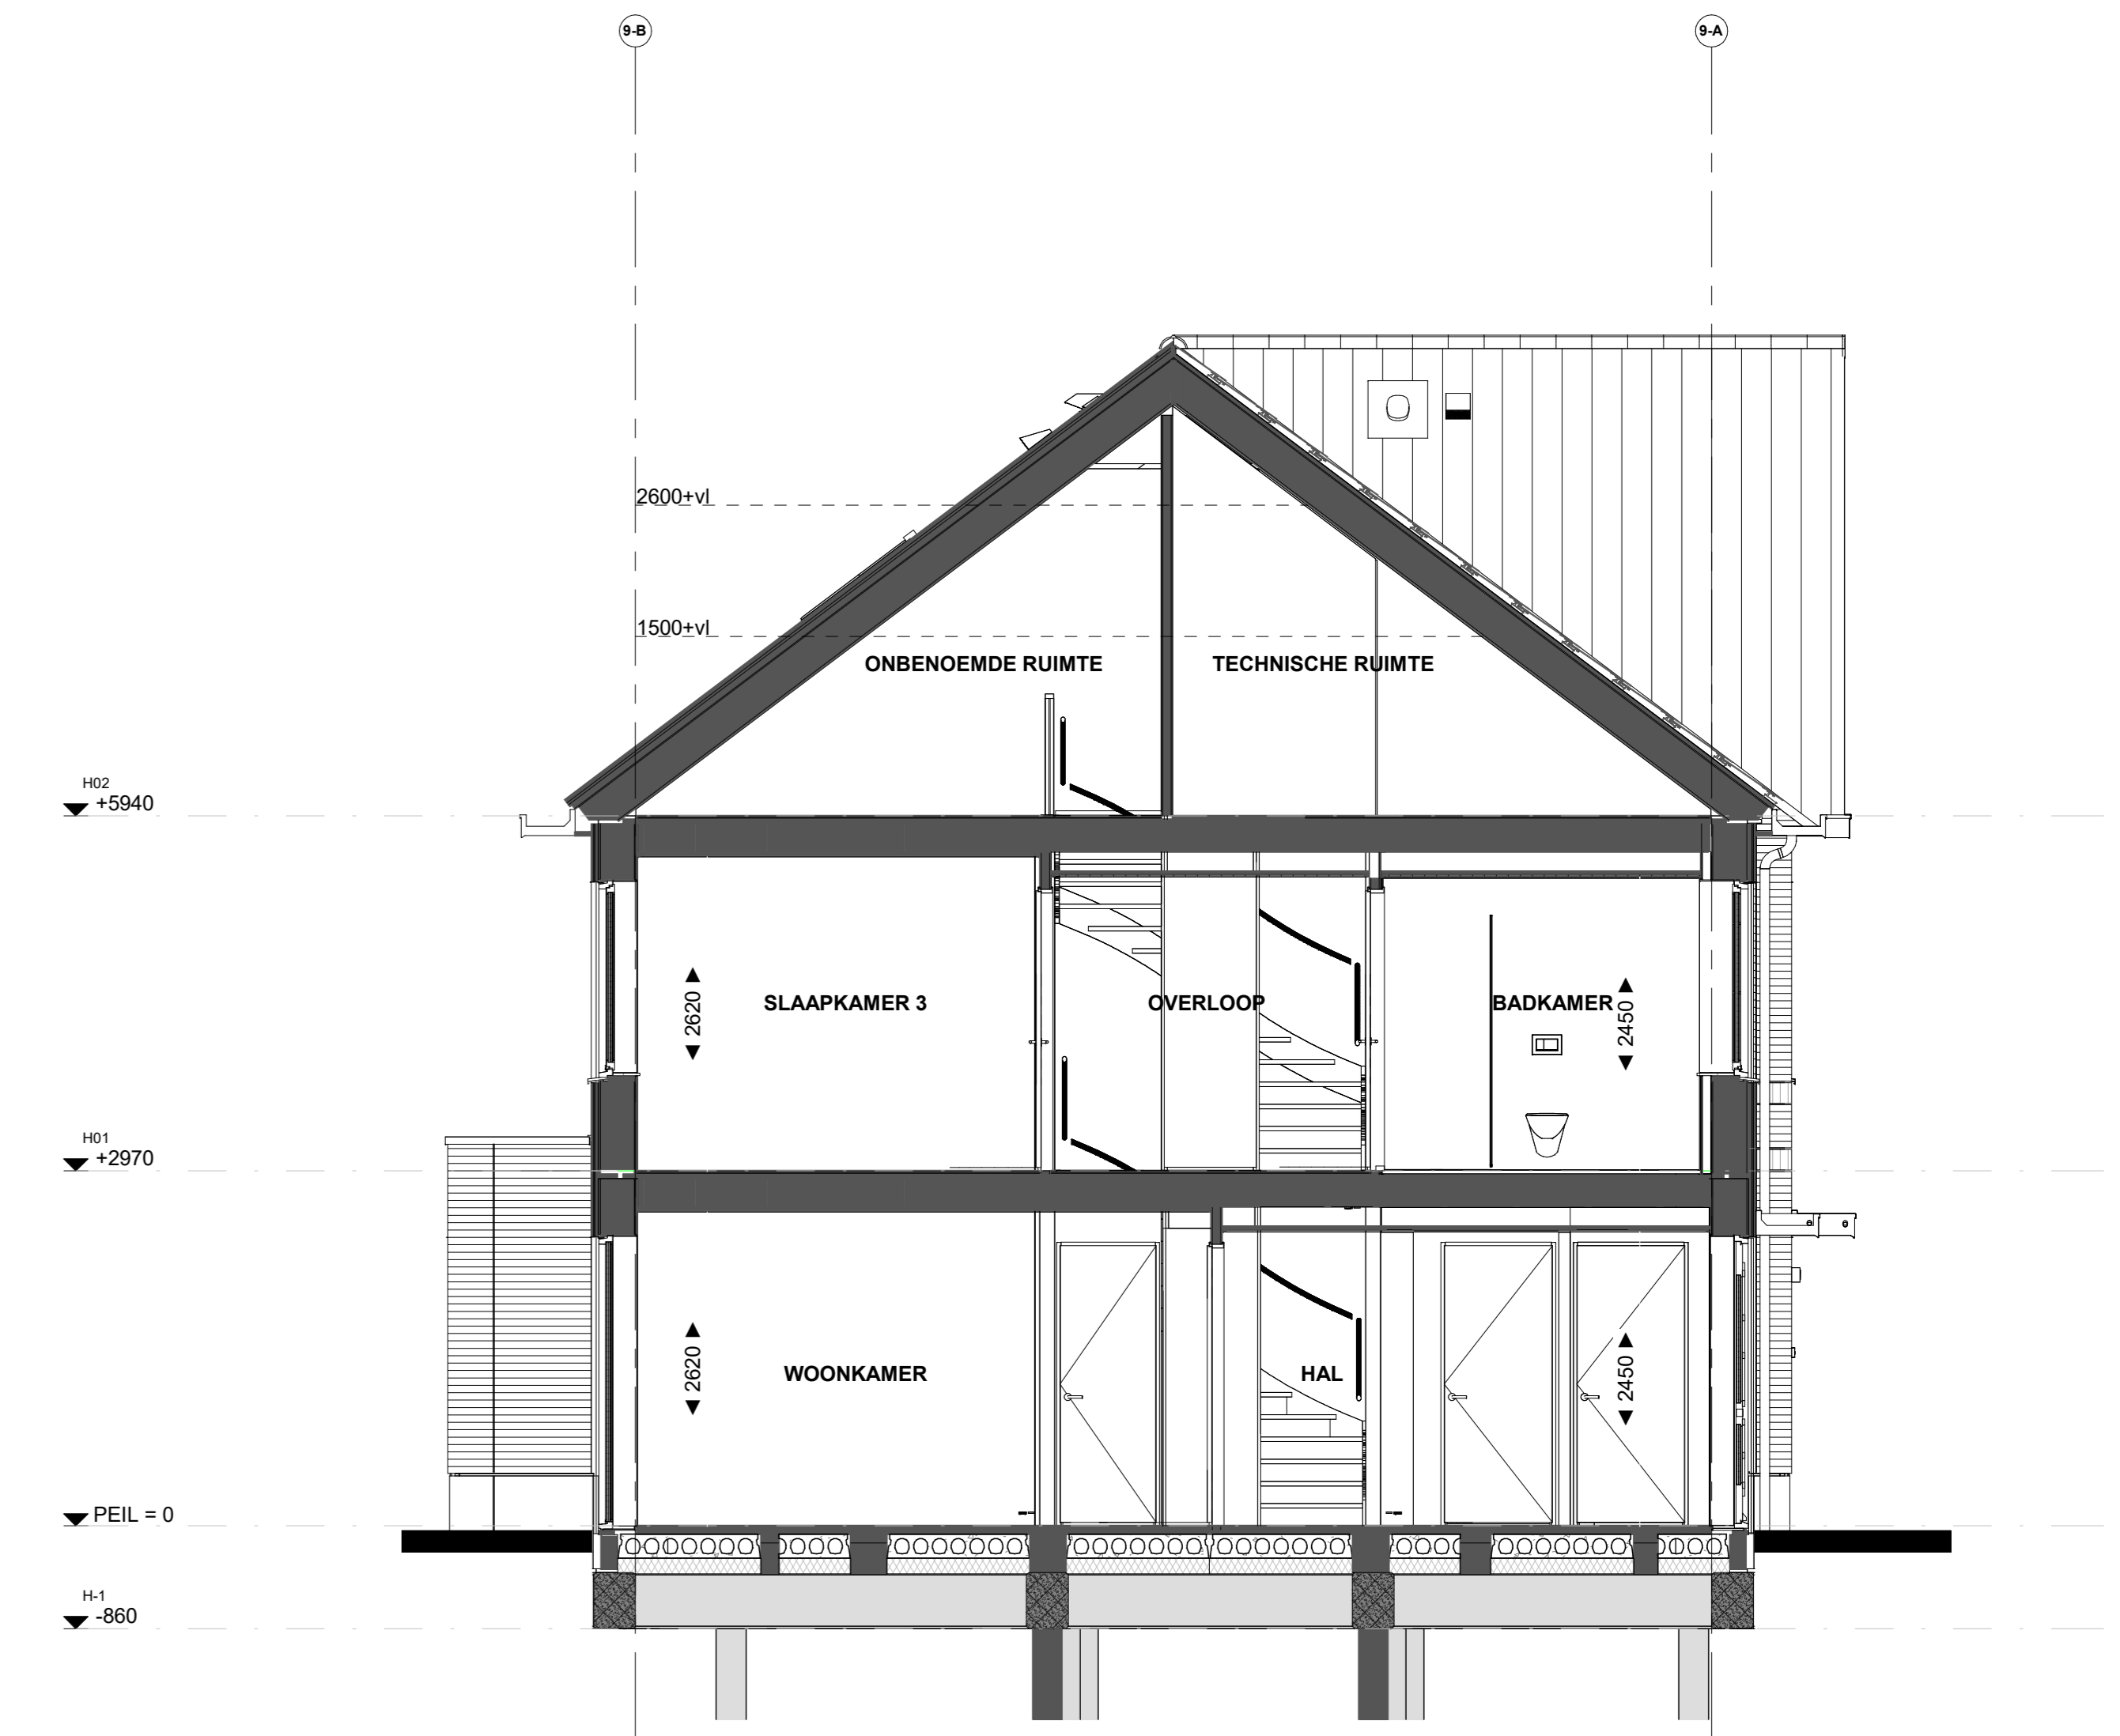


Doorsnede B43

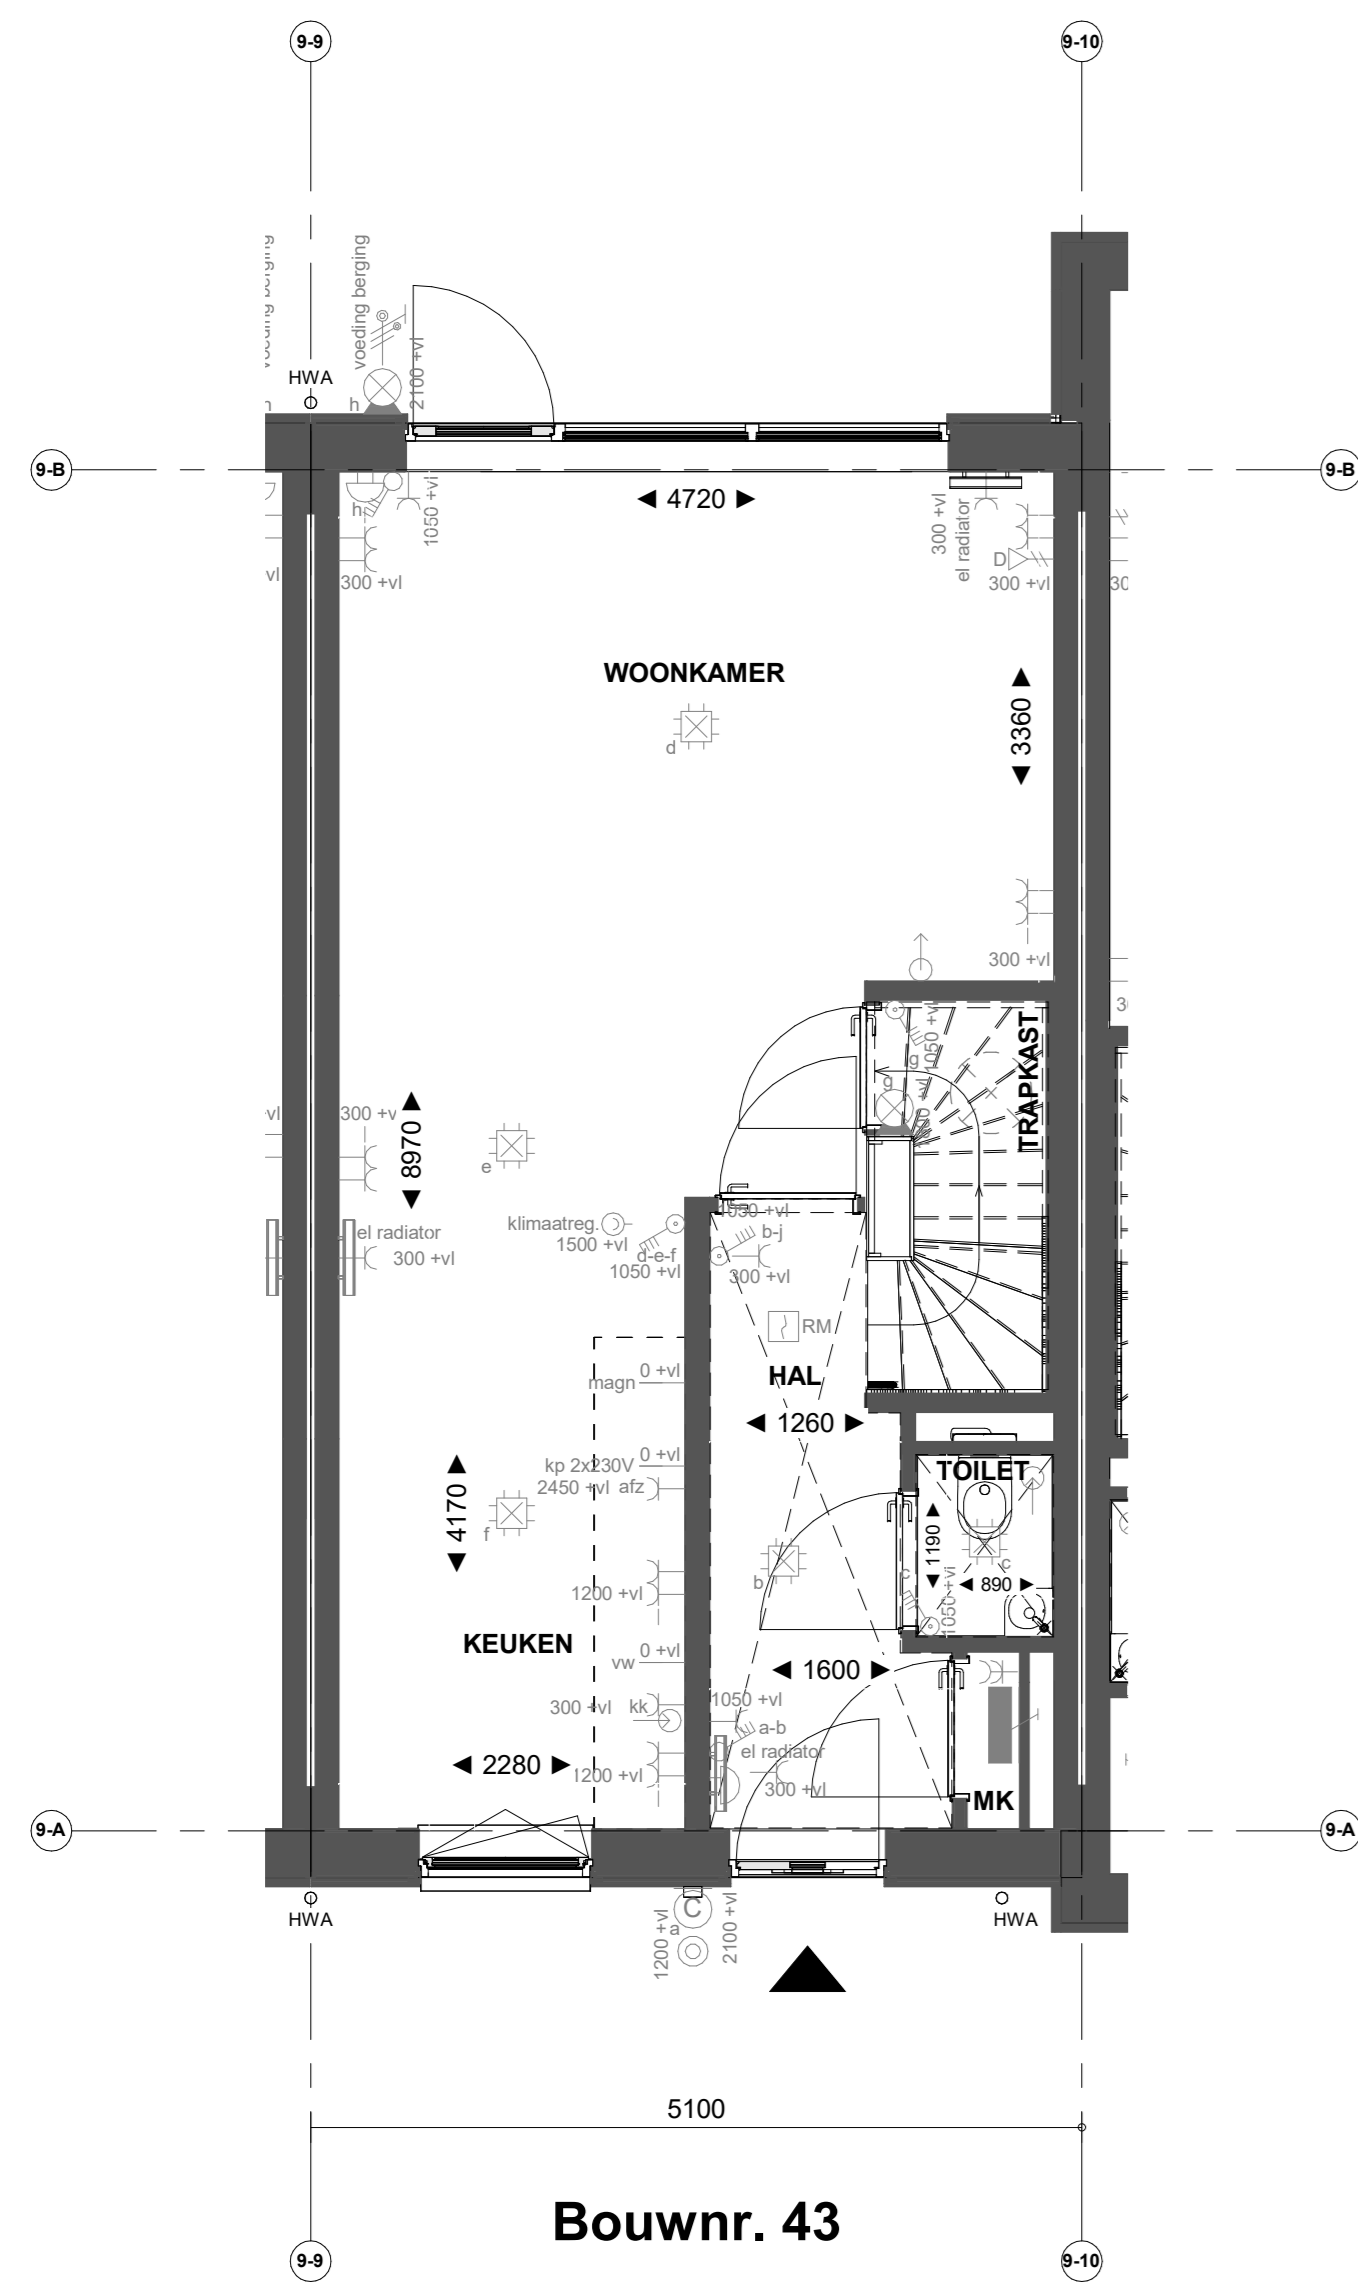


Bouwnr. 43

Begane grond

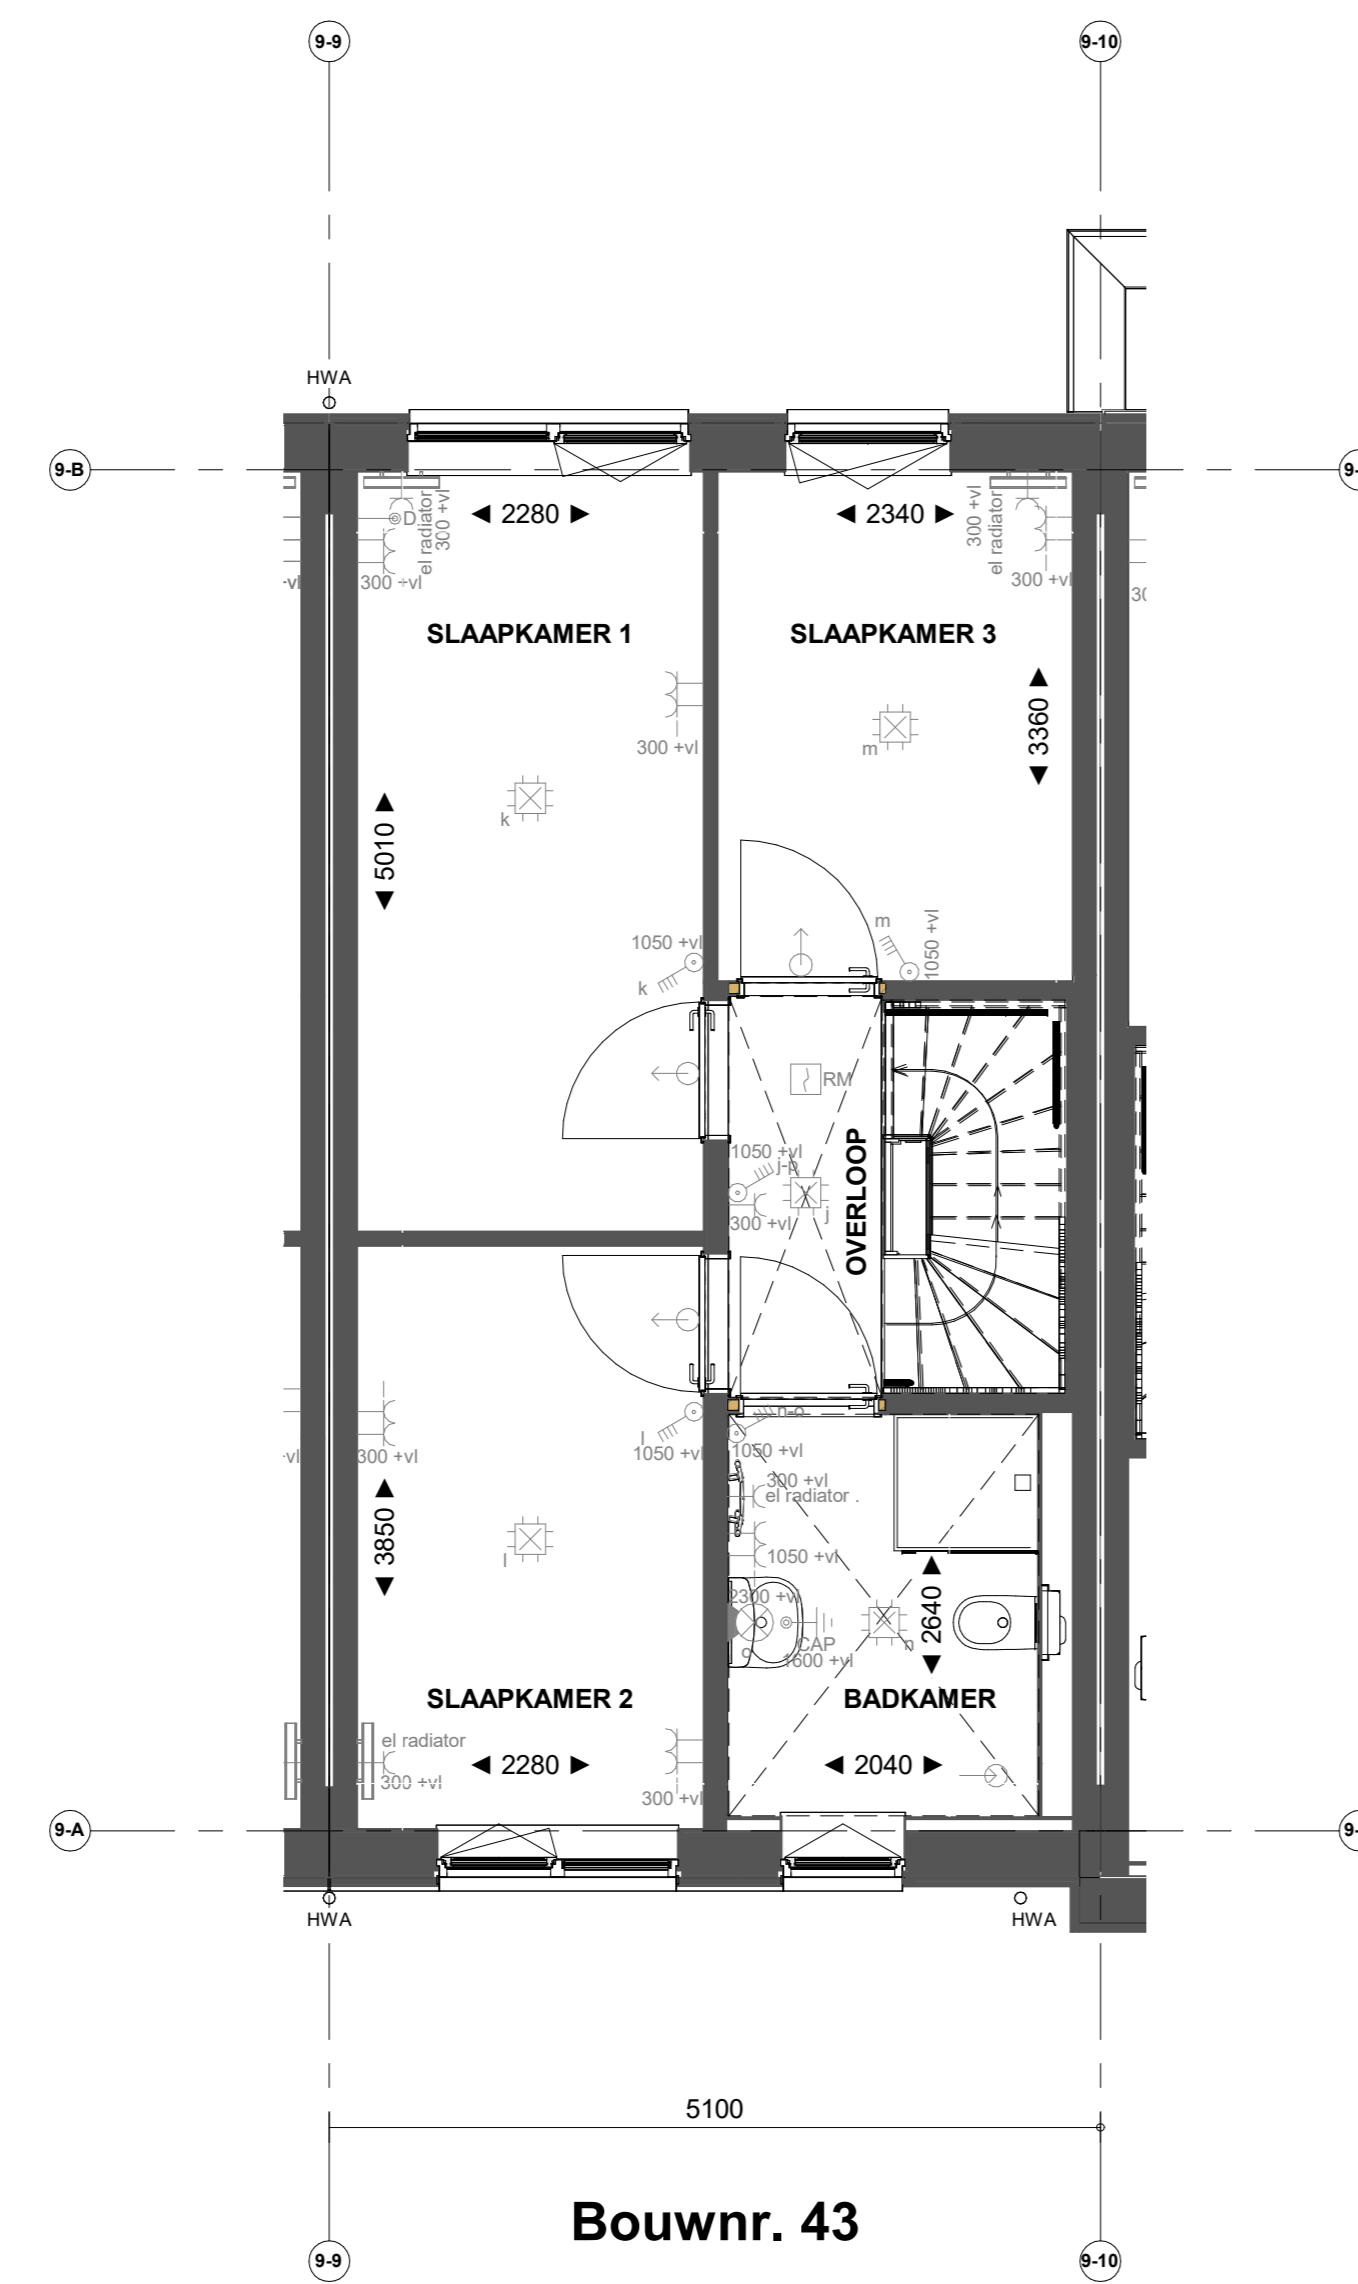


Bouwnr. 43

Eerste verdieping

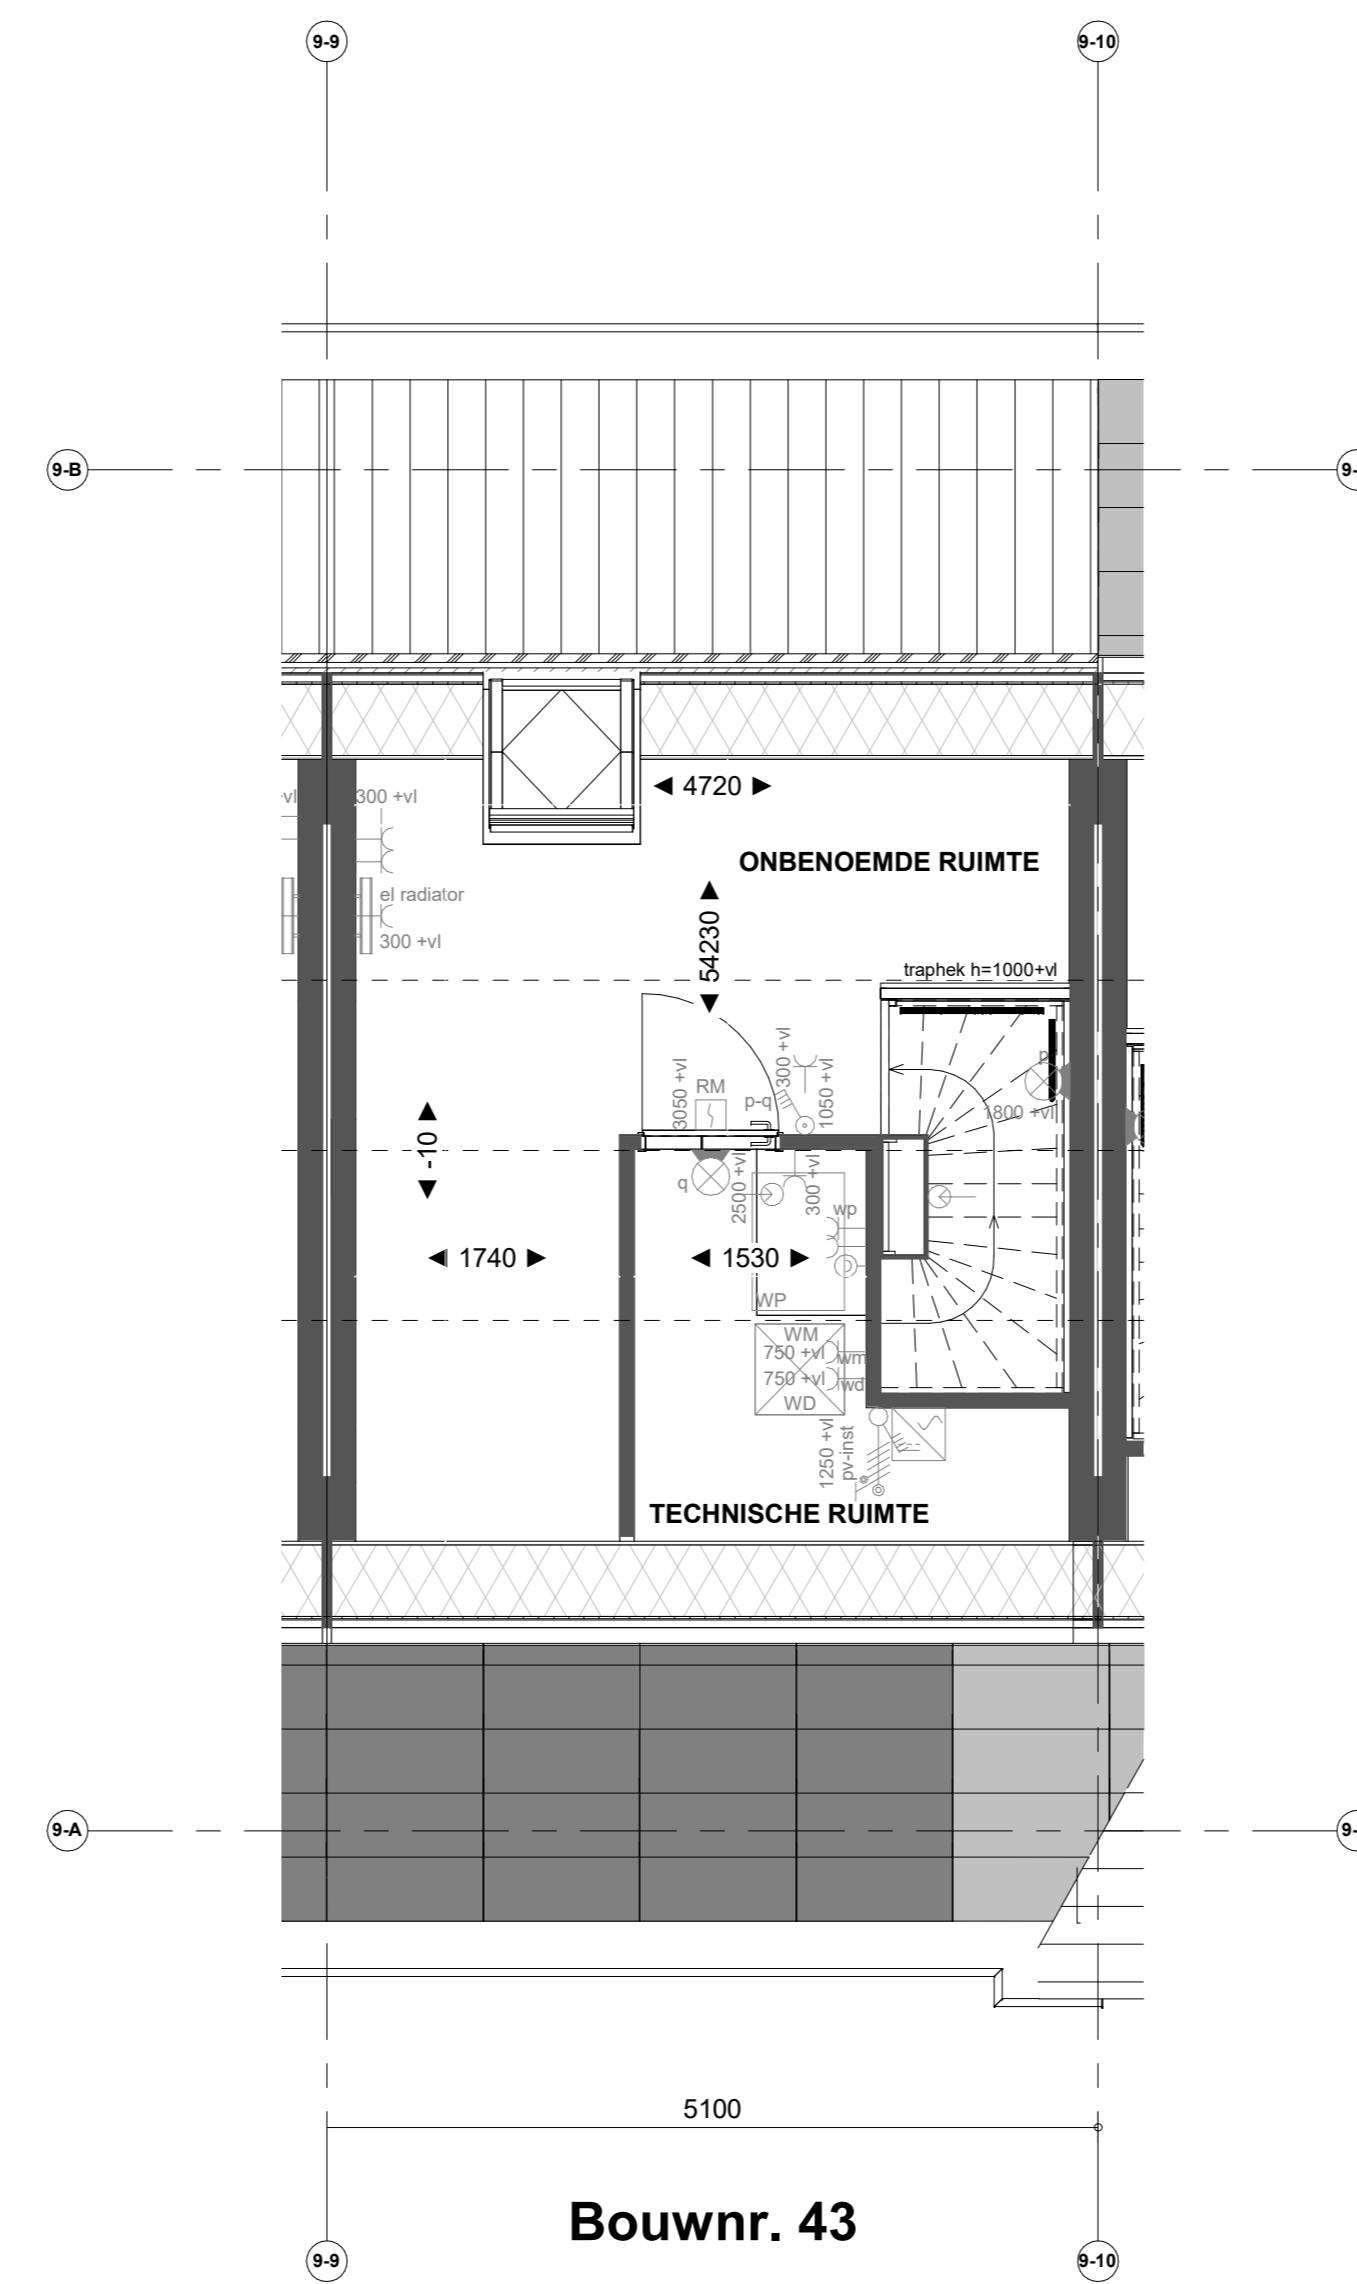

Bouwnr. 43

Tweede verdieping

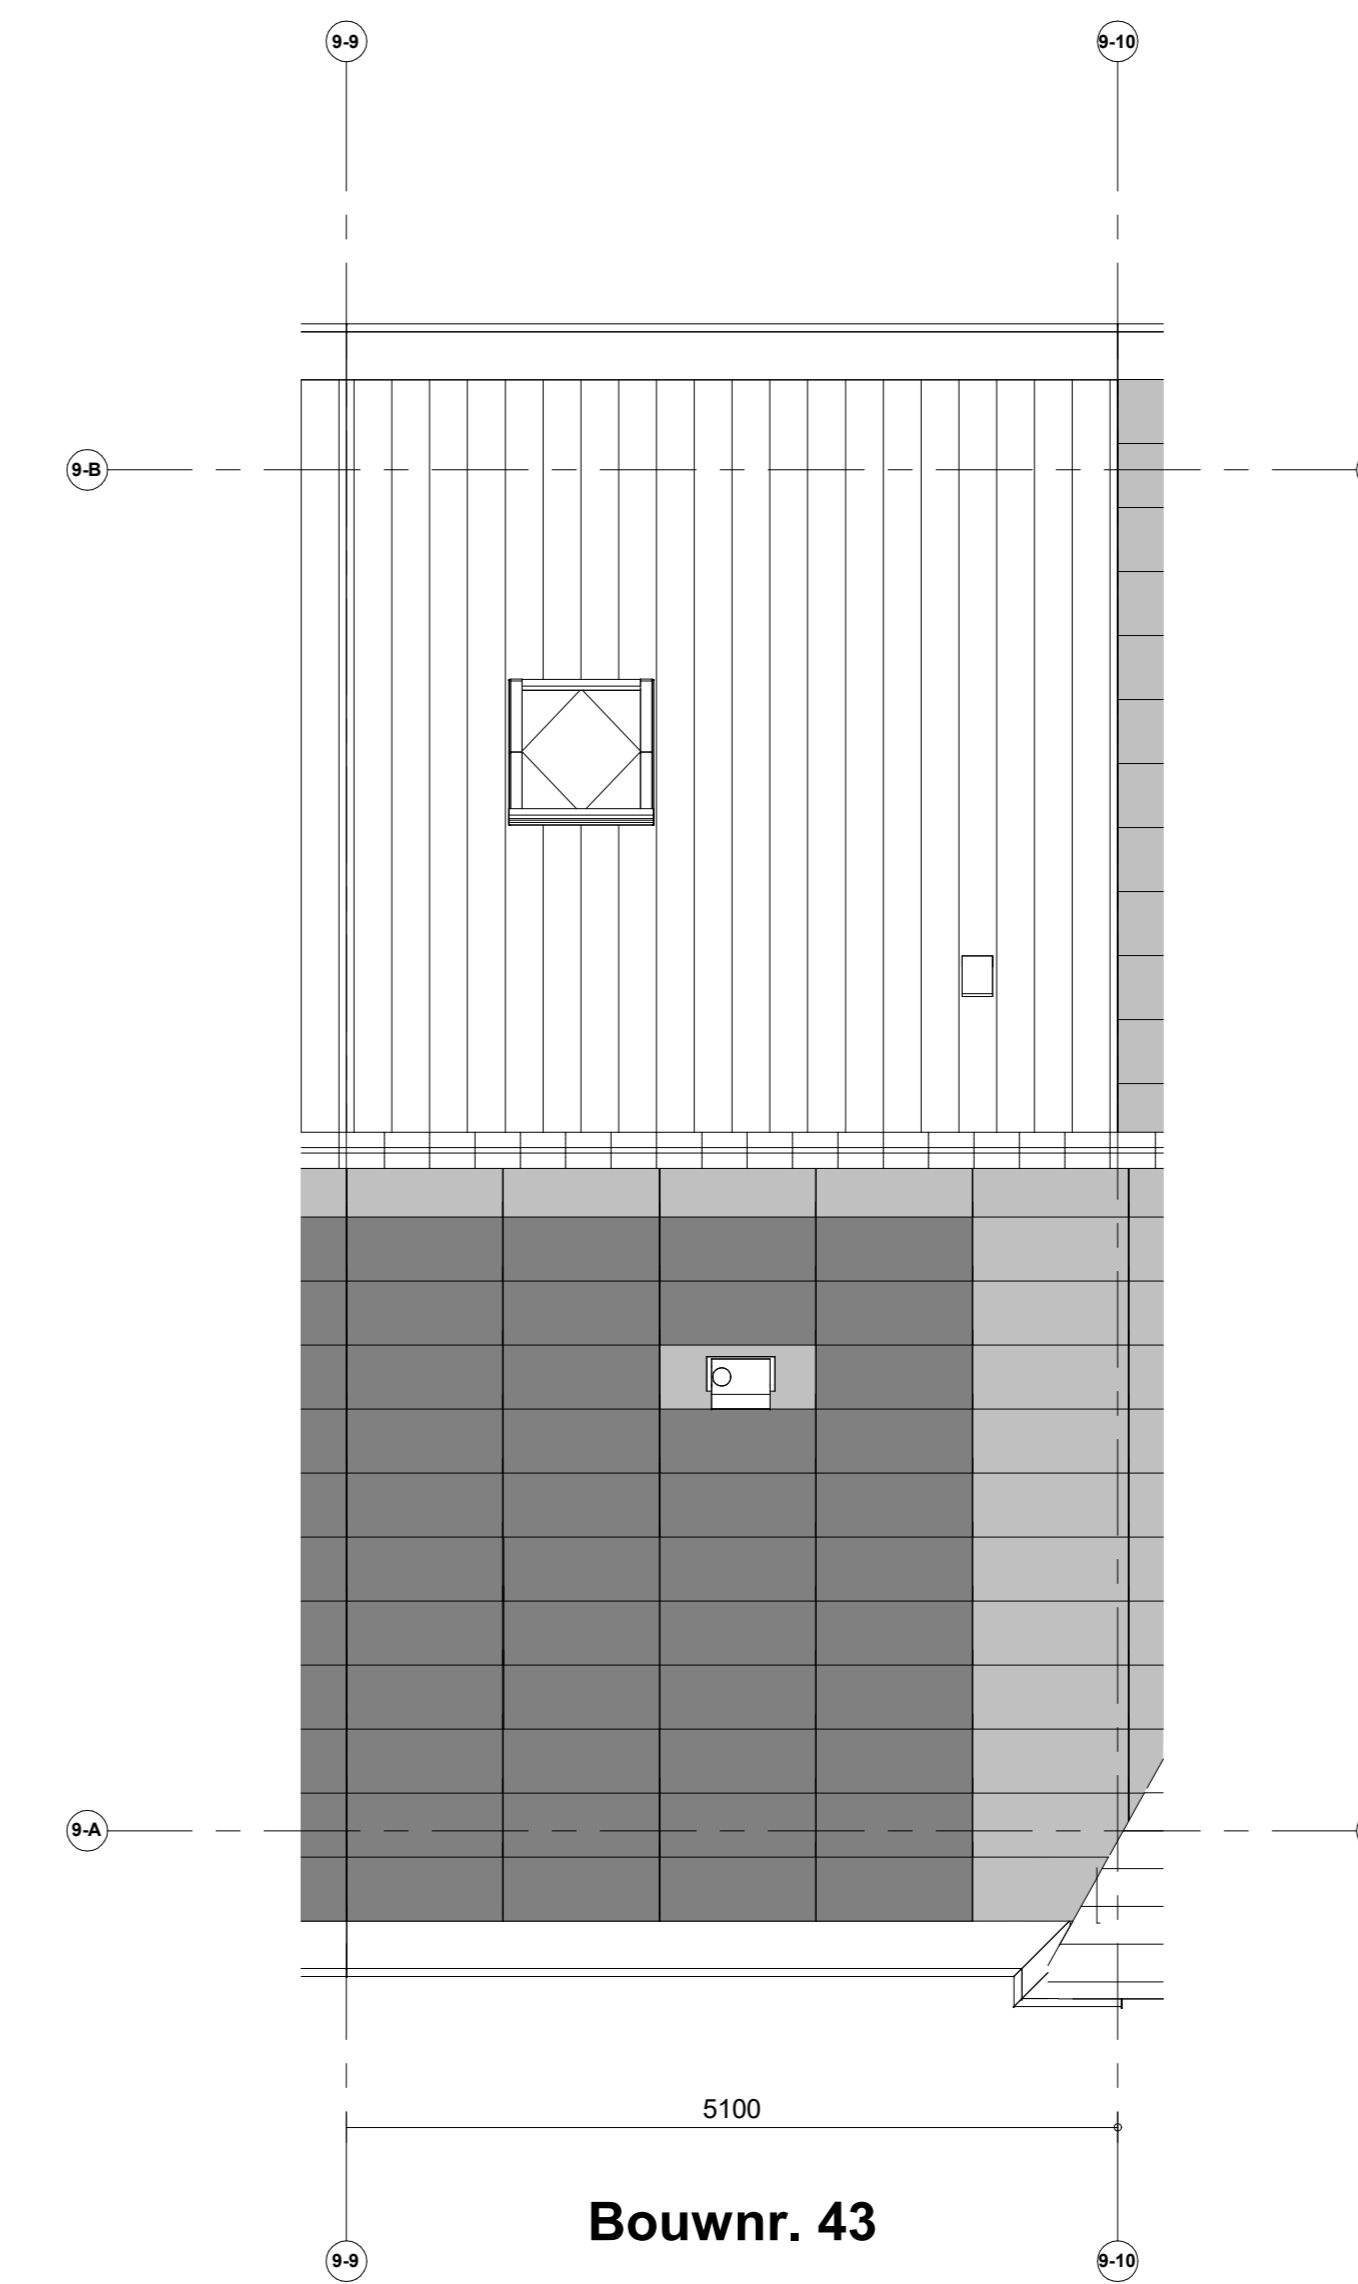

Bouwnr. 43

Dakaanzicht

- Renvoor installaties**
- Armatuur aansluiting aan buitenzijde woning, op wand, incl. armatuur
 - ⊕ Aansluitpunt tlv armatuur op wand
 - ⊕ Centraaldoos tlv verlichting
 - ⊕ Drukknop deurbel
 - ⊕ Rookmelder, optisch op lichtnet conform NEN 2555
 - ⊕ Thermostaat
 - ⊕ Pulschakelaar, 4-voudig
 - ⊕ Pulschakelaar, 4-voudig uitgevoerd als verplaatsbare schakelaar
 - ⊕ Wandcontactdoos 1-voudig tlv sturing warmtepomp
 - ⊕ Wandcontactdoos 1-voudig met beschermingscontact
 - ⊕ Wandcontactdoos 2-voudig met beschermingscontact, walerdicht, verticaal
 - ⊕ Wandcontactdoos 2-voudig met beschermingscontact en blindplaat
 - ⊕ Wandcontactdoos 2-voudig met beschermingscontact en pulschakelaar 4-voudig
 - ⊕ Wandcontactdoos 2-voudig met beschermingscontact en 2-voudig data-aansluitpunt afgemonteerd
 - ⊕ Wandcontactdoos 2-voudig met beschermingscontact en bedrade voorziening voor 2-voudig data-aansluitpunt, niet afgemonteerd
 - ⊕ Buzzer tlv deurbegeleiding en pulschakelaar 4-voudig en wandcontactdoos 1-voudig met beschermingscontact
 - ⊕ Verdelinrichting
 - ⊕ Centraal aardingspunt
 - ⊕ Hoofdaardkast in meterkast
 - ⊕ Aansluitpunt 1 fase, nul en beschermingscontact
 - ⊕ Aansluitpunt 3 fase, nul en beschermingscontact met werkschakelaar tlv pv-install.
 - ⊕ Omvormer PV-installatie
 - ⊕ Opstelpaas elektrische radiator
 - ⊕ Inbouwspuit installaties
 - ⊕ Afzuigpunt installaties

- Renvoor Bouwkundig**
- ⊕ Kalkoestruide
 - ⊕ verlaagd plafond 2400 x vl
 - ⊕ douchehoek
 - ⊕ kisten
 - ⊕ wastafel
 - ⊕ WM = opstelplaats wasmachine
 - ⊕ WD = opstelplaats wasdroger
 - HWA
 - ⊕ Houtenwaterplaat
 - ⊕ X-roof paneel
 - ⊕ X-roof paneel
 - ⊕ Entree symbool
 - ⊕ Koppelaar
 - ⊕ Veermakelaar
 - ⊕ Gierwakkelaar

*Aanwijzing op de tekening verwijst naar de schaal van de tekening. De afmetingen zijn in millimeter.

Nieuw Boekhorst

NIEUW BOEKHORST FASE 1

VERKOOPTEKENING TYPE HAZELAAR
Verkooptekening B43

Formaat: A0
Schaal: 1:50
Datum: 21-03-2024
Versienummer: 1.0
Tekeningnummer: WK-B43

www.nieuwboekhorst.nl

heijmans