




Bouwnr. 44

Voorgevel




Bouwnr. 44

Achtergevel

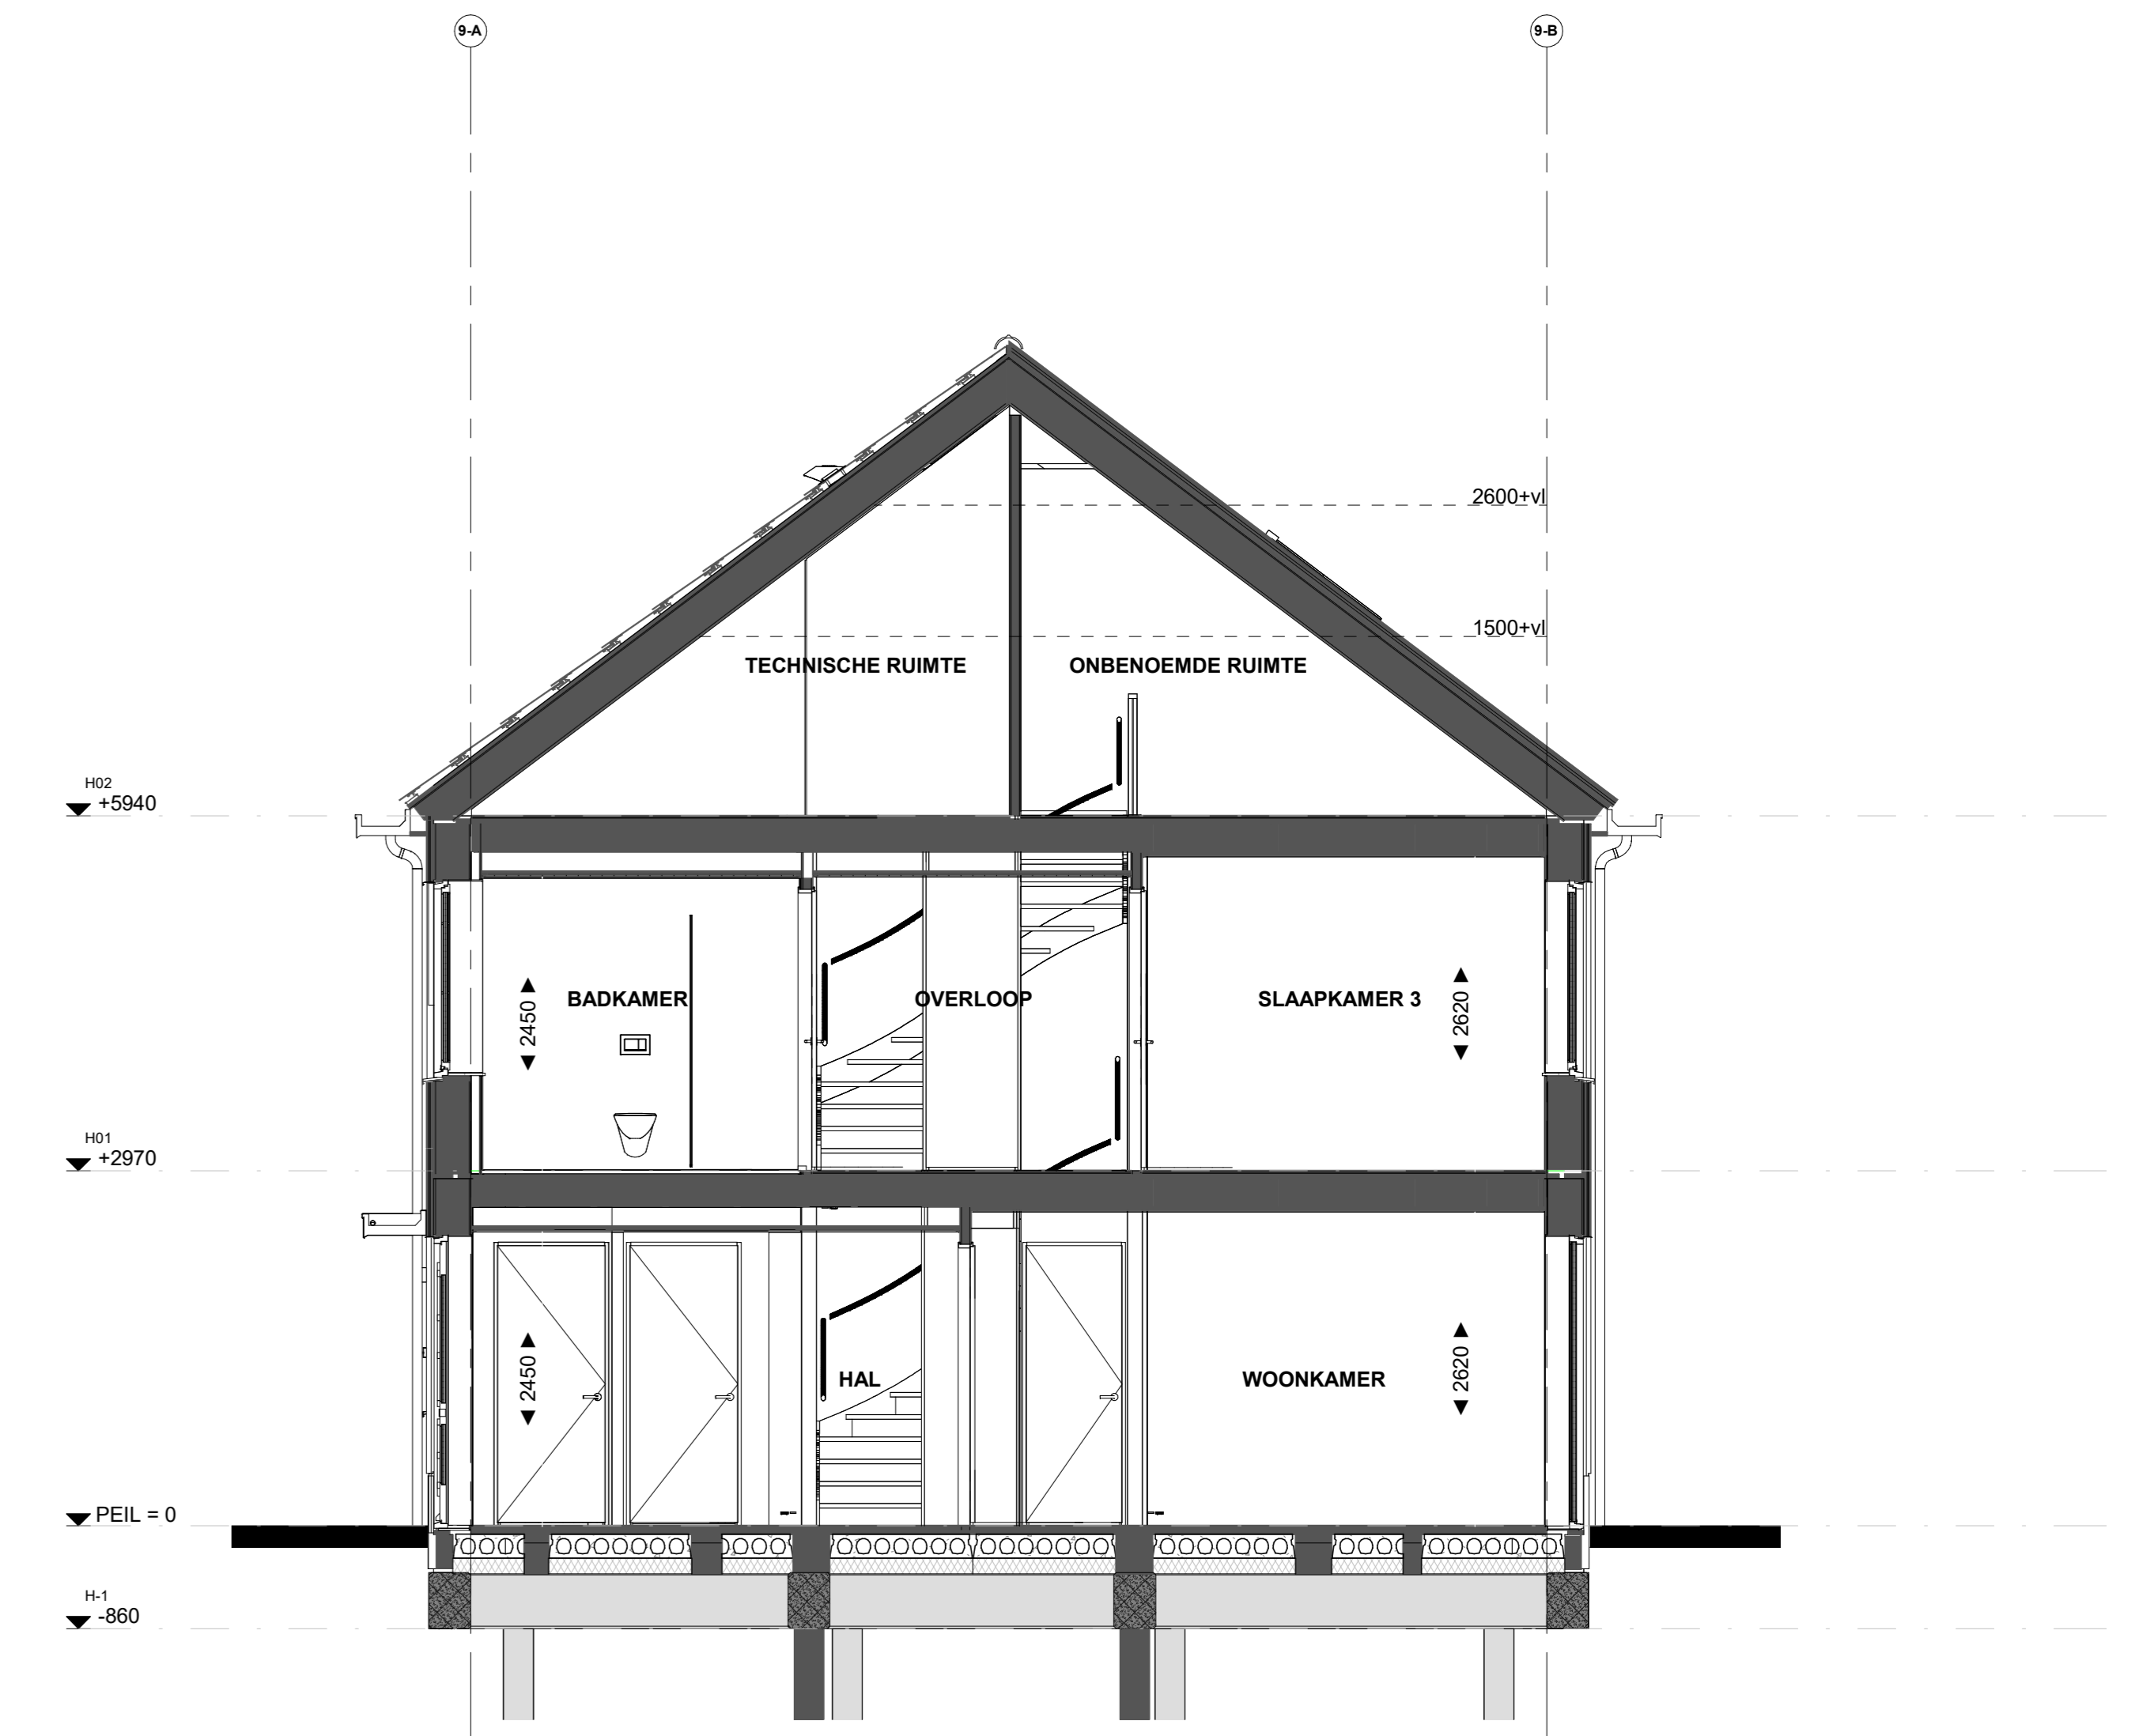


Doorsnede B44

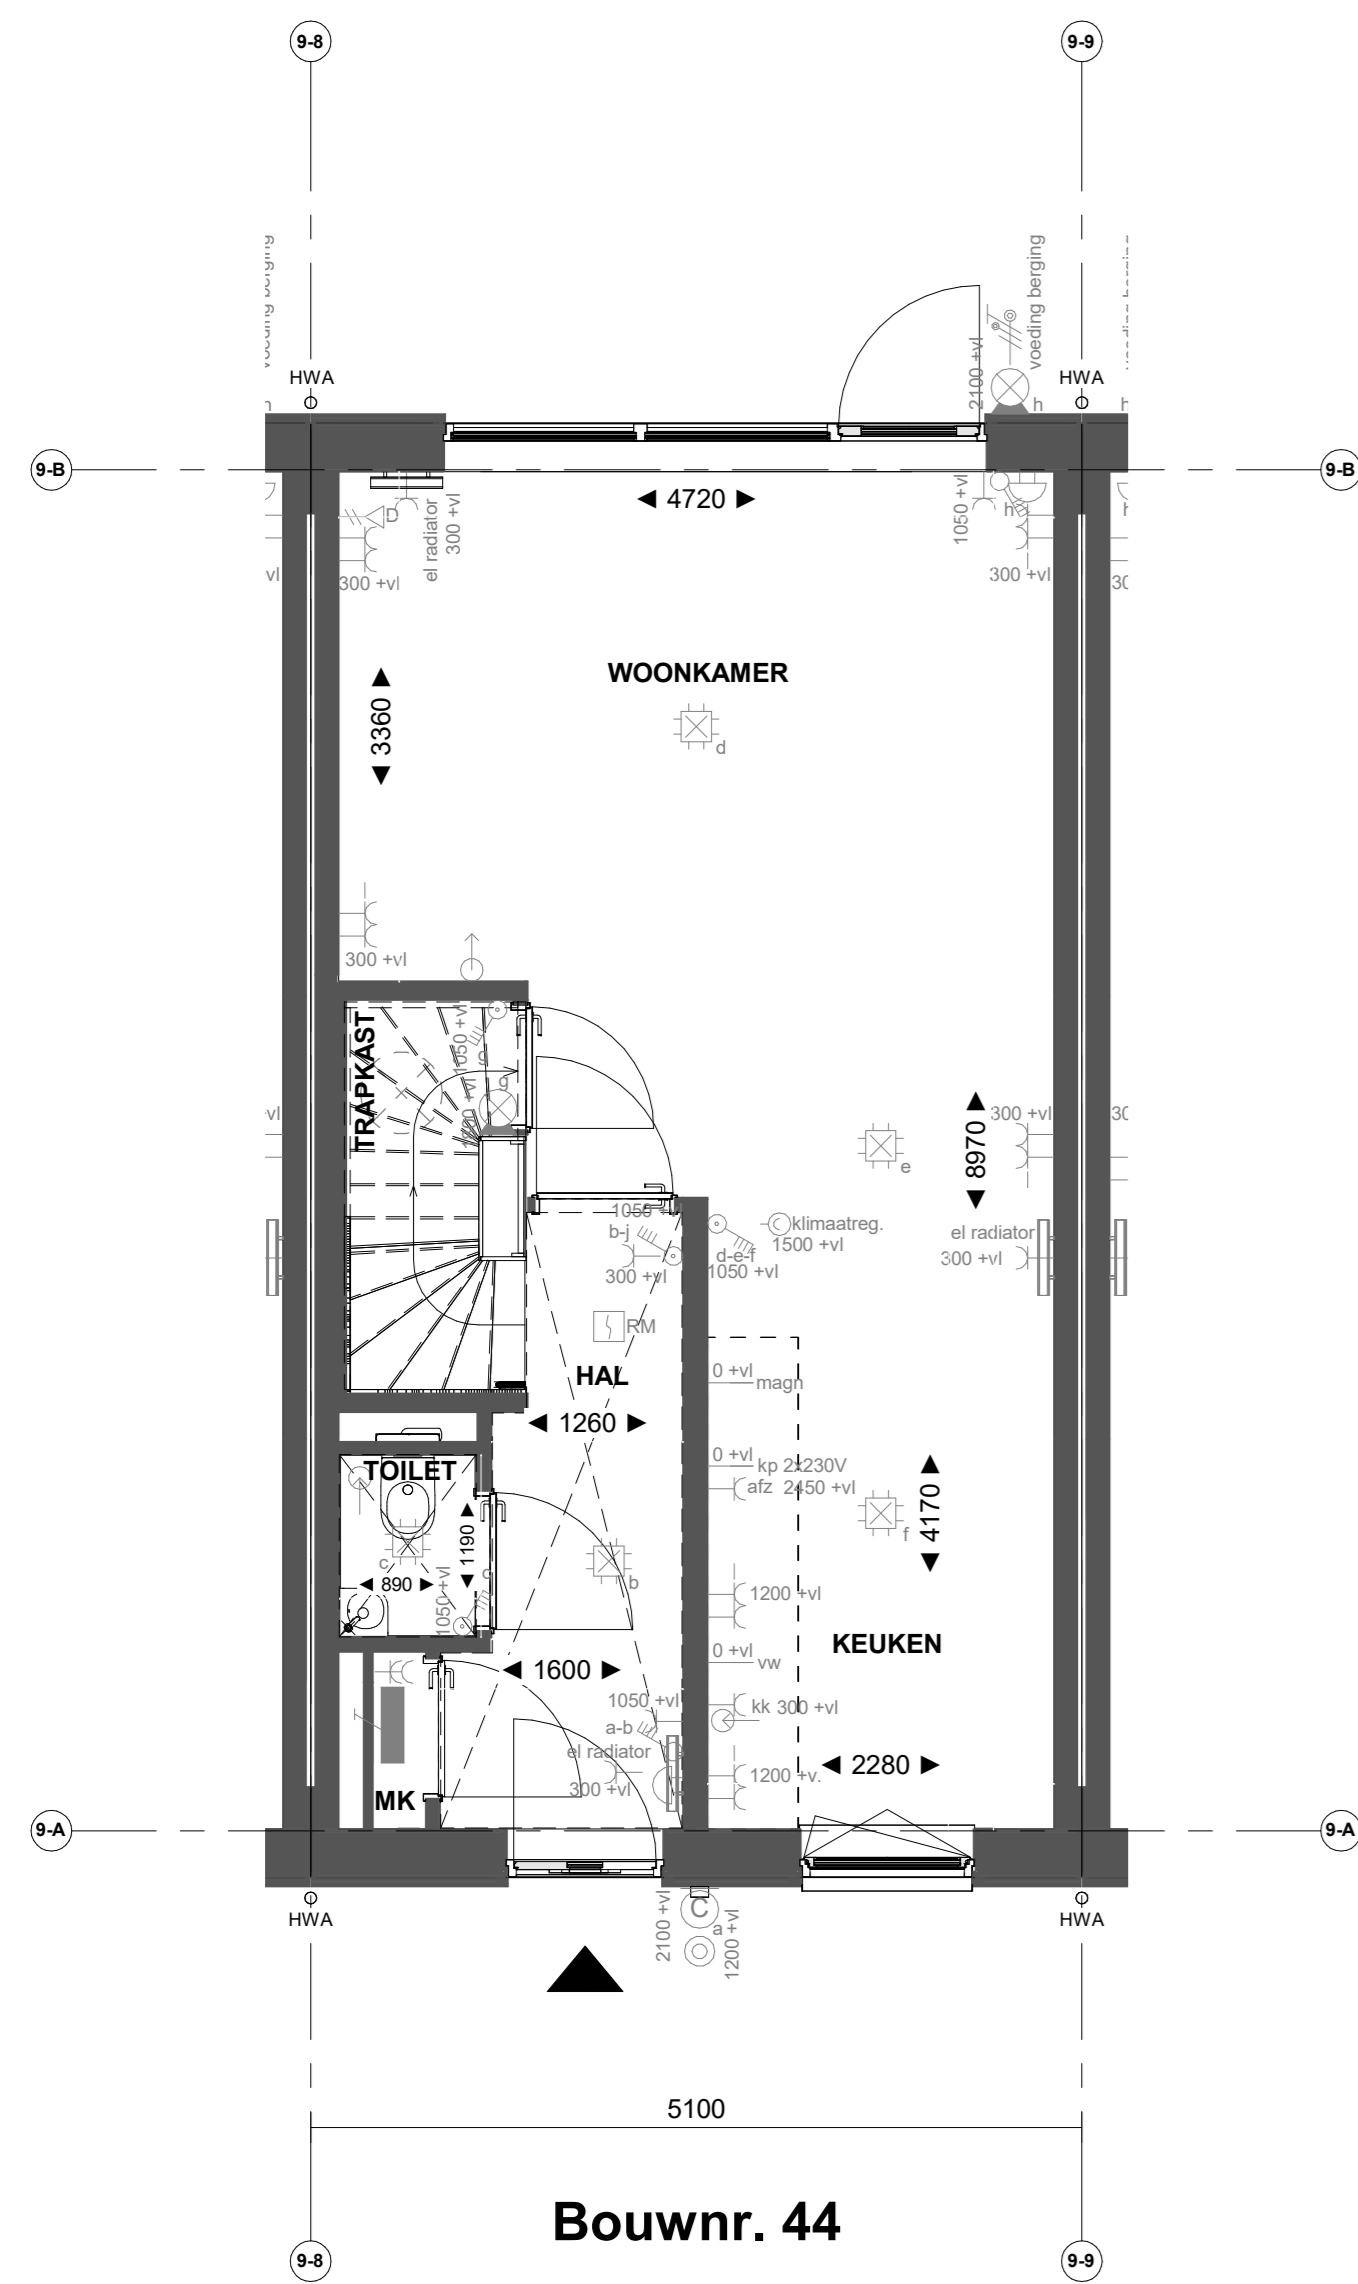


Bouwnr. 44

Begane grond

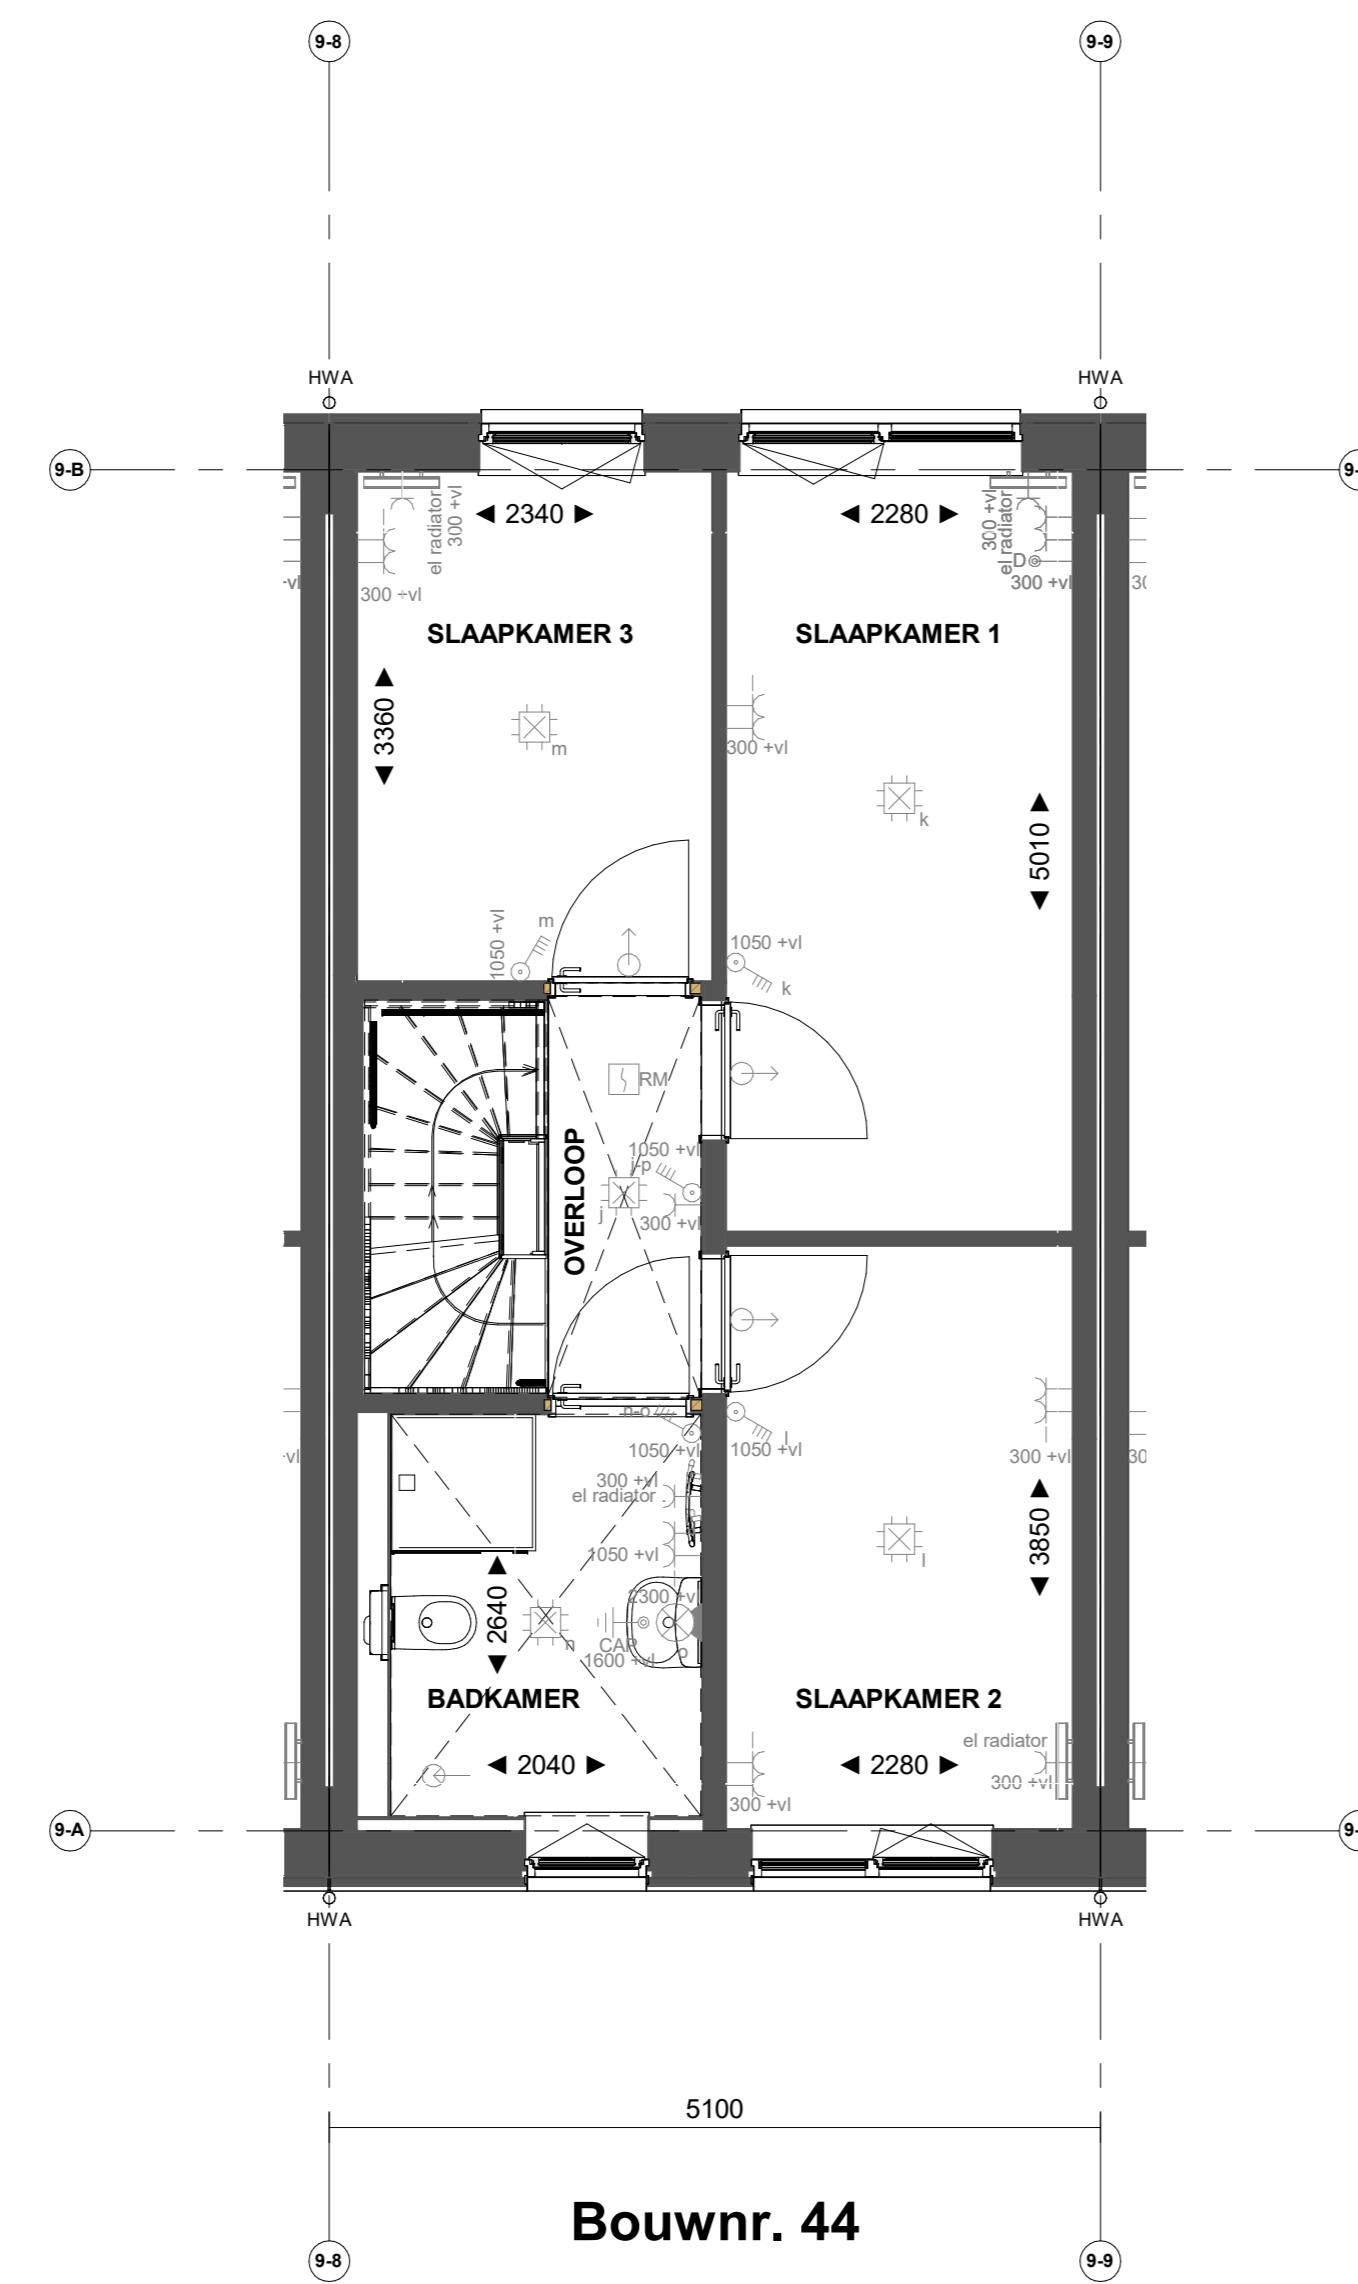


Bouwnr. 44

Eerste verdieping

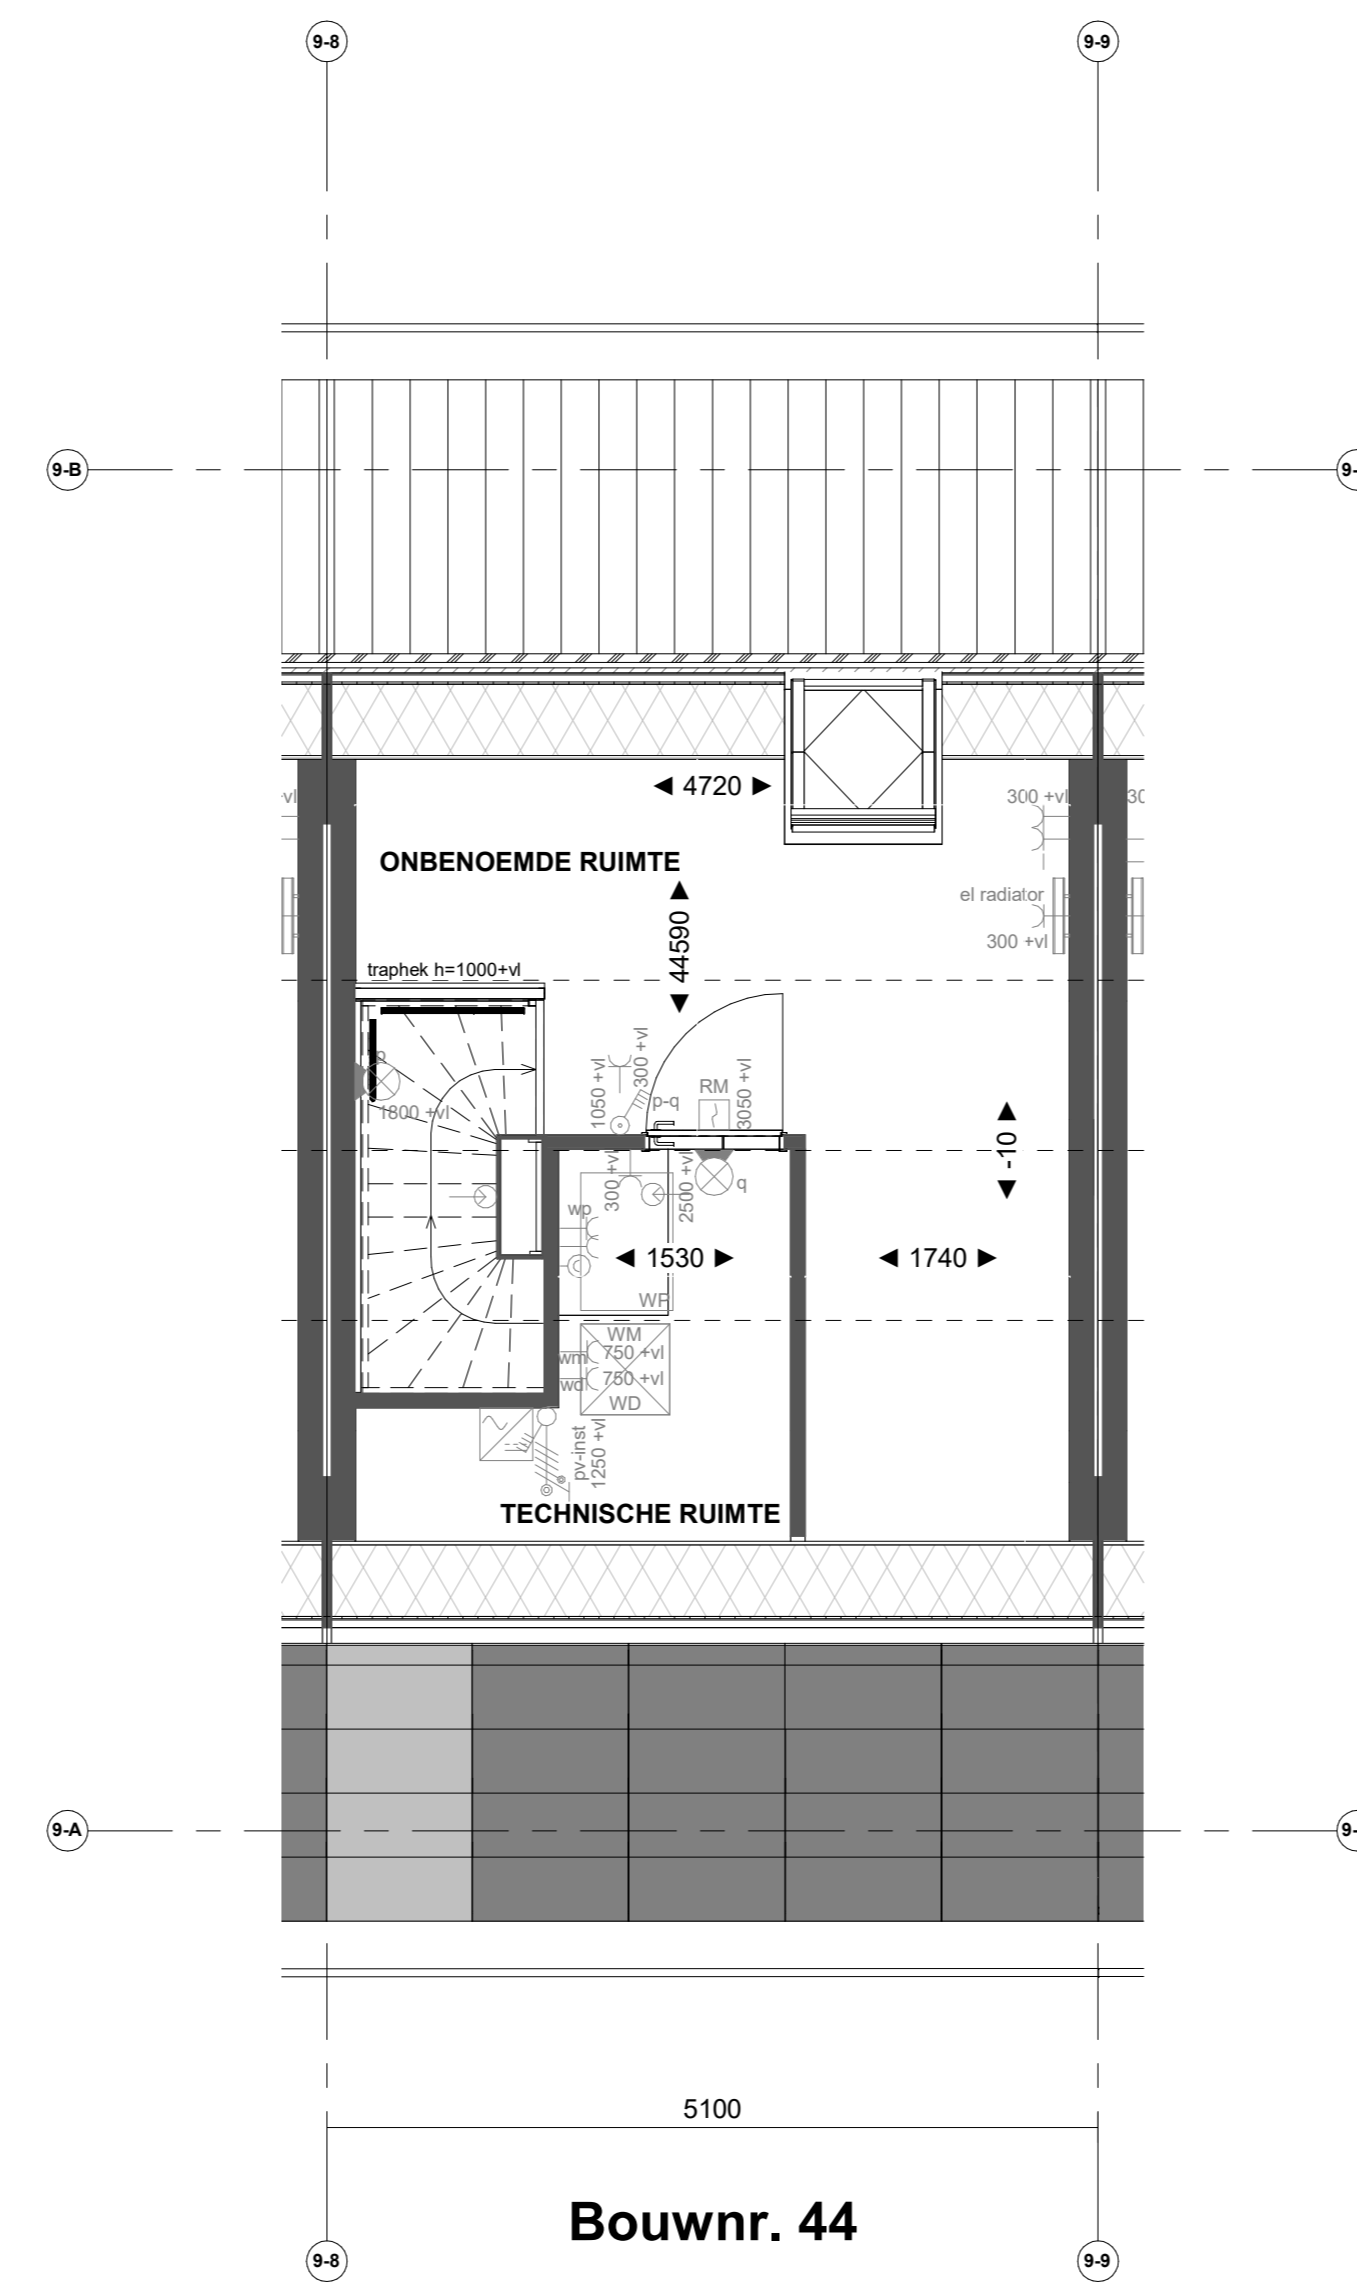

Bouwnr. 44

Tweede verdieping

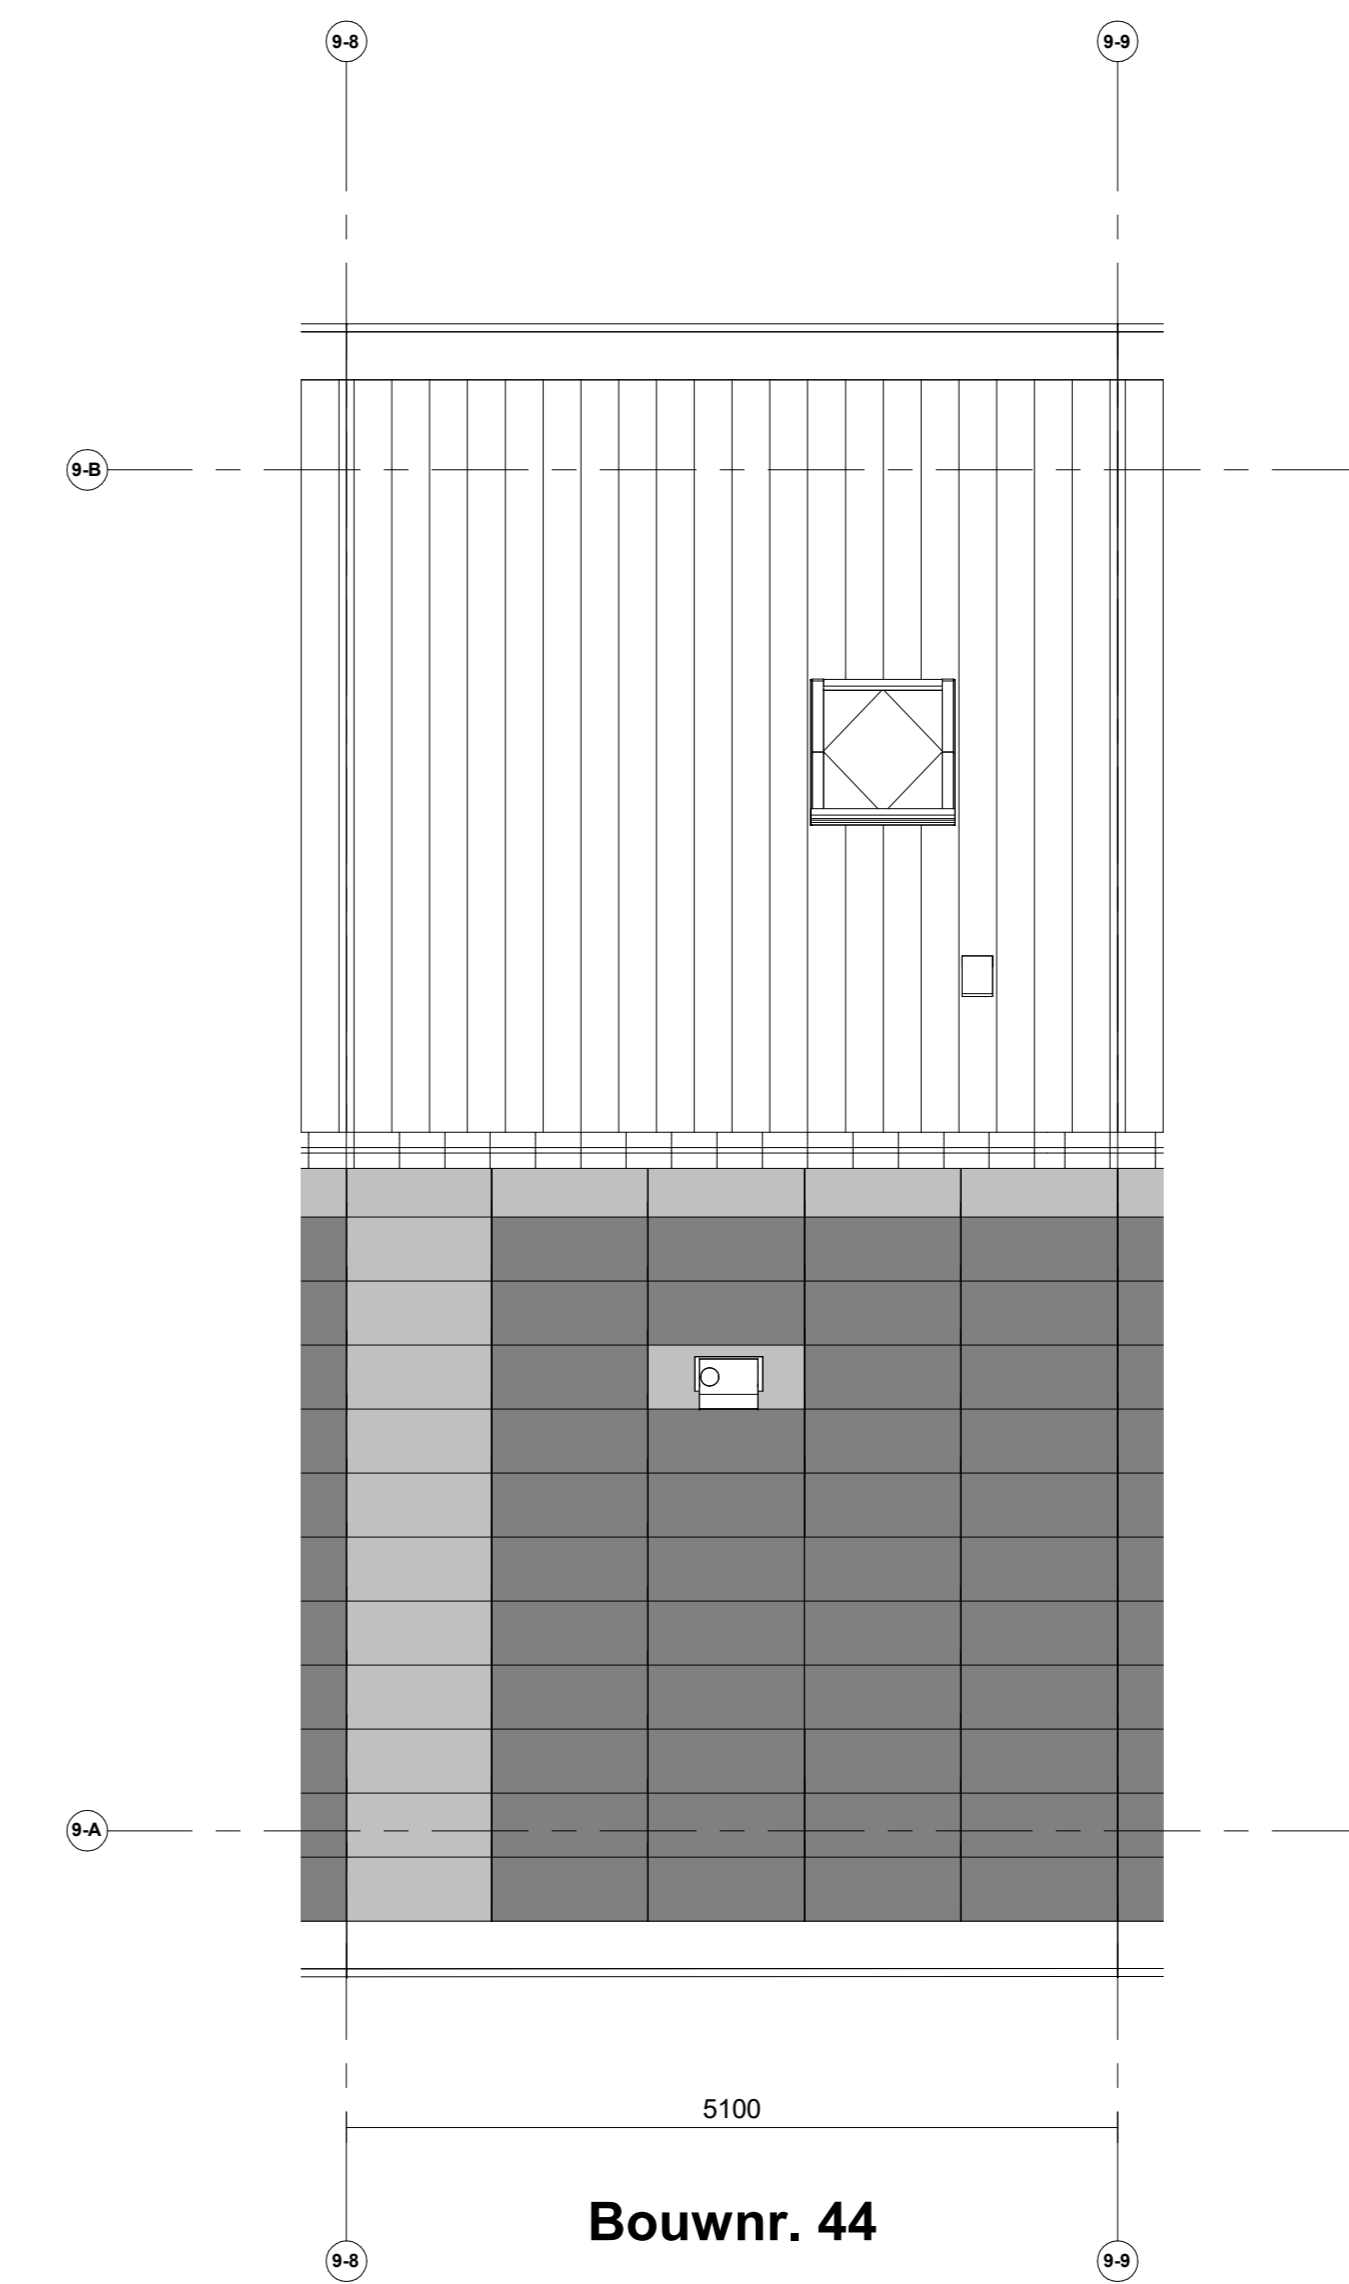

Bouwnr. 44

Dakaanzicht

Renvooi installaties	
	Armatuur aansluiting aan buitenzijde woning, op wand, incl. armatuur
	Aansluitpunt tlv armatuur op wand
	Centraaldoos tlv verlichting
	Drukkноп deurbel
	Ruimtemeter, optisch op lichtnet conform NEN 2555
	Thermostaat
	Puisschakelaar, 4-voudig
	Puisschakelaar, 4-voudig uitgevoerd als verplaatsbare schakelaar
	Wandcontactdoos 1-voudig tlv sturing warmtepomp
	Wandcontactdoos 1-voudig met beschermingscontact
	Wandcontactdoos 2-voudig met beschermingscontact, waterdicht, verticaal
	Wandcontactdoos 2-voudig met beschermingscontact en blindplaat
	Wandcontactdoos 2-voudig met beschermingscontact en puisschakelaar 4-voudig
	Wandcontactdoos 2-voudig met beschermingscontact en 2-voudig data-aansluitpunt afgemonteerd
	Wandcontactdoos 2-voudig met beschermingscontact en bedrade voorziening voor 2-voudig data-aansluitpunt, niet afgemonteerd
	Buzzer tlv deurbel signaal en puisschakelaar 4-voudig en wandcontactdoos 1-voudig met beschermingscontact
	Vendeelinrichting
	Centraal aardingspunt
	Hoofdaardpunt in meterkast
	Aansluitpunt 1 fase, nul en beschermingscontact
	Aansluitpunt 3 fase, nul en beschermingscontact met werkschakelaar tlv pv-install.
	Omvormer PV-installatie
	Opsteekplaat elektrische radiator
	inbouwplaat installaties
	afzuigpunt installaties

Renvooi Bouwkundig				
	facade		HWA	Hermetisatievloer
	verlaagd plafond 2400 x 600		X-roof paneel	
			X-roof paneel	
	douchehoek		Externe symbolen	
	kozijn		Kozijn	
	wastafel		Veermakelaar	
	WM = opstelplaats wasmachine WD = opstelplaats wasdroger		Gewoonekast	

*Afwijking op de tekening vermelding onder het schuine dak, is gemeen vanaf 1500+vl.

Nieuw Boekhorst

NIEUW BOEKHORST FASE 1

VERKOOPTEKENING TYPE HAZELAAR
Verkooptekening B44

Formaat: A0
Schaal: 1:50
Datum: 21-03-2024
Versienummer: 1.0
Tekeningnummer: WK-B44

www.nieuwboekhorst.nl

heijmans