




Bouwnr. 45

Voorgevel




Bouwnr. 45

Achtergevel

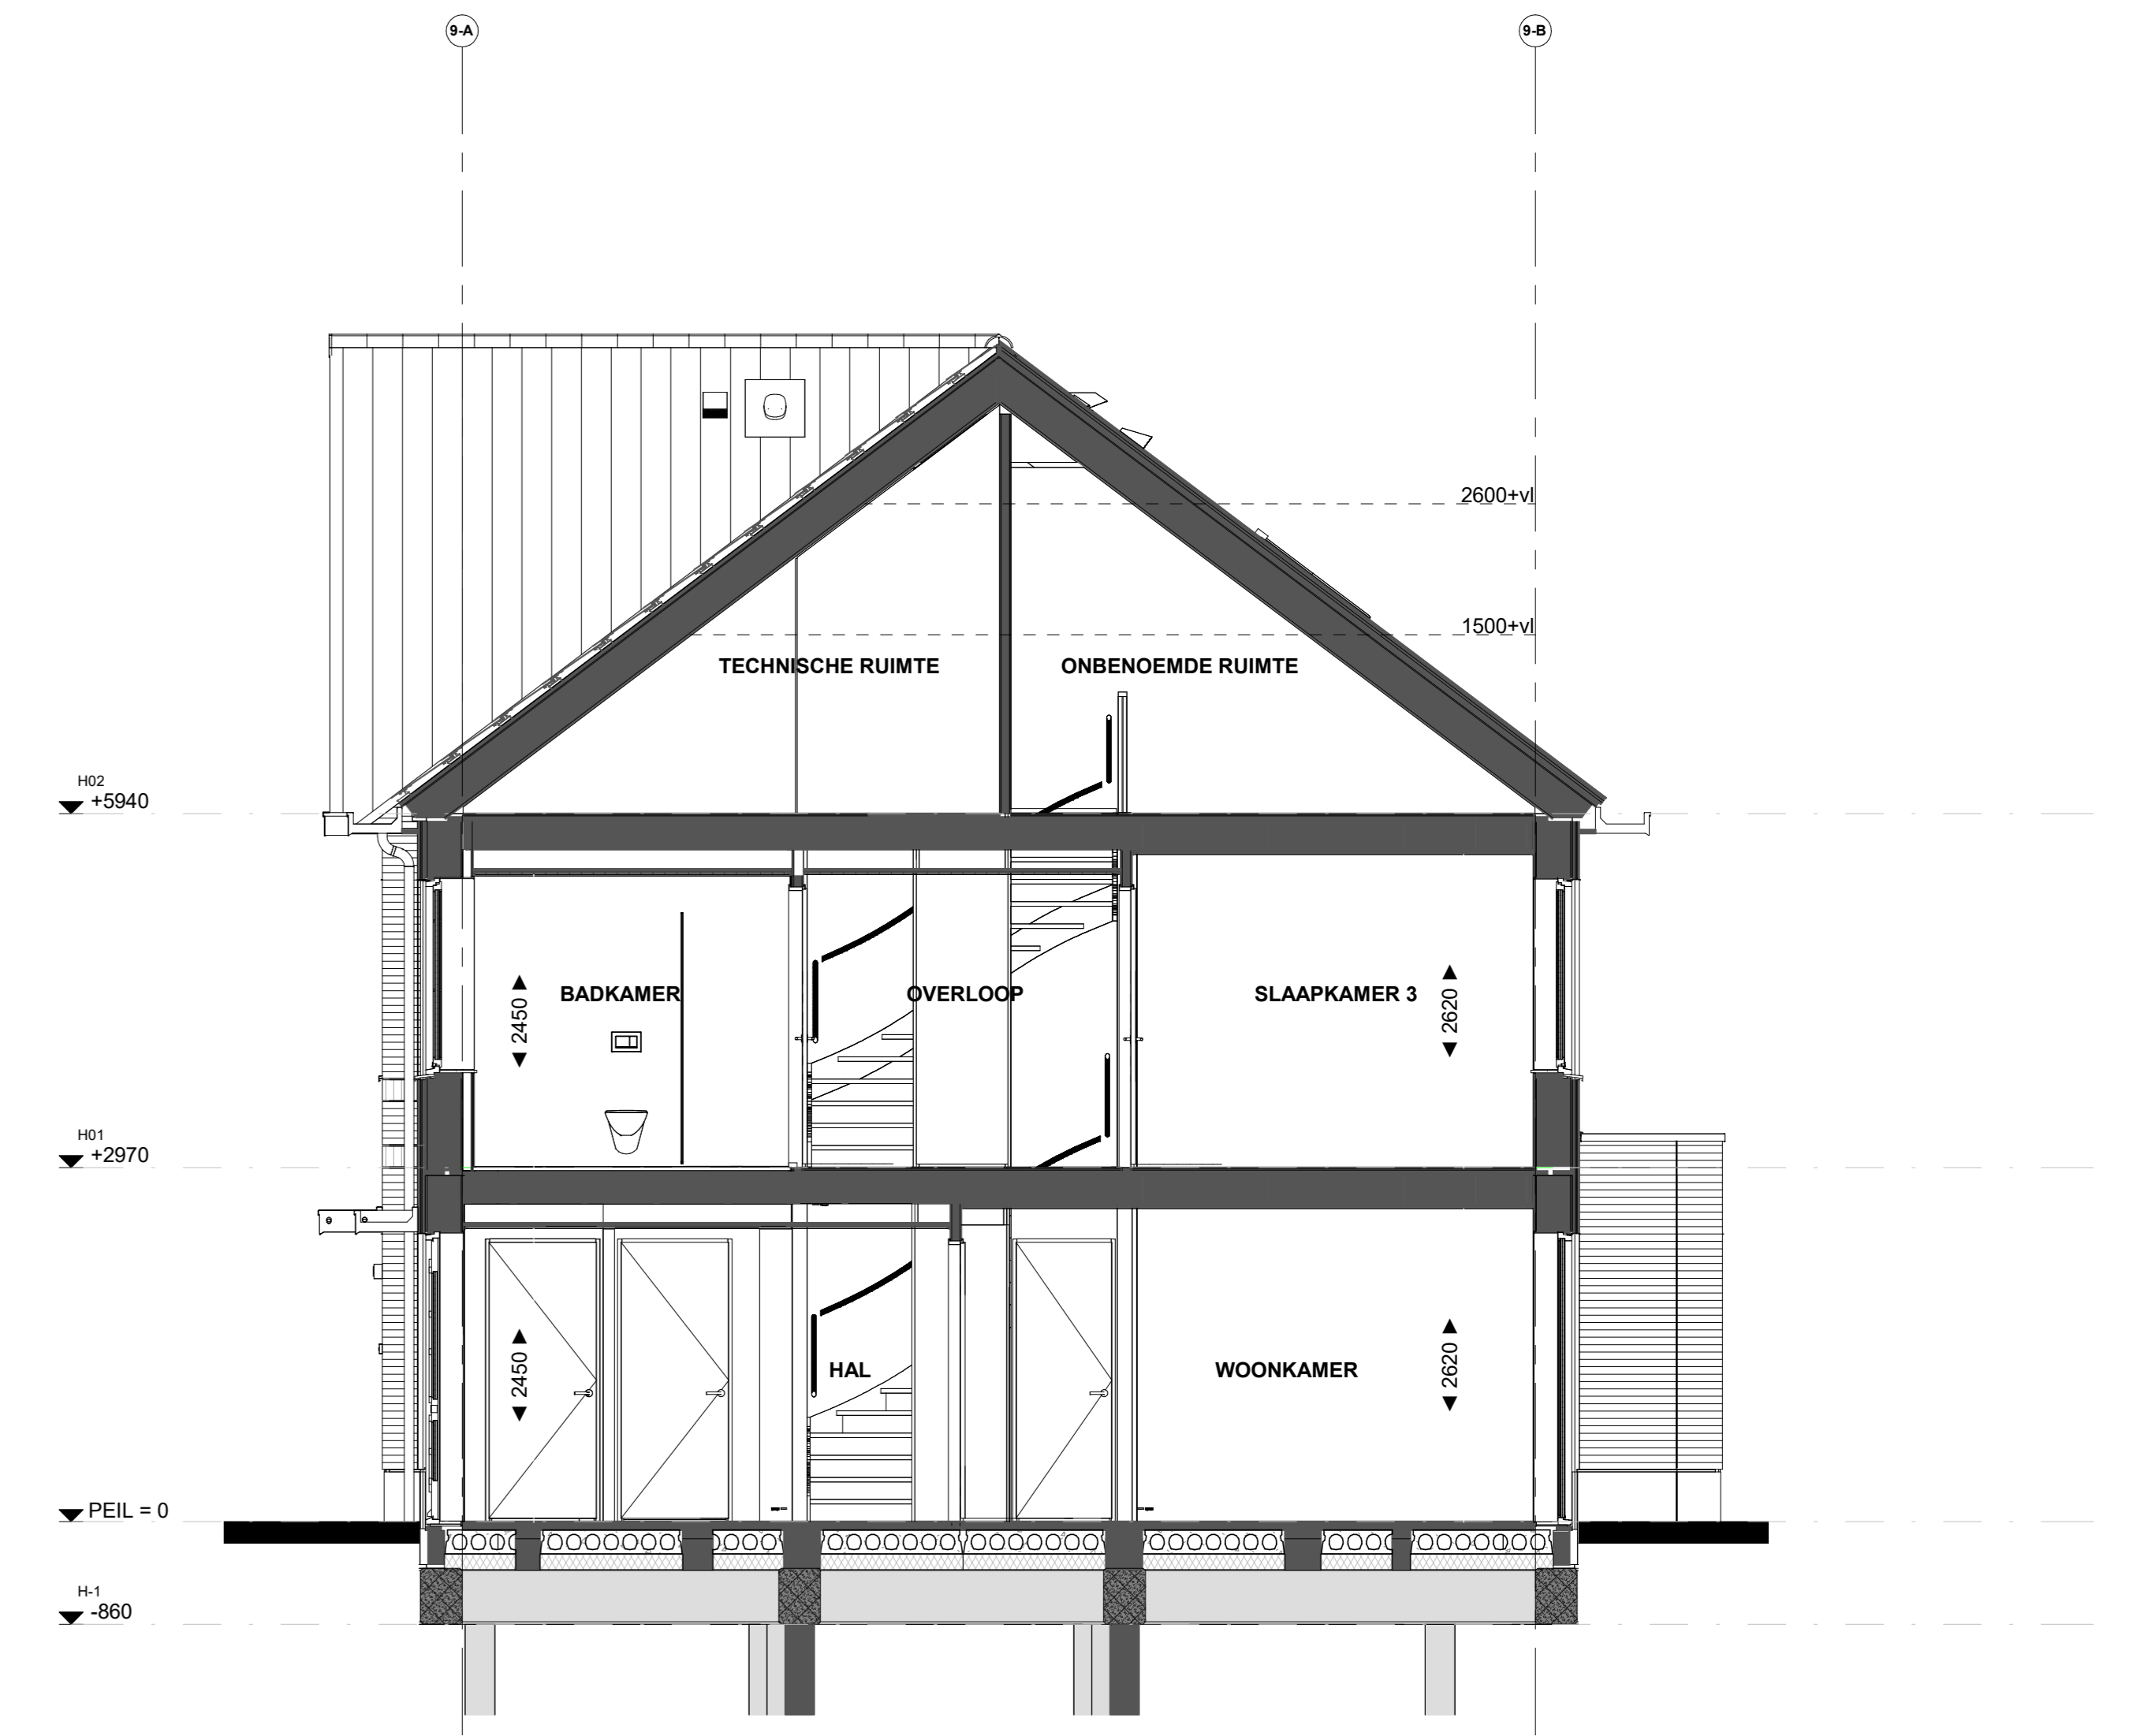


Doorsnede B45

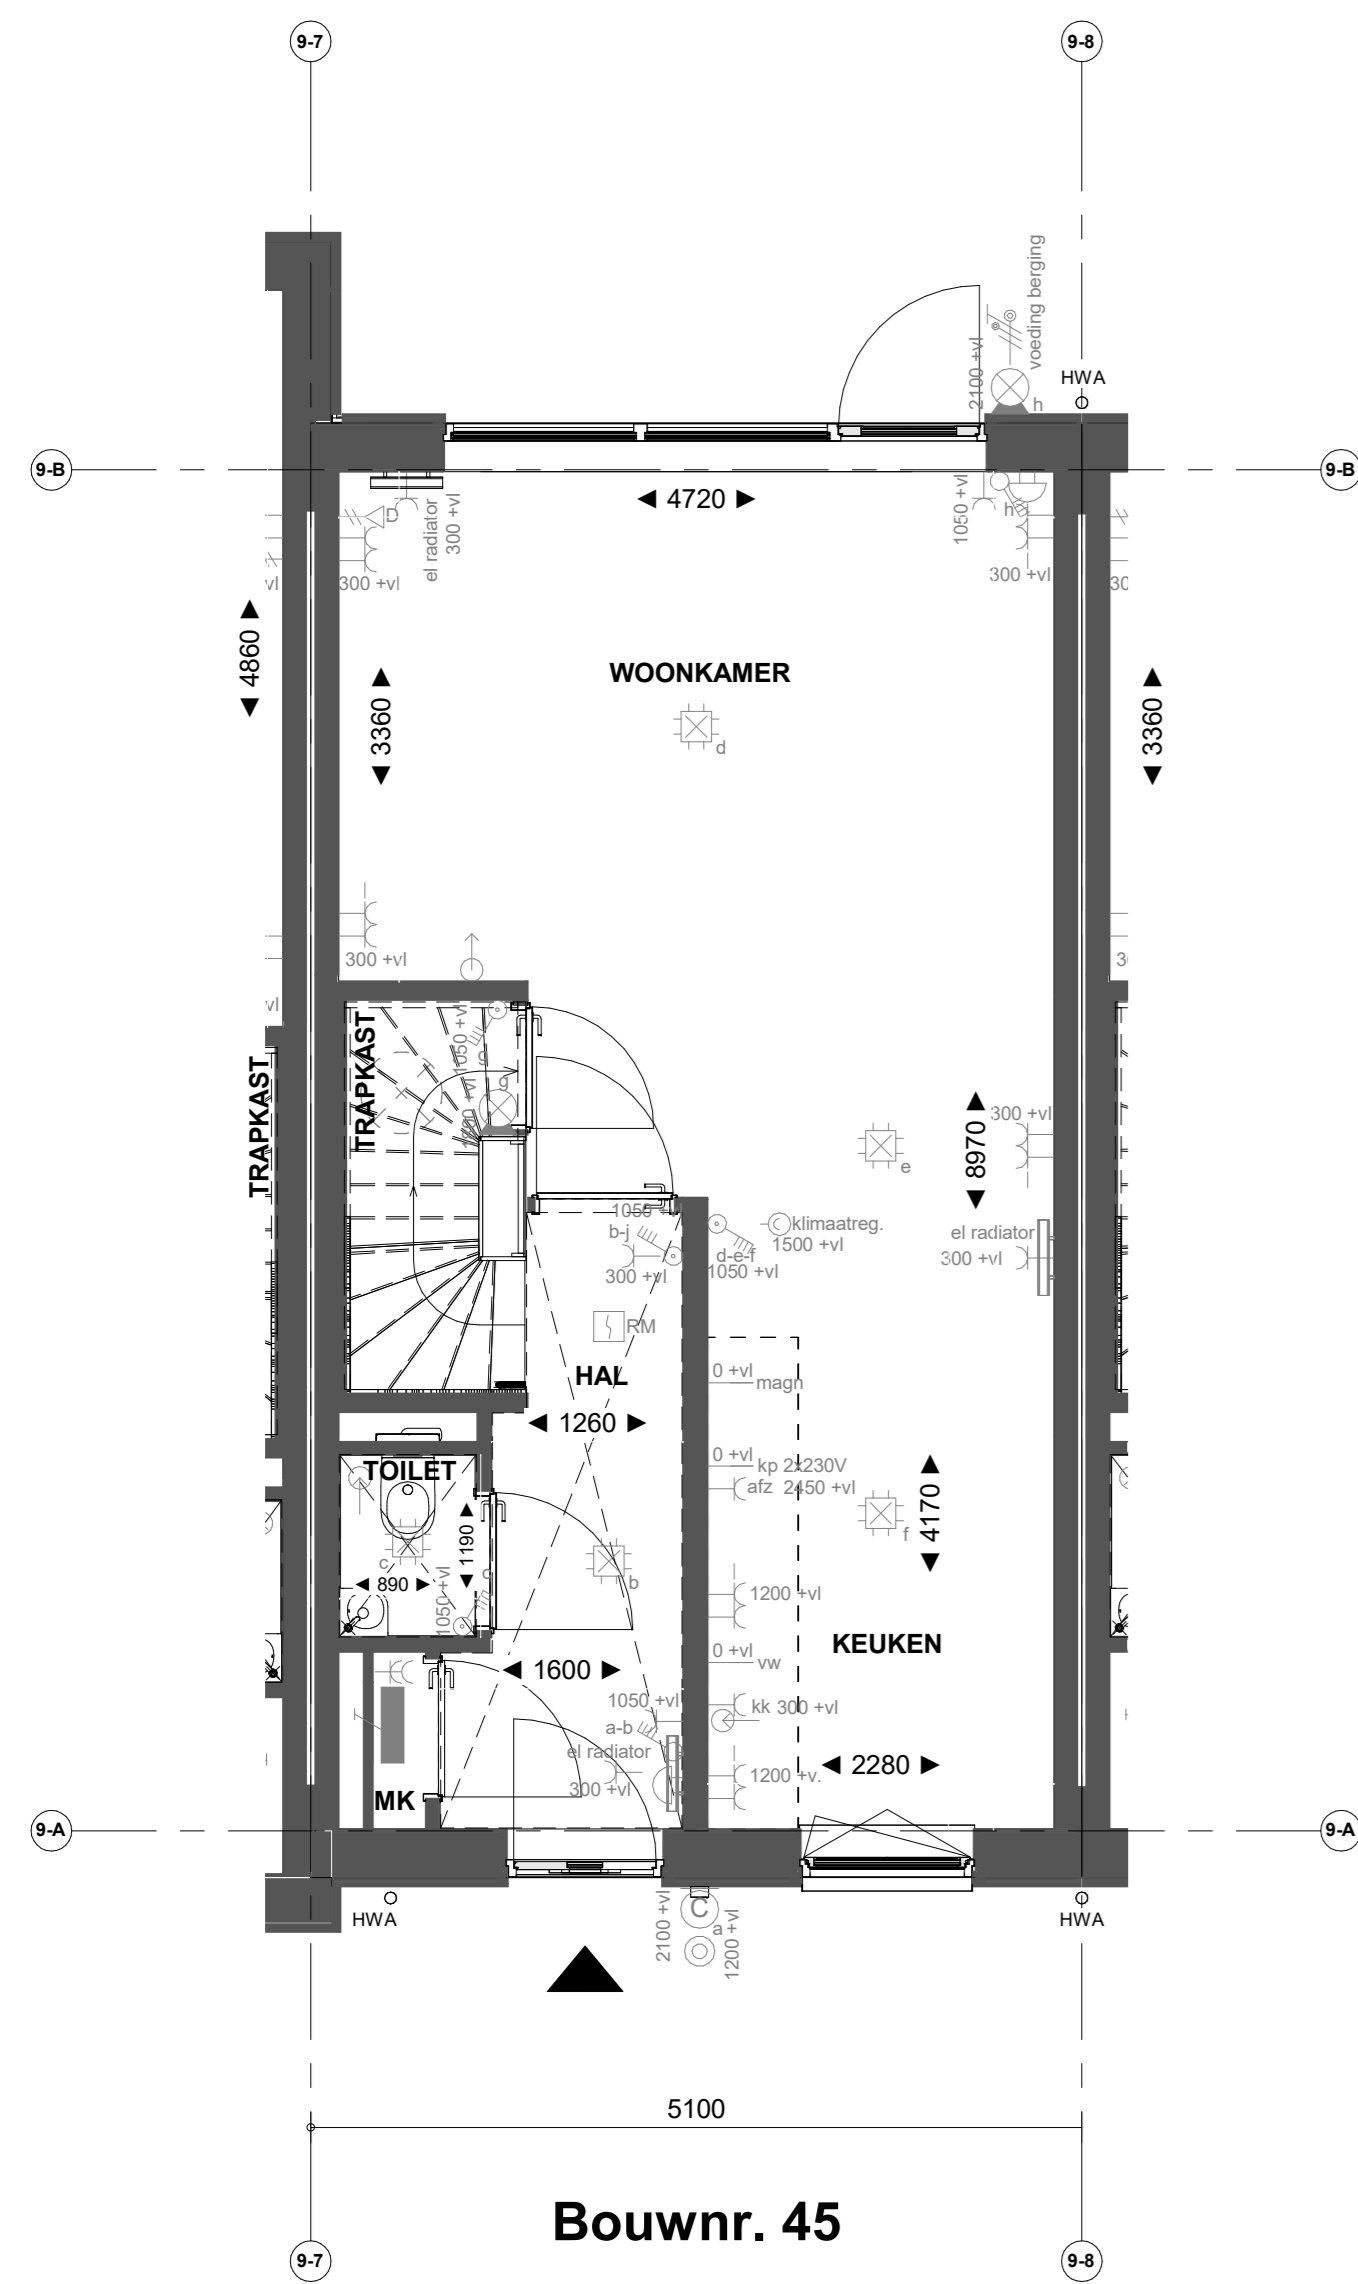


Bouwnr. 45

Begane grond

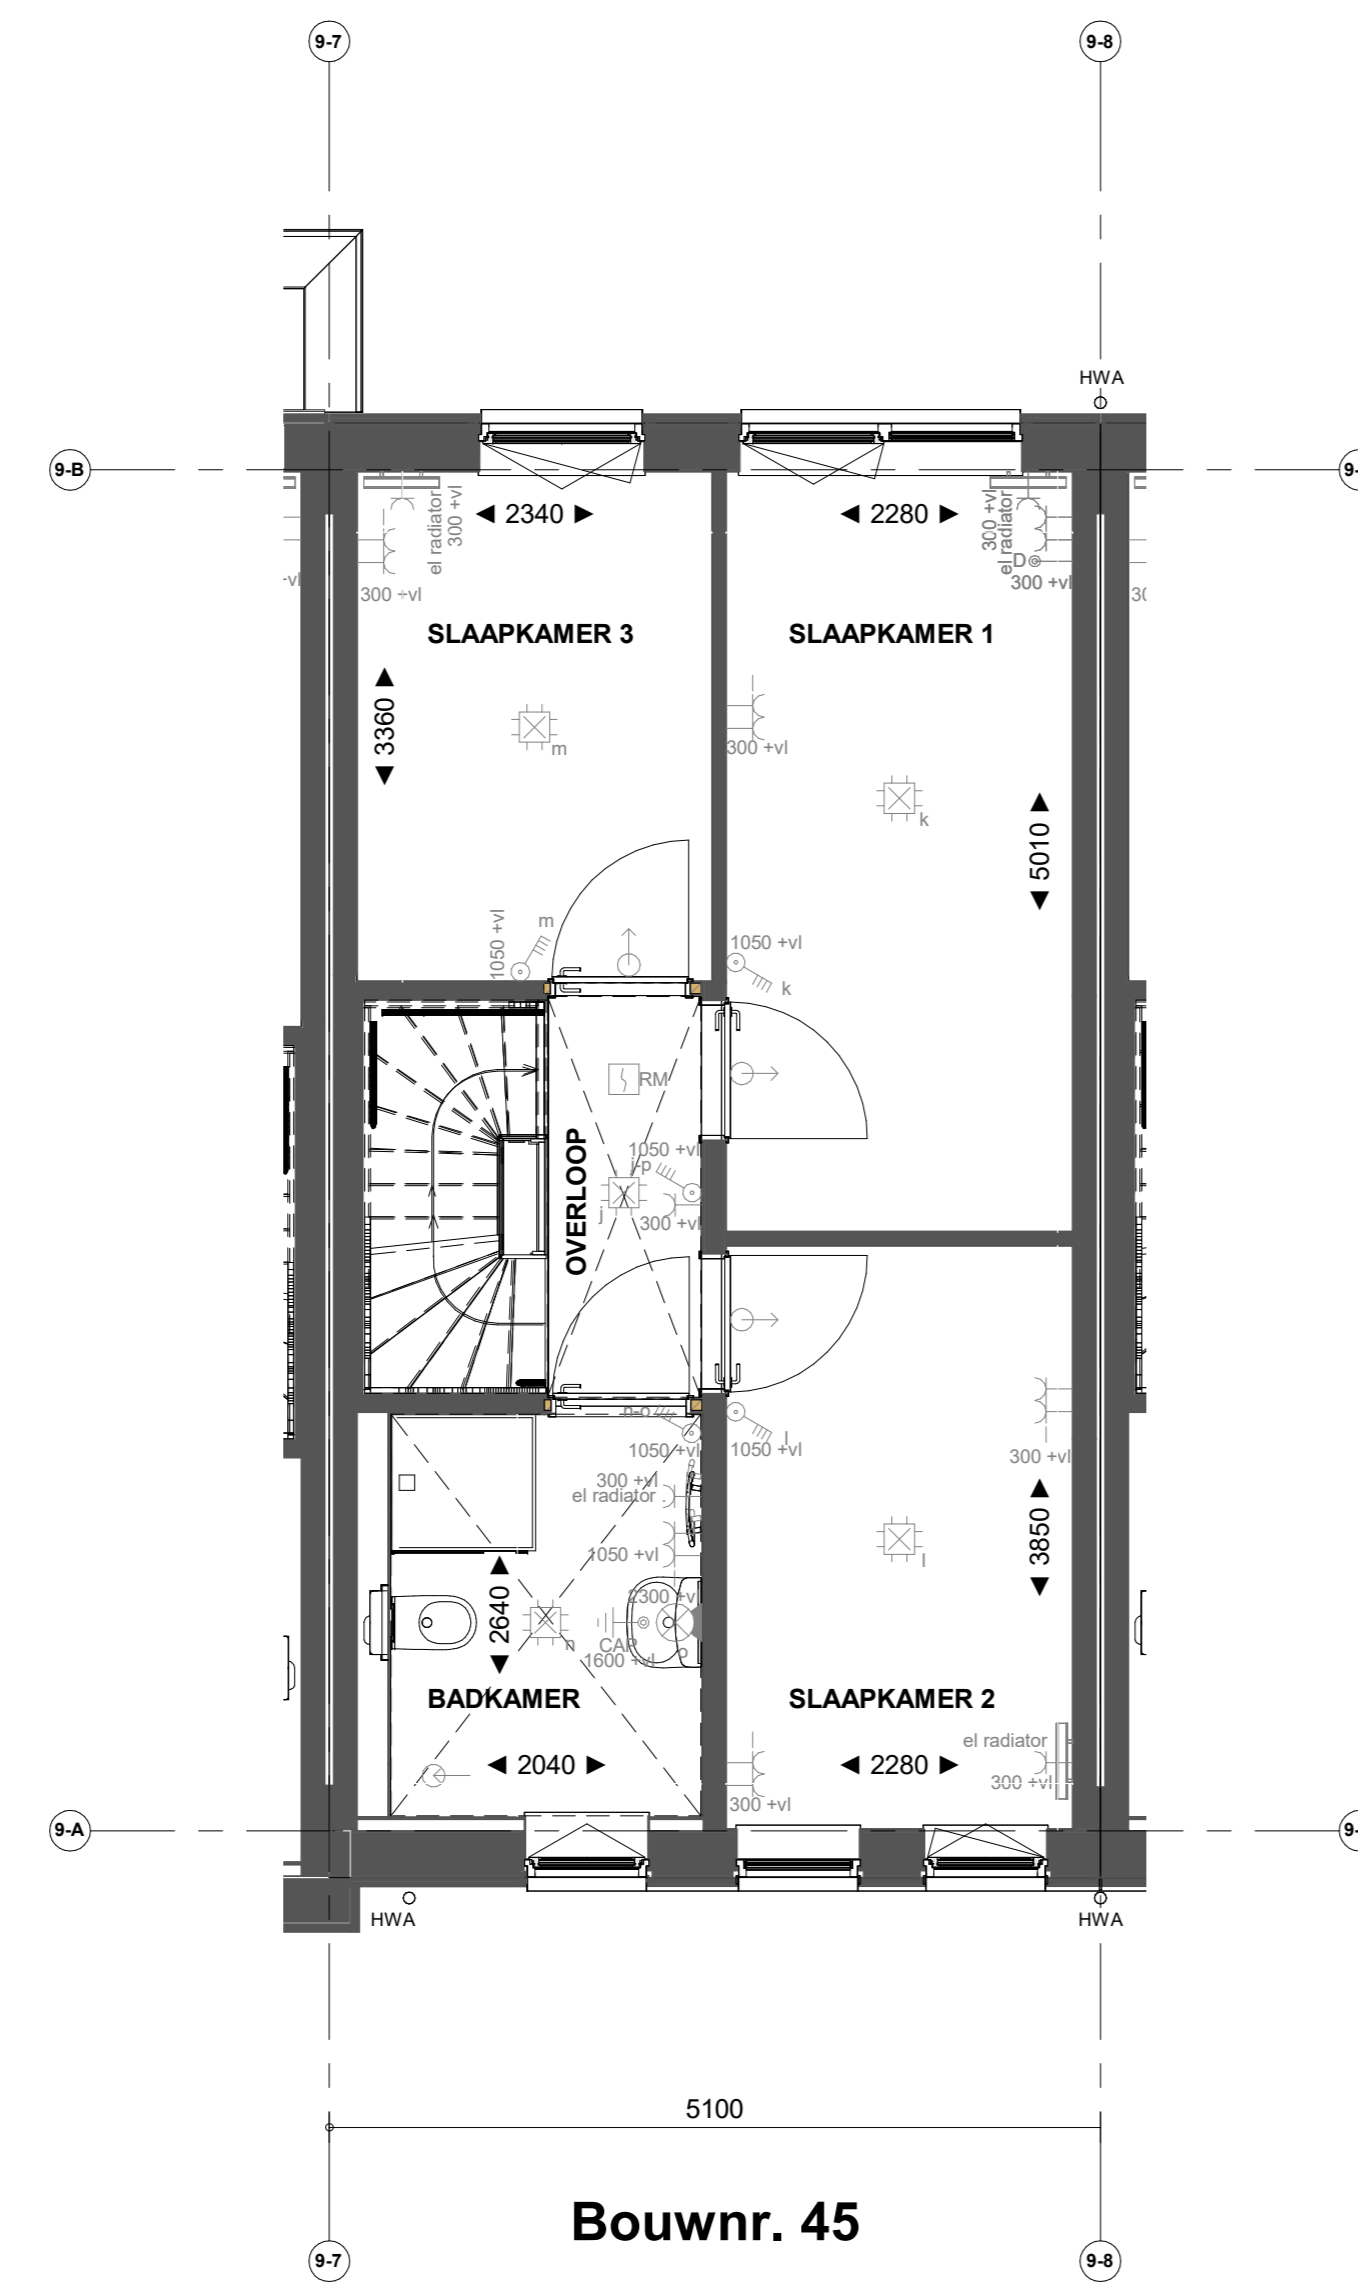


Bouwnr. 45

Eerste verdieping

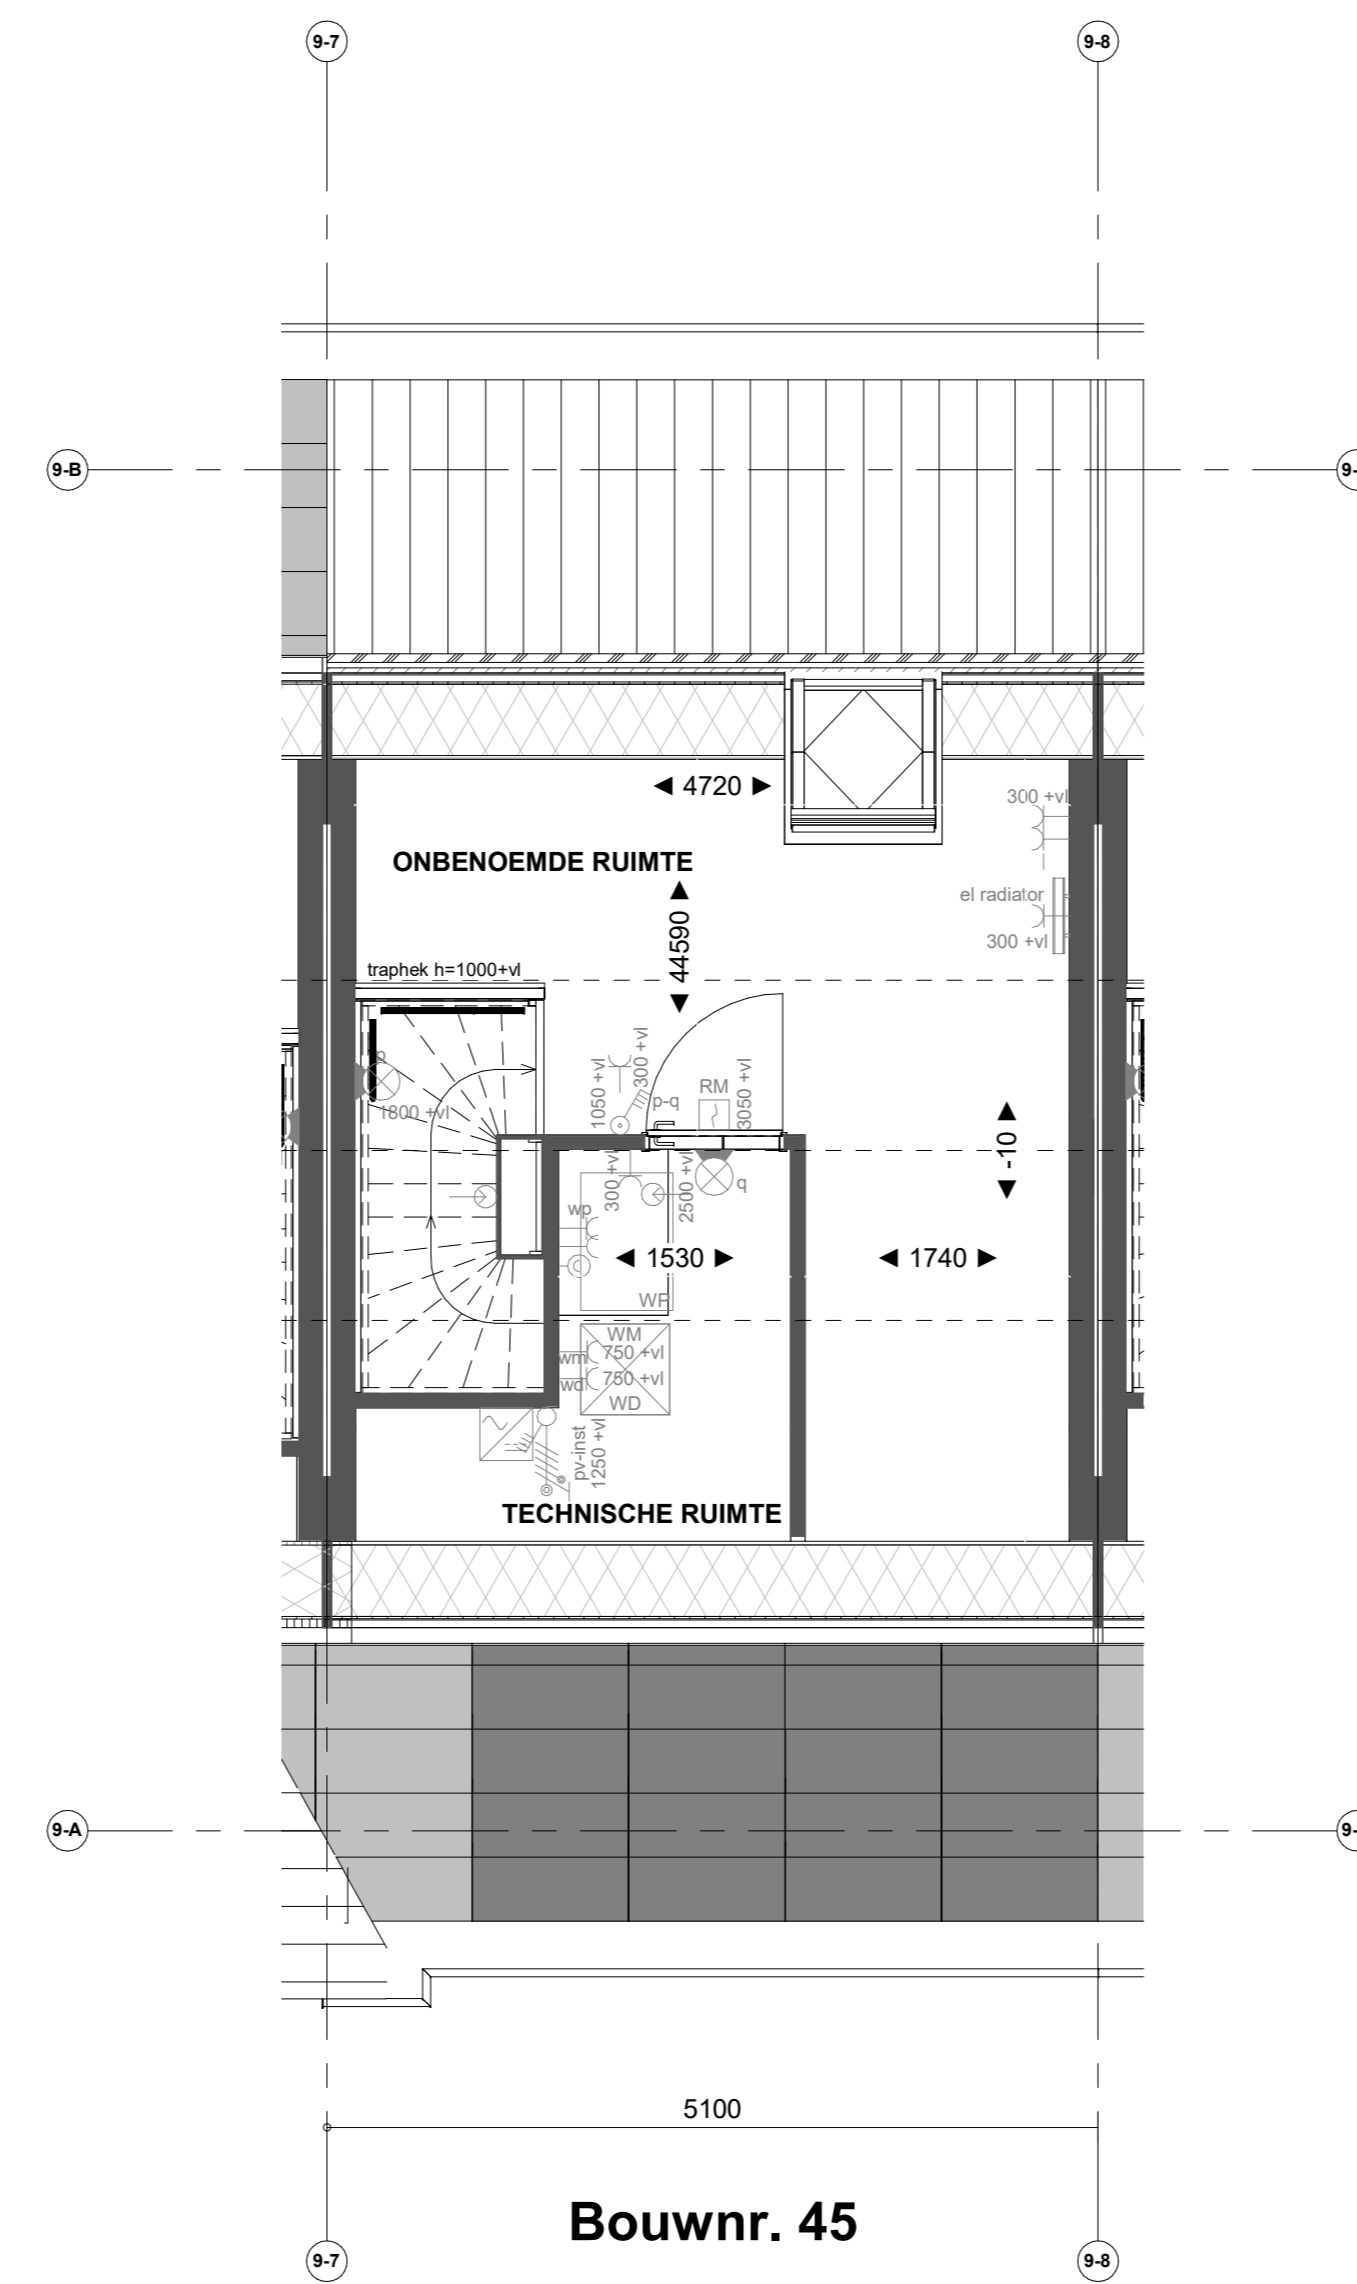

Bouwnr. 45

Tweede verdieping

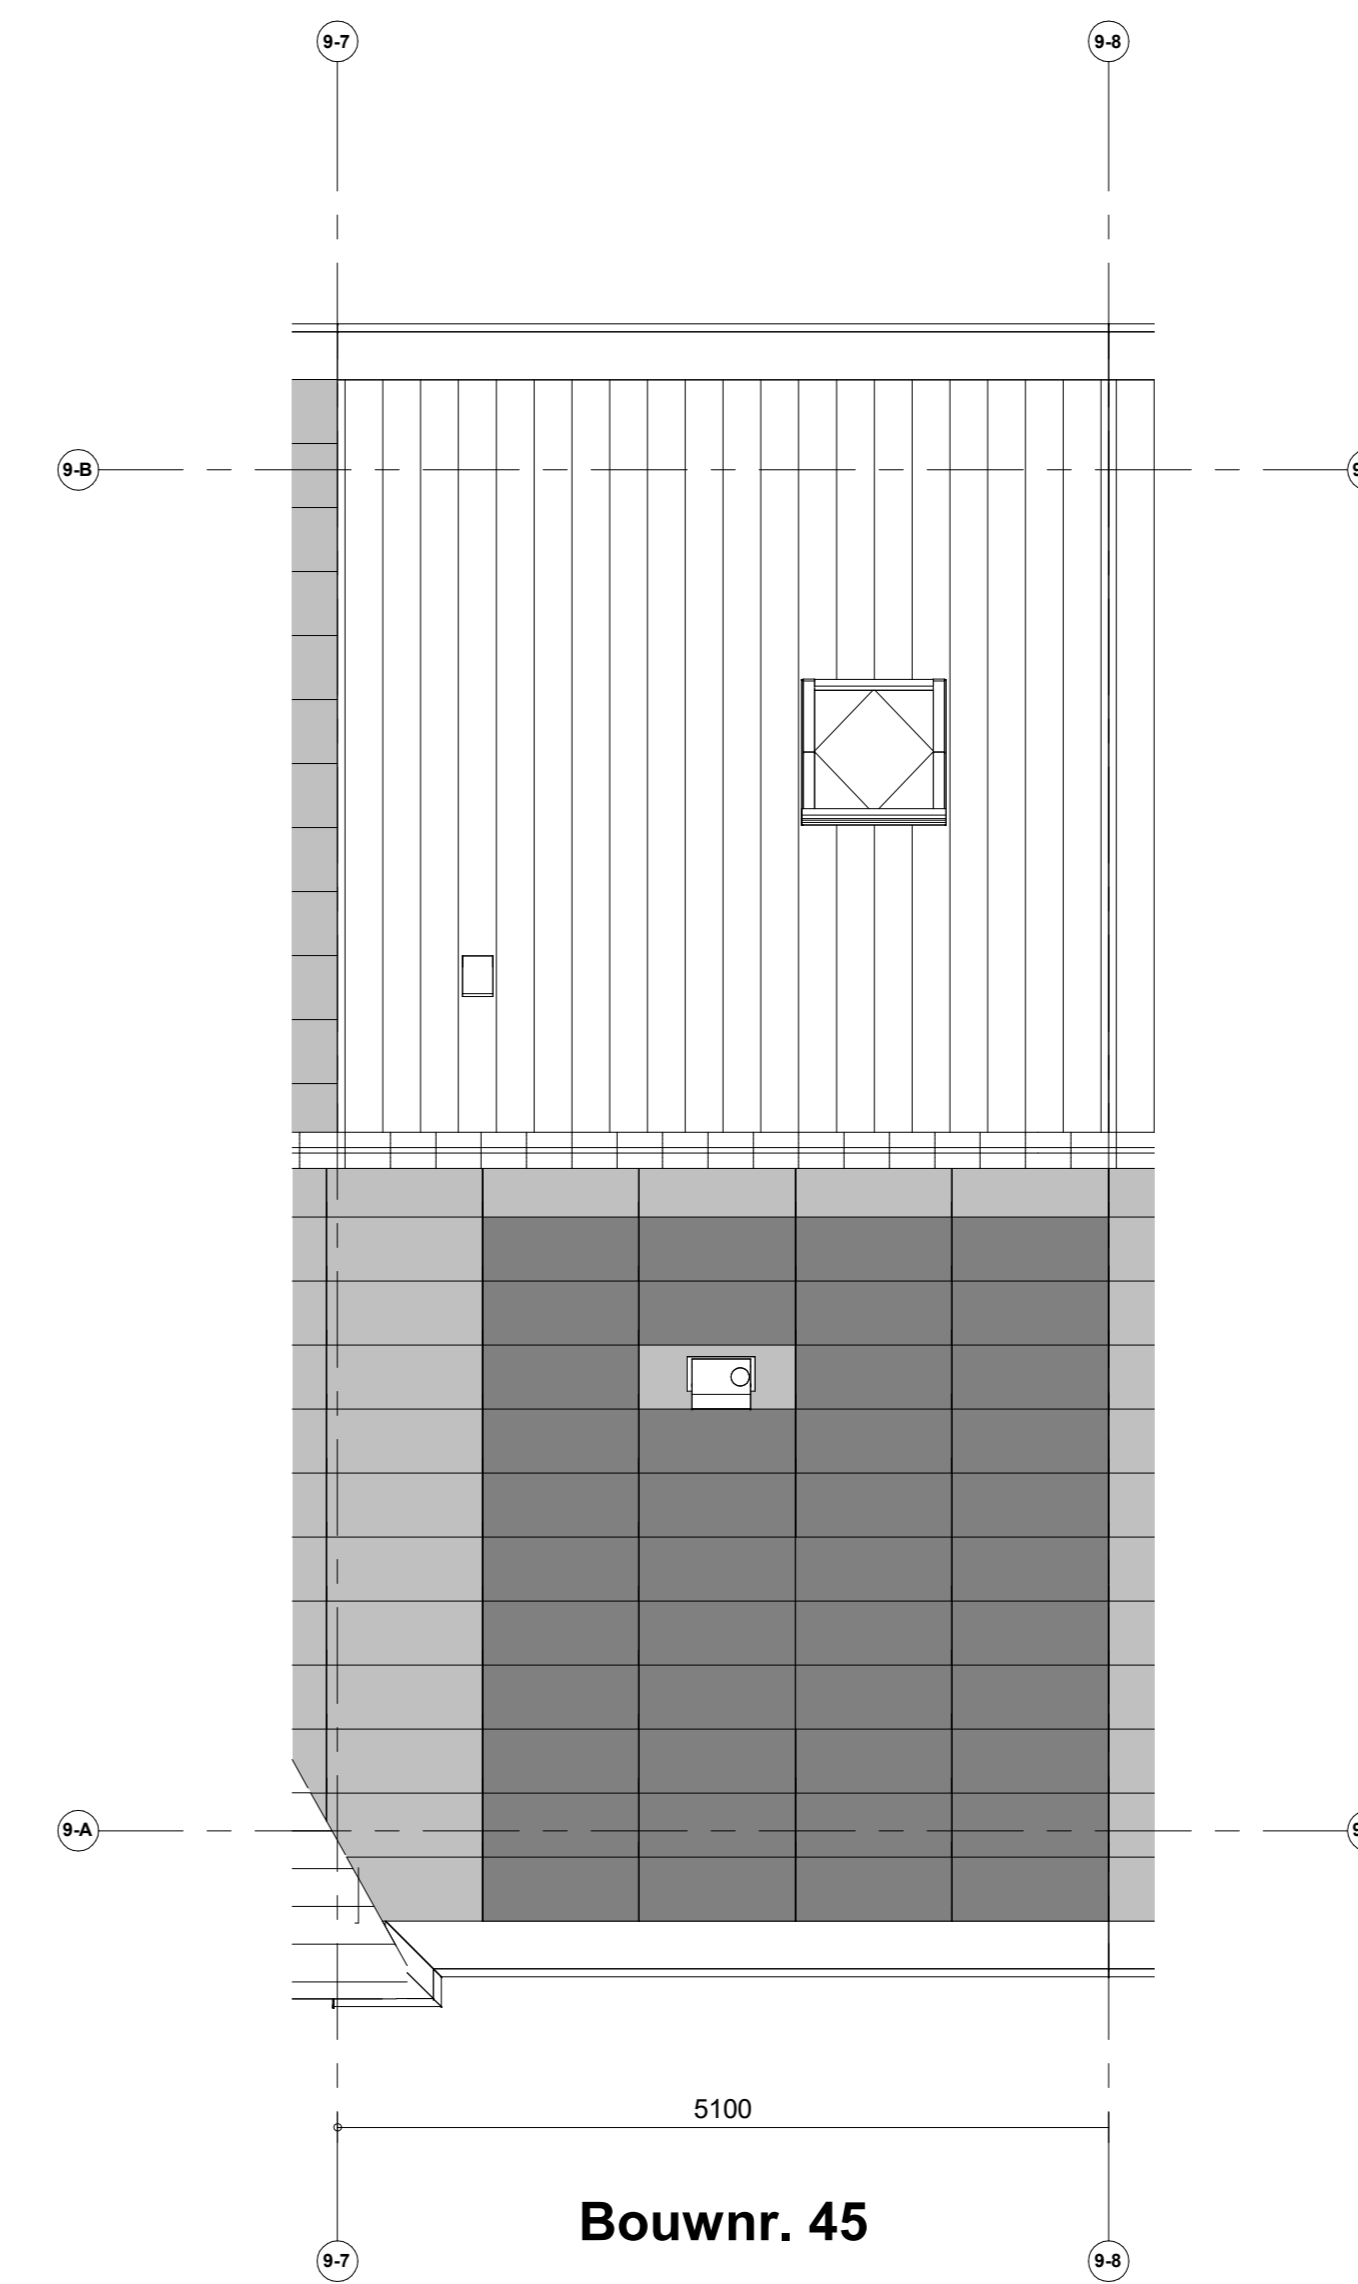

Bouwnr. 45

Dakaanzicht

- Renvooi installaties**
- Armatuur aansluiting aan buitenzijde woning, op wand, incl. armatuur
 - Aansluitpunt tlv armatuur op wand
 - Centraaldoos tlv verlichting
 - Drukknop deurbel
 - Roommeter, optisch op lichtnet conform NEN 2555
 - Thermostaat
 - Pulschakelaar, 4-voudig
 - Pulschakelaar, 4-voudig uitgevoerd als verplaatsbare schakelaar
 - Wandcontactdoos 1-voudig tlv sturing warmtepomp
 - Wandcontactdoos 1-voudig met beschermingscontact
 - Wandcontactdoos 2-voudig met beschermingscontact, walerdicht, verticaal
 - Wandcontactdoos 2-voudig met beschermingscontact en blindplaat
 - Wandcontactdoos 2-voudig met beschermingscontact en pulschakelaar 4-voudig
 - Wandcontactdoos 2-voudig met beschermingscontact en 2-voudig data-aansluitpunt afgemonteerd
 - Wandcontactdoos 2-voudig met beschermingscontact en bedrade voorziening voor 2-voudig data-aansluitpunt, niet afgemonteerd
 - Buzzer tlv deurbel signaal en pulschakelaar 4-voudig en wandcontactdoos 1-voudig met beschermingscontact
 - Verdelingsrichting
 - Centraal aardingspunt
 - Hoofdaardpunt in meterkast
 - Aansluitpunt 1 fase, nul en beschermingscontact
 - Aansluitpunt 3 fase, nul en beschermingscontact met werkschakelaar tlv pv-install.
 - Omvormer PV-installatie
 - Opsteekplaat elektrische radiator
 - Inbouwpunt installaties
 - afzuigpunt installaties

- Renvooi Bouwkundig**
- Kasconstruatie
 - verlaagd platend 2400 x 61
 - douchehoek
 - kanten
 - wastafel
 - WM = opstelplaats wasmachine
WD = opstelplaats wasdroger
 - HWA
 - Herenwaterafvoer
 - X-roof paneel
 - X-roof paneel
 - Entree symbool
 - Koppelaar
 - Veermakelaar
 - Gewoonekast
- *Afwijking op de tweede verdieping onder het schuine dak, is gemeten vanaf 1500+vl.

Nieuw Boekhorst

NIEUW BOEKHORST FASE 1

VERKOOPTEKENING TYPE HAZELAAR
Verkooptekening B45

Formaat: A0
Schaal: 1:50
Datum: 21-03-2024
Versienummer: 1.0
Tekeningnummer: WK-B45

heijmans