





Bouwnr. 46

Voorgevel

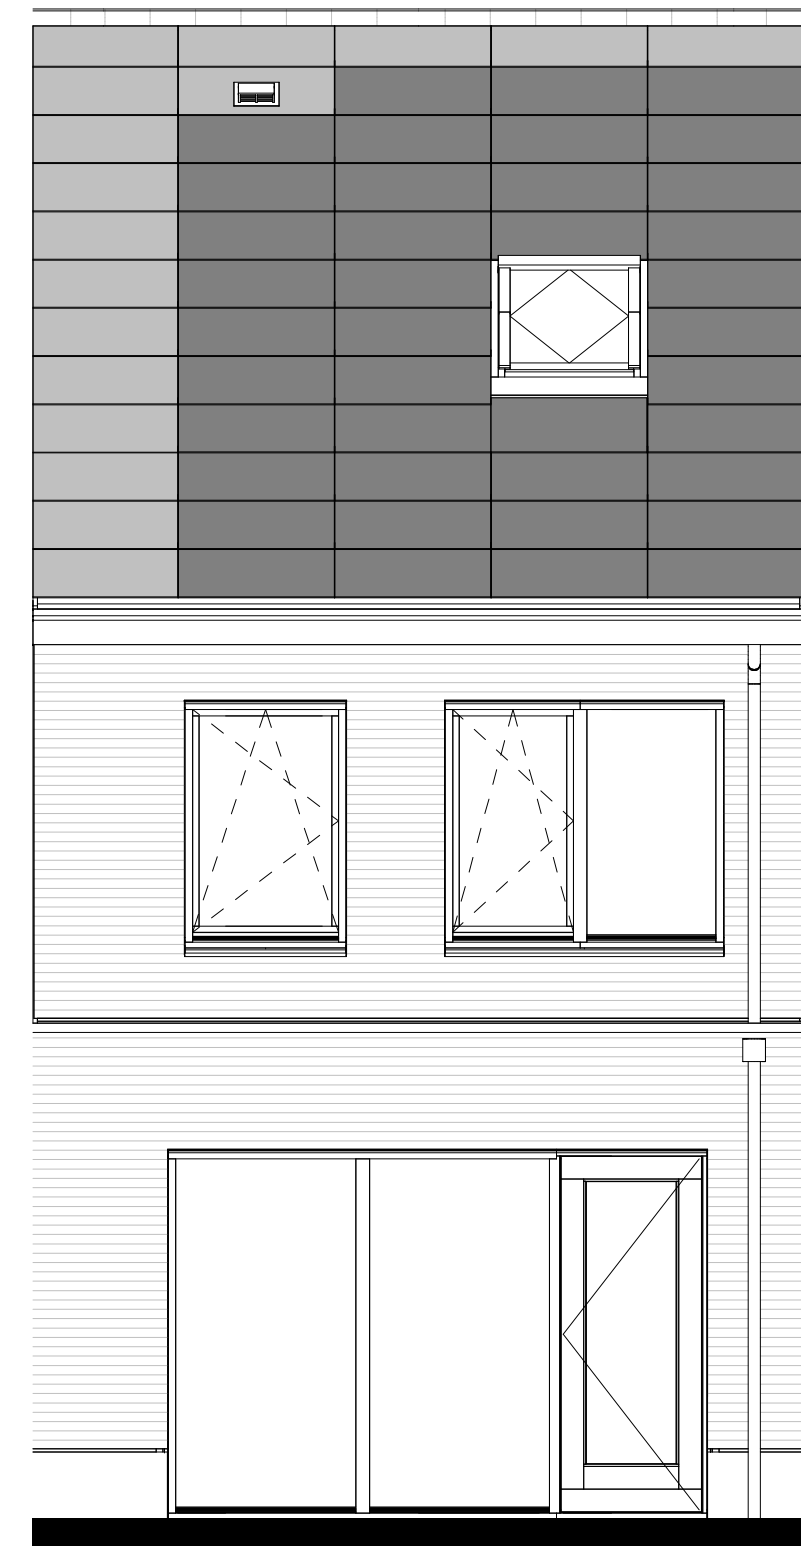


Bouwnr. 46

Achtergevel

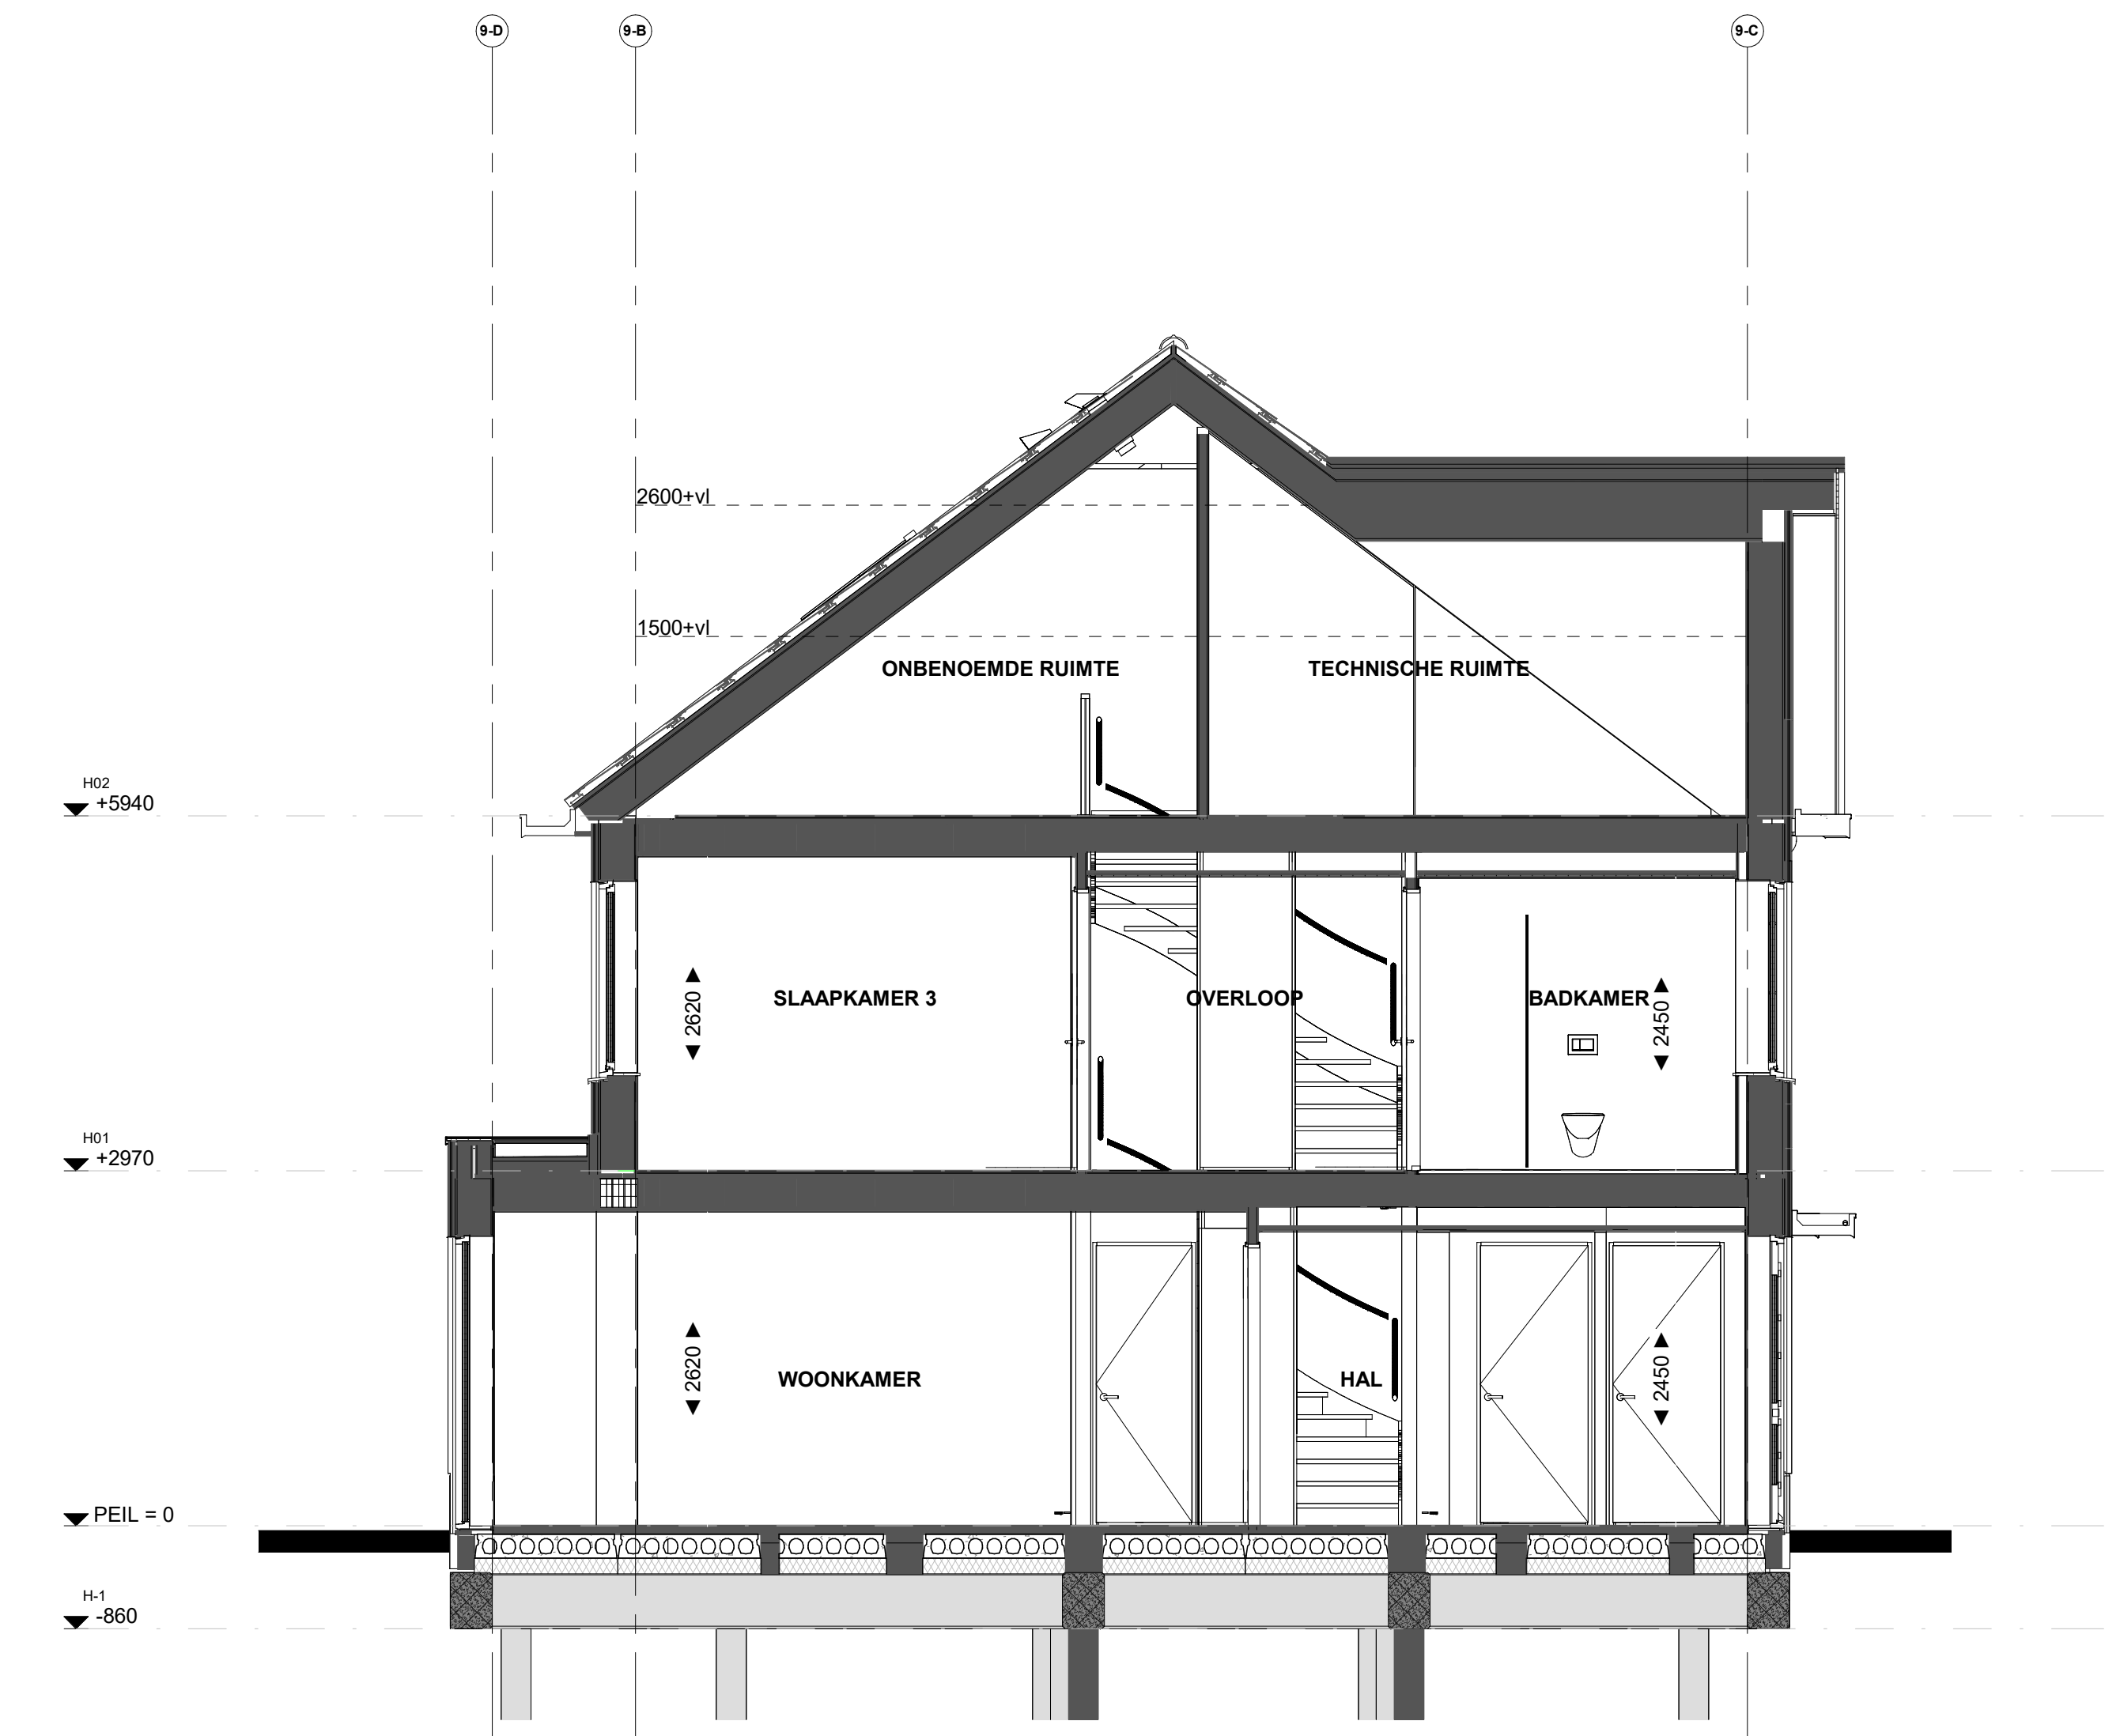


Doorsnede B46

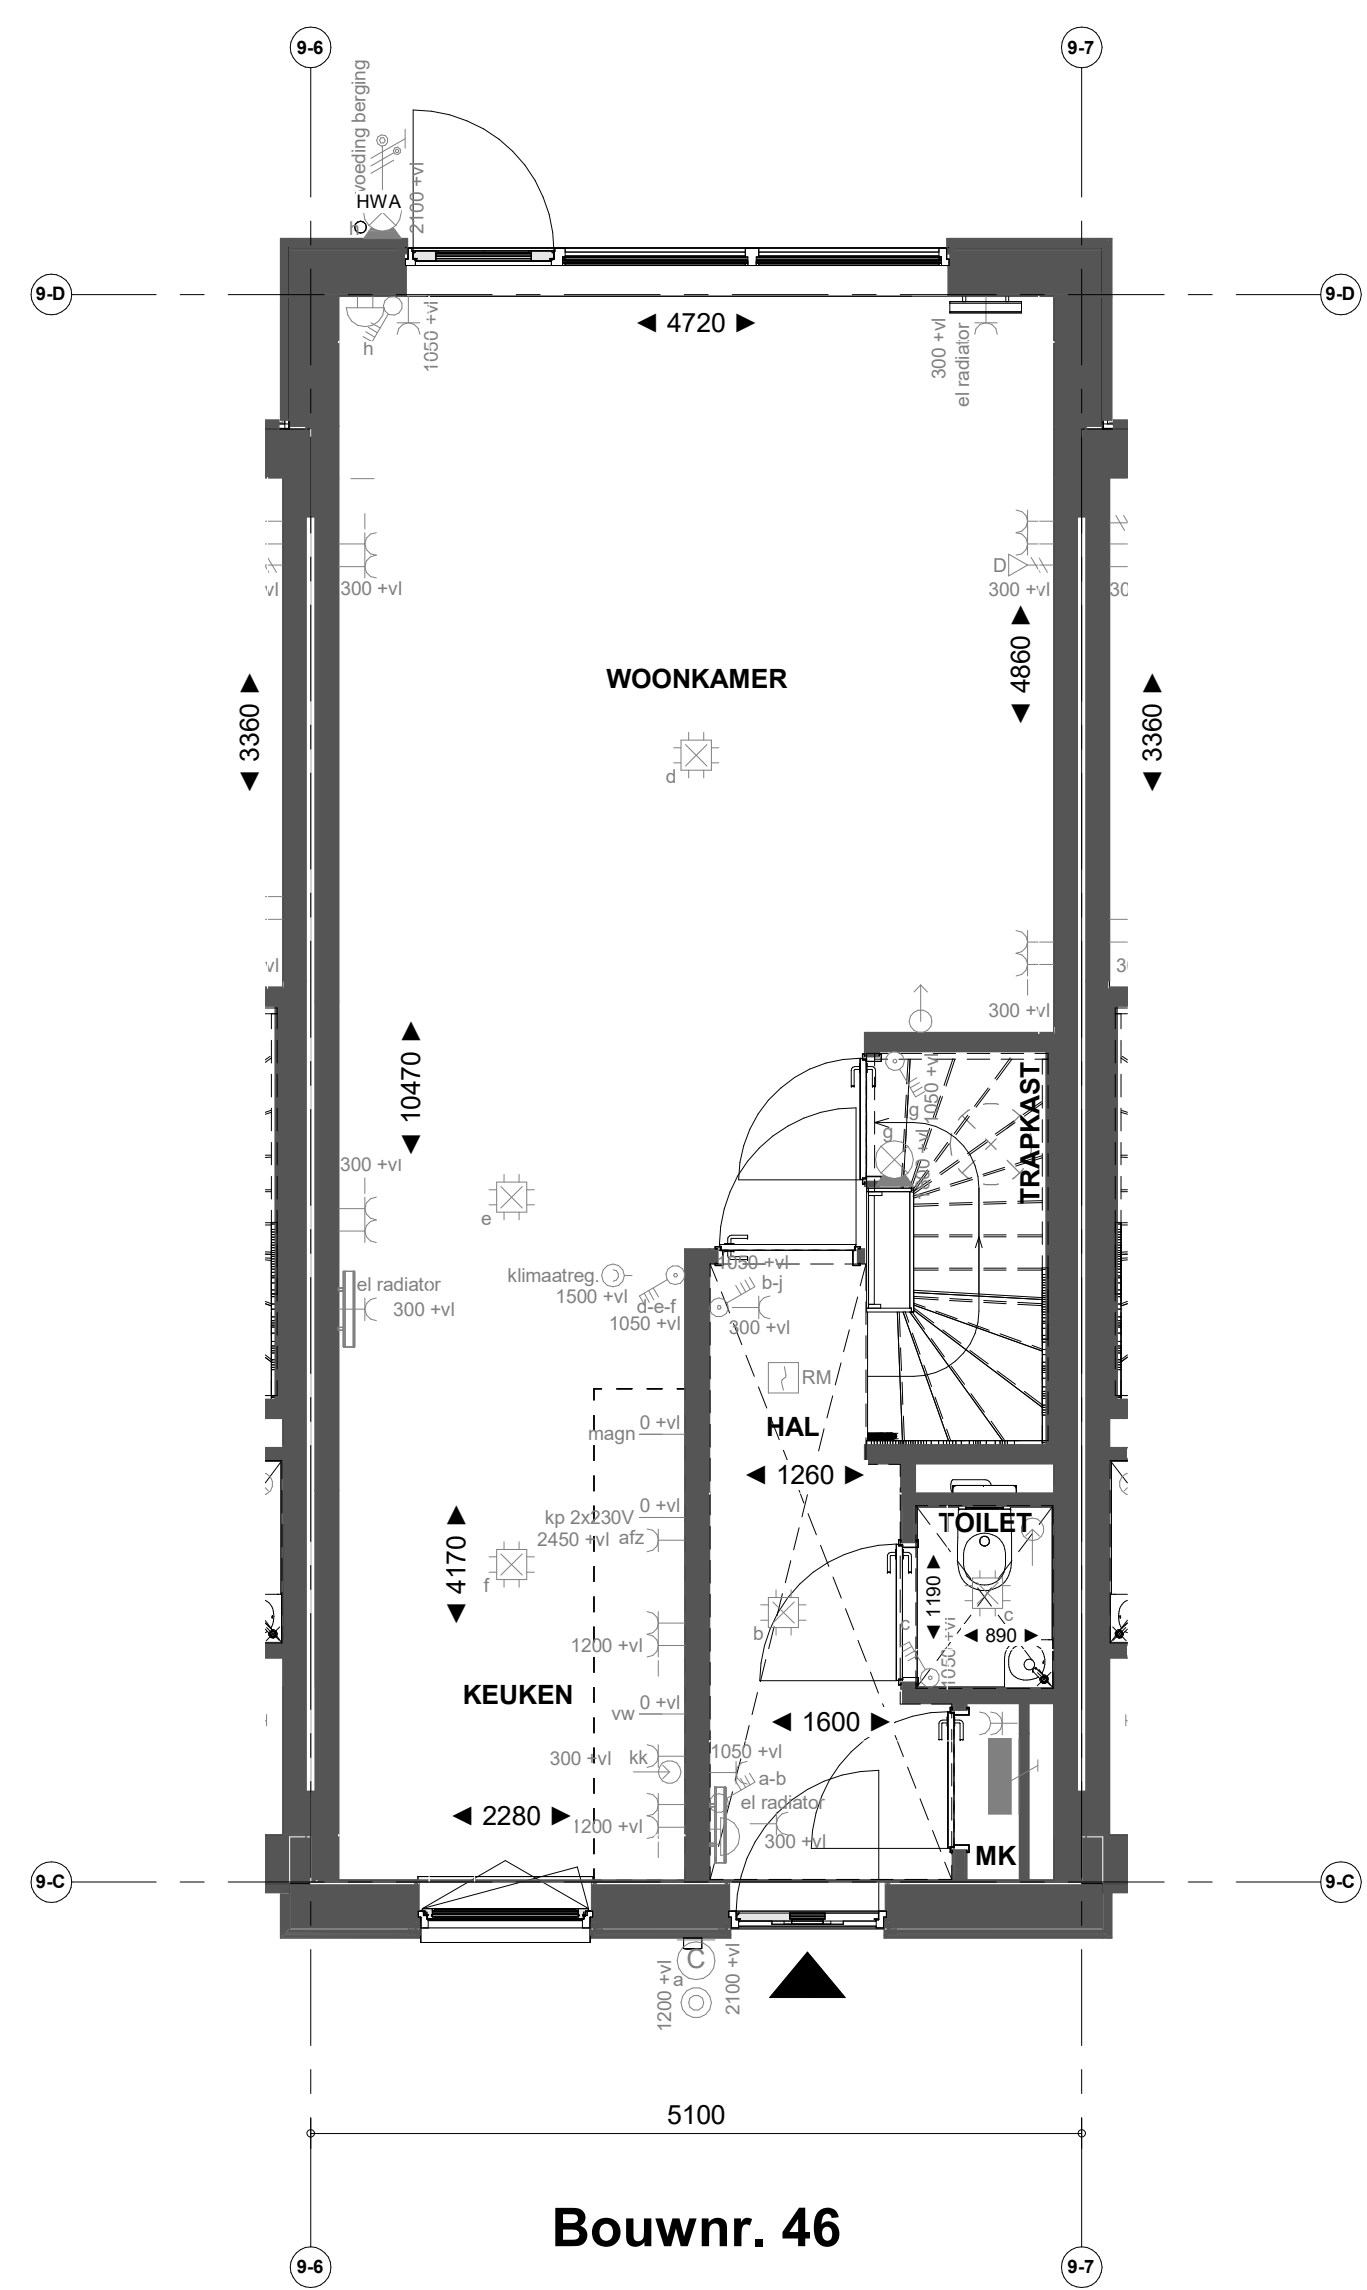


Bouwnr. 46

Begane grond

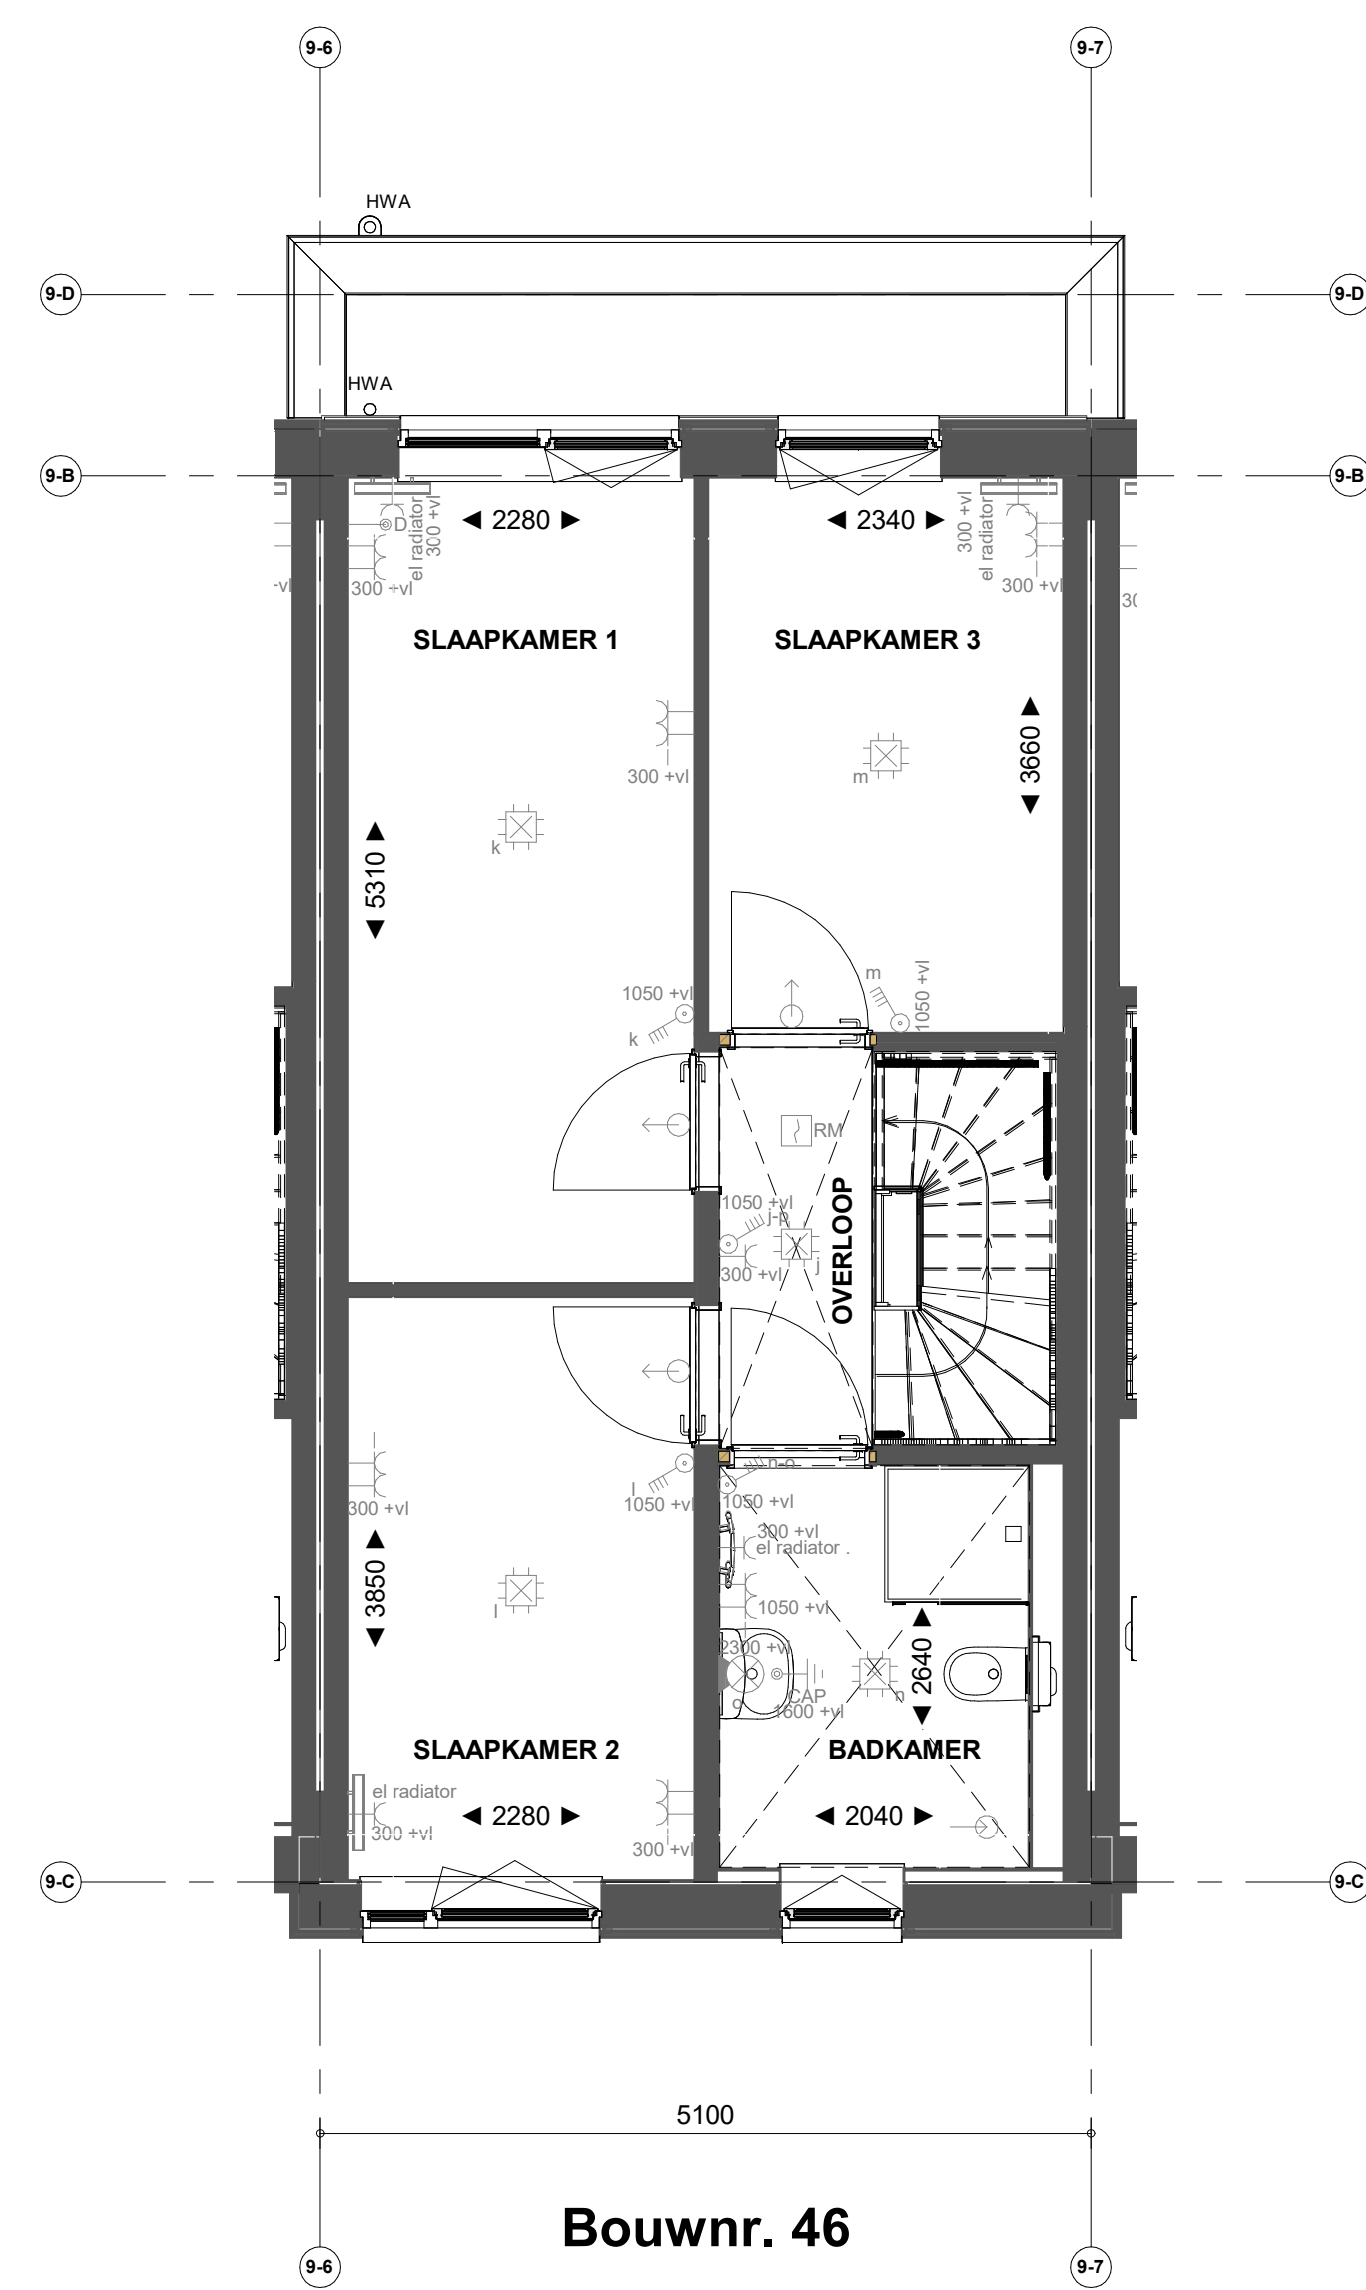


Bouwnr. 46

Eerste verdieping

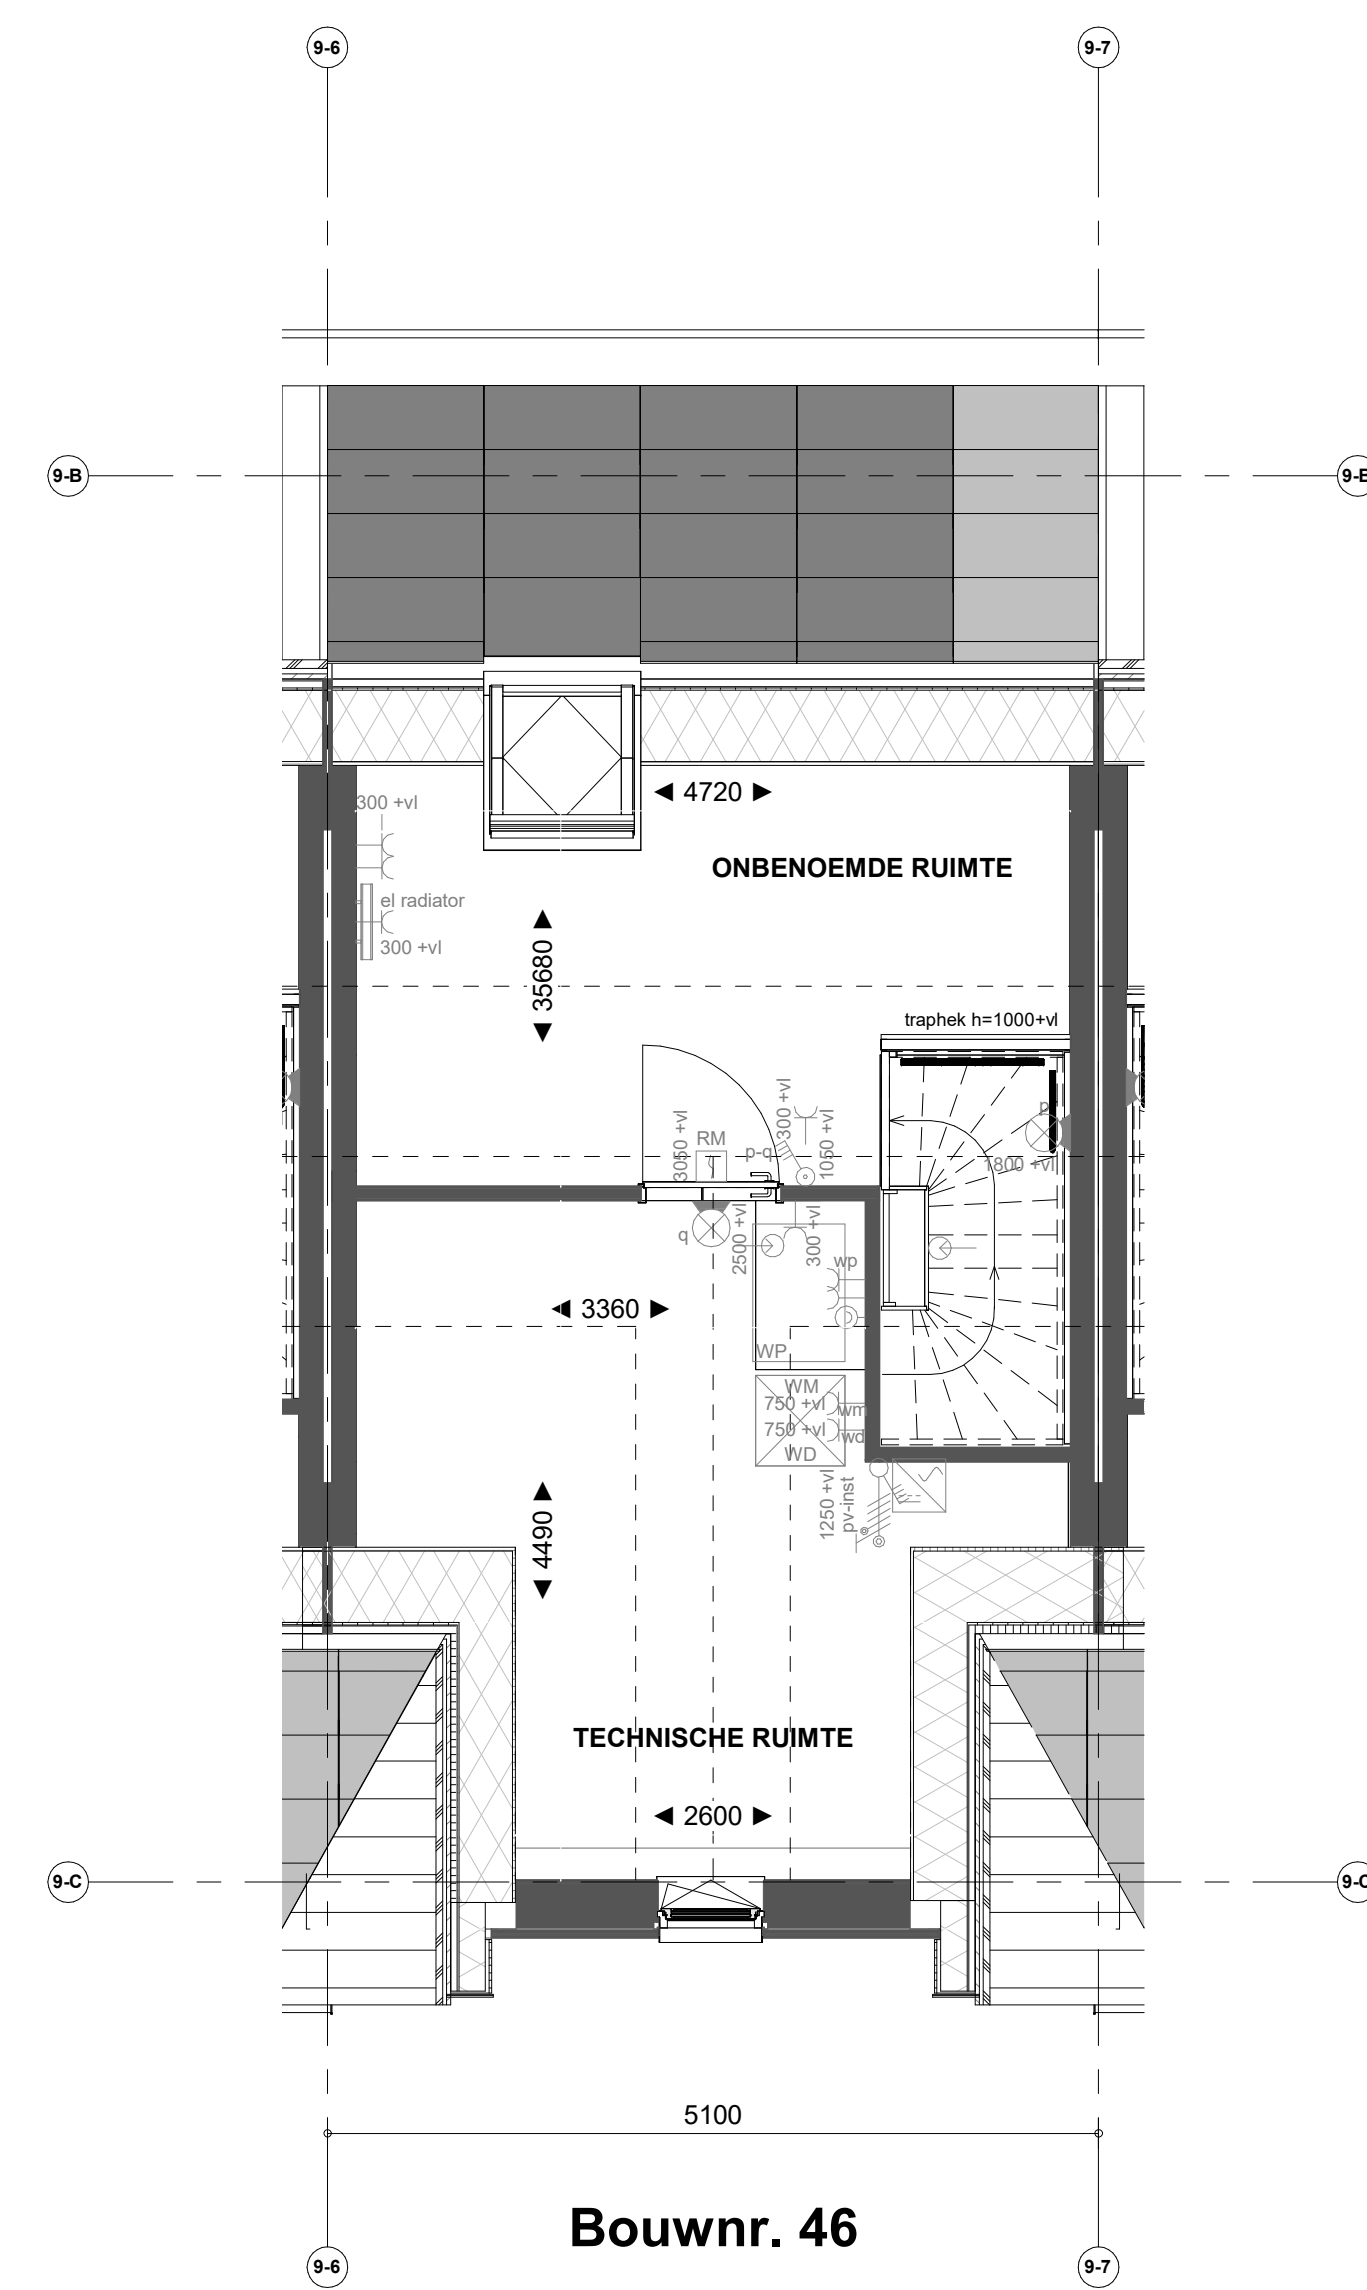

Bouwnr. 46

Tweede verdieping

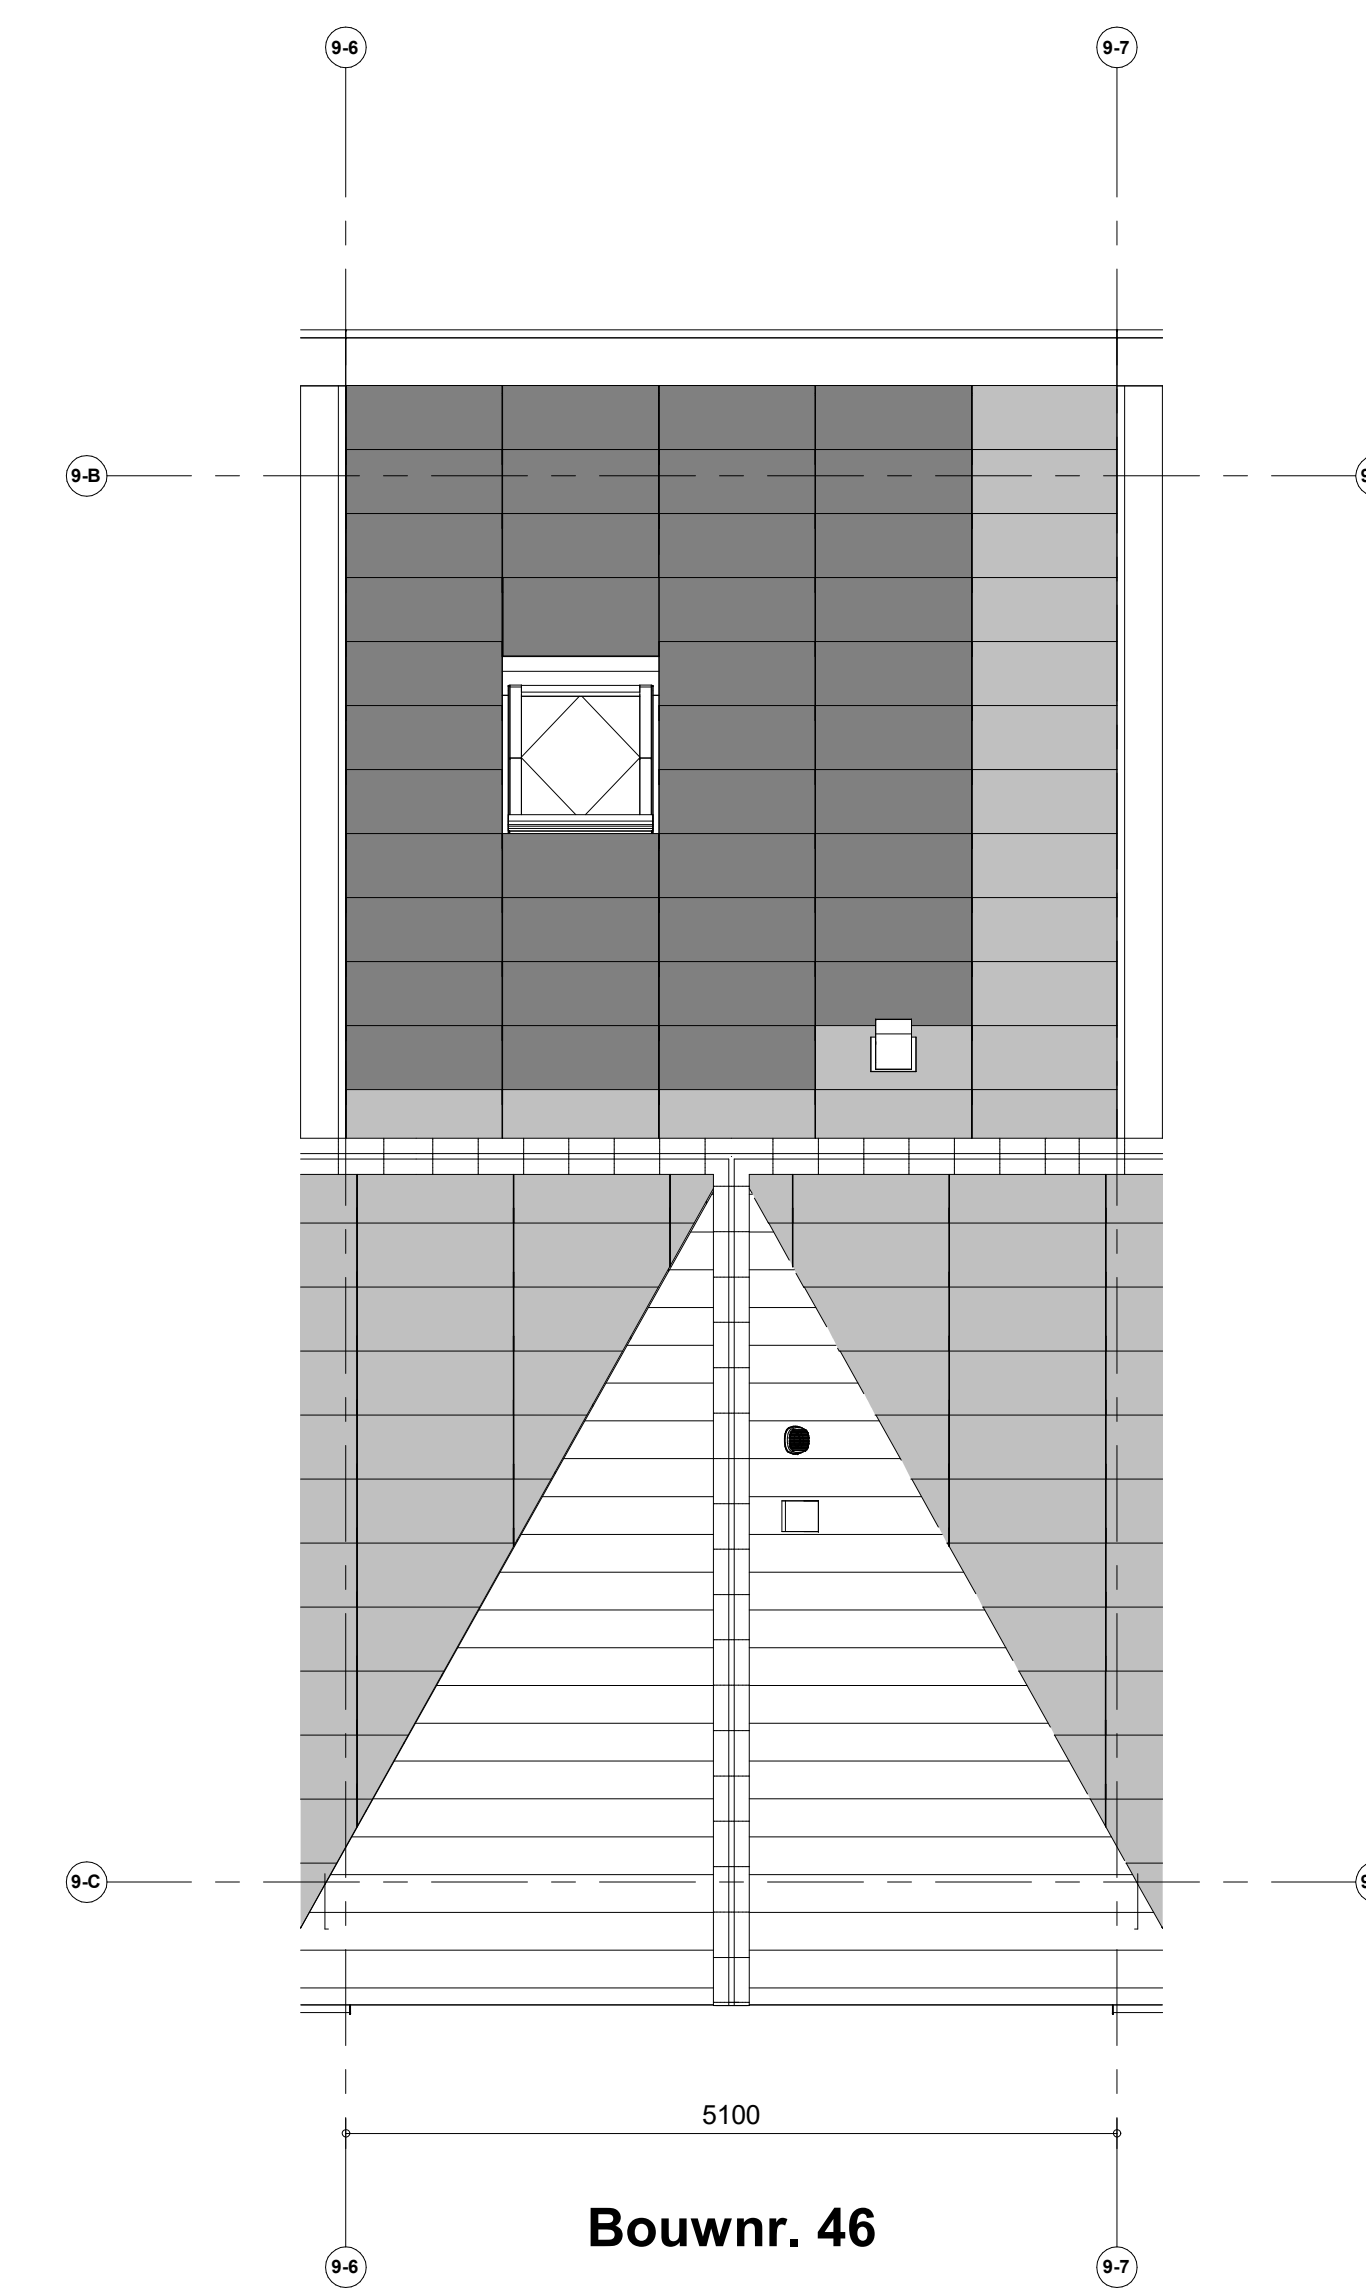

Bouwnr. 46

Dakaanzicht

- Renvoor installaties**
- Armatuur aansluiting aan buitenzijde woning, op wand, incl. armatuur
  - ⊕ Aansluitpunt tlv armatuur op wand
  - ⊕ Centraaldoos tlv verlichting
  - ⊕ Drukknop deurbel
  - ⊕ Rookmelder, optisch op lichtnet conform NEN 2555
  - ⊕ Thermostaat
  - ⊕ Pulschakelaar, 4-voudig
  - ⊕ Pulschakelaar, 4-voudig uitgevoerd als verplaatsbare schakelaar
  - ⊕ Wandcontactdoos 1-voudig tlv sturing warmtepomp
  - ⊕ Wandcontactdoos 1-voudig met beschermingscontact
  - ⊕ Wandcontactdoos 2-voudig met beschermingscontact, walerdicht, verticaal
  - ⊕ Wandcontactdoos 2-voudig met beschermingscontact en blindplaat
  - ⊕ Wandcontactdoos 2-voudig met beschermingscontact en pulschakelaar 4-voudig
  - ⊕ Wandcontactdoos 2-voudig met beschermingscontact en 2-voudig data-aansluitpunt algemeen
  - ⊕ Wandcontactdoos 2-voudig met beschermingscontact en bedrade voorziening voor 2-voudig data-aansluitpunt, niet algemeen
  - ⊕ Buzzer tlv deurbeingsignaal en pulschakelaar 4-voudig en wandcontactdoos 1-voudig met beschermingscontact
  - ⊕ Verdelingsrichting
  - ⊕ Centraal aardingspunt
  - ⊕ Hoofdaardpunt in meterkast
  - ⊕ Aansluitpunt 1 fase, nul en beschermingscontact
  - ⊕ Aansluitpunt 3 fase, nul en beschermingscontact met werkschakelaar tlv pv-install.
  - ⊕ Omvormer PV-installatie
  - ⊕ Opstelpaats elektrische radiator
  - ⊕ Inbouwpunt installatie
  - ⊕ Afzighpunt installatie

- Renvoor Bouwkundig**
- ⊕ Kalkoestruide
  - ⊕ verlaagd plafond 2400 x vl
  - ⊕ douchehoek
  - ⊕ kanten
  - ⊕ wastafel
  - ⊕ WM = opstelplaats wasmachine
  - ⊕ WD = opstelplaats wasdroger
  - ⊕ HWA
  - ⊕ Herenwaterdicht
  - ⊕ X-roof paneel
  - ⊕ X-roof paneel
  - ⊕ Entree symbool
  - ⊕ Koppelaar
  - ⊕ Veermarkkast
  - ⊕ Gierwastkast

**Nieuw Boekhorst**

**NIEUW BOEKHORST FASE 1**

**VERKOOPTEKENING TYPE HAZELAAR**  
Verkooptekening B46

Formaat: A0  
Schaal: 1:50  
Datum: 21-02-2024  
Versienummer: 1.0  
Tekeningnummer: WK-B46

**heijmans**