





Bouwnr. 47

Voorgevel

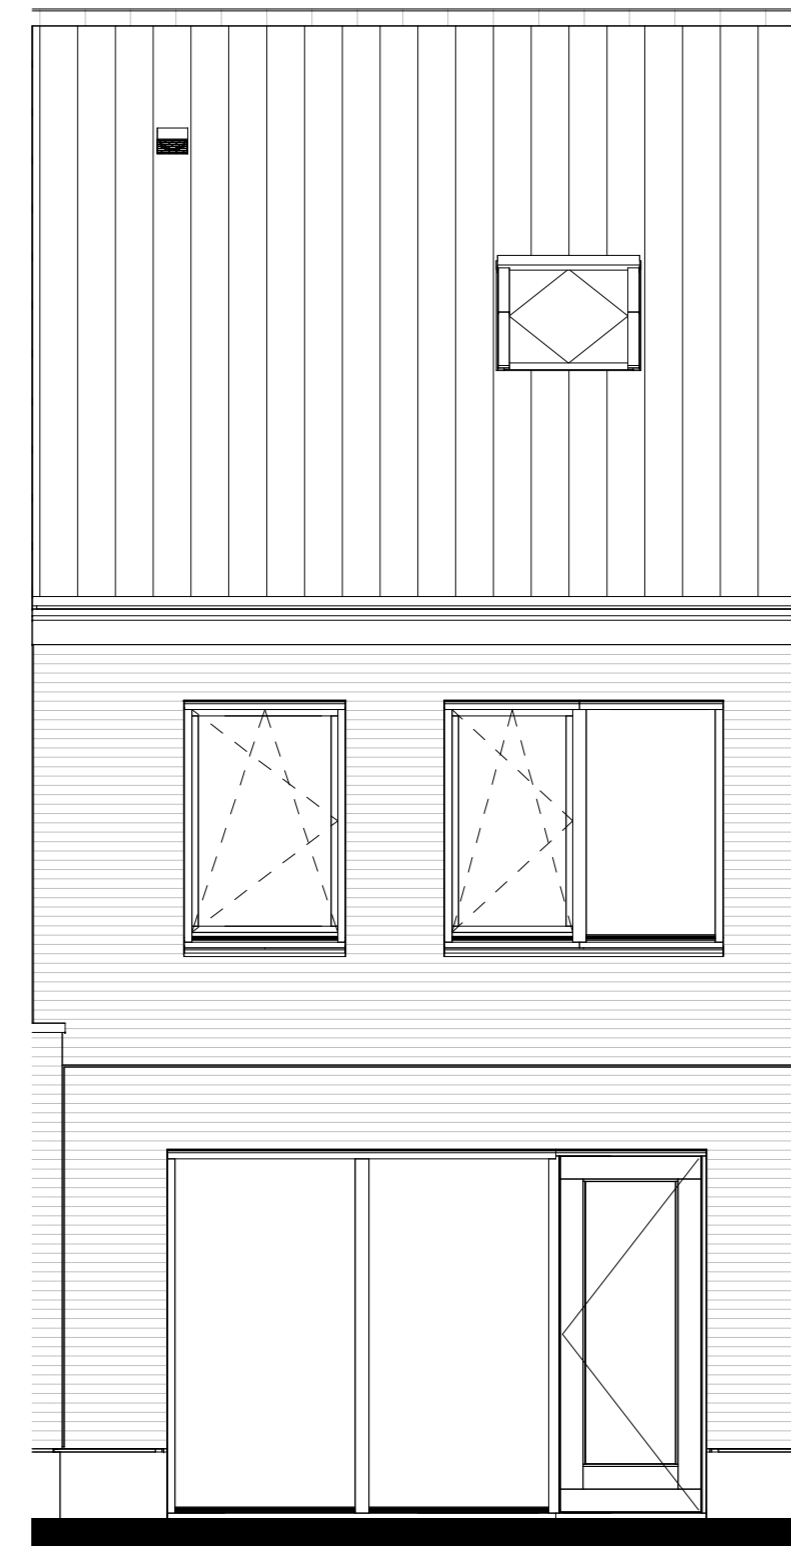


Bouwnr. 47

Achtergevel

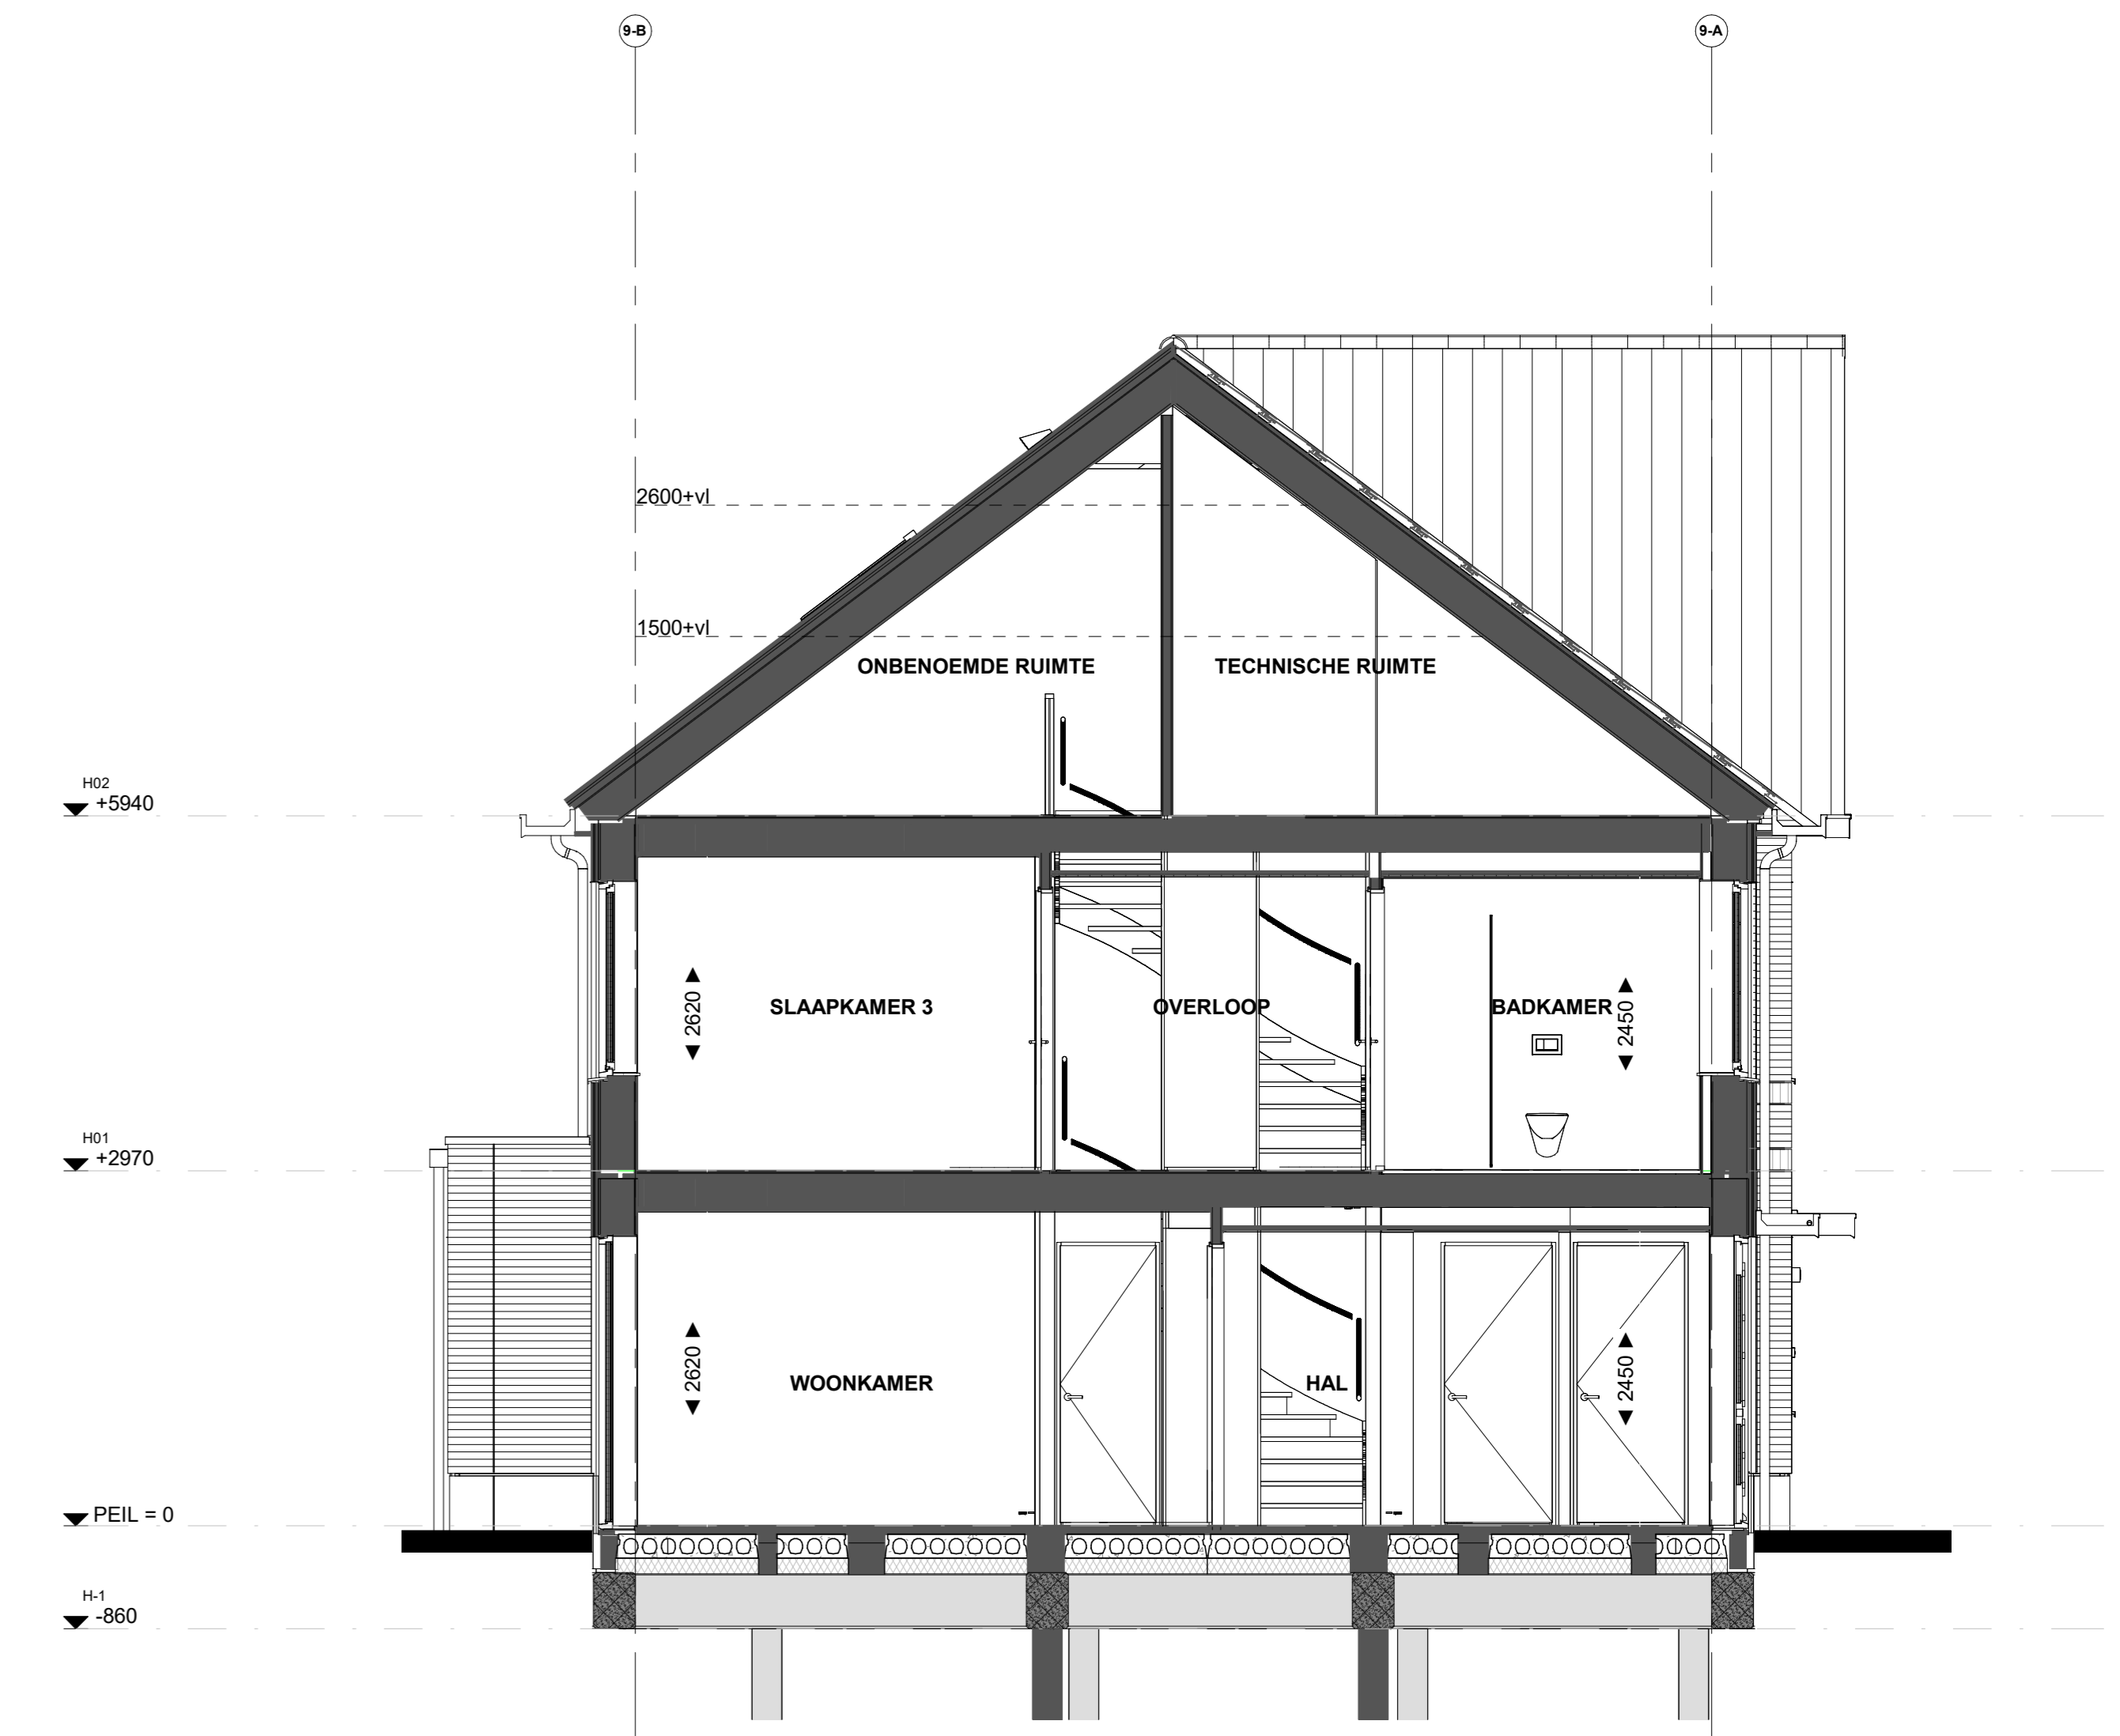


Doorsnede B47

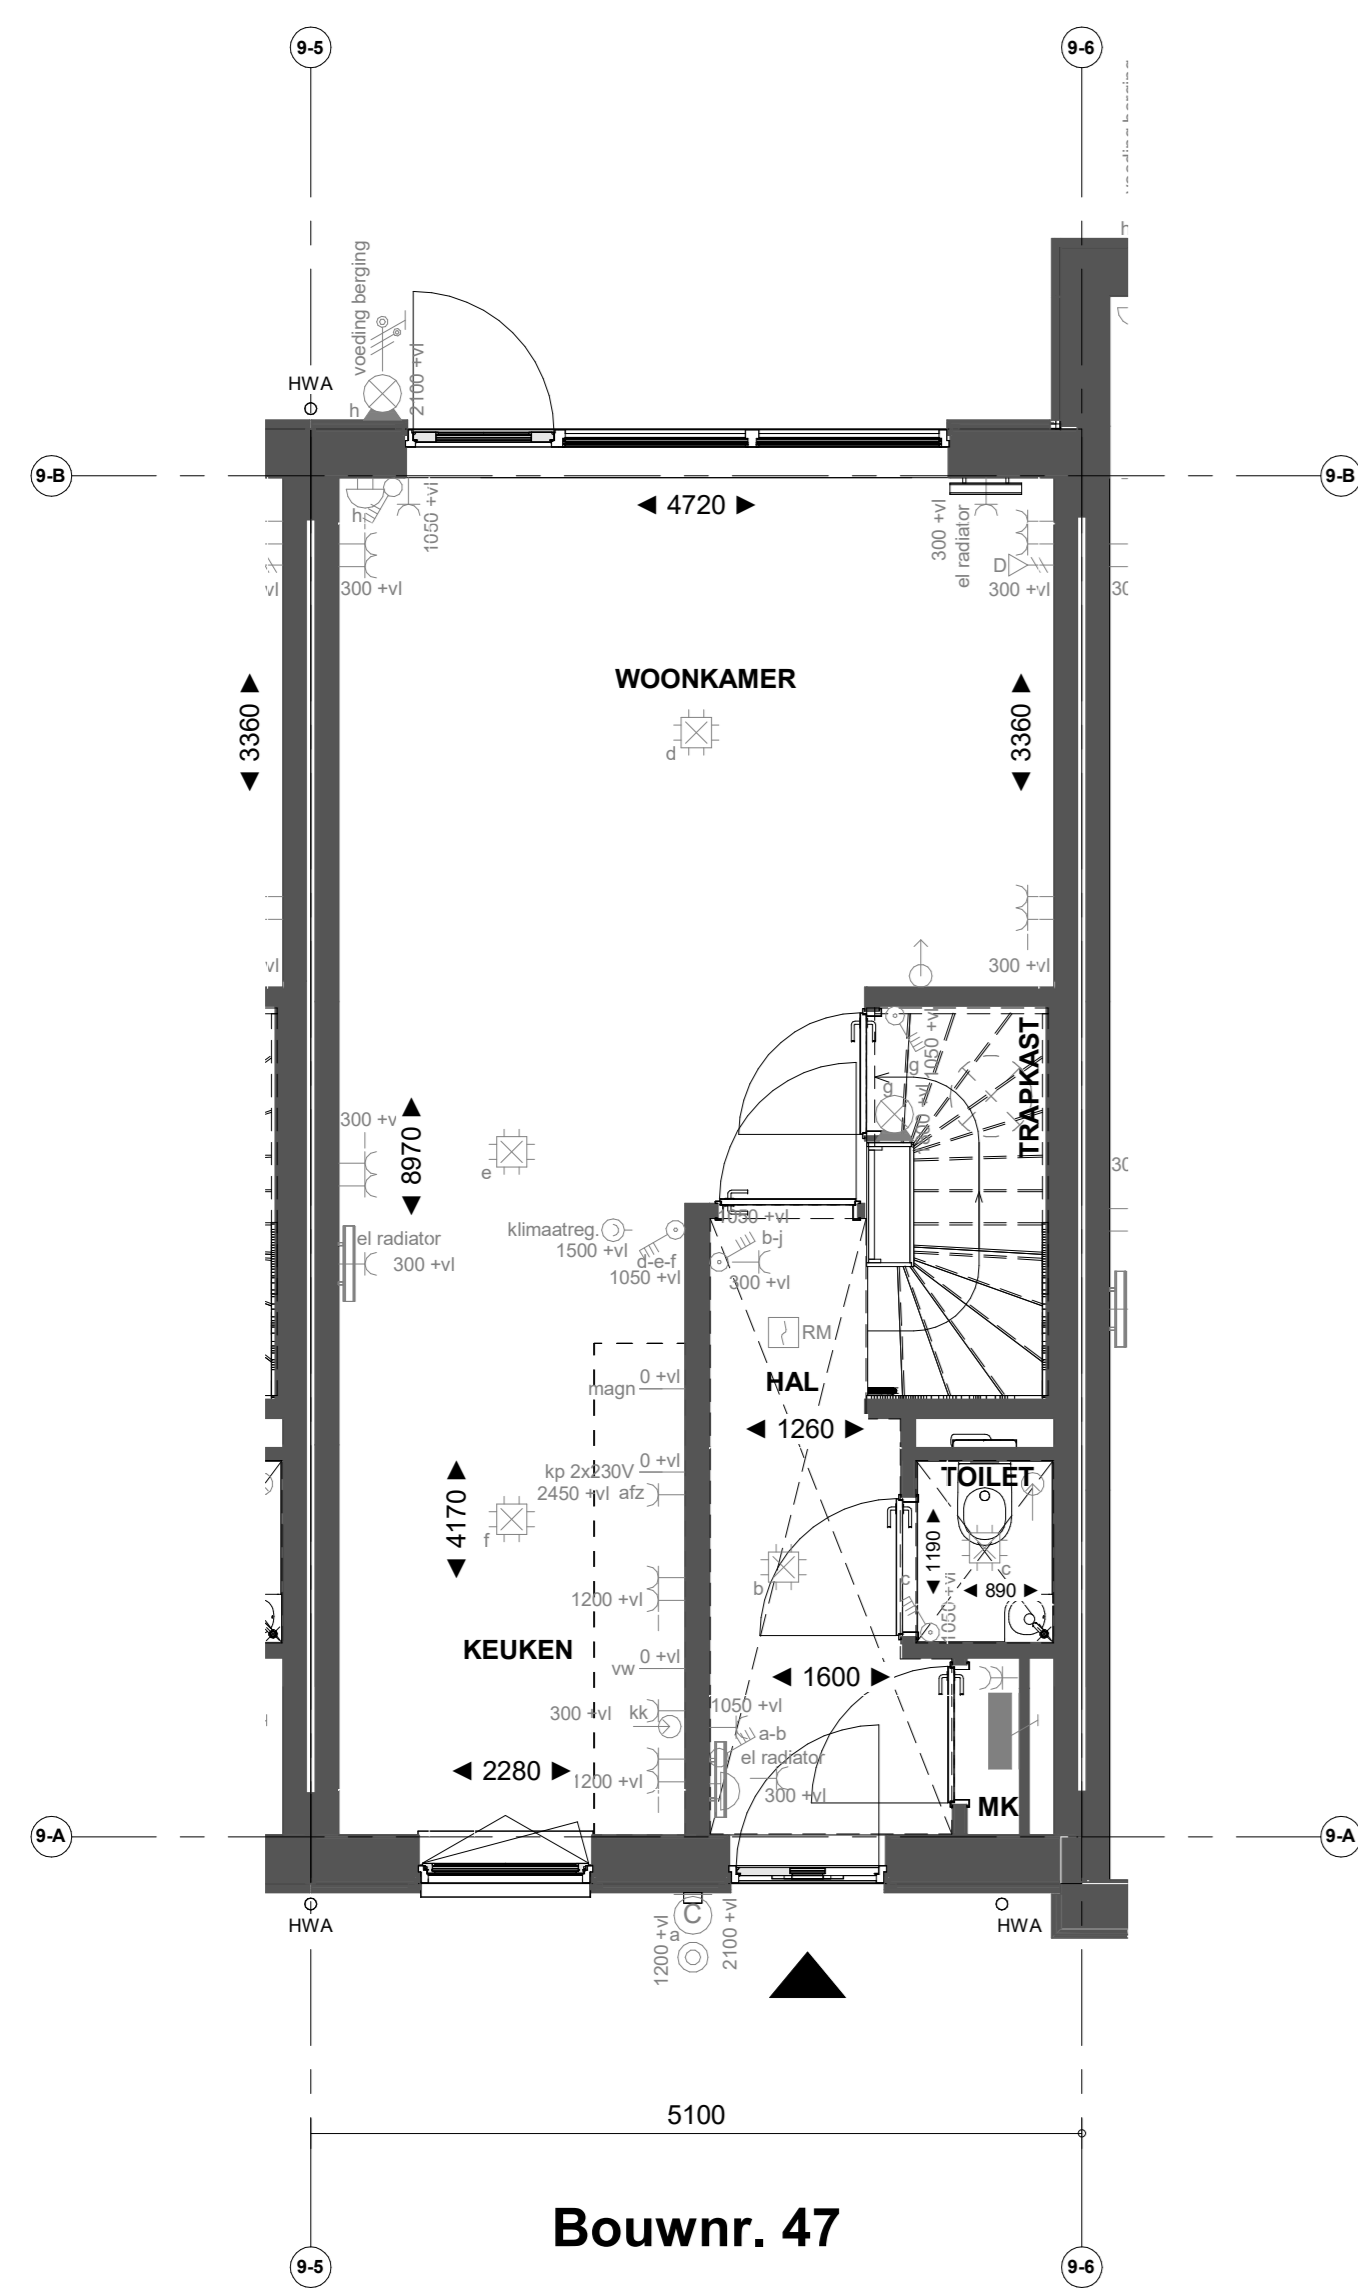


Bouwnr. 47

Begane grond

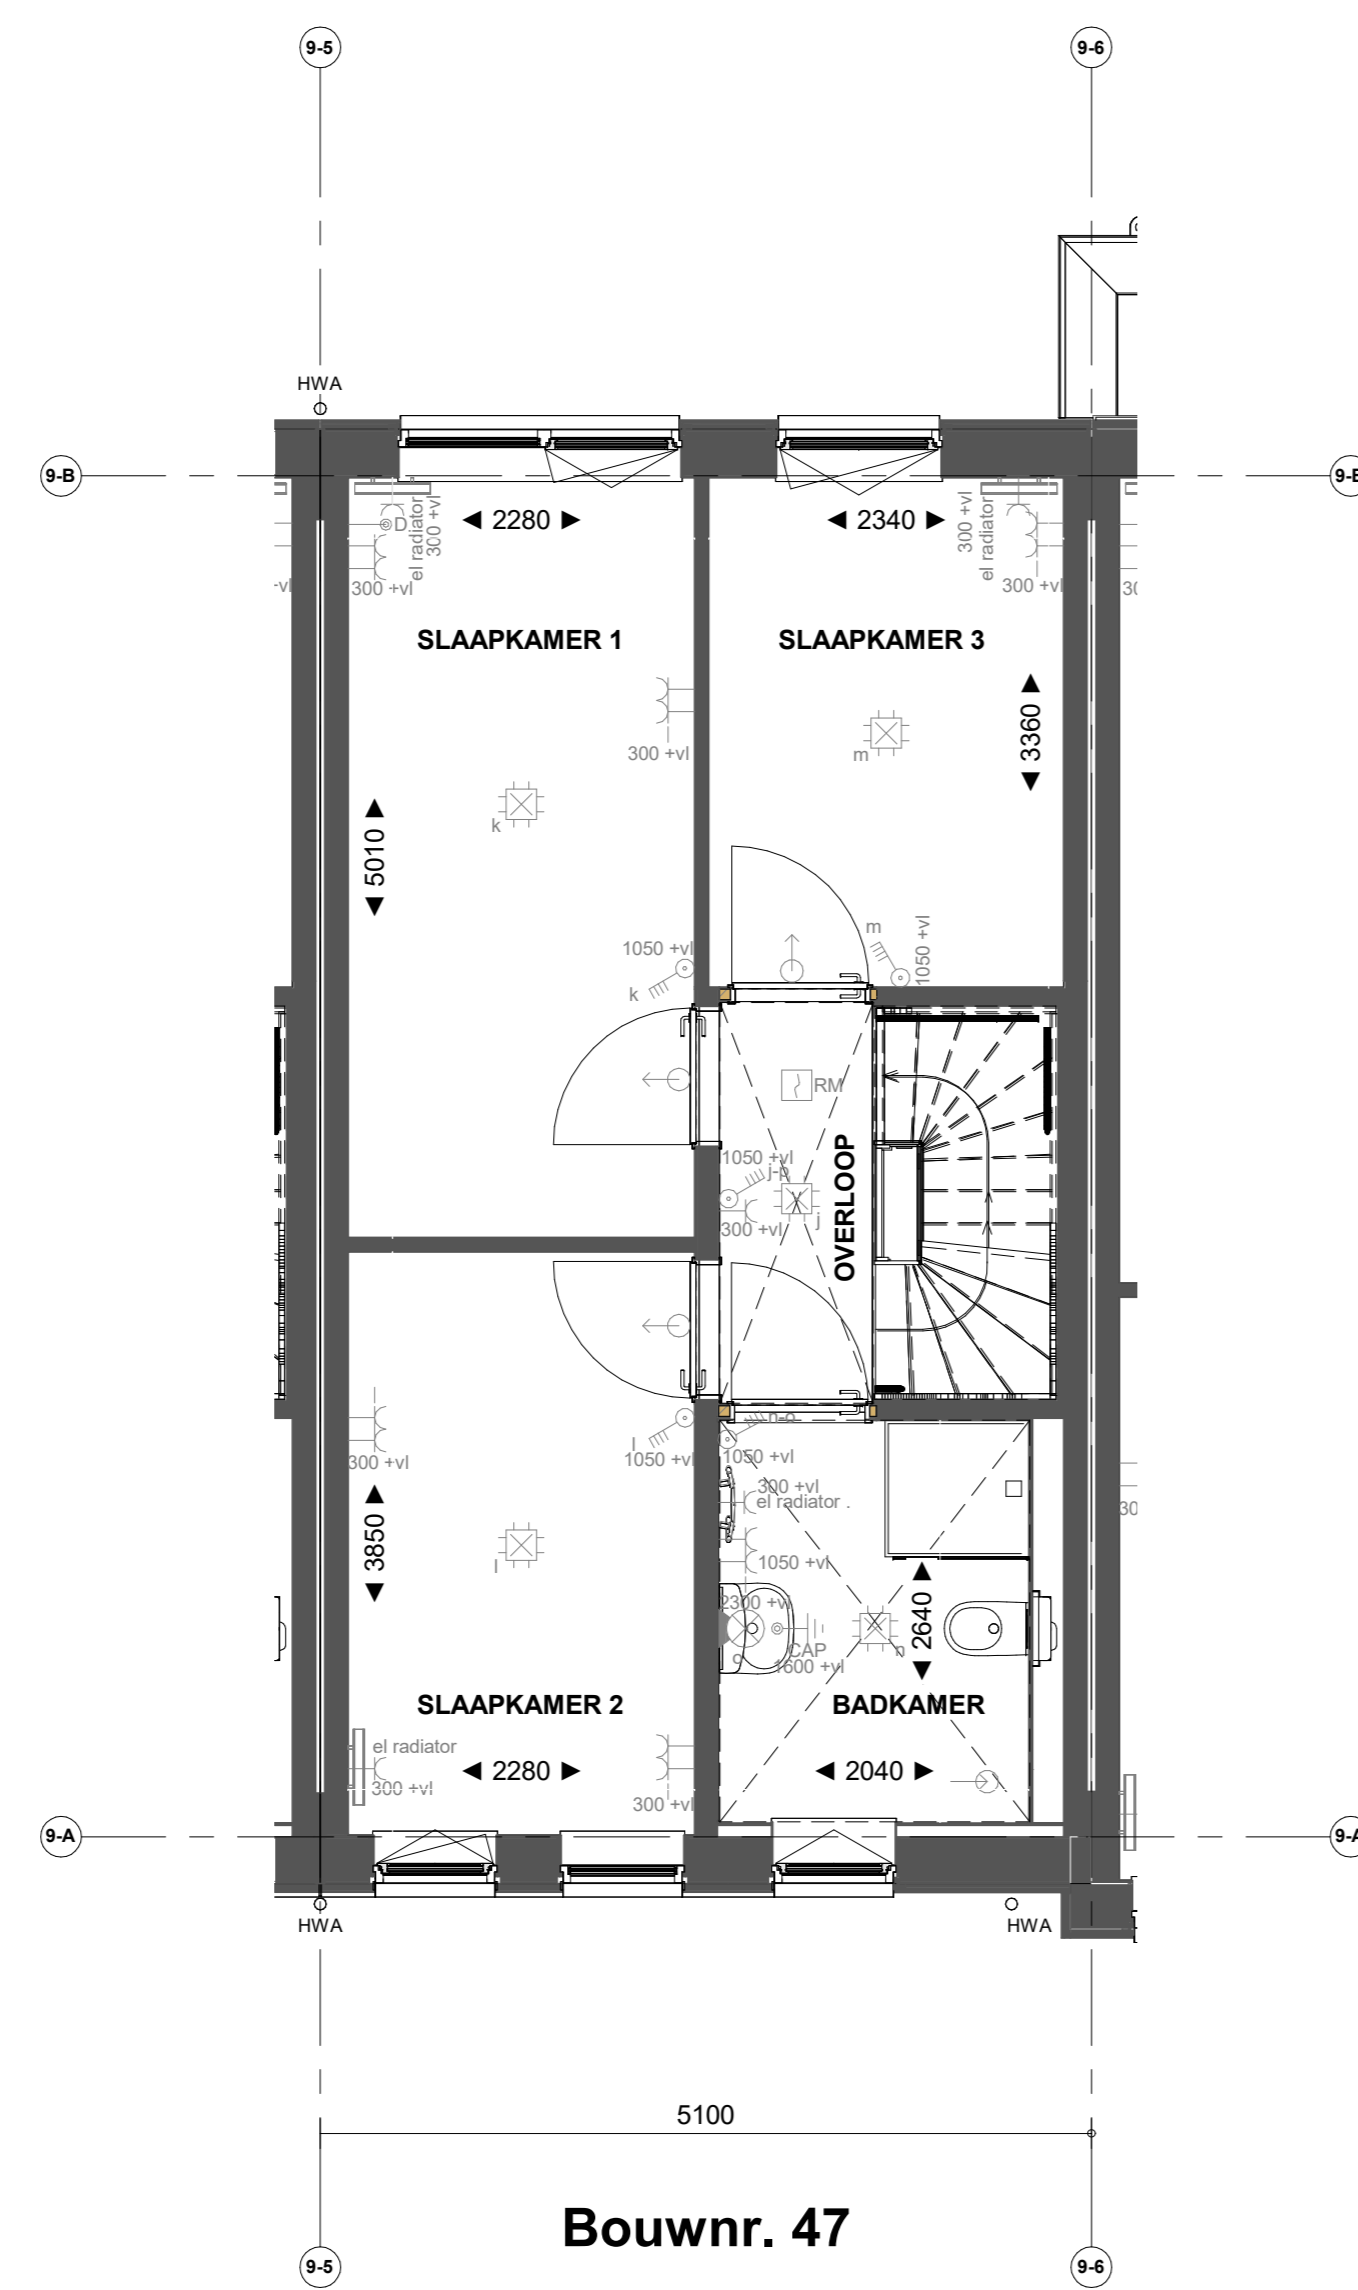


Bouwnr. 47

Eerste verdieping

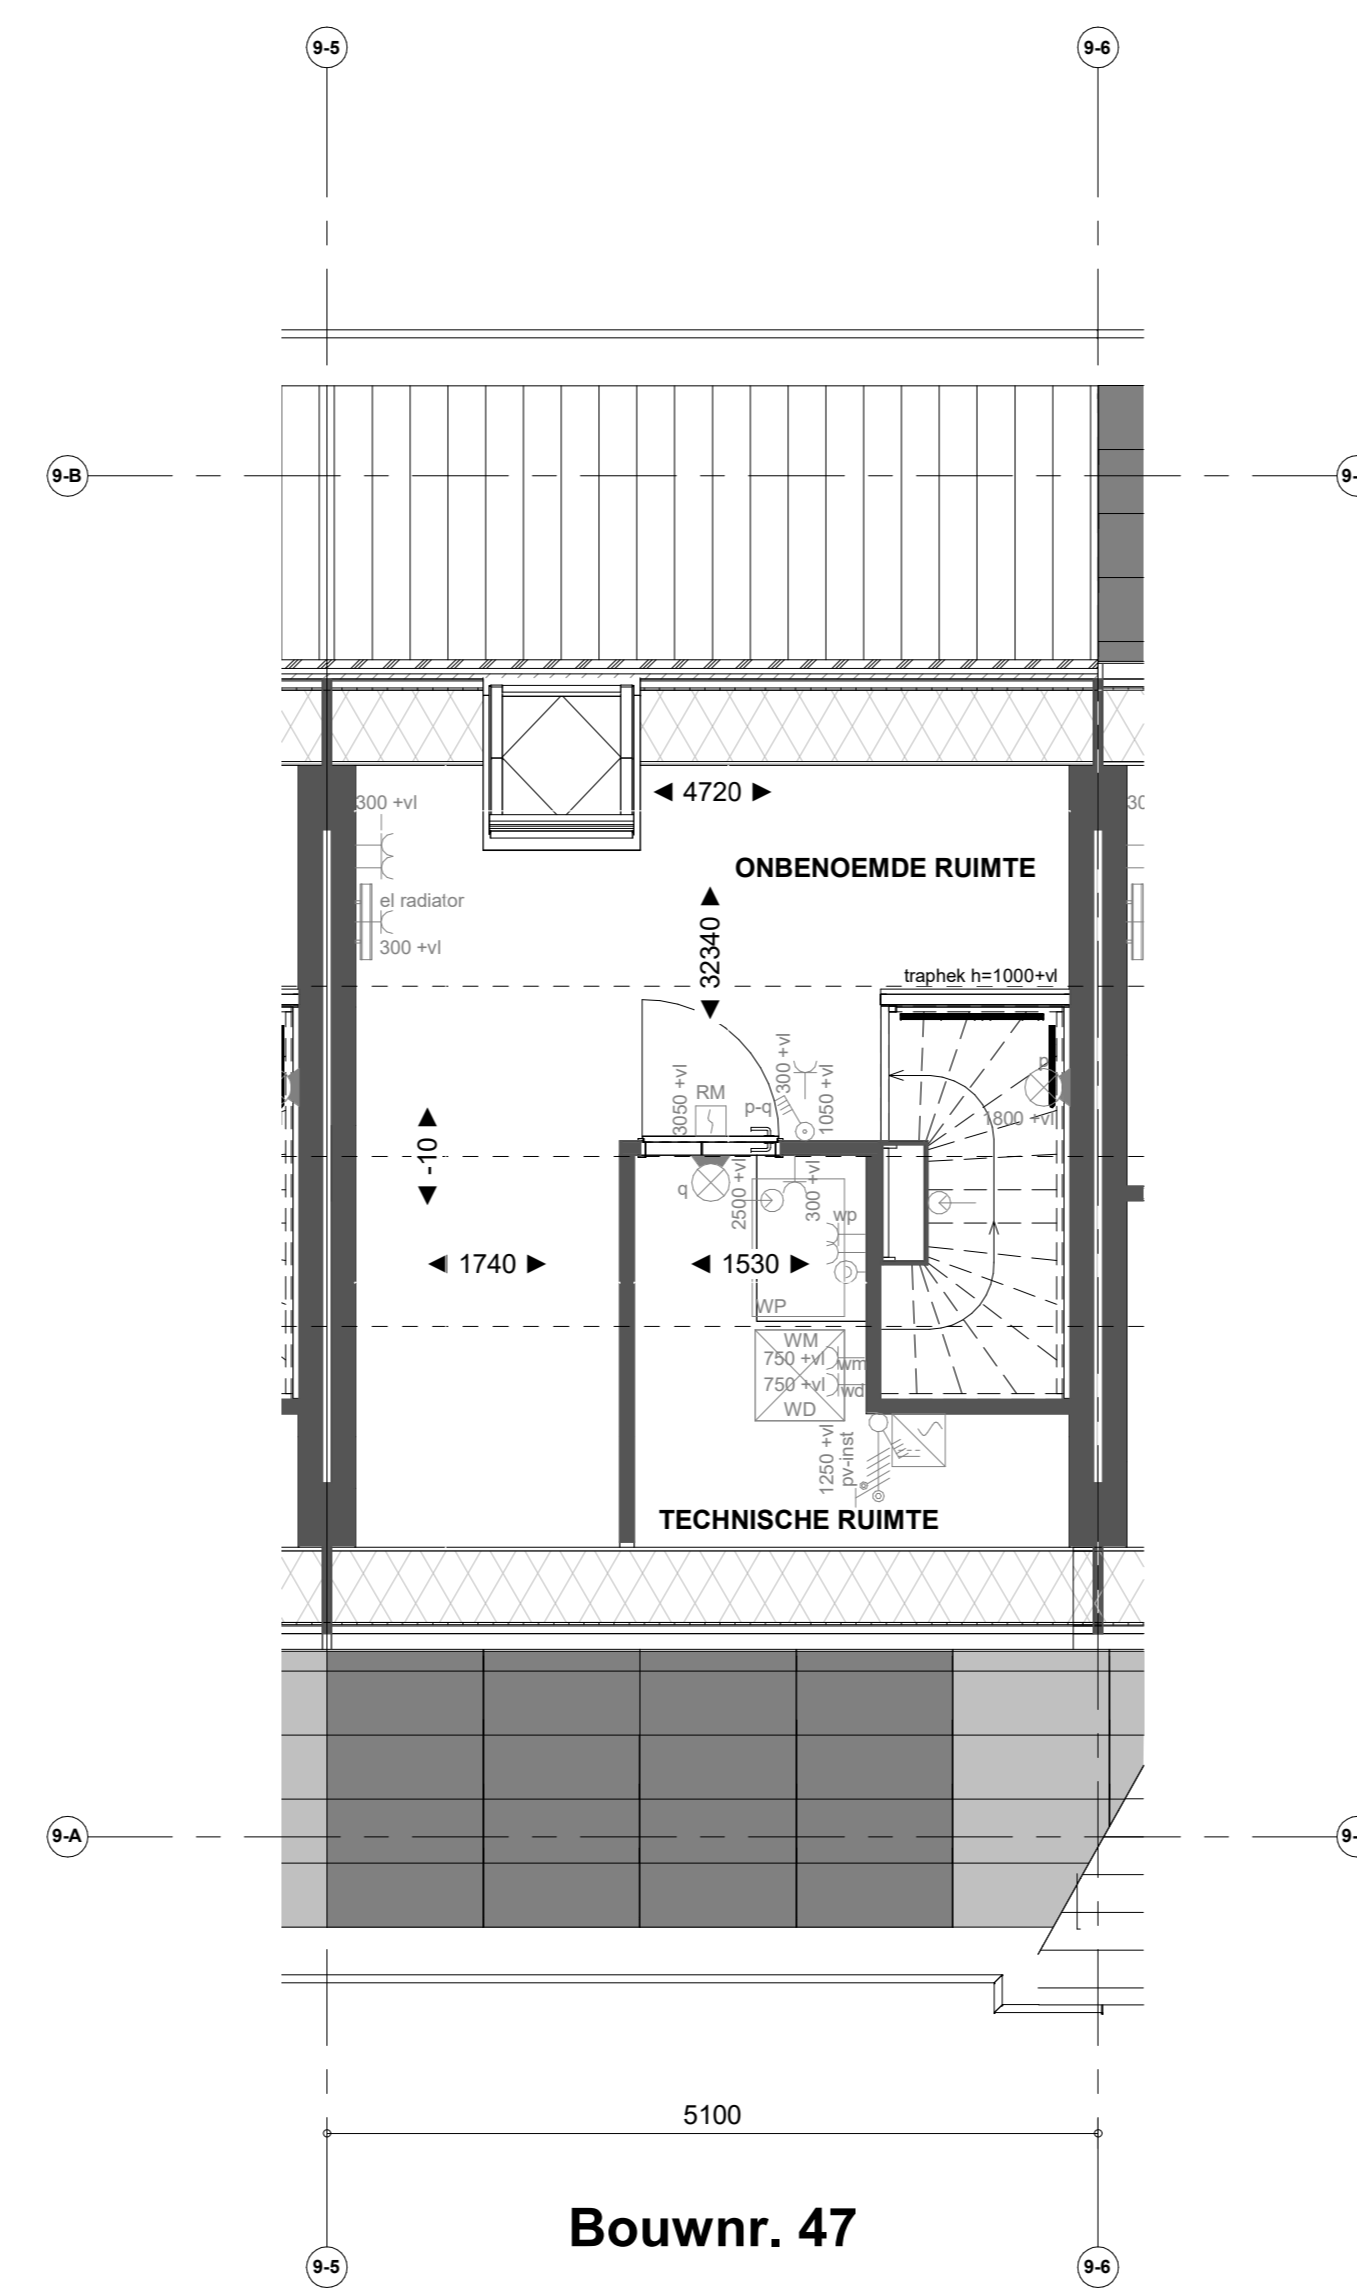

Bouwnr. 47

Tweede verdieping

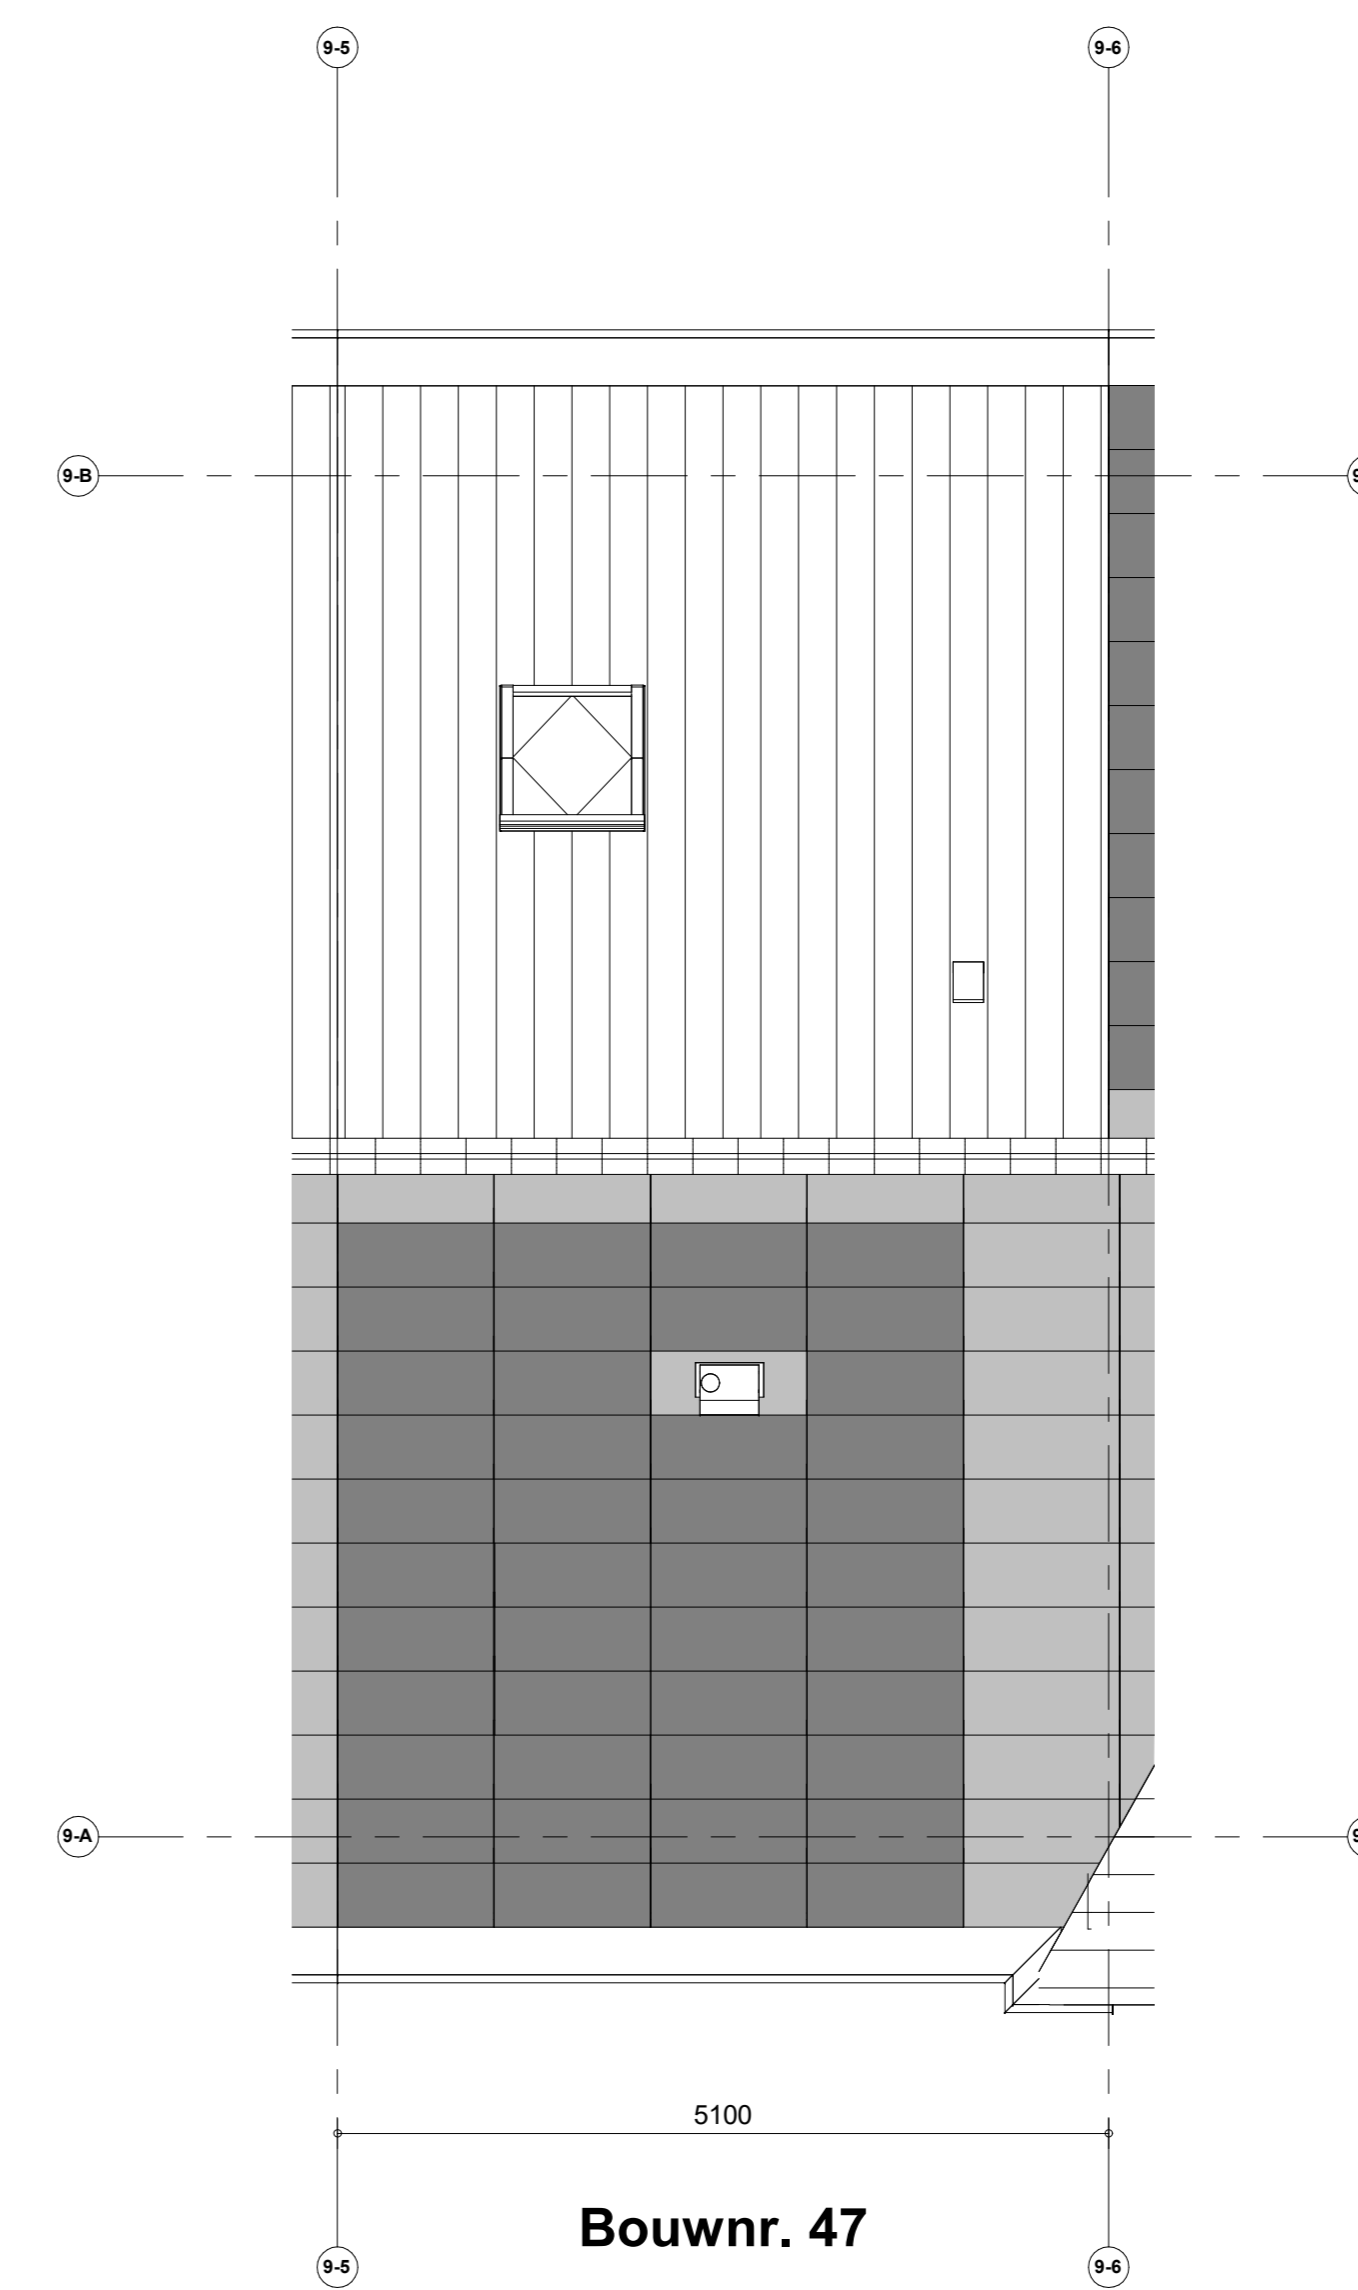

Bouwnr. 47

Dakaanzicht

- Renvoor installaties**
- Armatuur aansluiting aan buitenzijde woning, op wand, incl. armatuur
 - Aansluitpunt tlv armatuur op wand
 - Centraaldoos tlv verlichting
 - Drukknop deurbel
 - Rookmelder, optisch op lichtnet conform NEN 2555
 - Thermostaat
 - Pulschakelaar, 4-voudig
 - Pulschakelaar, 4-voudig uitgevoerd als verplaatsbare schakelaar
 - Wandcontactdoos 1-voudig tlv sturing warmtepomp
 - Wandcontactdoos 1-voudig met beschermingscontact
 - Wandcontactdoos 2-voudig met beschermingscontact, waterdicht, verticaal
 - Wandcontactdoos 2-voudig met beschermingscontact en blindplaat
 - Wandcontactdoos 2-voudig met beschermingscontact en pulschakelaar 4-voudig
 - Wandcontactdoos 2-voudig met beschermingscontact en 2-voudig data-aansluitpunt afgemonteerd
 - Wandcontactdoos 2-voudig met beschermingscontact en bedrade voorziening voor 2-voudig data-aansluitpunt, niet afgemonteerd
 - Buzzer tlv deurbel signaal en pulschakelaar 4-voudig en wandcontactdoos 1-voudig met beschermingscontact
 - Verdelinrichting
 - Centraal aadingspunt
 - Hoofdaansluit in meterkast
 - Aansluitpunt 1 fase, nul en beschermingscontact
 - Aansluitpunt 3 fase, nul en beschermingscontact met werkschakelaar tlv pv-install.
 - Omvormer PV-installatie
 - Opstelpaats elektrische radiator
 - Inbouwpaas installaties
 - Afzuigpunt installaties

- Renvoor Bouwkundig**
- ▨ Kalkstruik
 - ▨ verlaagd plafond 2400 = vl
 - douchehoek
 - kanten
 - wastafel
 - ▨ WM = opstelplaats wasmachine
 - ▨ WD = opstelplaats wasdroger
 - HWA
 - ▨ Houtwaterplaat
 - ▨ X-roof paneel
 - ▨ X-roof paneel
 - ▨ Entree symbool
 - Koppelaar
 - ▨ Veermarkkast
 - ▨ Gierwinkkast

Nieuw Boekhorst

NIEUW BOEKHORST FASE 1

VERKOOPTEKENING TYPE HAZELAAR
Verkooptekening B47

Formaat: A0
Schaal: 1:50
Datum: 21-03-2024
Versienummer: 1.0
Tekeningnummer: WK-B47

www.nieuwboekhorst.nl

heijmans