




Bouwnr. 49

Voorgevel




Bouwnr. 49

Achtergevel

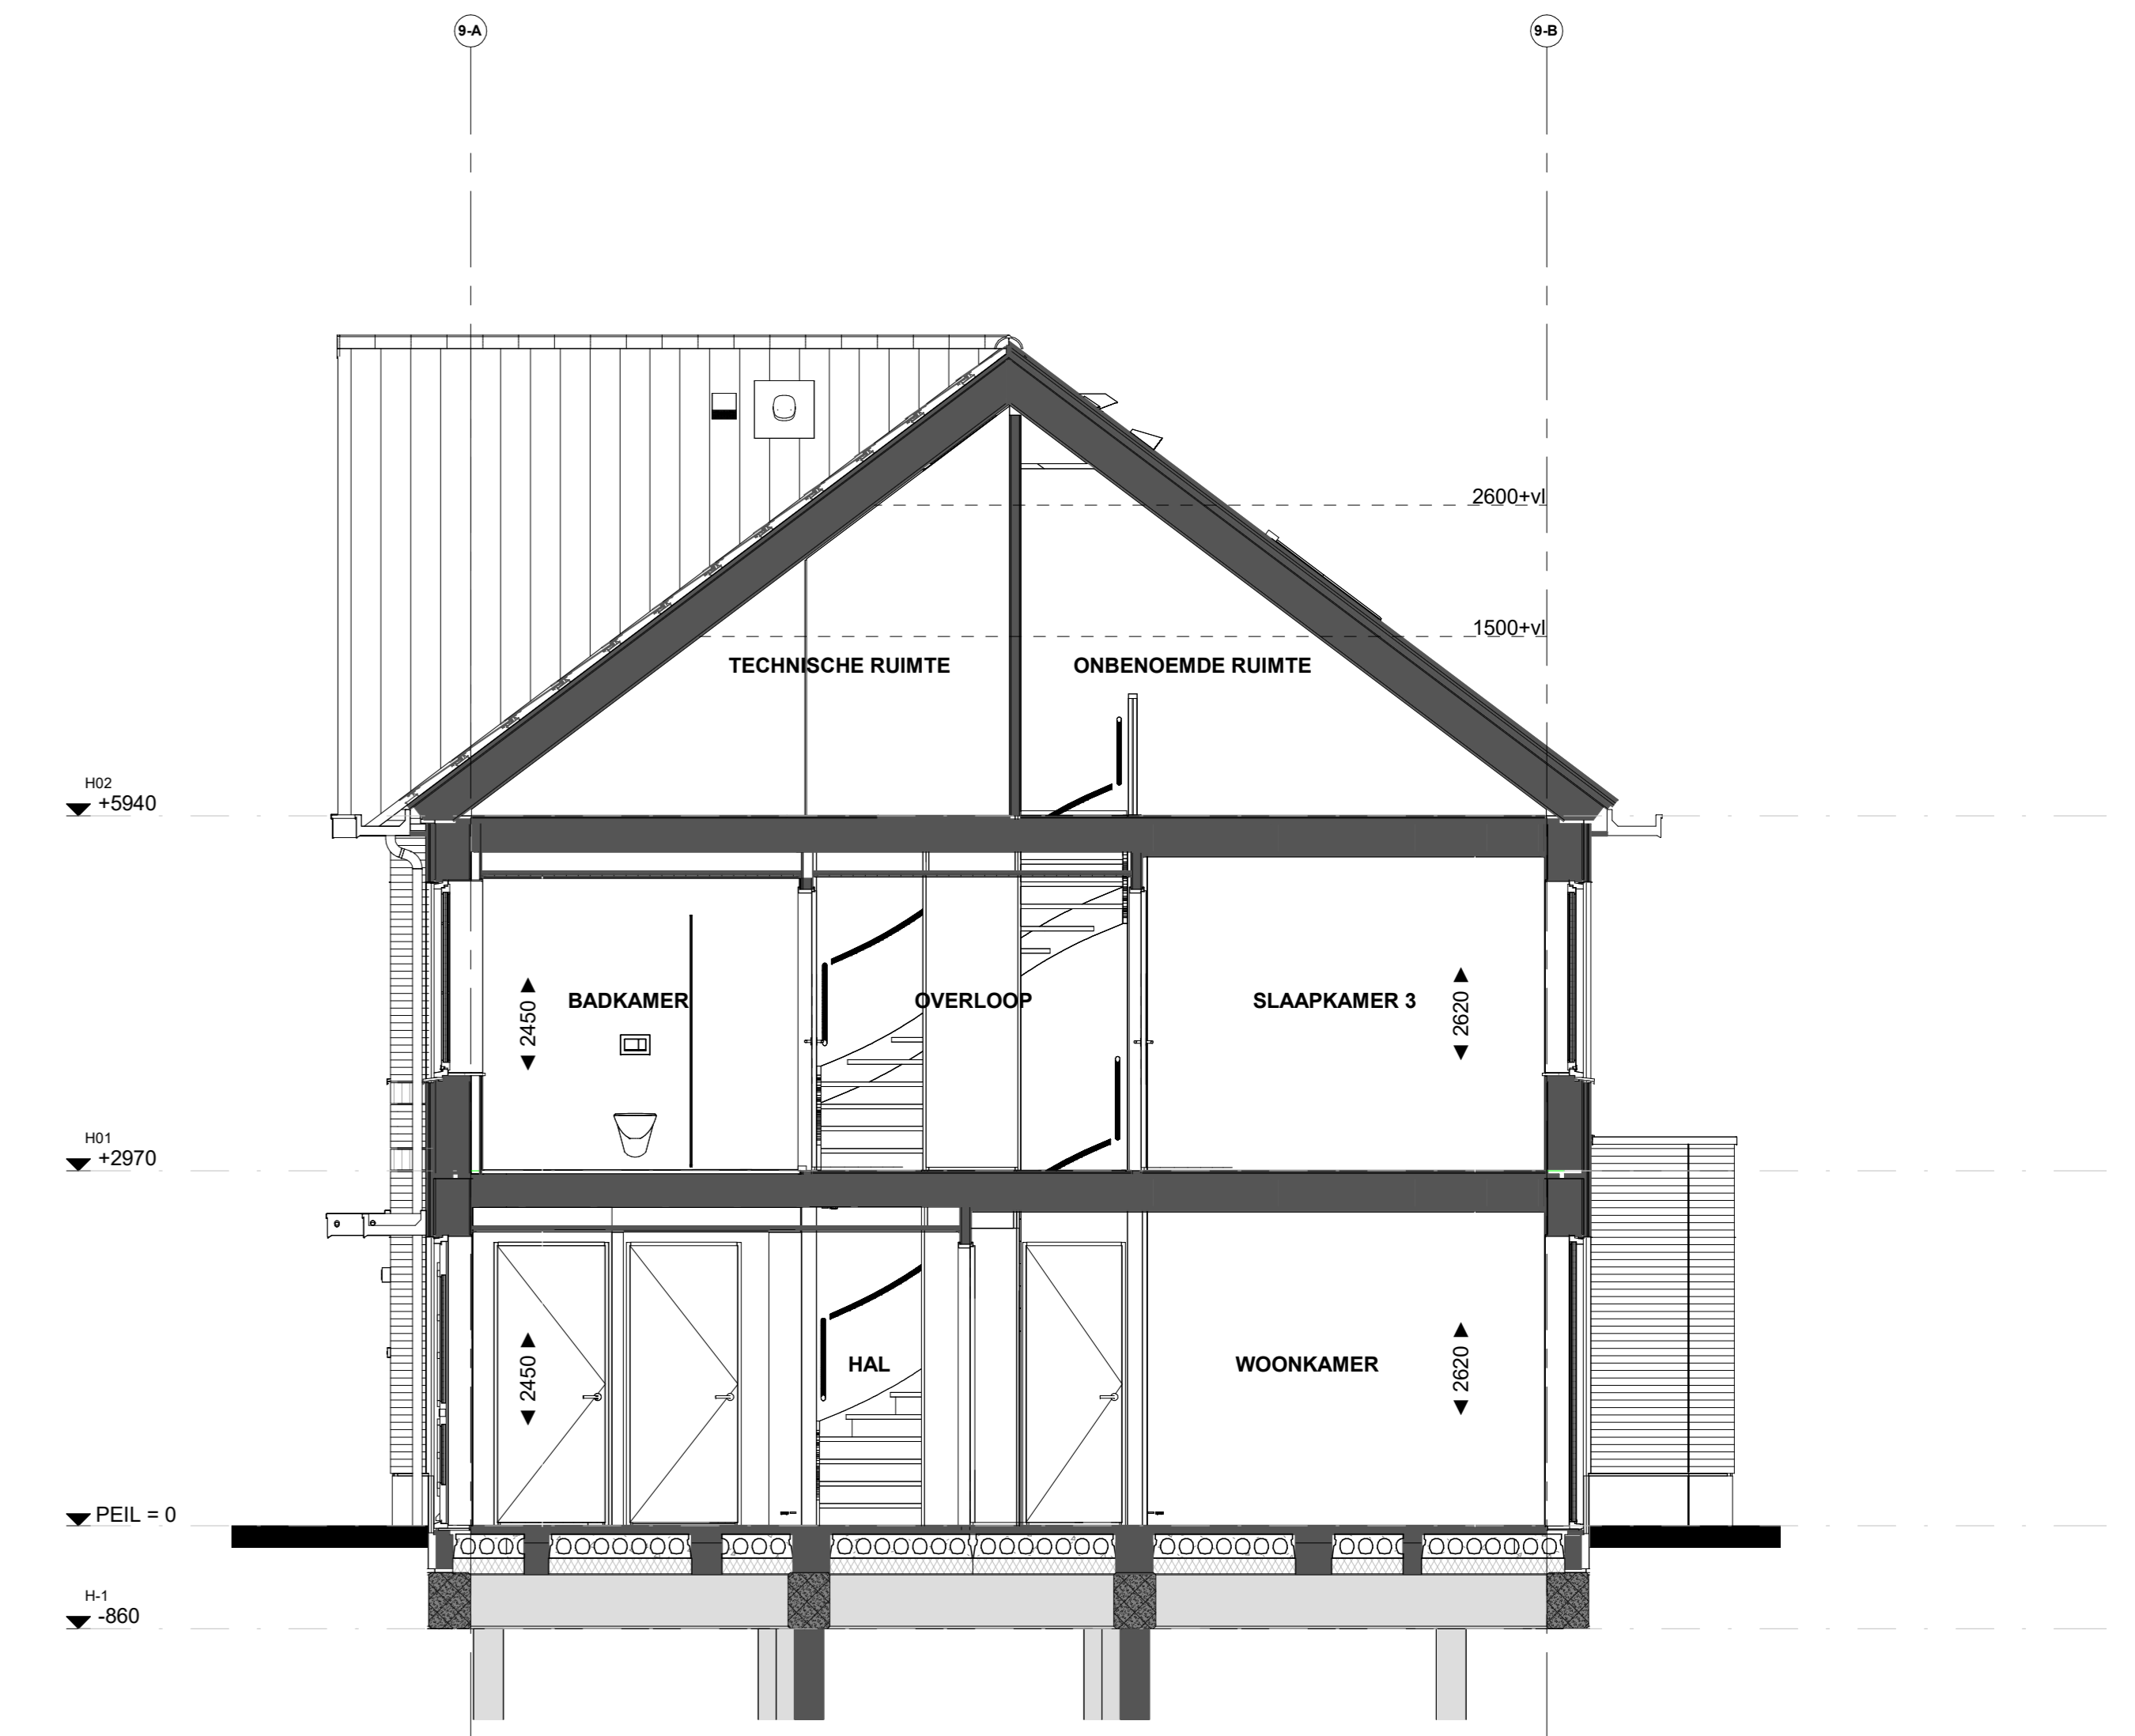


Doorsnede B49

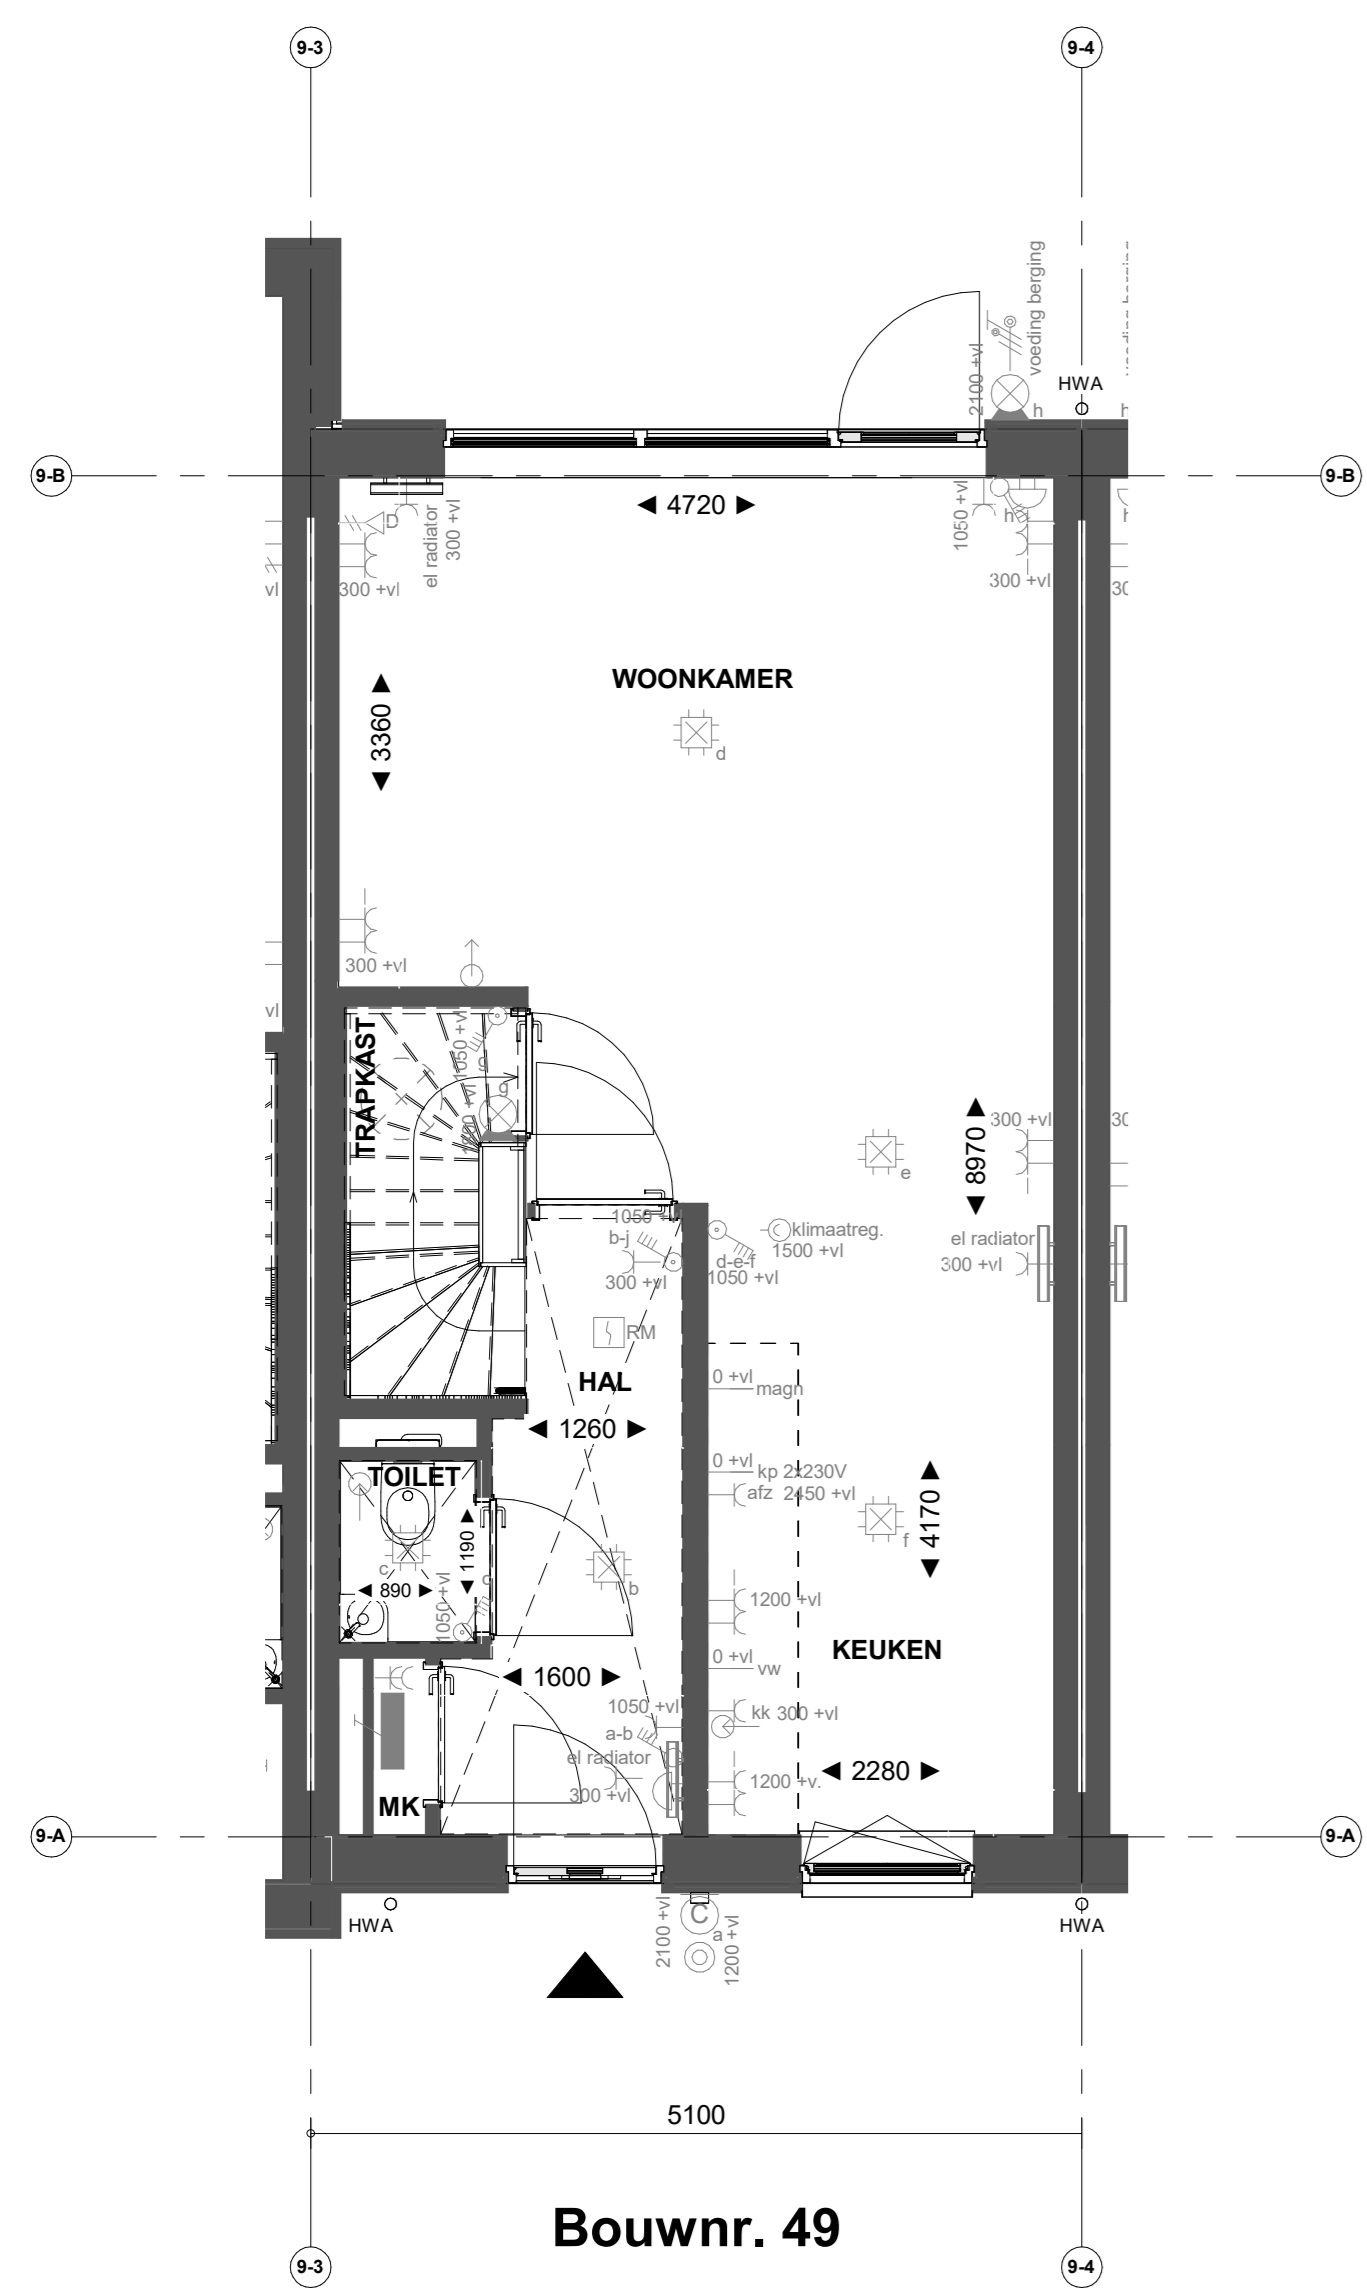


Bouwnr. 49

Begane grond

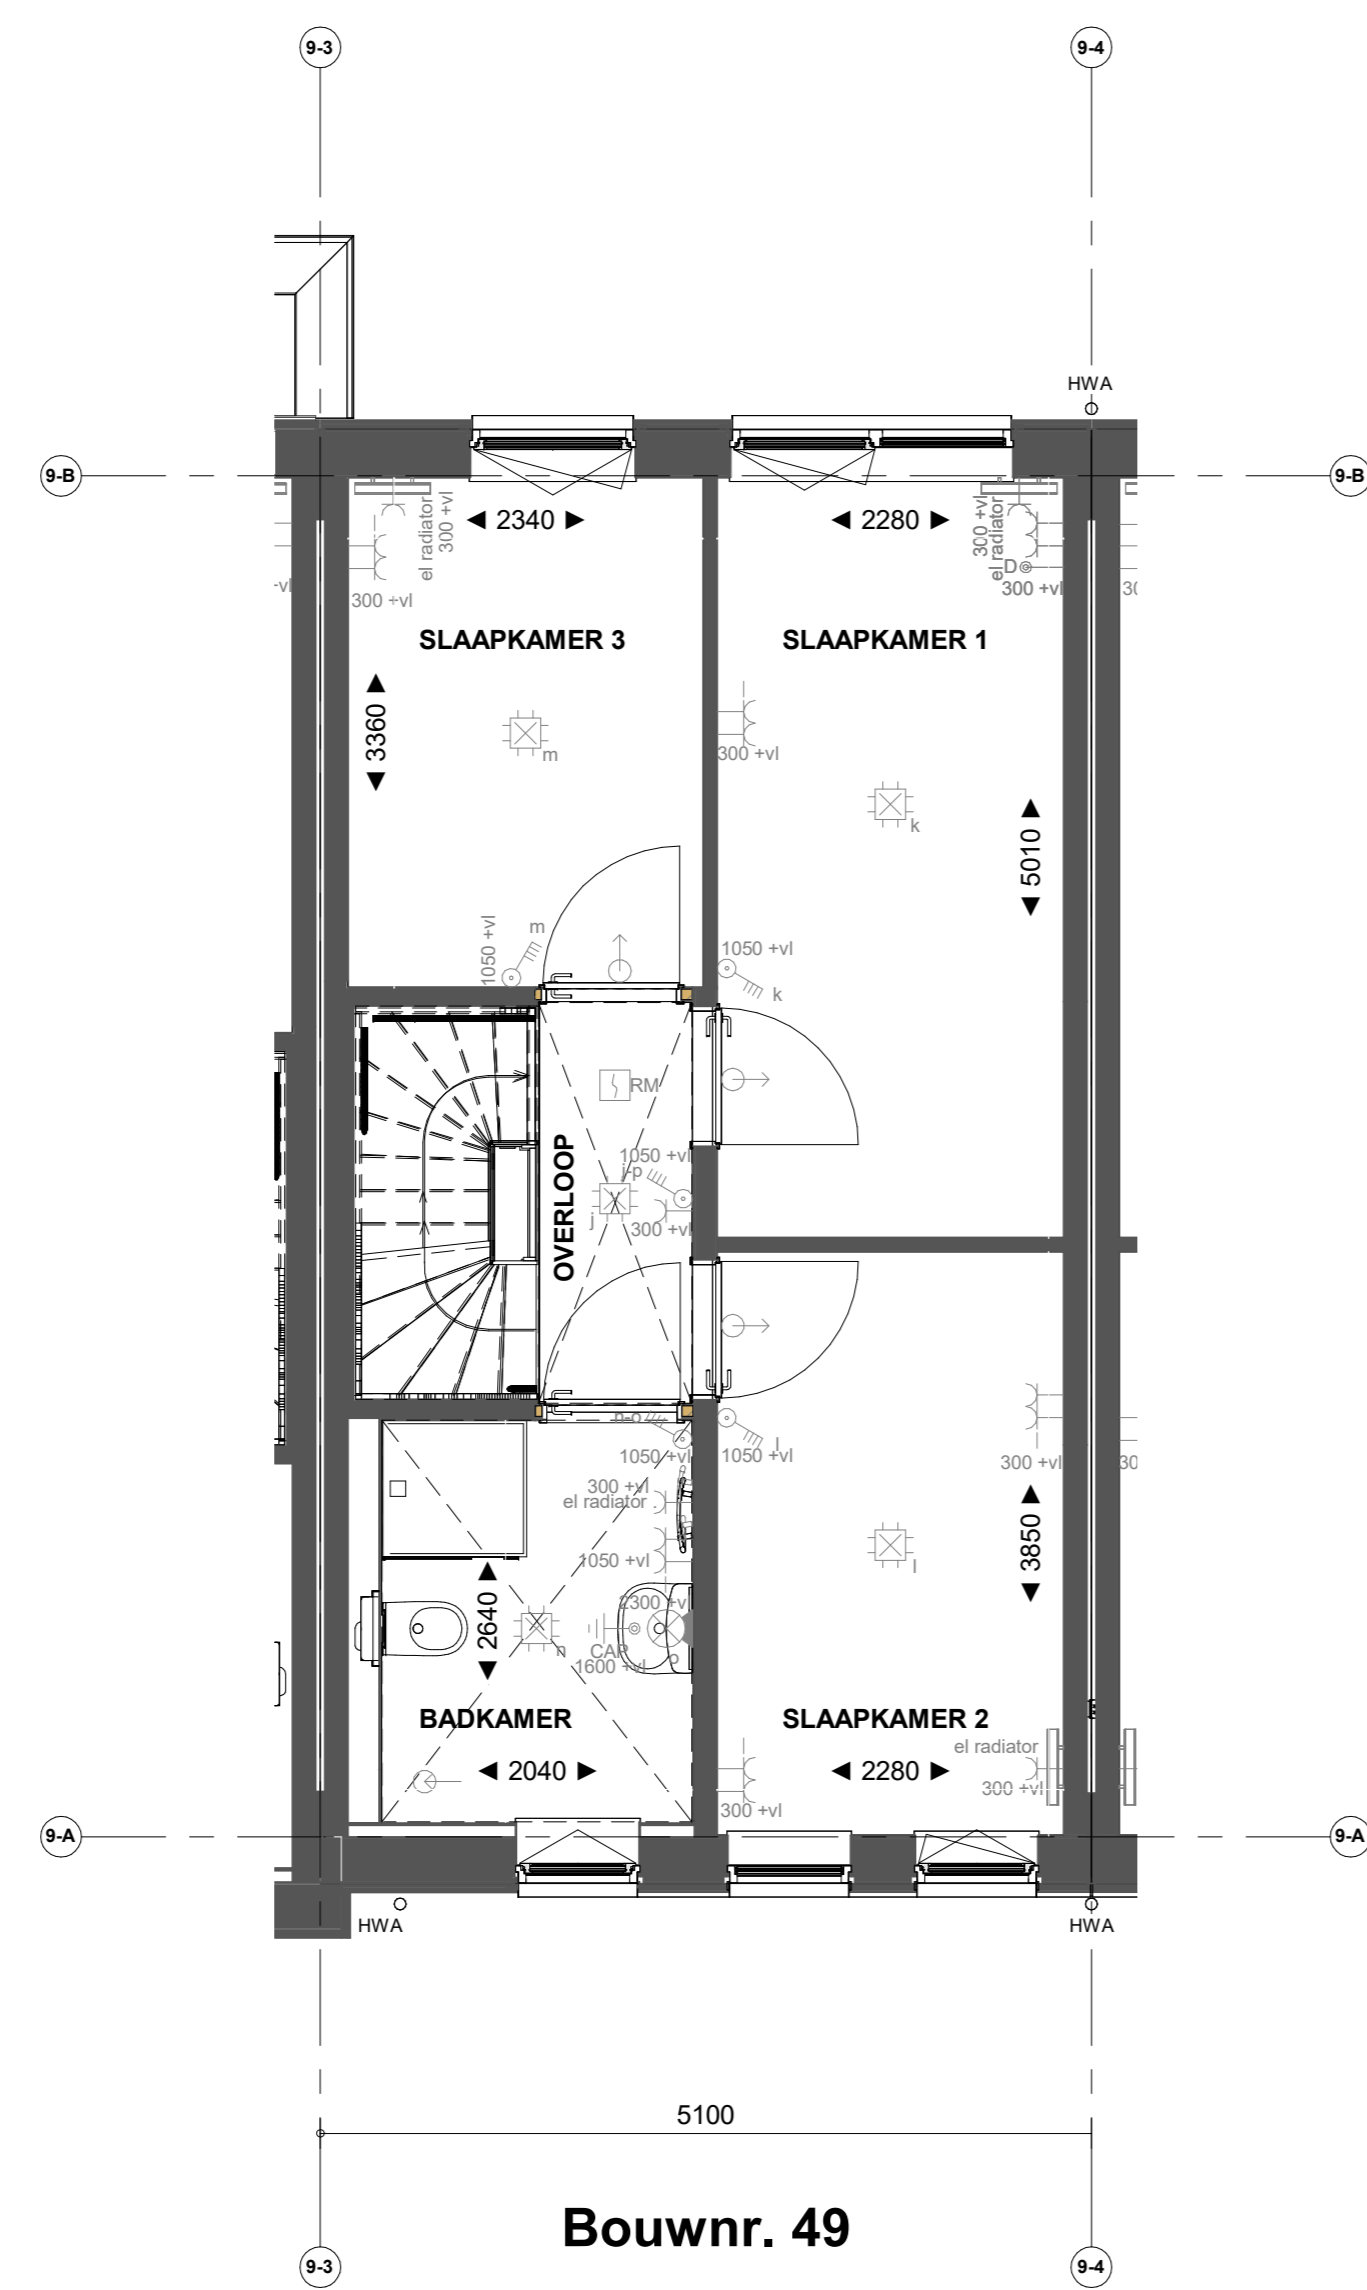


Bouwnr. 49

Eerste verdieping

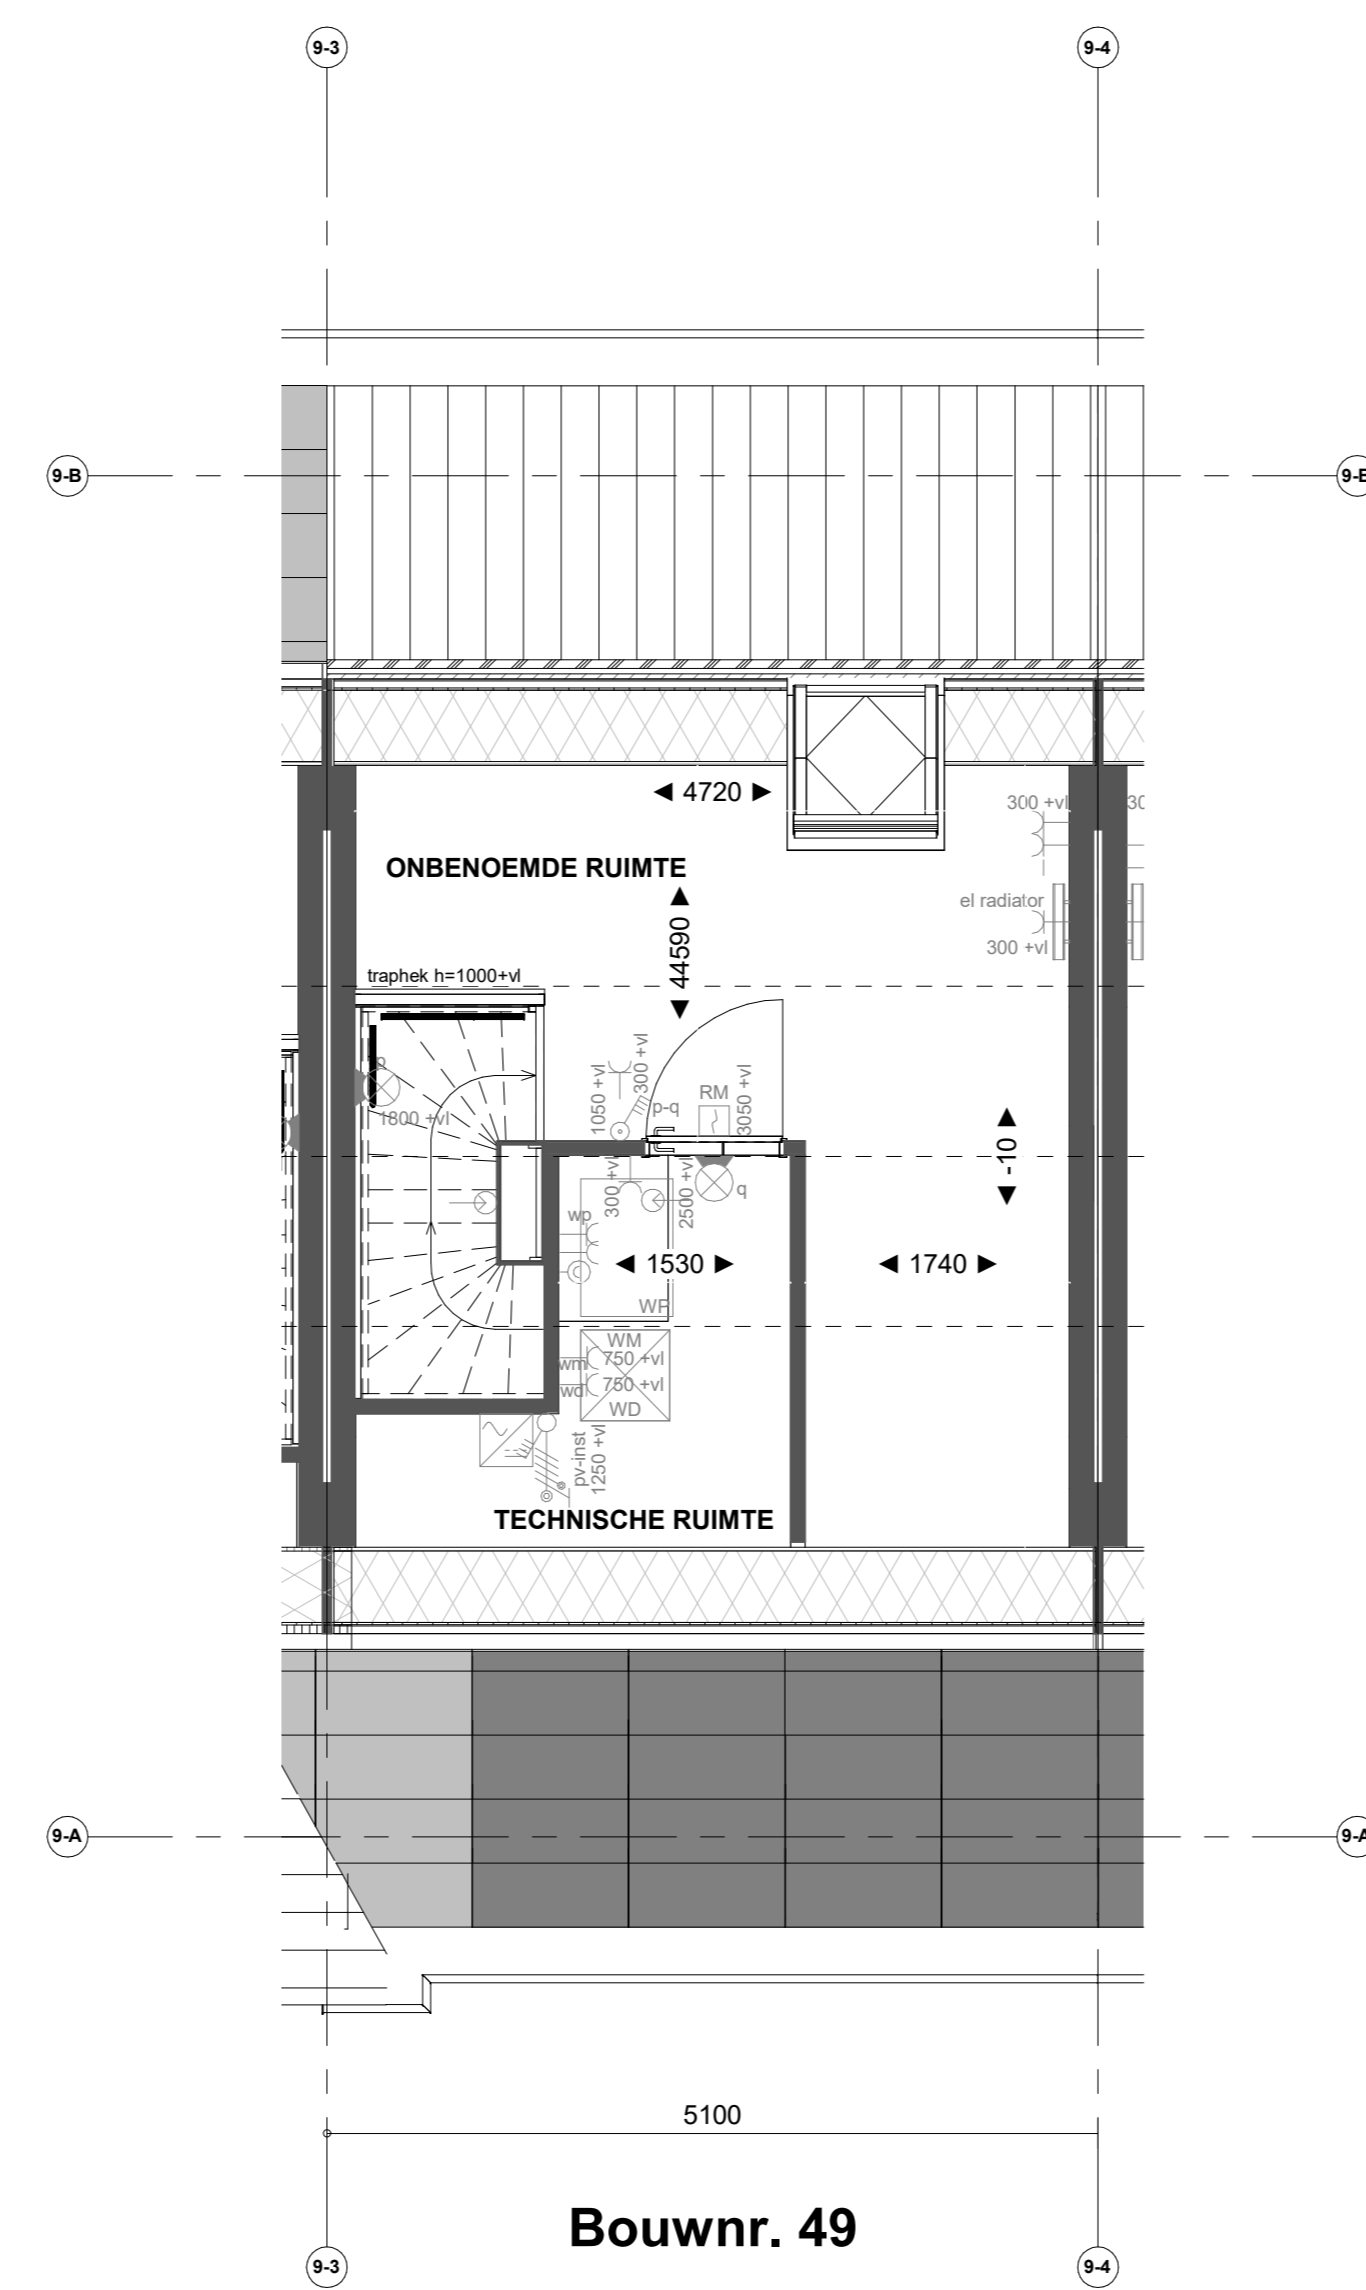

Bouwnr. 49

Tweede verdieping

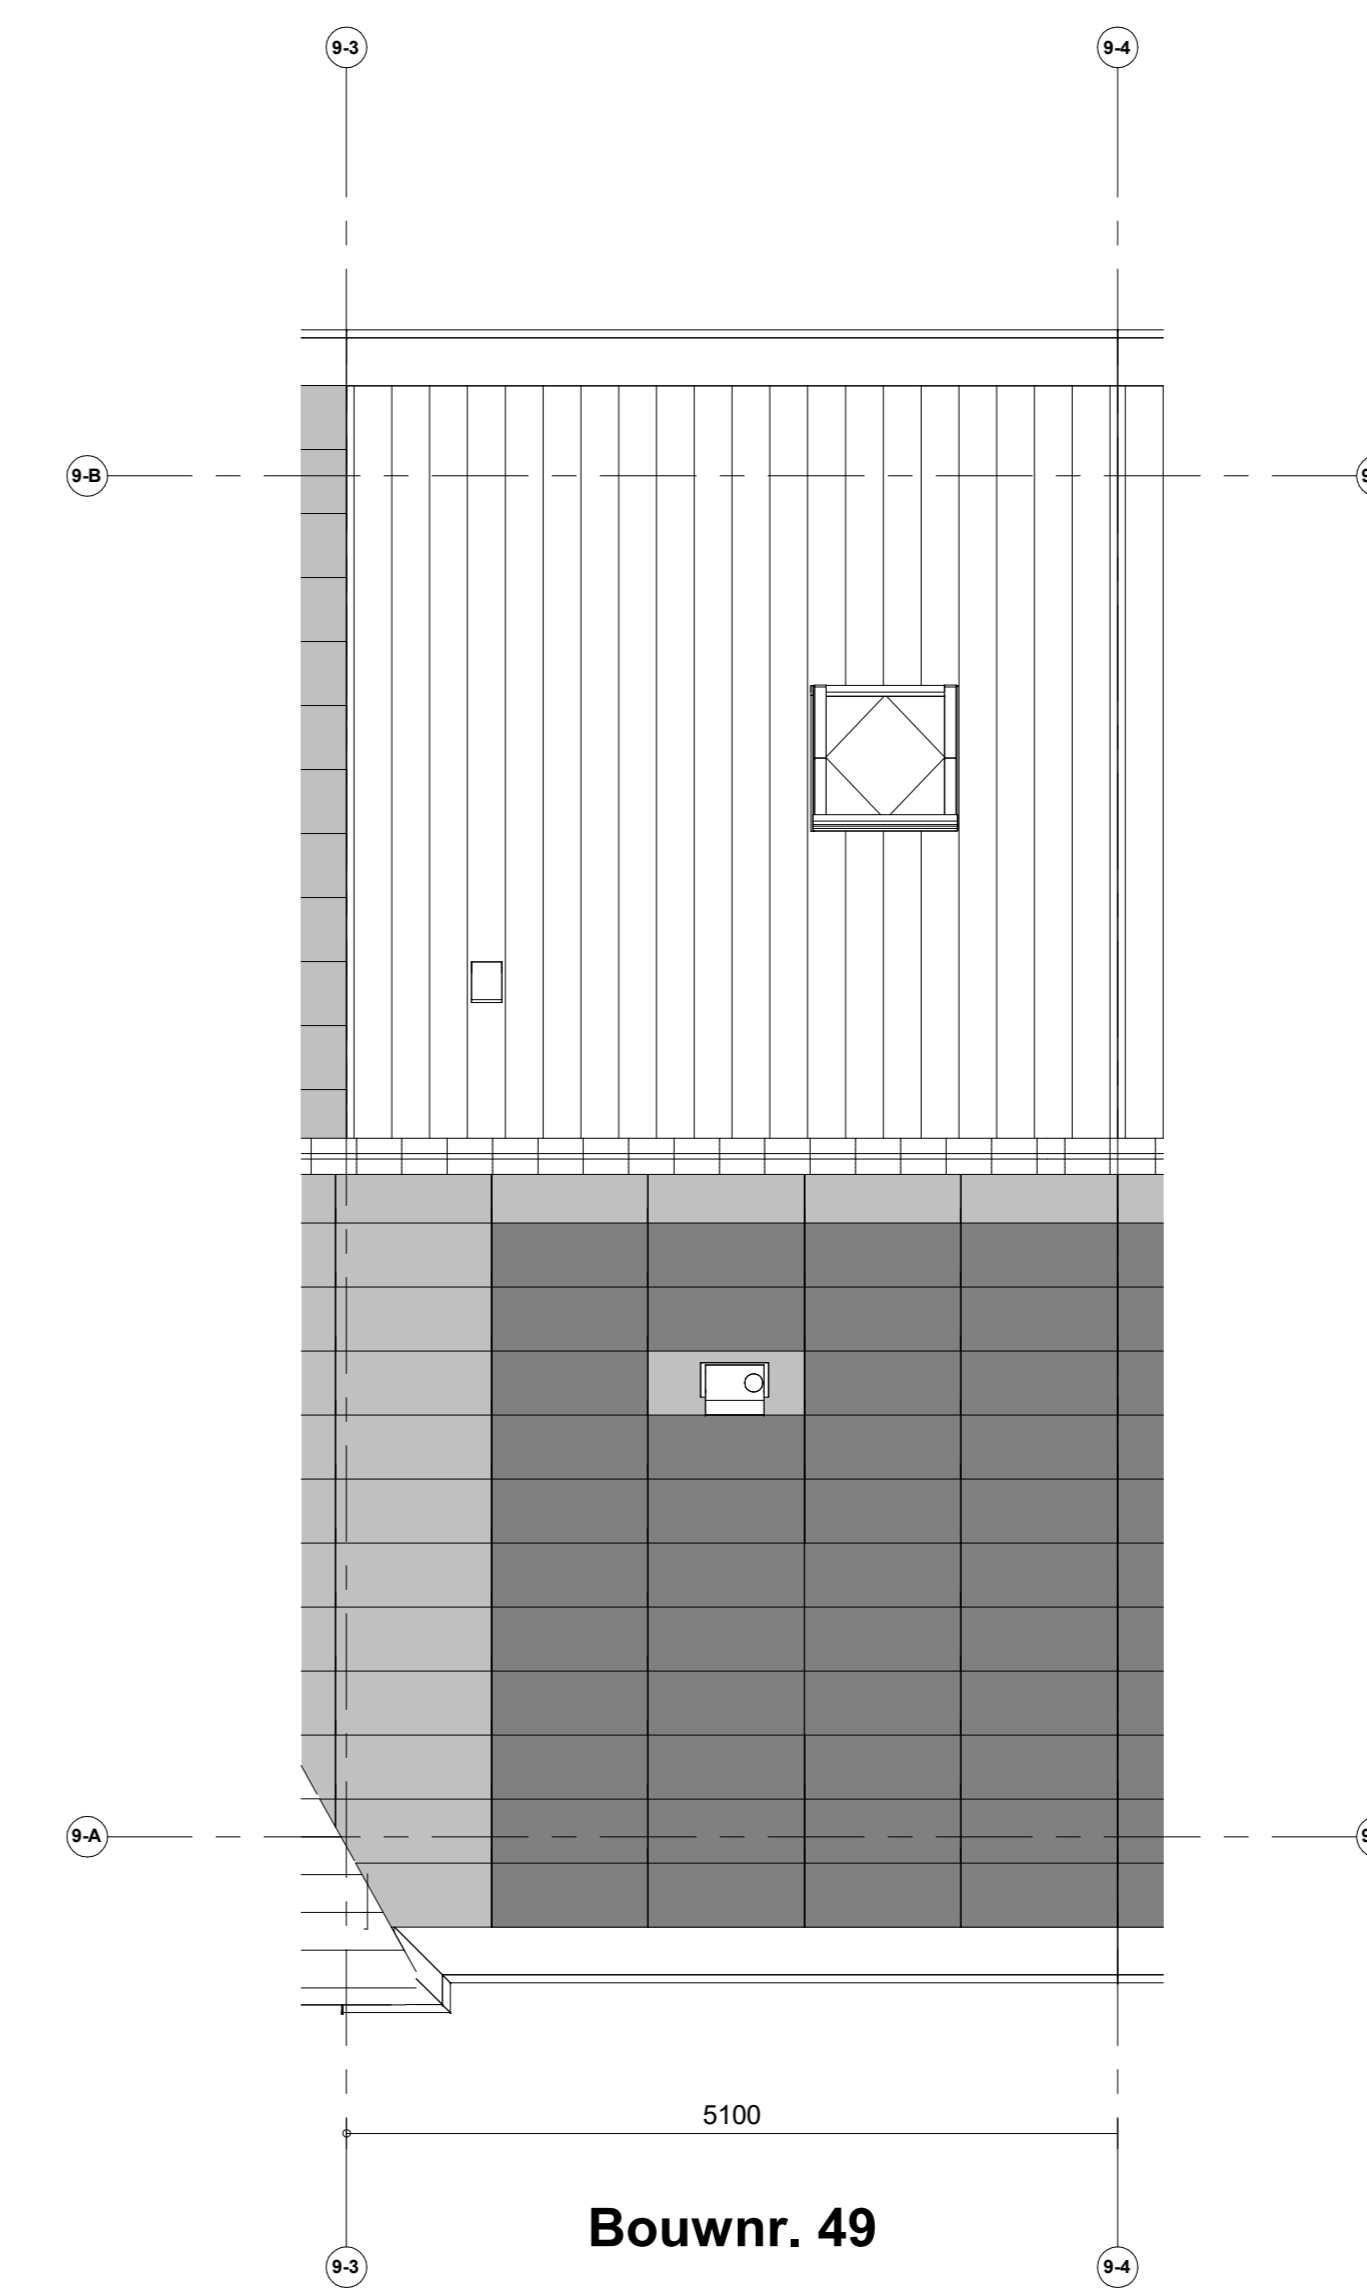

Bouwnr. 49

Dakaanzicht

- Renvoor installaties**
- Armatuur aansluiting aan buitenzijde woning, op wand, incl. armatuur
 - Aansluitpunt tlv armatuur op wand
 - Centraaldoos tlv verlichting
 - Drukknop deurbel
 - Rookmelder, optisch op lichtnet conform NEN 2555
 - Thermostaat
 - Pulschakelaar, 4-voudig
 - Pulschakelaar, 4-voudig uitgevoerd als verplaatsbare schakelaar
 - Wandcontactdoos 1-voudig tlv sturing warmtepomp
 - Wandcontactdoos 1-voudig met beschermingscontact
 - Wandcontactdoos 2-voudig met beschermingscontact, waterdicht, verticaal
 - Wandcontactdoos 2-voudig met beschermingscontact en blindplaat
 - Wandcontactdoos 2-voudig met beschermingscontact en pulschakelaar 4-voudig
 - Wandcontactdoos 2-voudig met beschermingscontact en 2-voudig data-aansluitpunt afgemonteerd
 - Wandcontactdoos 2-voudig met beschermingscontact en bedrade voorziening voor 2-voudig data-aansluitpunt, niet afgemonteerd
 - Buzzer tlv deurbel signaal en pulschakelaar 4-voudig en wandcontactdoos 1-voudig met beschermingscontact
 - Verdelingsrichting
 - Centraal aardingspunt
 - Hoofdaardpunt in meterkast
 - Aansluitpunt 1 fase, nul en beschermingscontact
 - Aansluitpunt 3 fase, nul en beschermingscontact met werkschakelaar tlv pv-install.
 - Omvormer PV-installatie
 - Opstelpaats elektrische radiator
 - Inbouwpunt installaties
 - Afzuigpunt installaties

- Renvoor Bouwkundig**
- HWA Herenwaterdicht
 - X-roof paneel
 - X-roof paneel
 - X-roof paneel
 - Entree symbool
 - Koppelaar
 - Veermeekast
 - Gevoelmeekast

Nieuw Boekhorst

NIEUW BOEKHORST FASE 1

VERKOOPTEKENING TYPE HAZELAAR
Verkooptekening B49

Formaat: A0
 Schaal: 1:50
 Datum: 21-03-2024
 Versienummer: 1.0
 Tekeningnummer: WK-B49

www.nieuwboekhorst.nl

heijmans