



Bouwnr. 52

Voorgevel

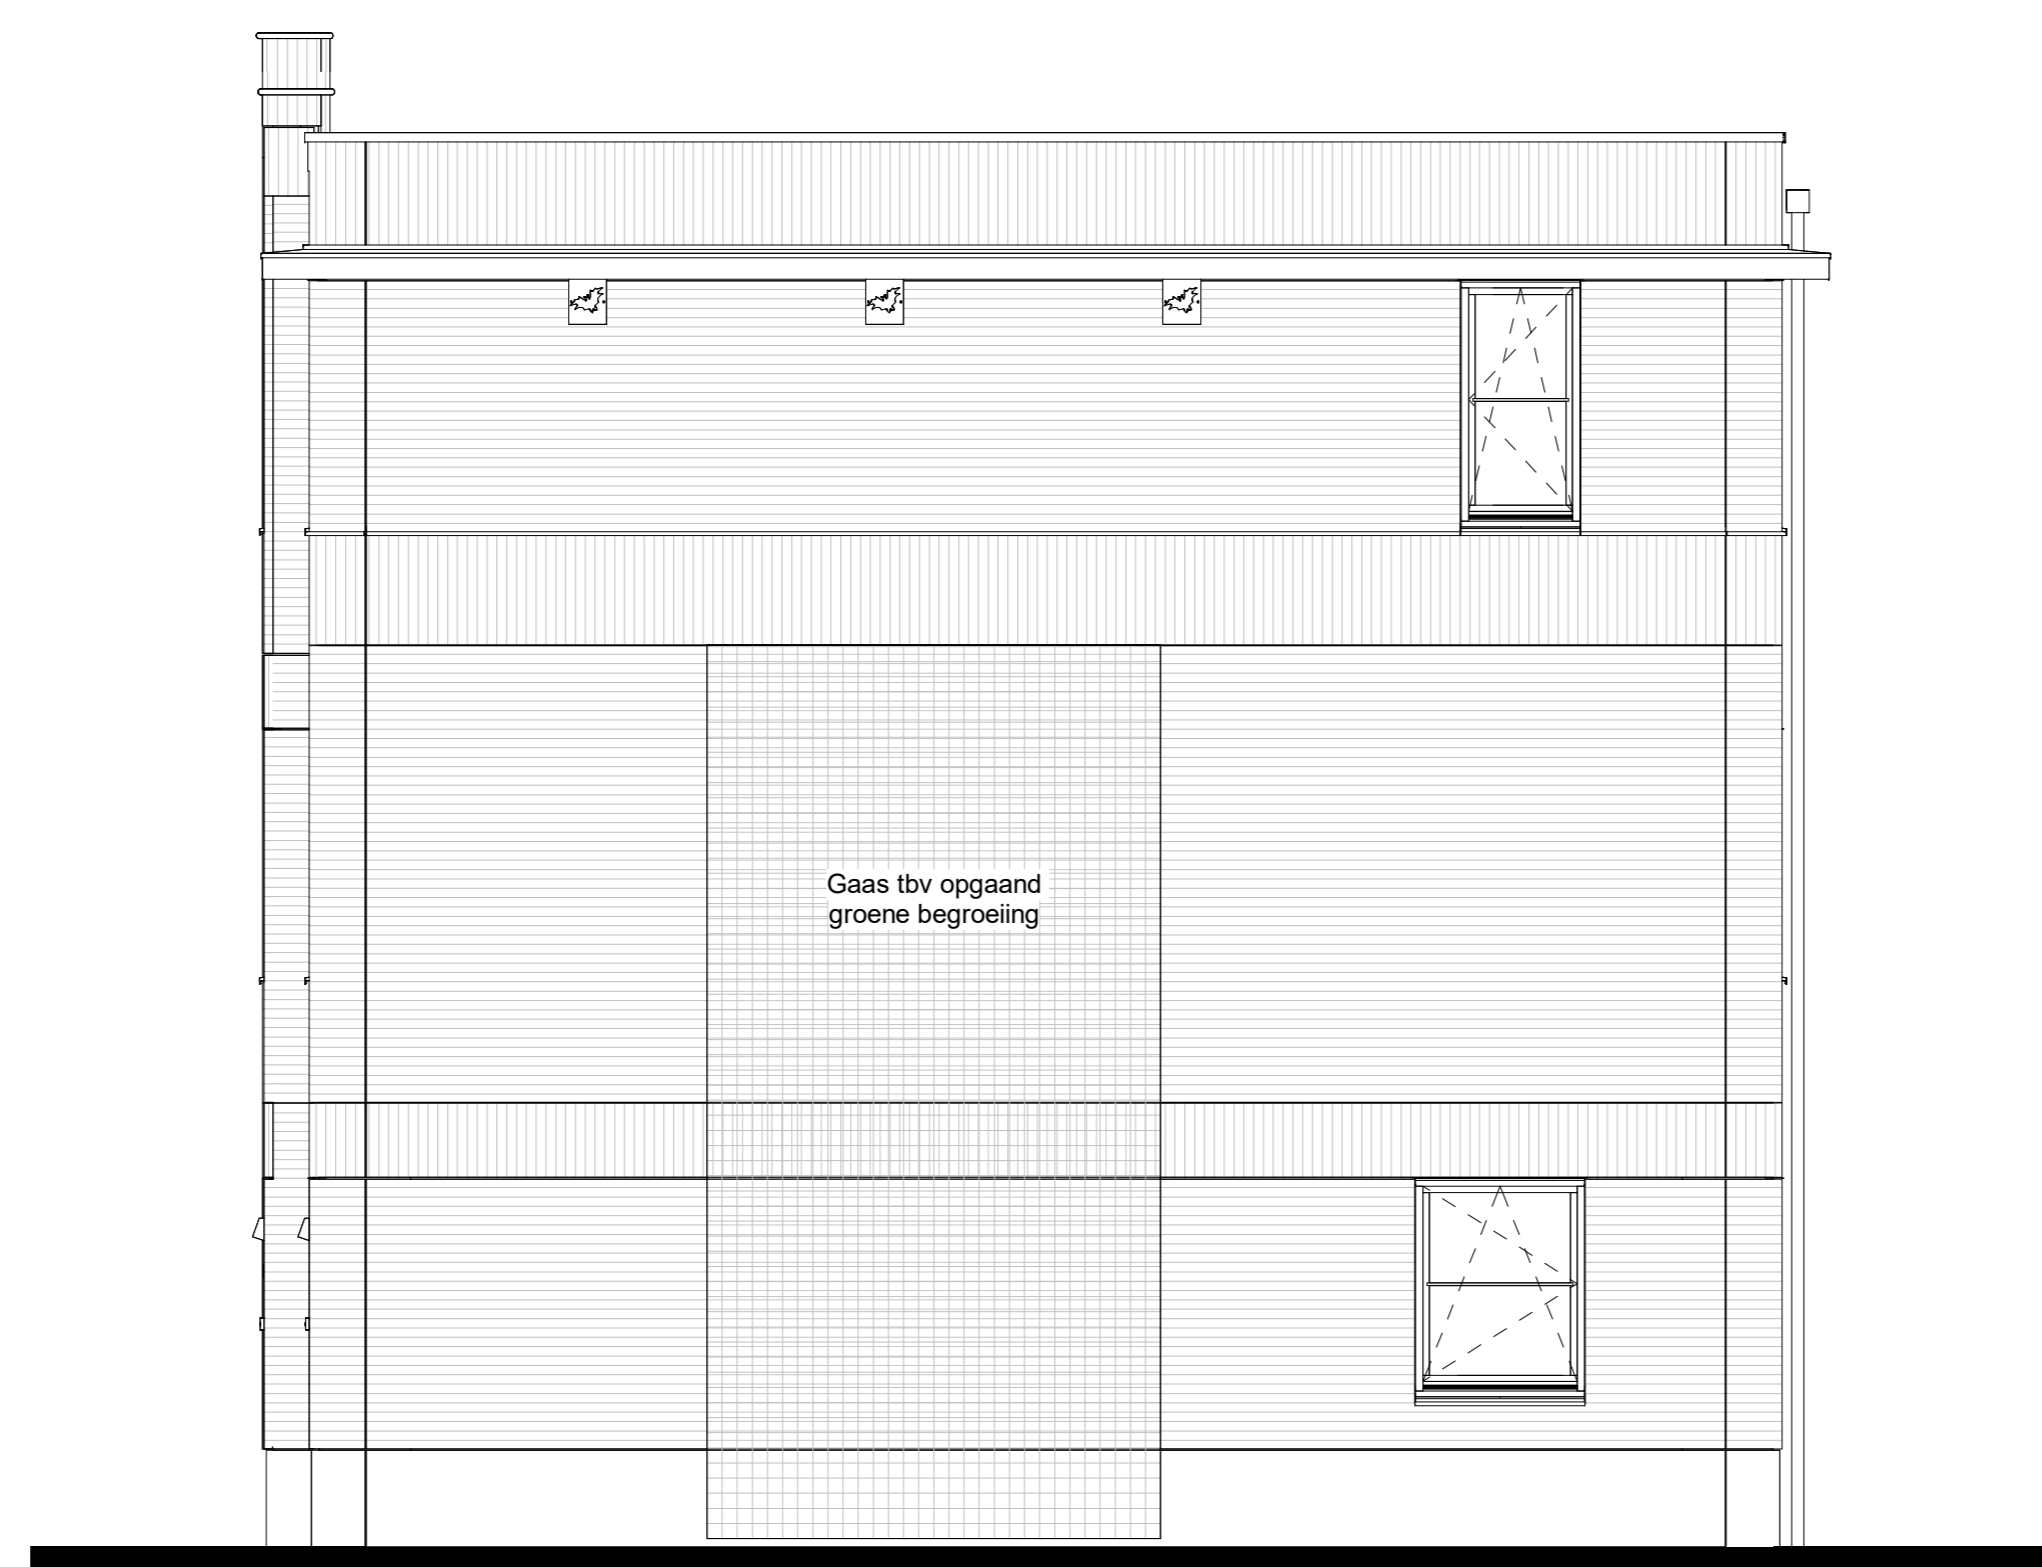


Bouwnr. 52

Rechtergevel

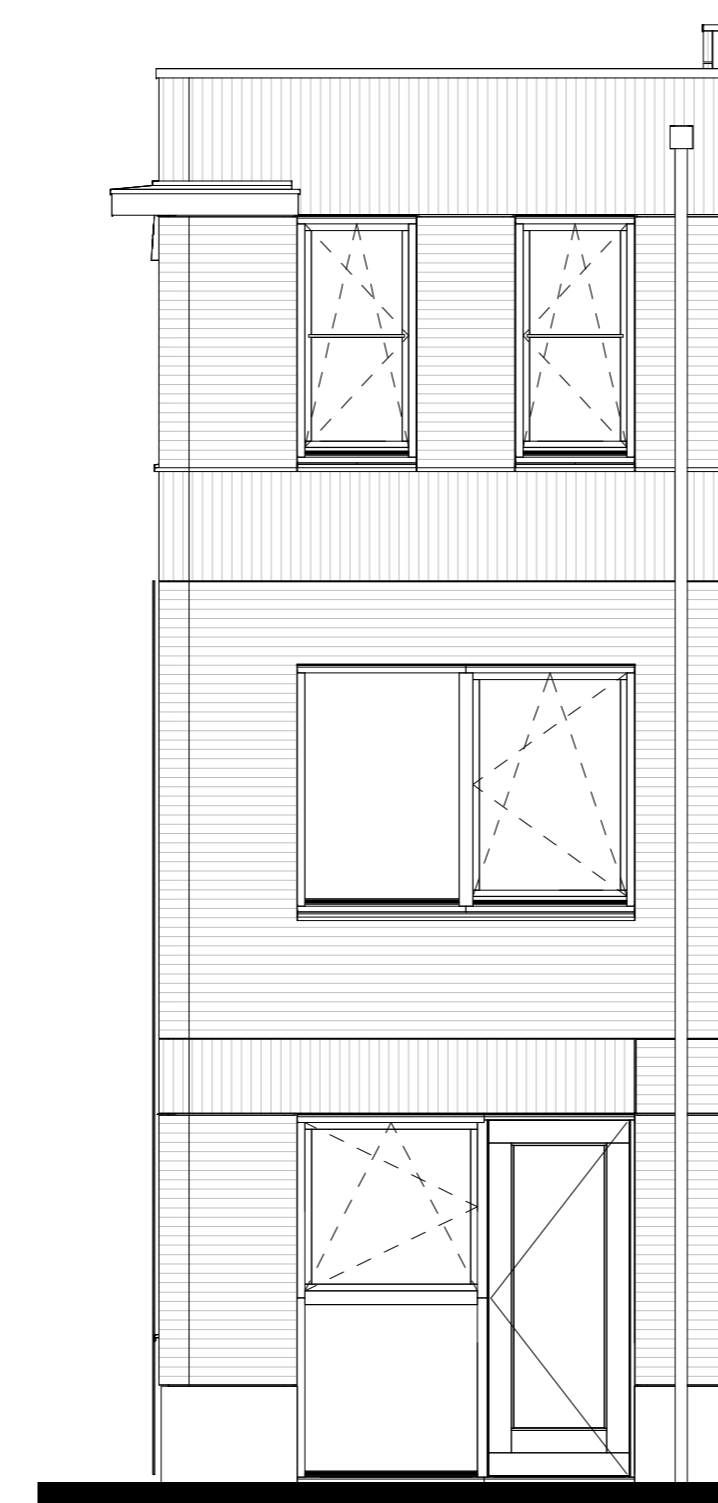


Bouwnr. 52

Achtergevel

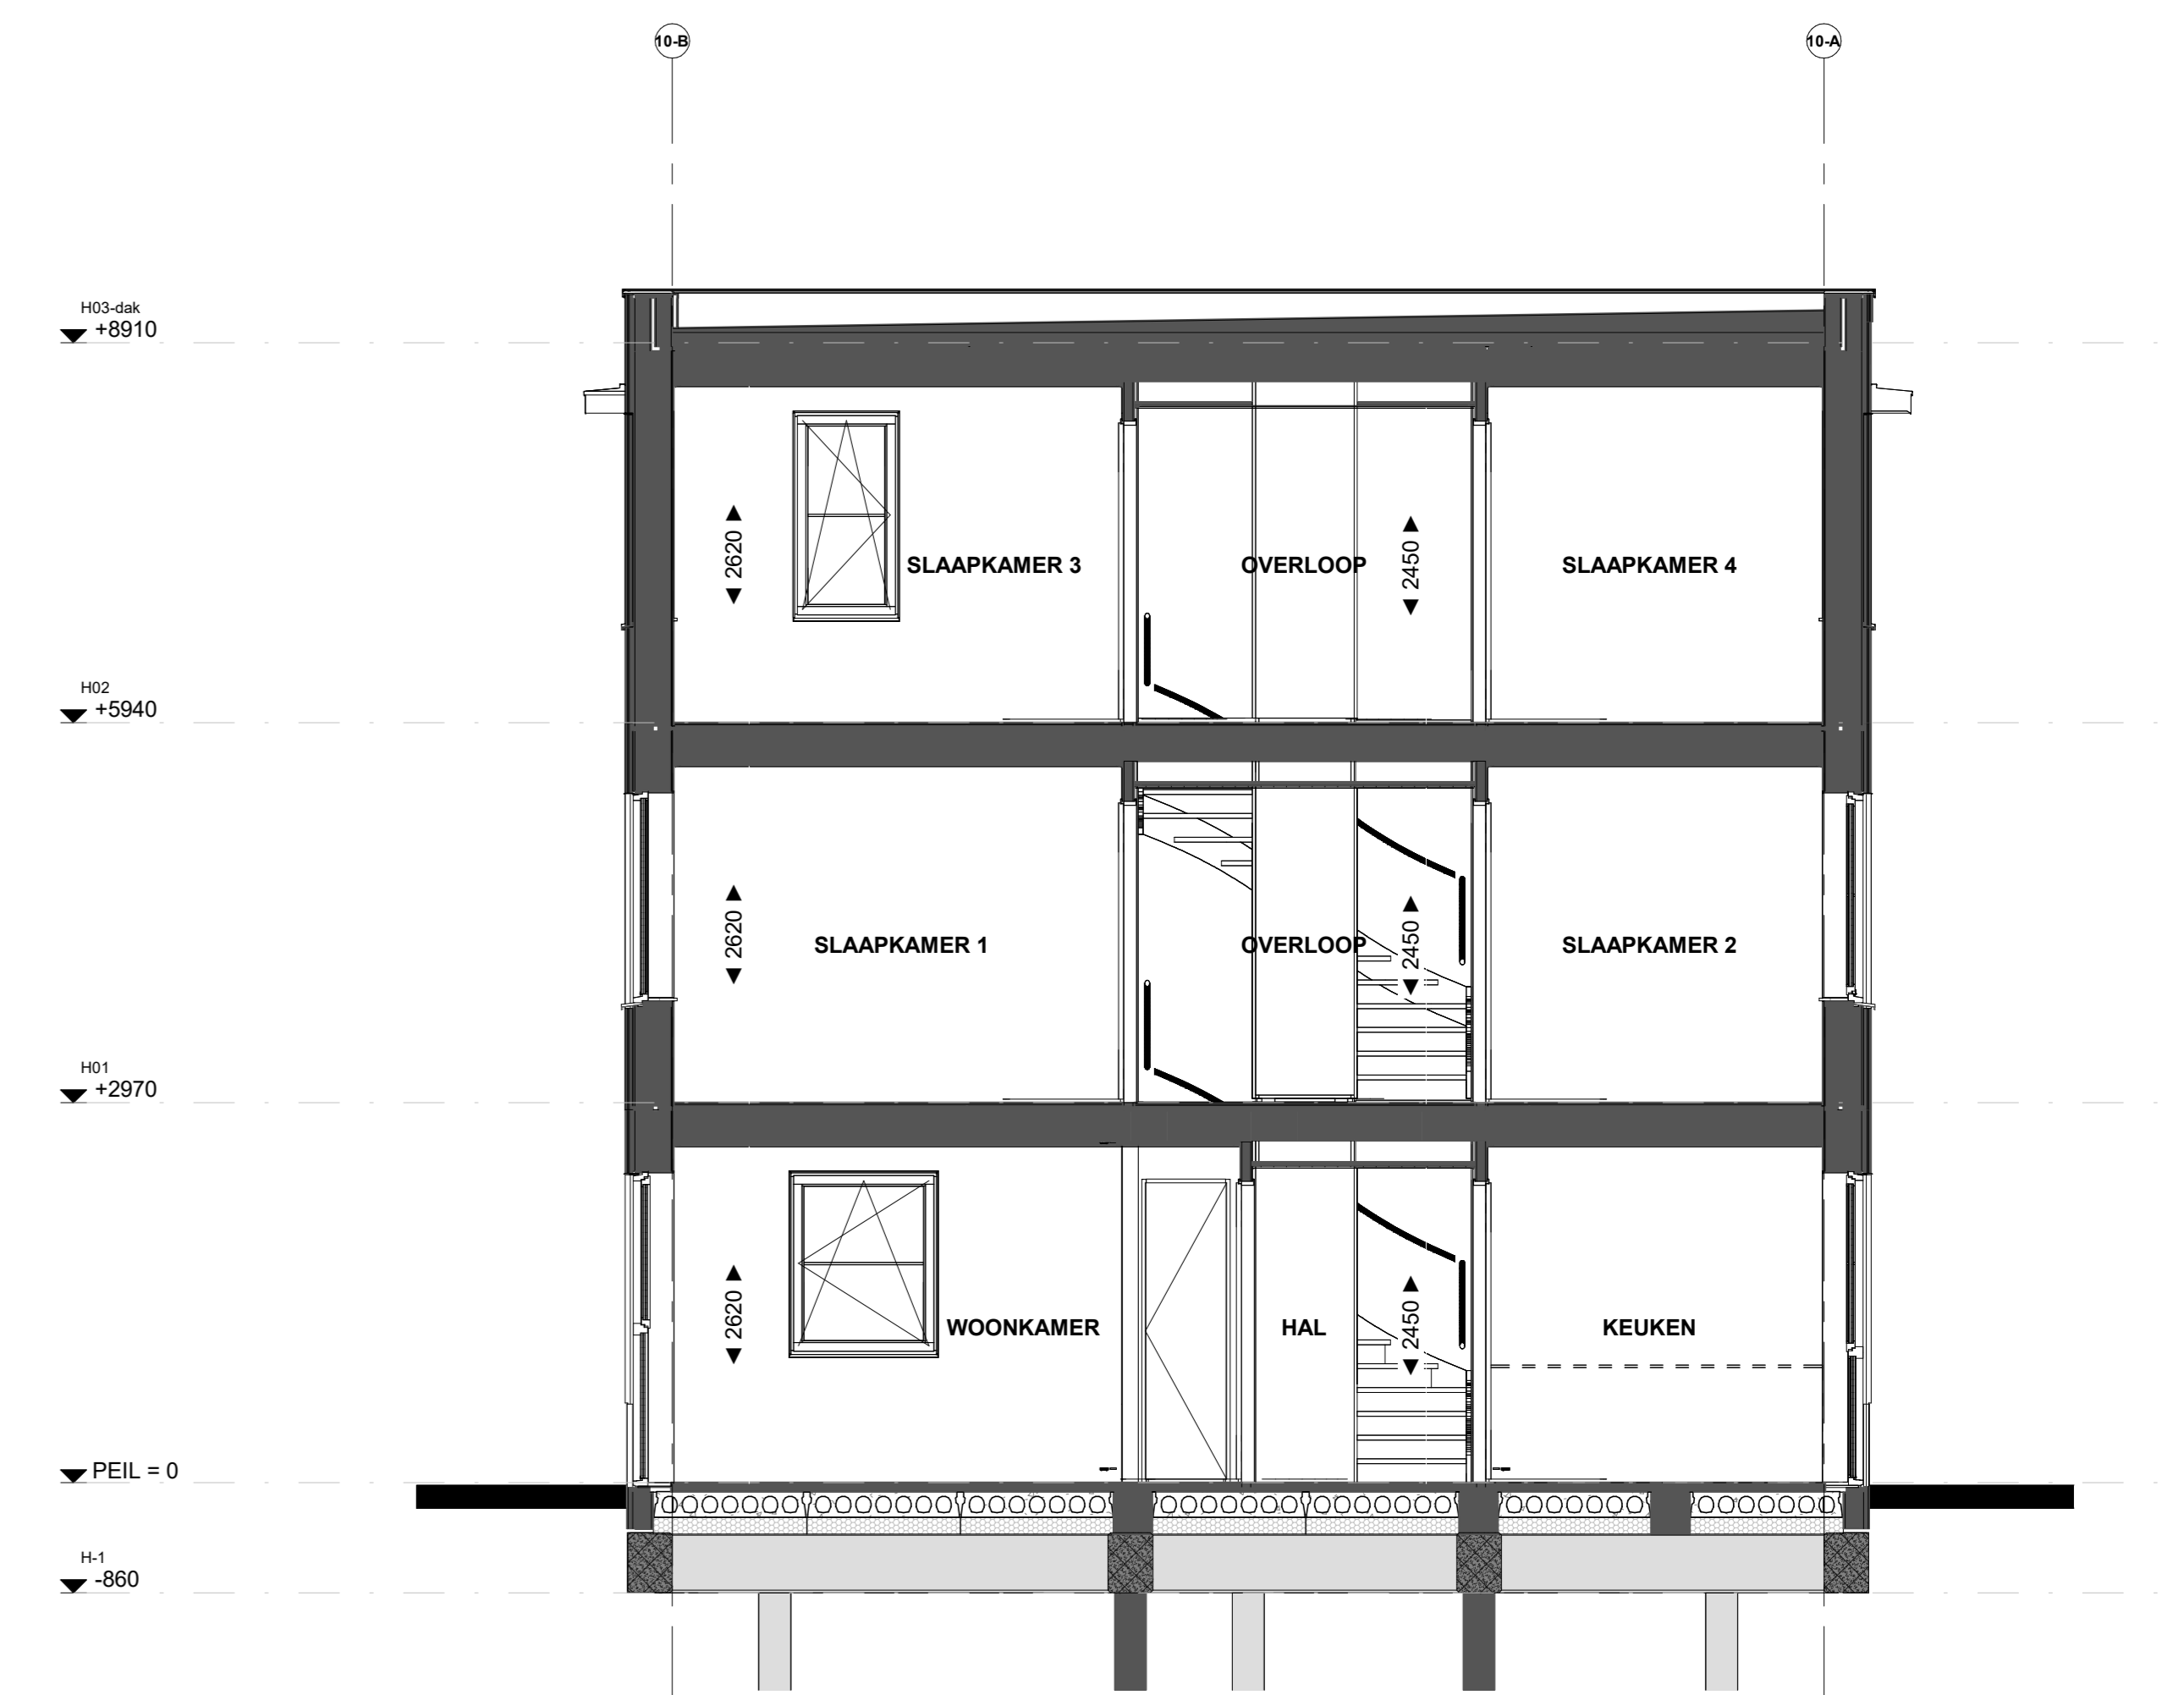


Doorsnede B52

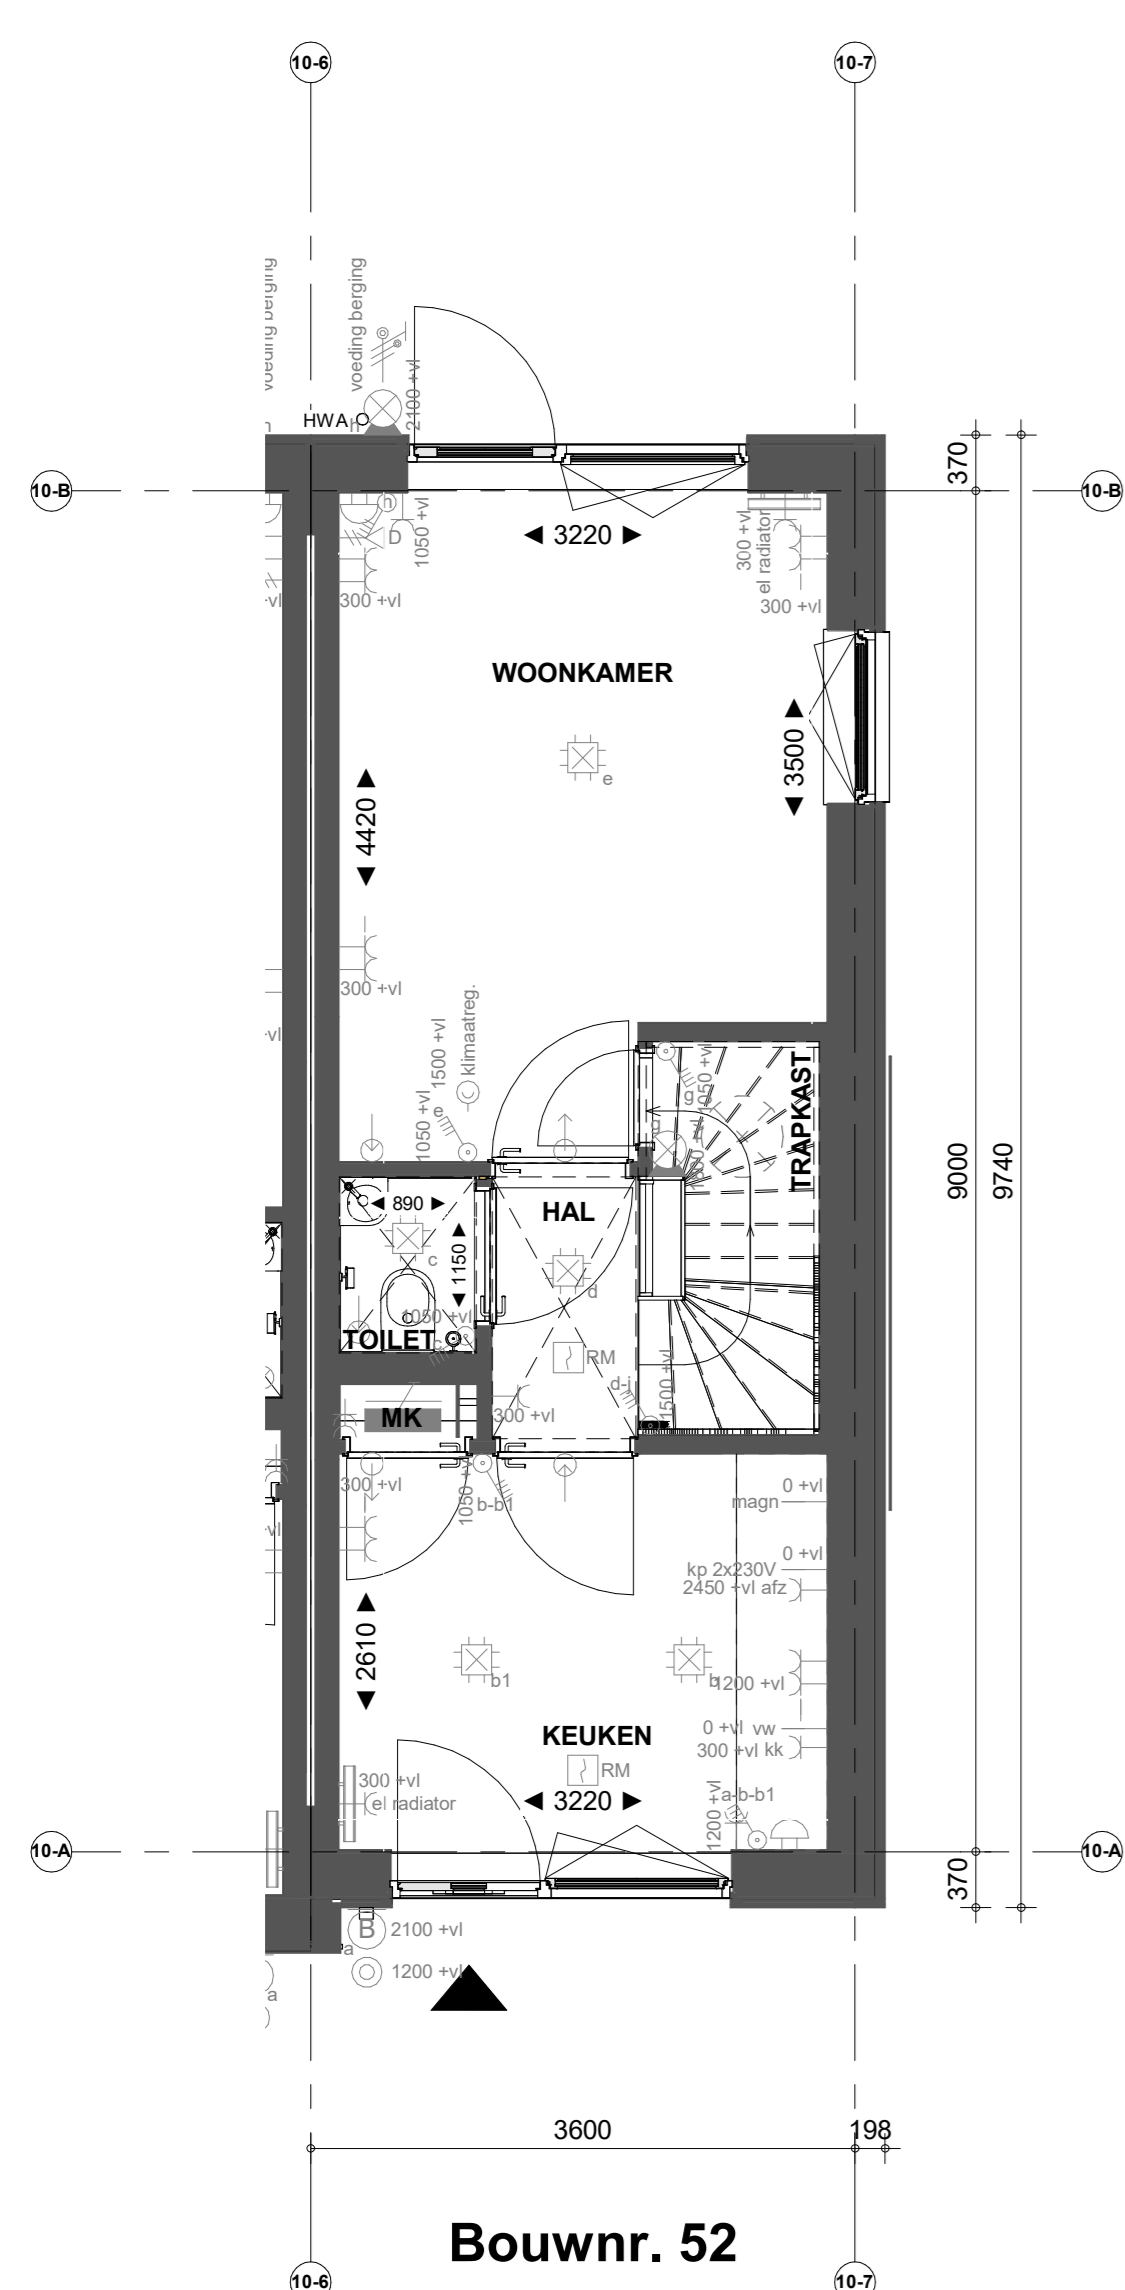


Bouwnr. 52

Begane grond

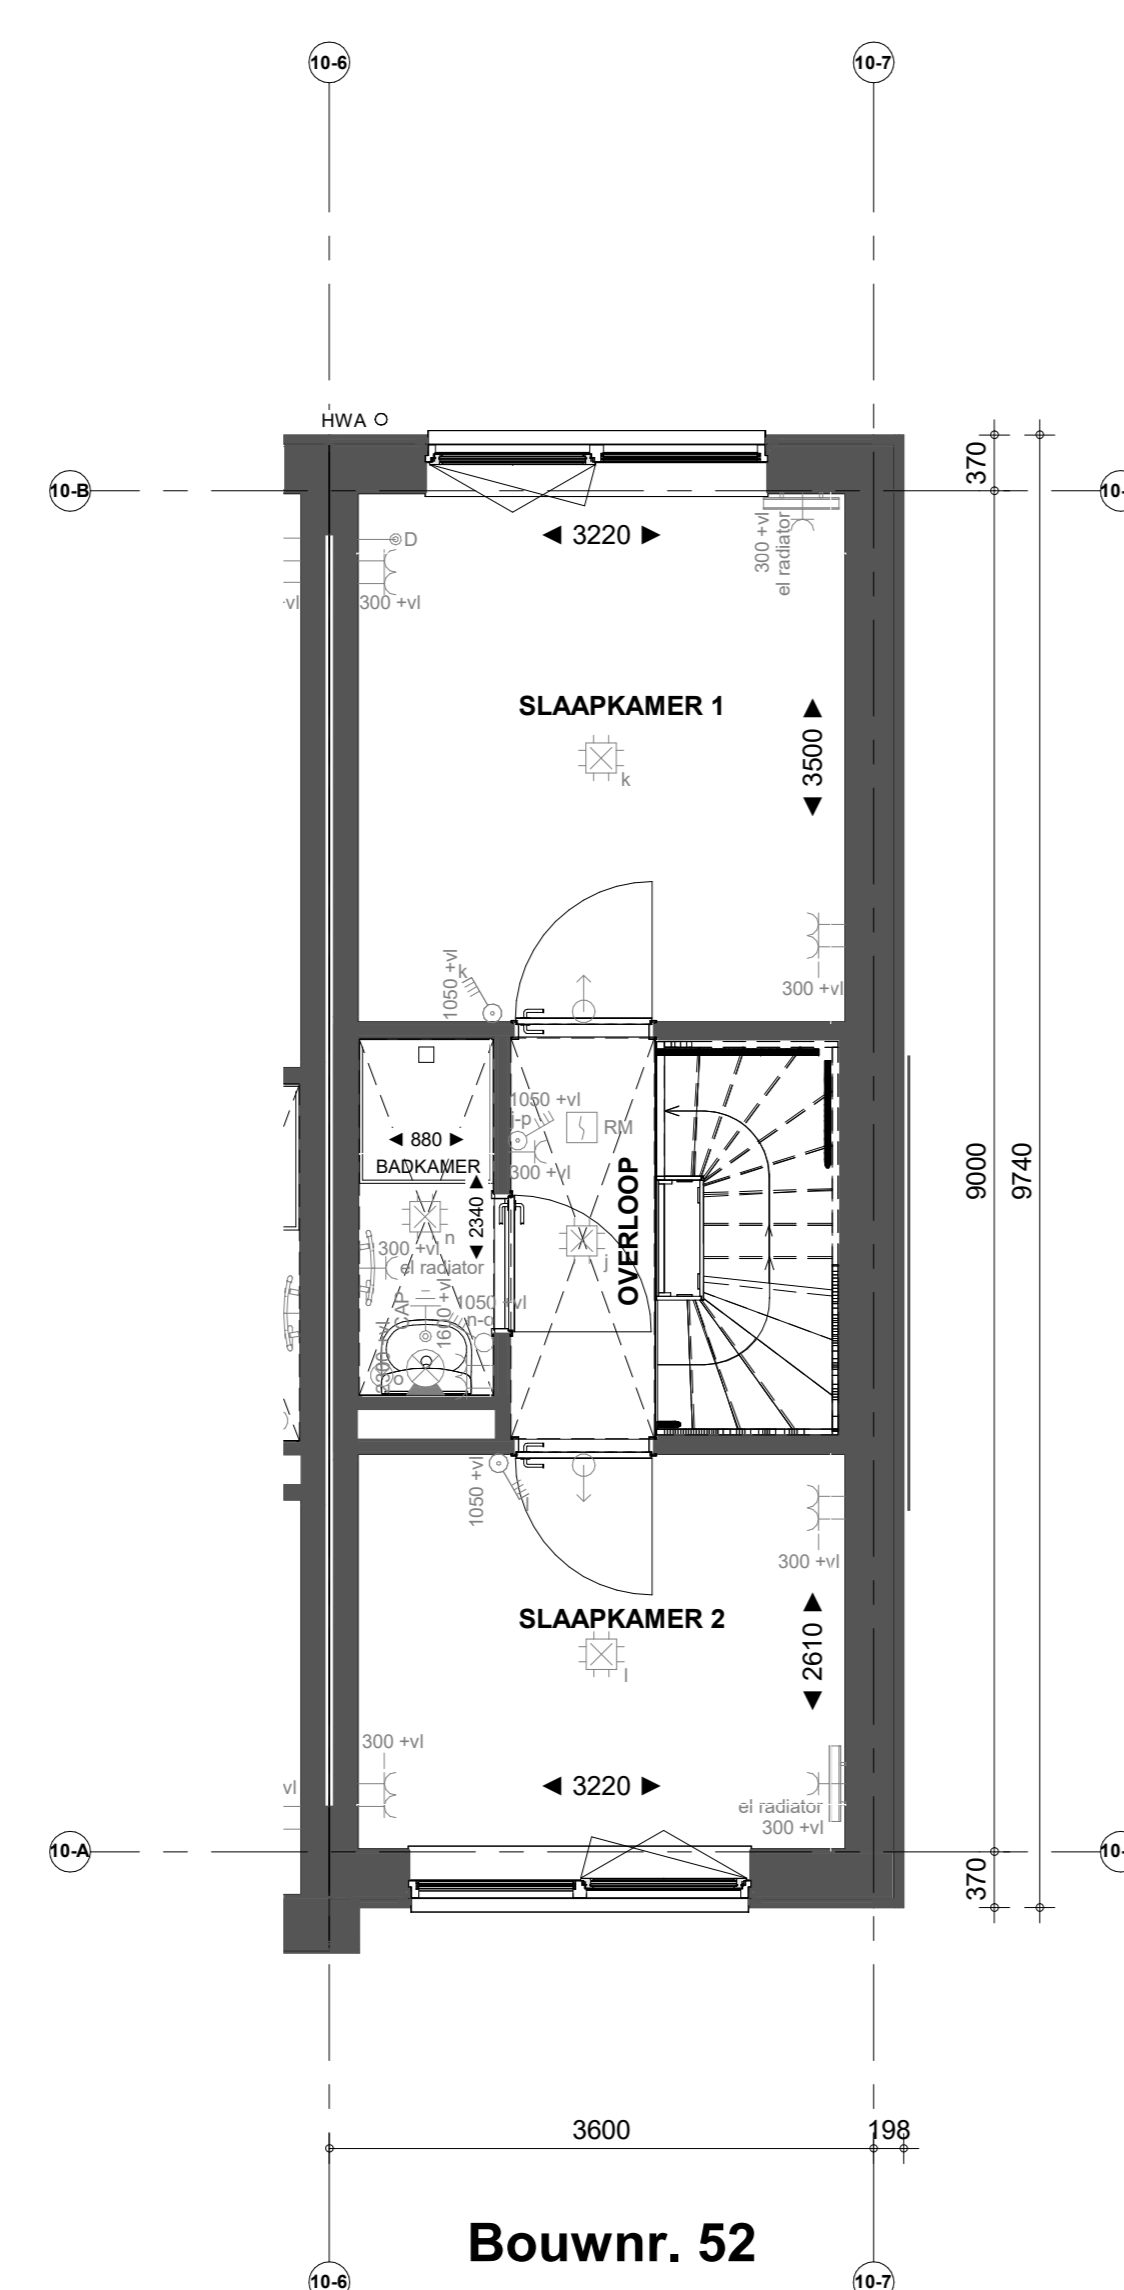


Bouwnr. 52

Eerste verdieping

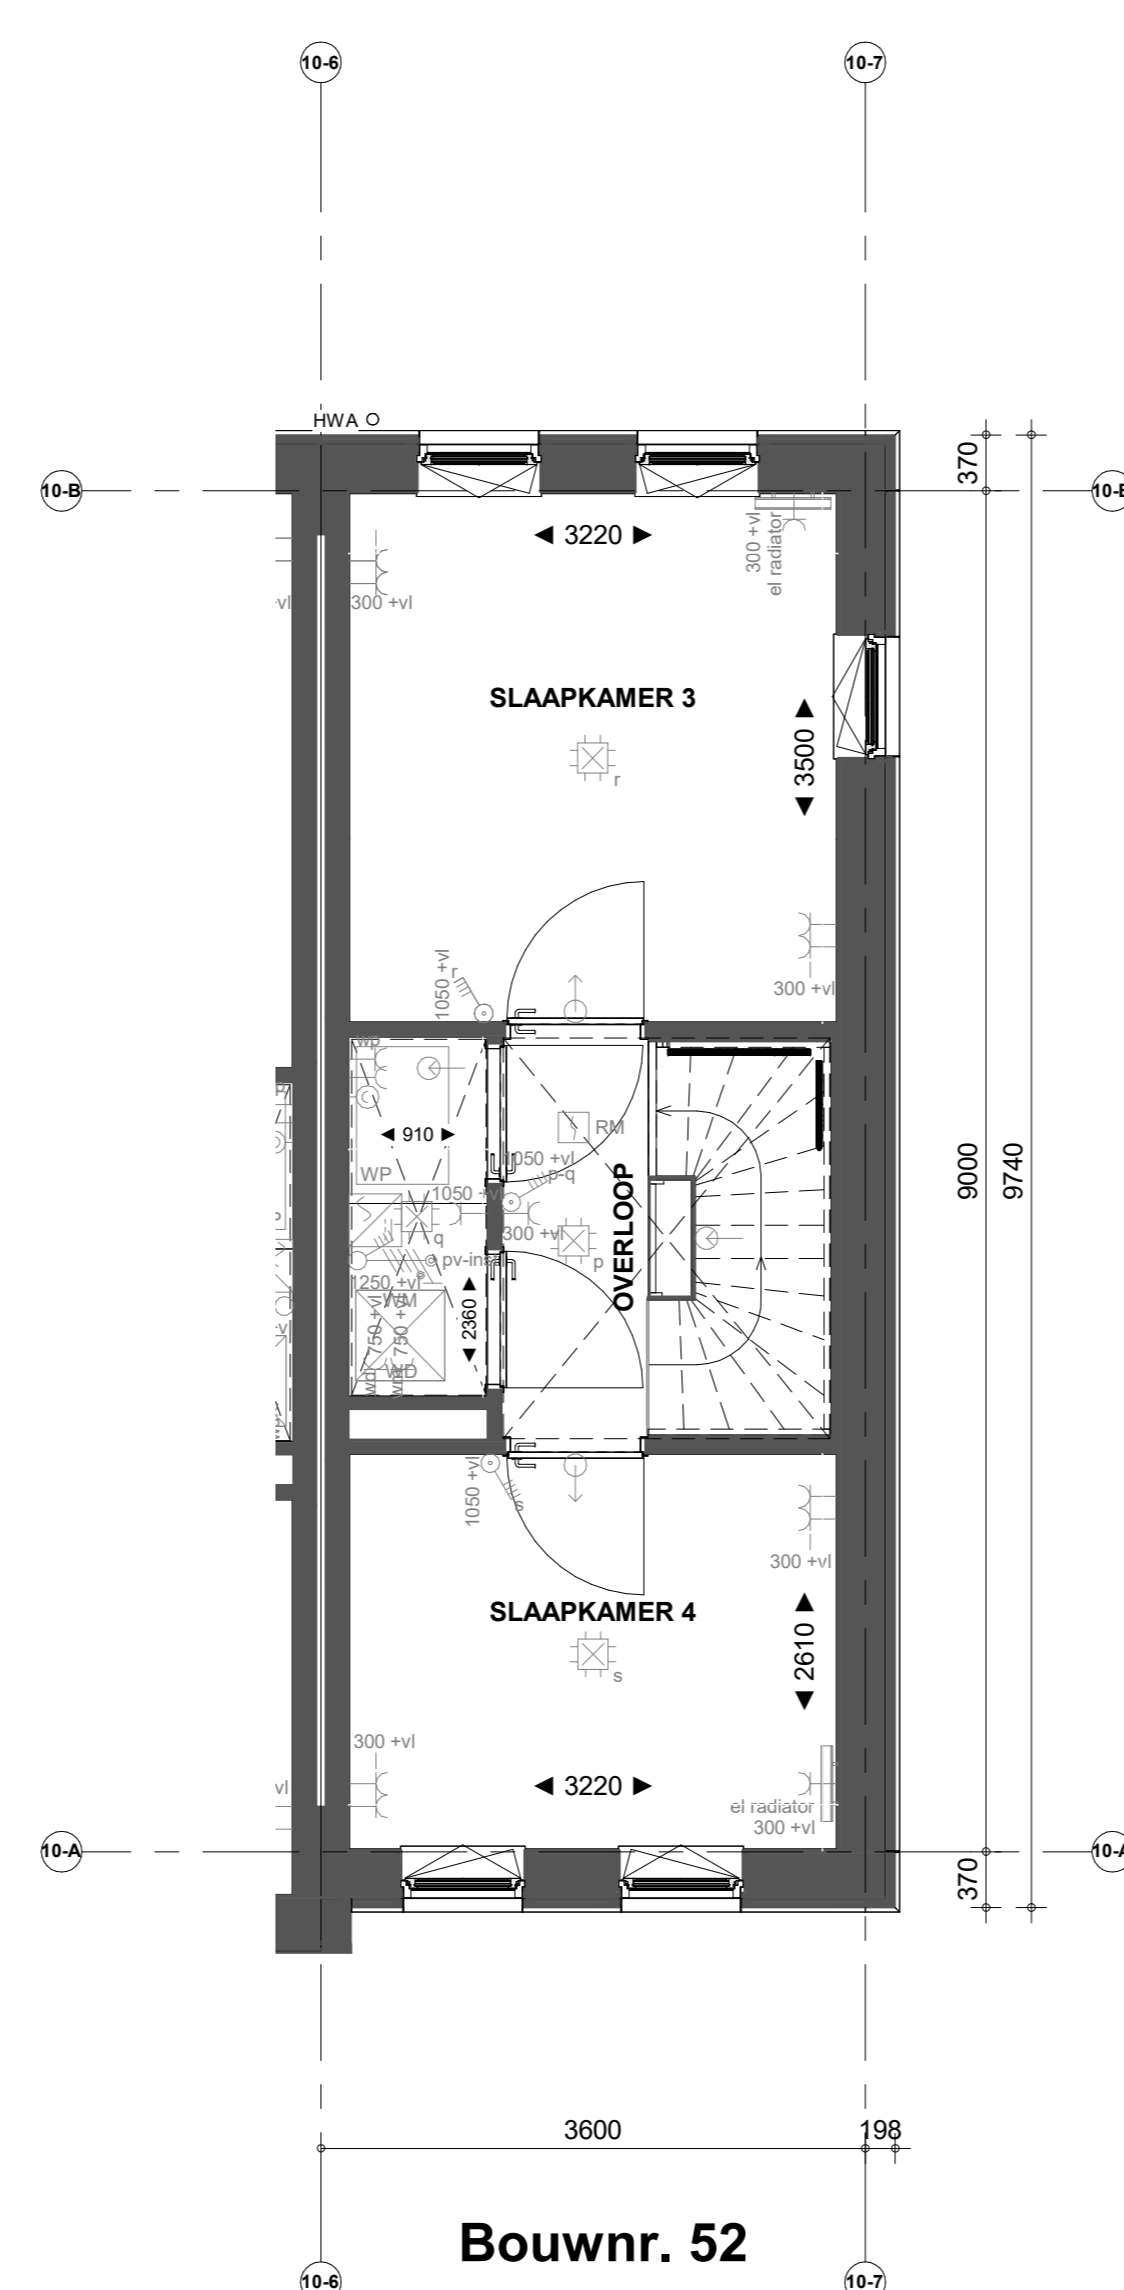

Bouwnr. 52

Tweede verdieping

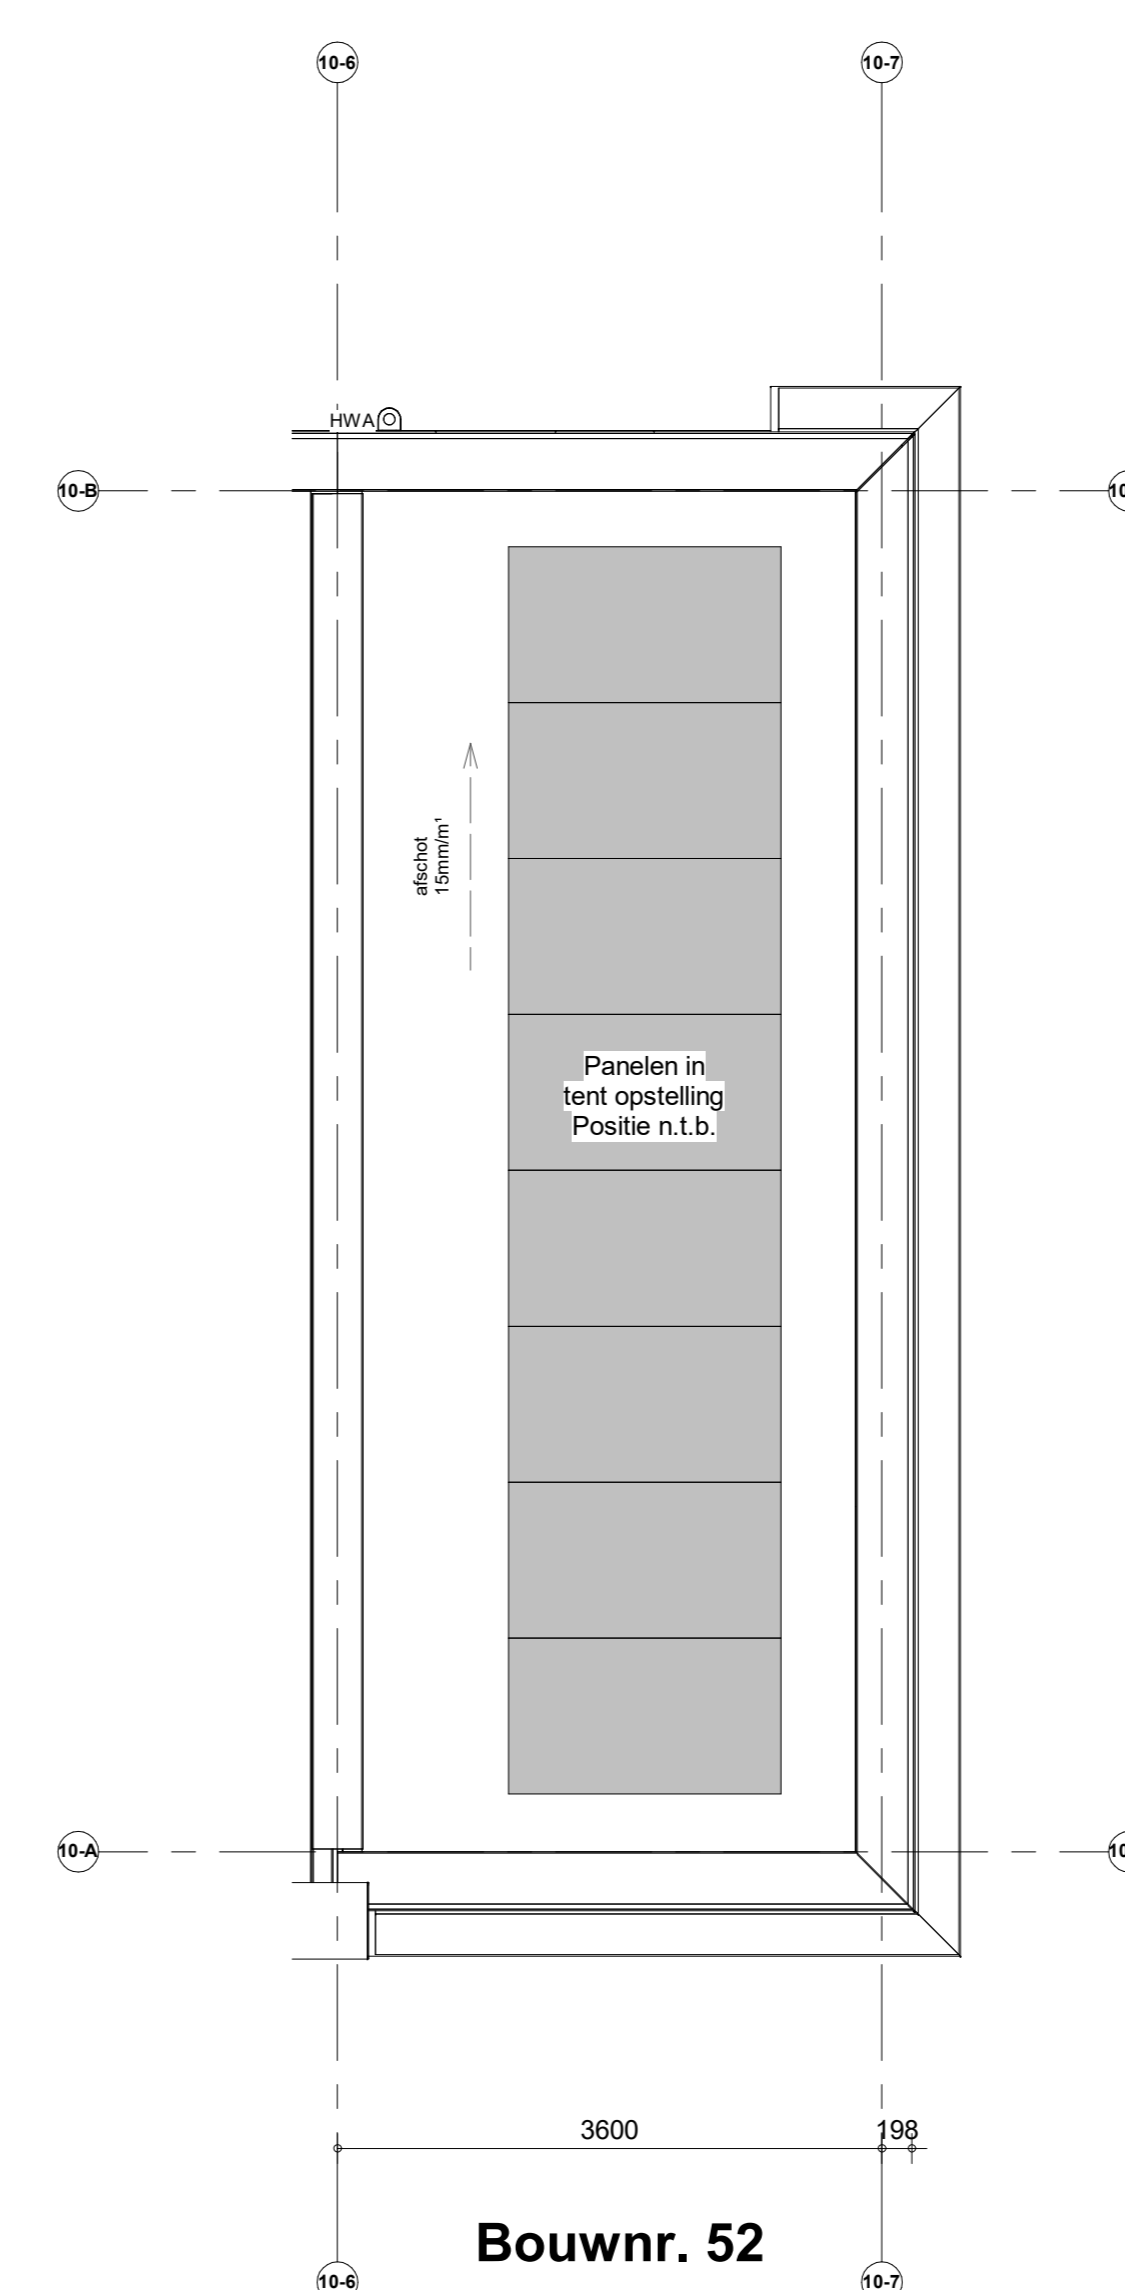

Bouwnr. 52

Dakaanzicht

| Renvooi installaties | |
|----------------------|--|
| | Armatuur aansluiting aan buitenzijde woning, op wand, incl. armatuur |
| | Aansluitpunt tlv armatuur op wand |
| | Centraalpunt tlv verlichting |
| | Drukknop deurbel |
| | Rookmeter, optisch op lichtnet conform NEN 2555 |
| | Thermostaat |
| | Puisschakelaar, 4-voudig |
| | Puisschakelaar, 4-voudig uitgevoerd als verplaatsbare schakelaar |
| | Wandcontactdoos 1-voudig tlv sturing warmtepomp |
| | Wandcontactdoos 1-voudig met beschermingscontact |
| | Wandcontactdoos 2-voudig met beschermingscontact, walerdicht, verticaal |
| | Wandcontactdoos 2-voudig met beschermingscontact en blindplaat |
| | Wandcontactdoos 2-voudig met beschermingscontact en puisschakelaar 4-voudig |
| | Wandcontactdoos 2-voudig met beschermingscontact en 2-voudig data-aansluitpunt afgemonteerd |
| | Wandcontactdoos 2-voudig met beschermingscontact en bedrade voorziening voor 2-voudig data-aansluitpunt, niet afgemonteerd |
| | Buzzer tlv deurbel signaal en puisschakelaar 4-voudig en wandcontactdoos 1-voudig met beschermingscontact |
| | Vendeelinrichting |
| | Centraal aadingspunt |
| | Hoofdaansluit in meterkast |
| | Aansluitpunt 1 fase, nul en beschermingscontact |
| | Aansluitpunt 3 fase, nul en beschermingscontact met werkschakelaar tlv pv-install. |
| | Omvormer PV-installatie |
| | Opstapplaats elektrische radiator |
| | inbouwspunt installaties |
| | afzigtpunt installaties |

| Renvooi Bouwkundig | | |
|--------------------|---|---------------------|
| | HWA | Hernevelwaterafvoer |
| | verlapt plafond 2400 x 60 | X-roof paneel |
| | douchehoek | X-roof paneel |
| | kozijn | kozijn |
| | wand | kozijn |
| | WM = opstelplaats wasmachine WD = opstelplaats wasdroger | kozijn |
| | | kozijn |
| | | kozijn |
| | | kozijn |

*Aanwijzing op de tekening verwijst naar het schakelplan, te vinden in de bijlage 1500-4.

Nieuw Boekhorst

NIEUW BOEKHORST FASE 1

VERKOOPTEKENING TYPE MEIDOORN
Verkooptekening B52

Formaat: A0
Schaal: 1:50
Datum: 21-03-2024
Versienummer: 1.0
Tekeningnummer: WK-B52

www.nieuwboekhorst.nl

heijmans