



Bouwnr. 56

Voorgevel

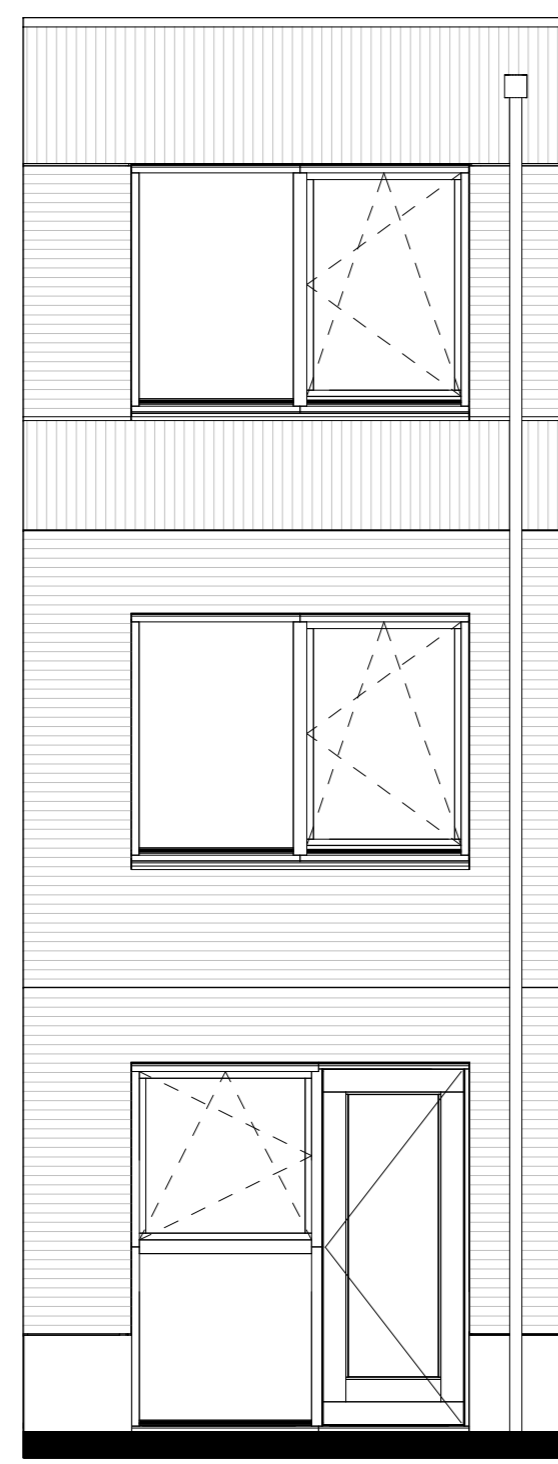


Bouwnr. 56

Achtergevel

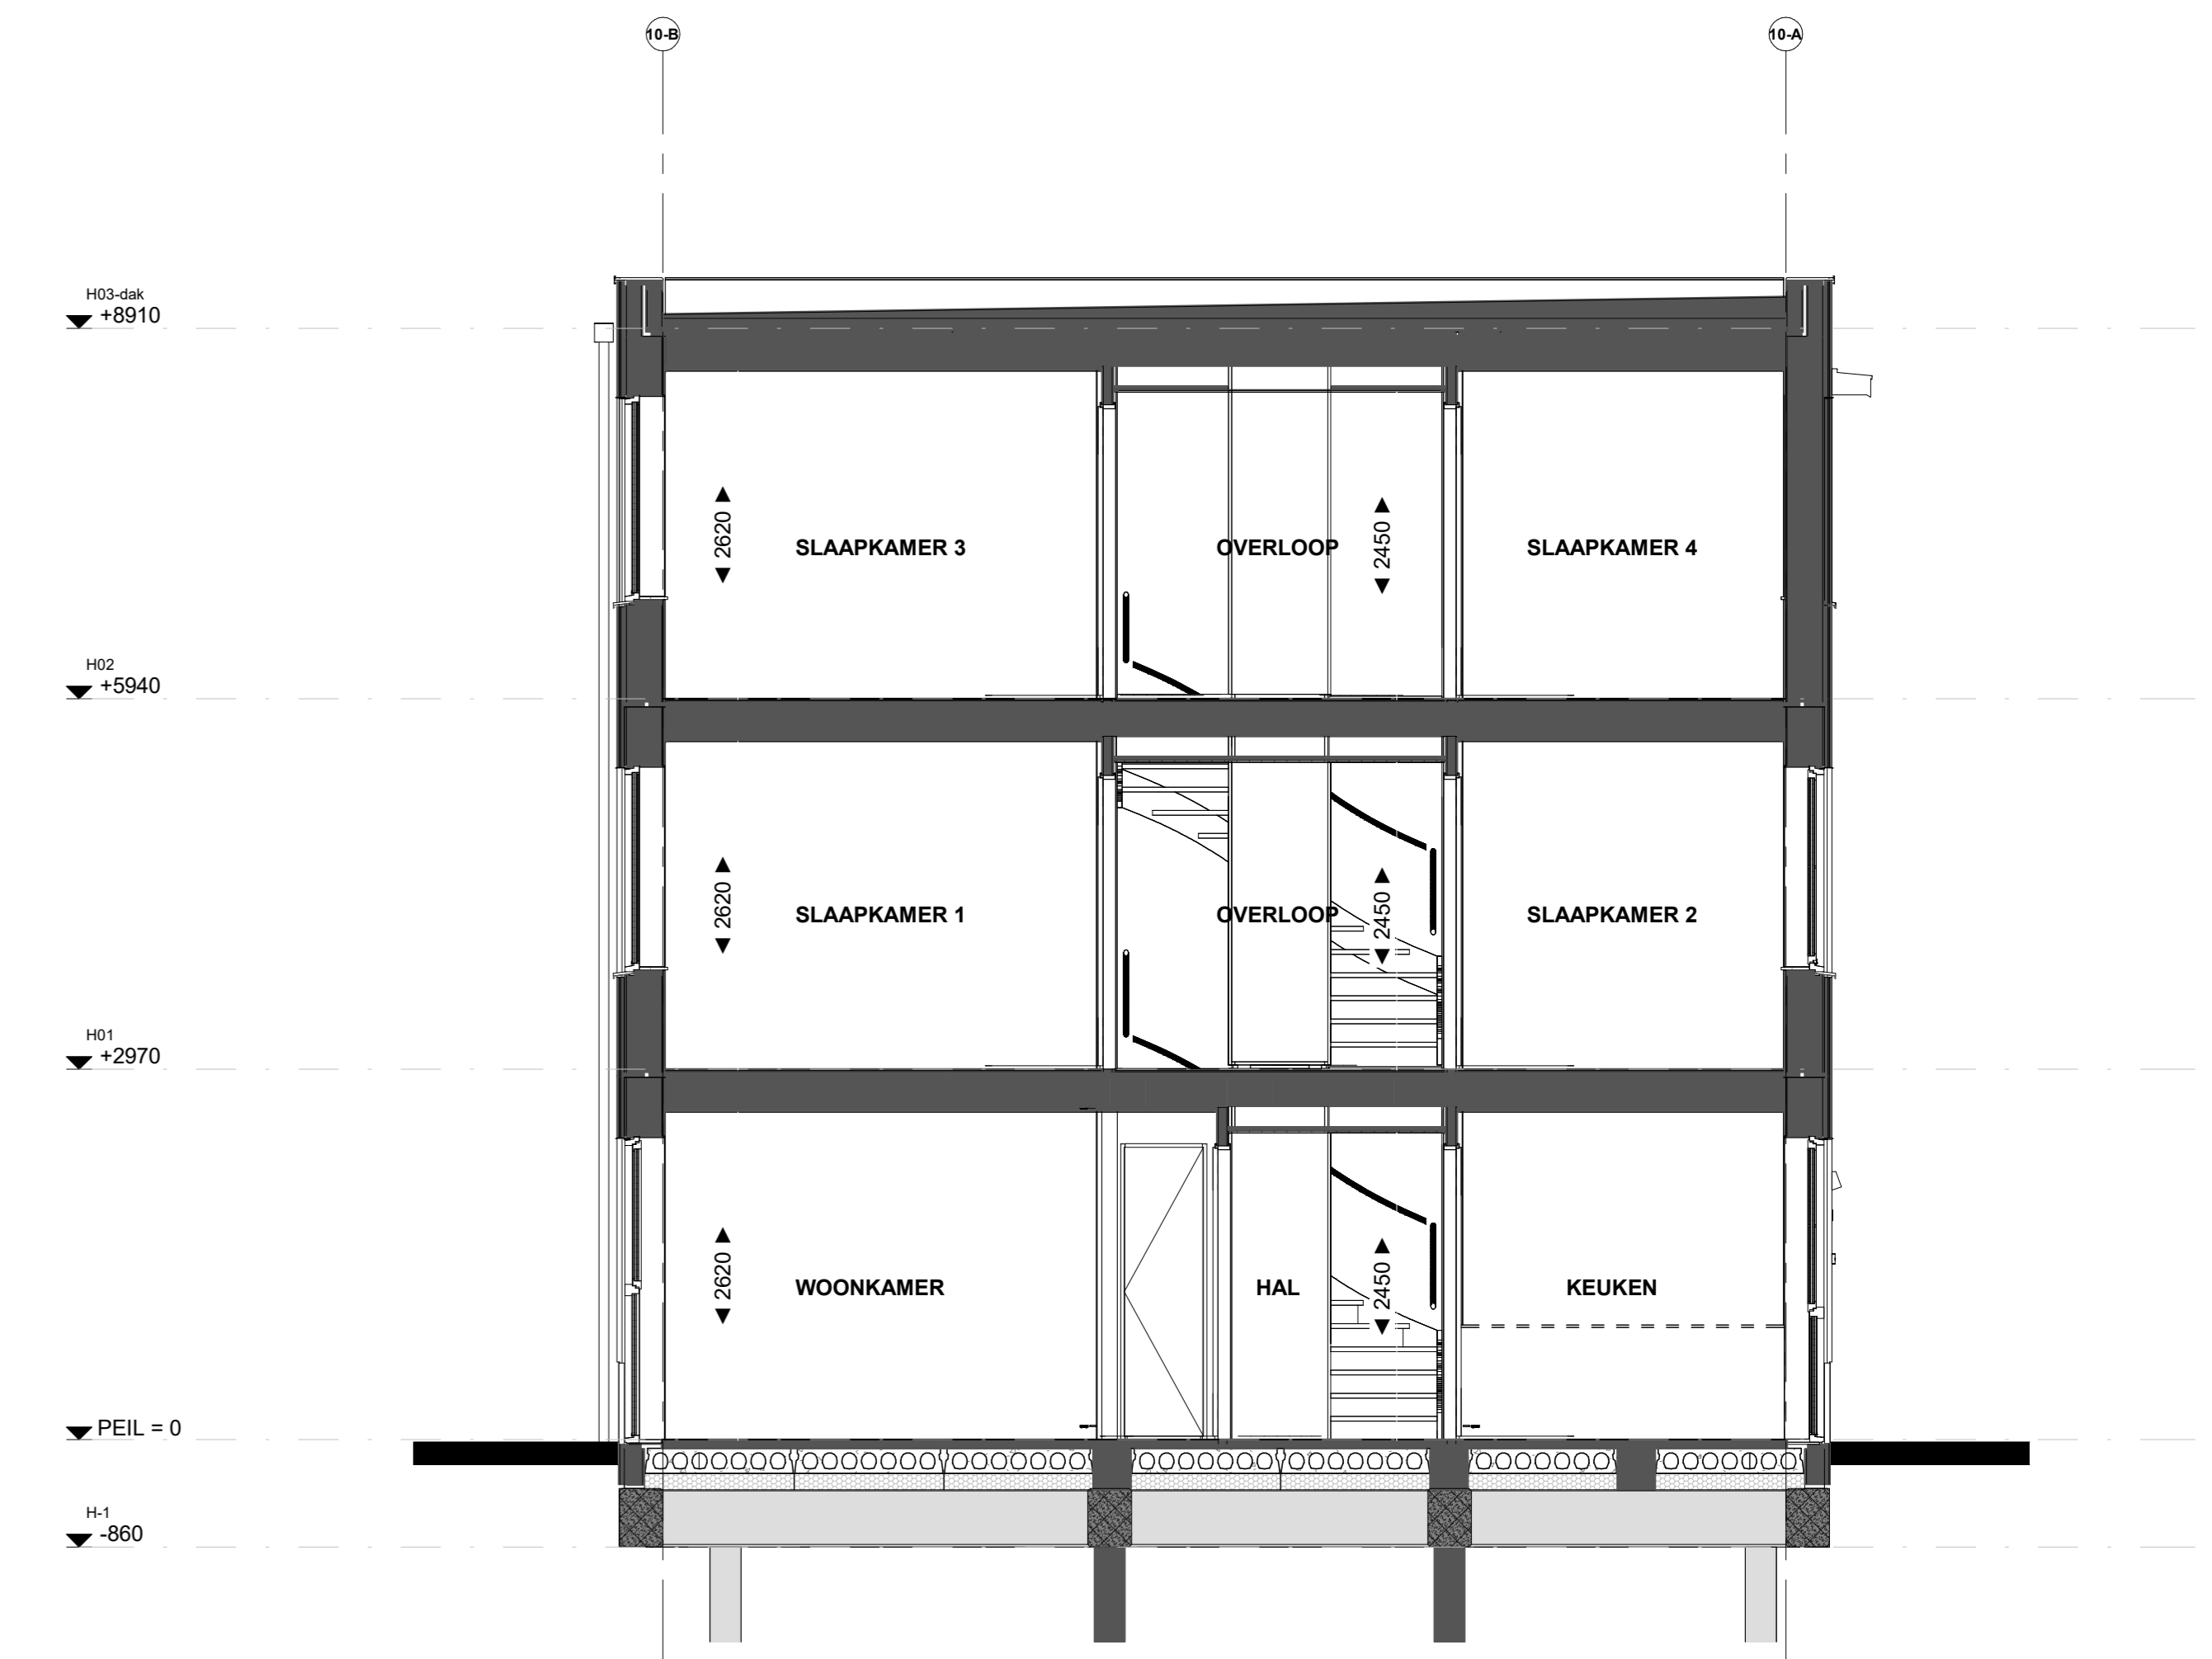


Doorsnede B56

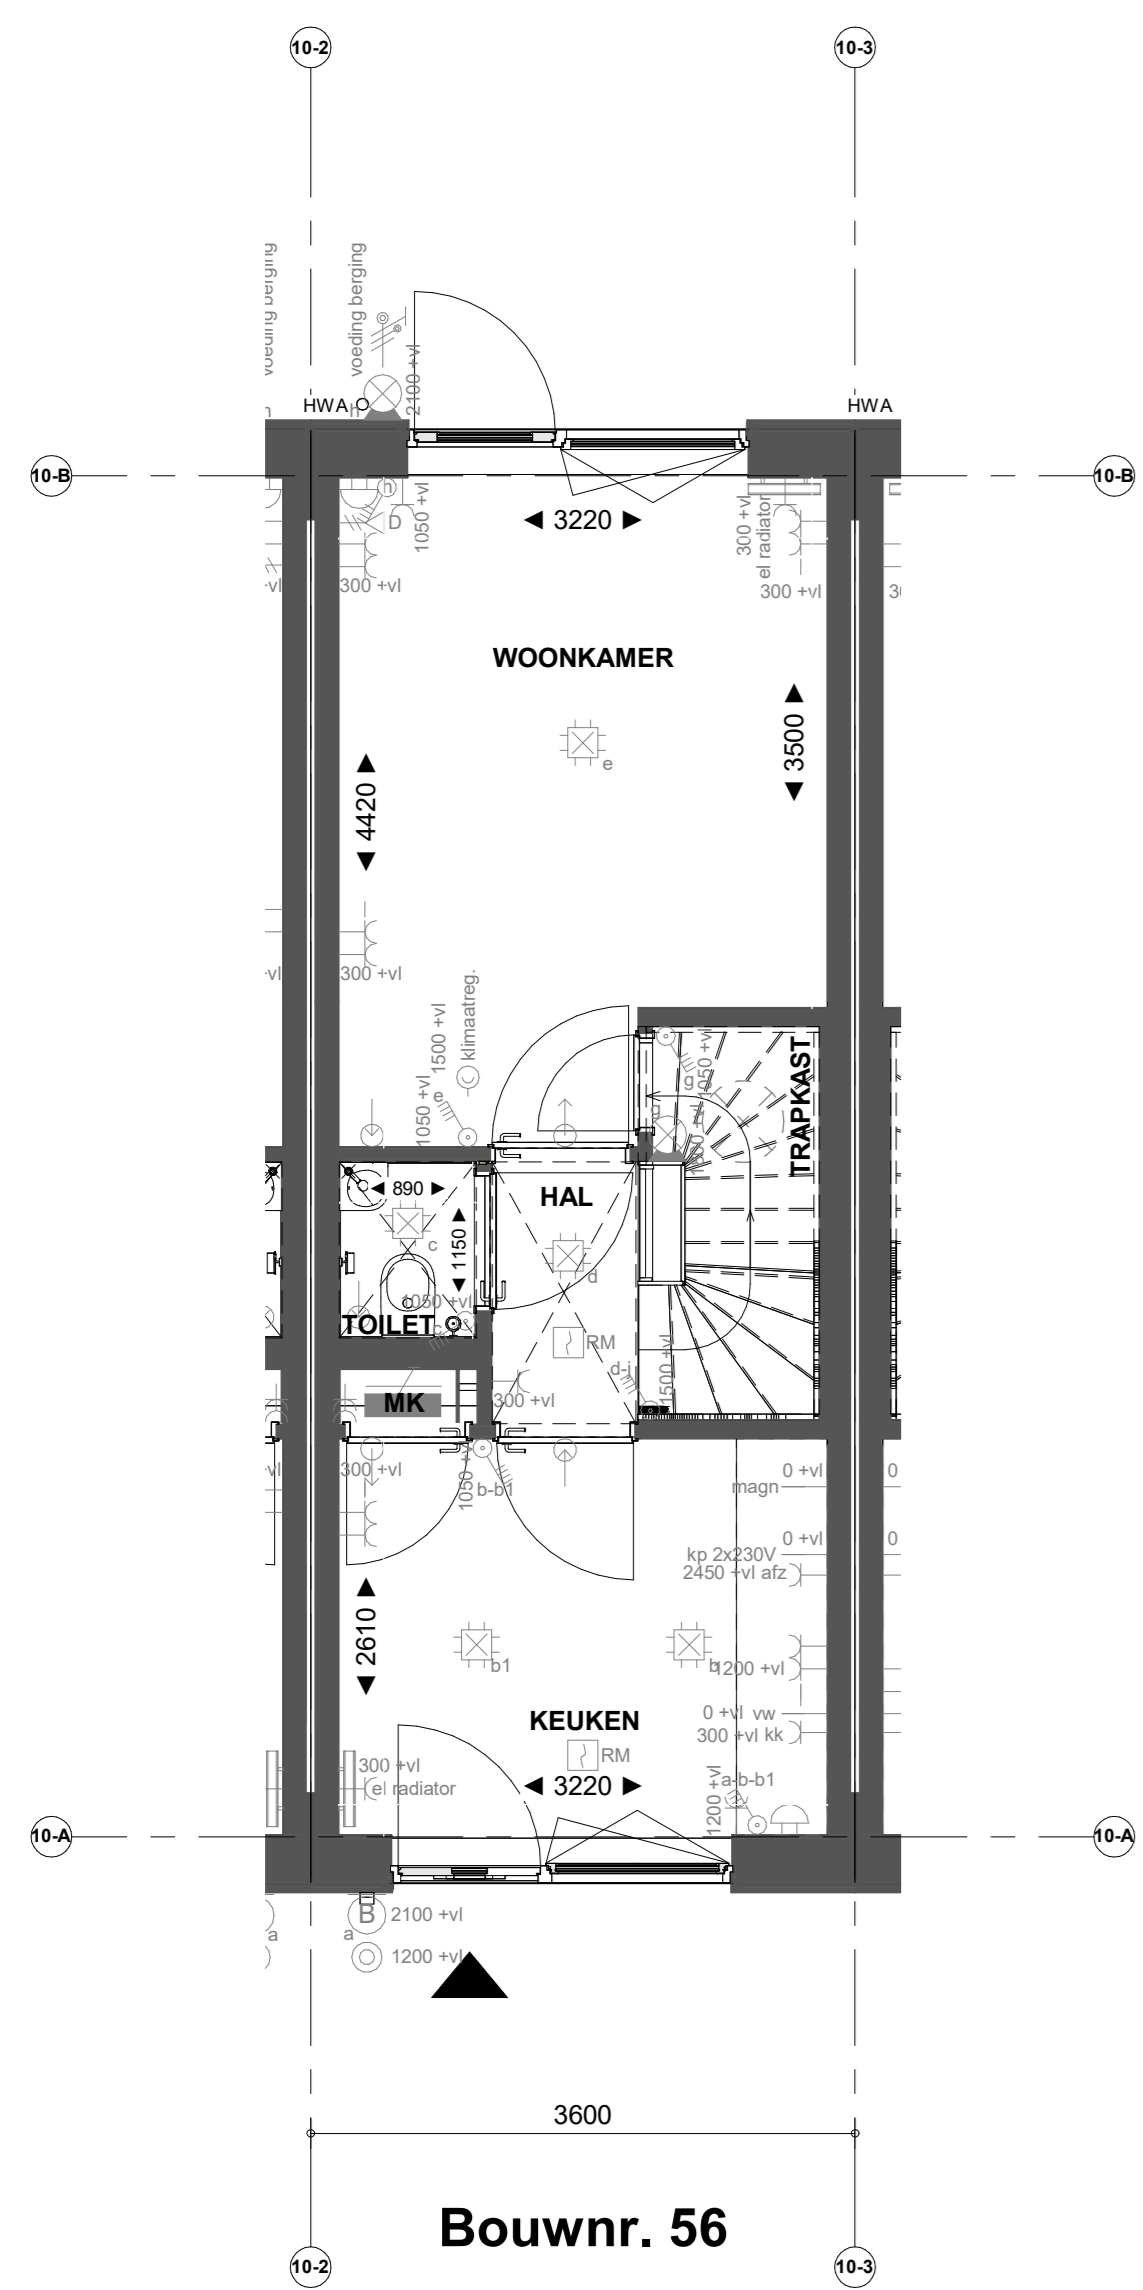


Bouwnr. 56

Begane grond

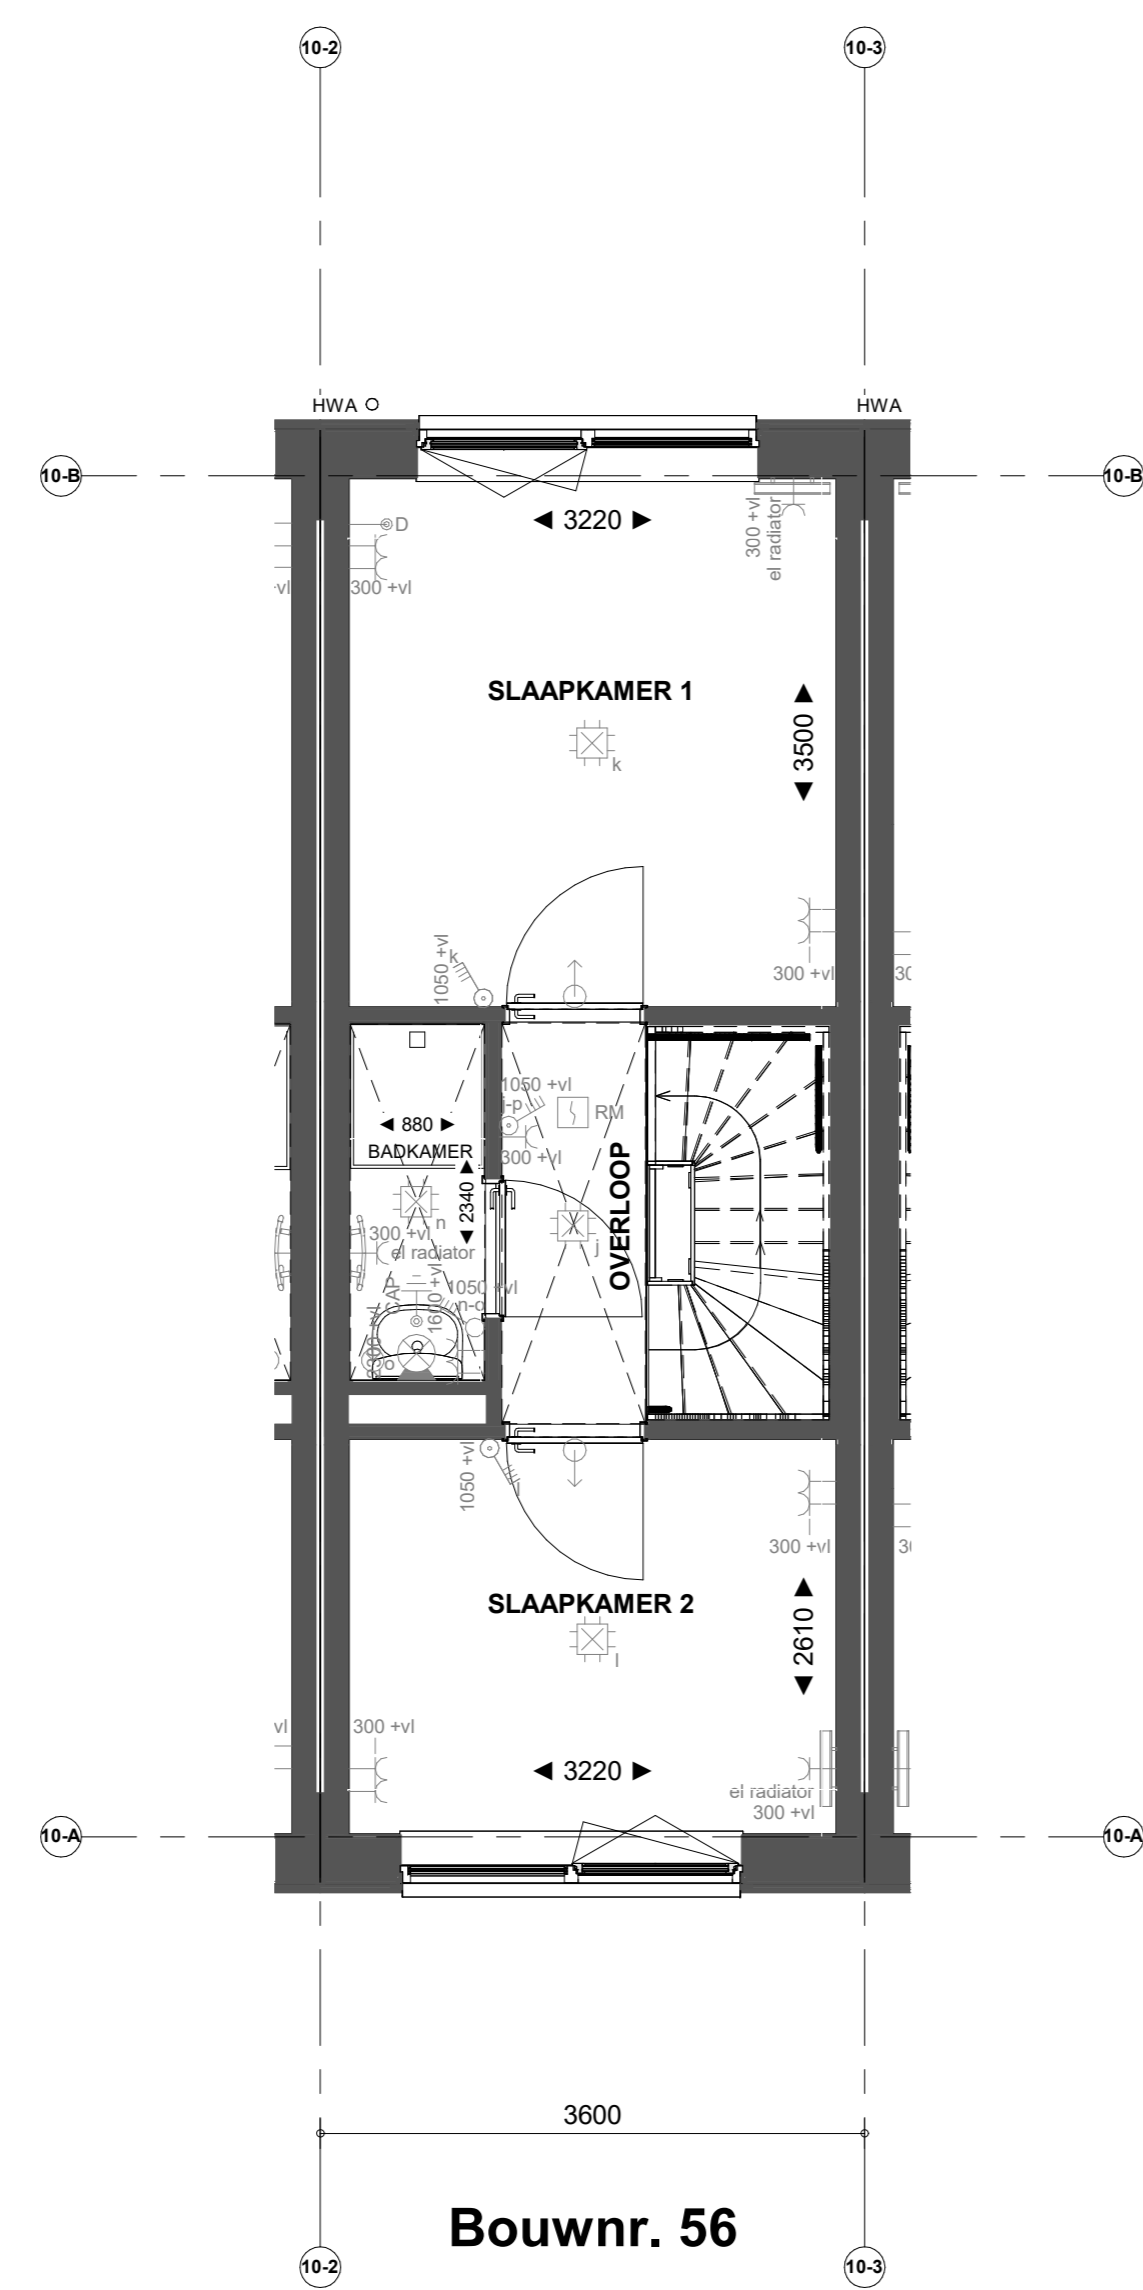


Bouwnr. 56

Eerste verdieping

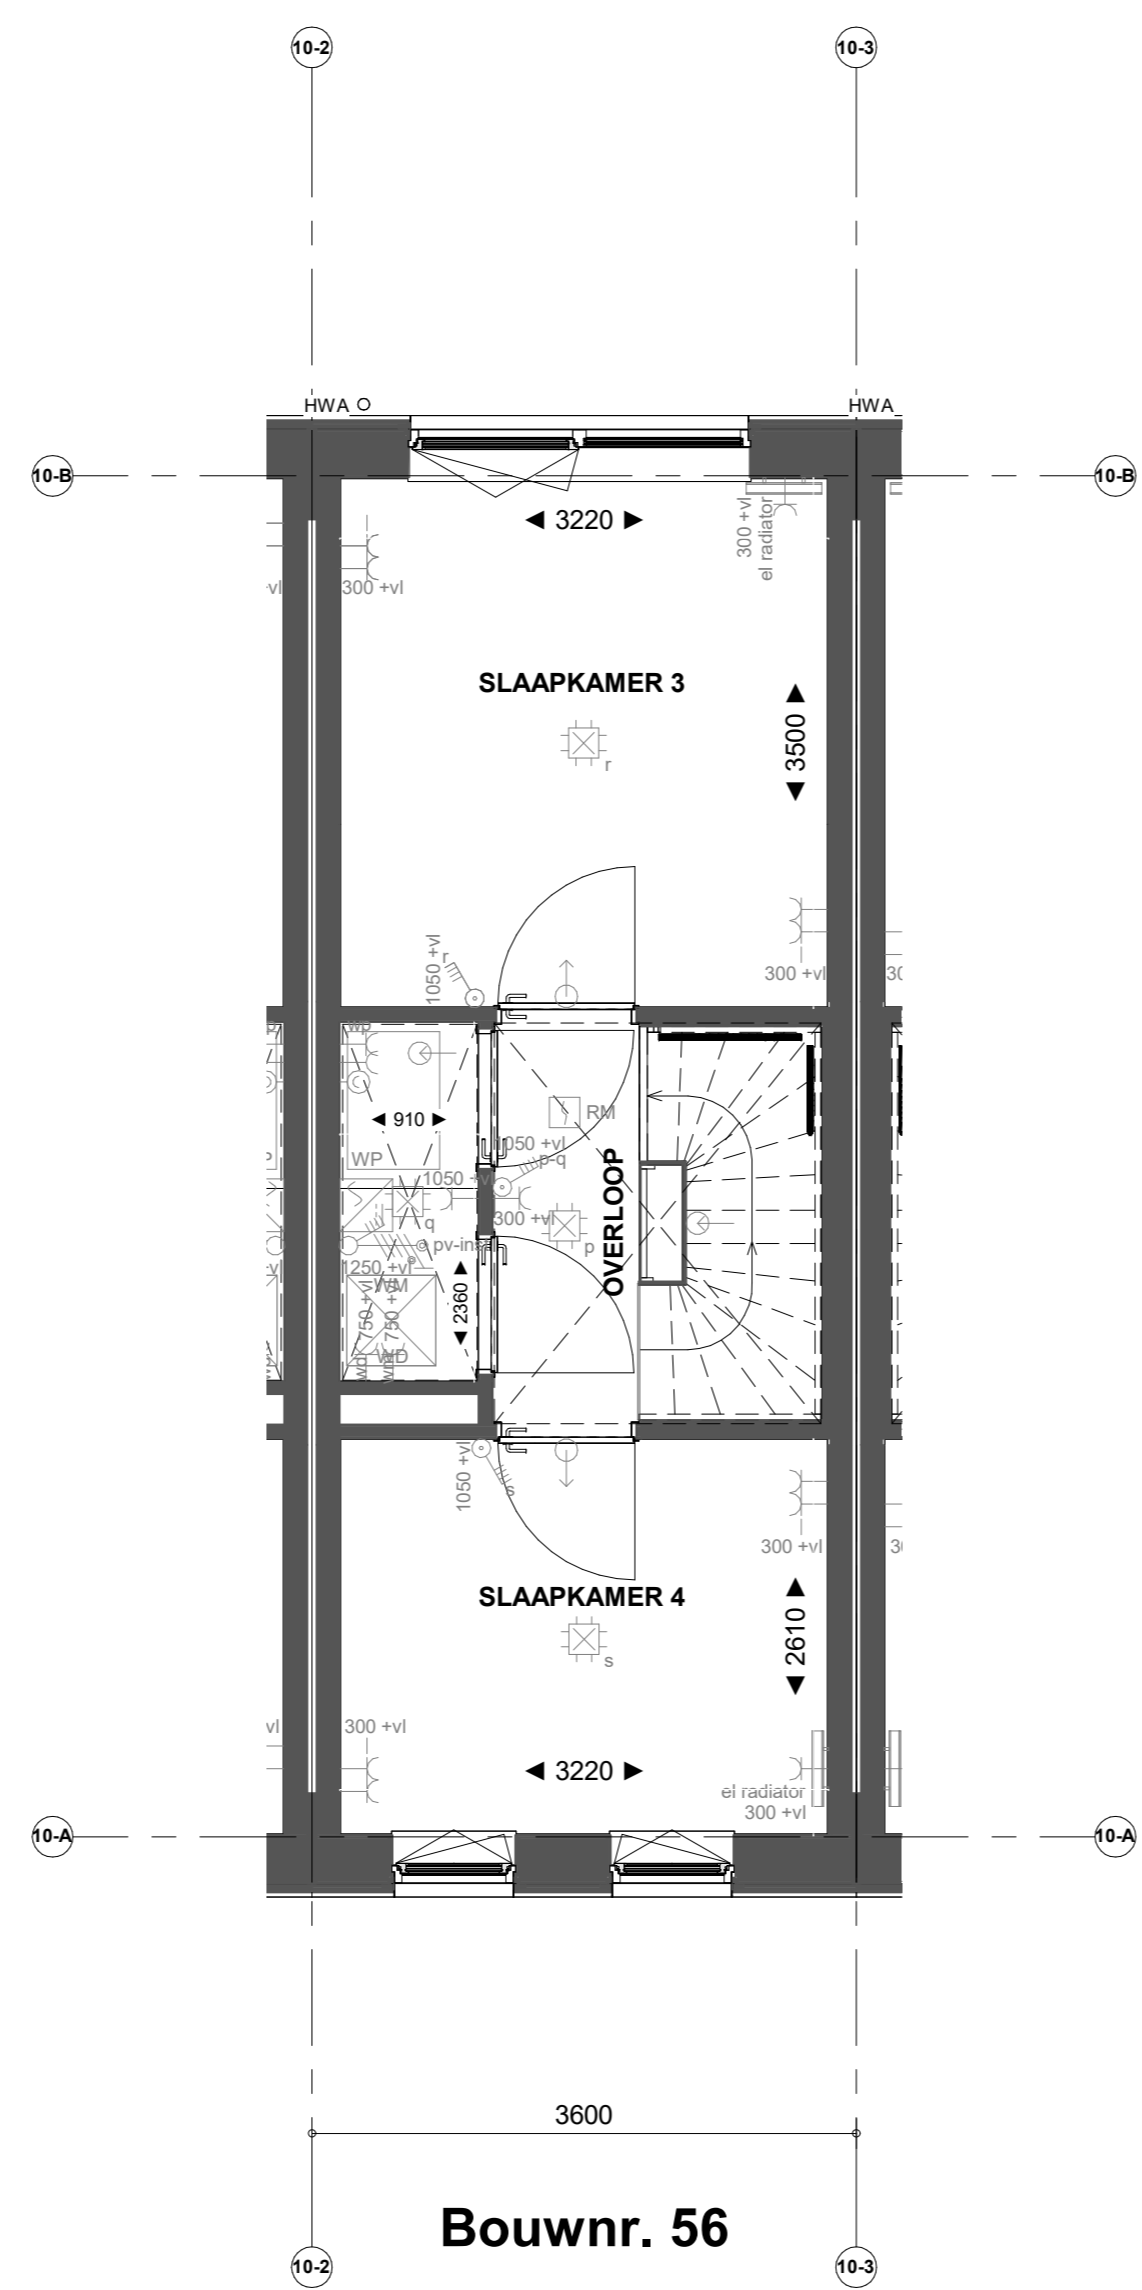

Bouwnr. 56

Tweede verdieping

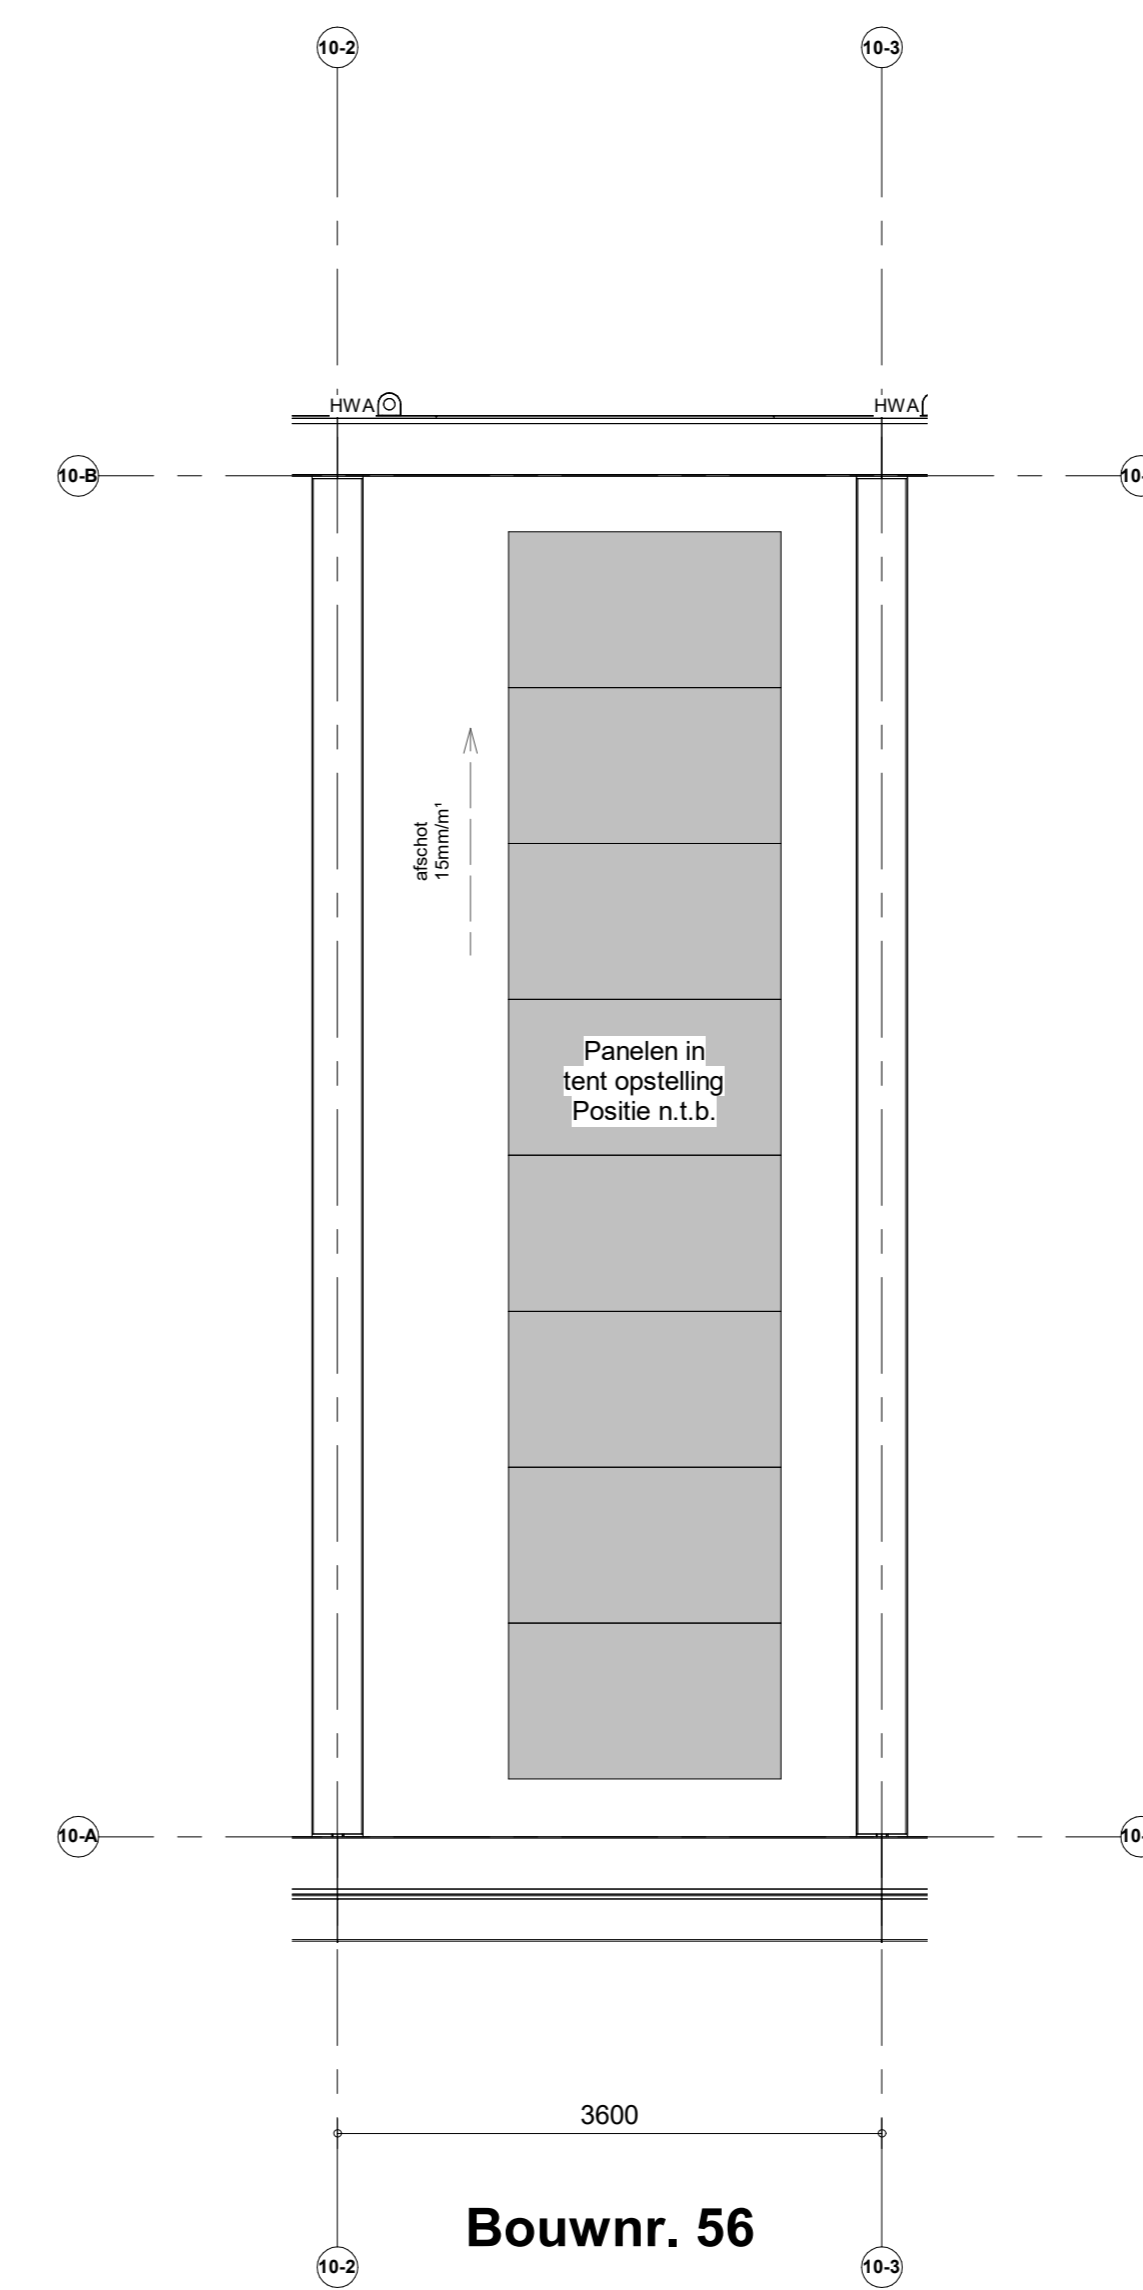

Bouwnr. 56

Dakaanzicht

- Renvoor installaties**
- Armatuur aansluiting aan buitenzijde woning, op wand, incl. armatuur
  - ⊕ Aansluitpunt tlv armatuur op wand
  - ⊕ Centraaldoos tlv verlichting
  - ⊕ Drukknop deurbel
  - ⊕ Rookmelder, optisch op lichtnet conform NEN 2555
  - ⊕ Thermostaat
  - ⊕ Pulschakelaar, 4-voudig
  - ⊕ Pulschakelaar, 4-voudig uitgevoerd als verplaatsbare schakelaar
  - ⊕ Wandcontactdoos 1-voudig tlv sturing warmtepomp
  - ⊕ Wandcontactdoos 1-voudig met beschermingscontact
  - ⊕ Wandcontactdoos 2-voudig met beschermingscontact, waterdicht, verticaal
  - ⊕ Wandcontactdoos 2-voudig met beschermingscontact en blindplaat
  - ⊕ Wandcontactdoos 2-voudig met beschermingscontact en pulschakelaar 4-voudig
  - ⊕ Wandcontactdoos 2-voudig met beschermingscontact en 2-voudig data-aansluitpunt afgemonteerd
  - ⊕ Wandcontactdoos 2-voudig met beschermingscontact en bedrade voorziening voor 2-voudig data-aansluitpunt, niet afgemonteerd
  - ⊕ Buzzer tlv deurbel signaal en pulschakelaar 4-voudig en wandcontactdoos 1-voudig met beschermingscontact
  - ⊕ Verdelersinrichting
  - ⊕ Centraal aandringspunt
  - ⊕ Hoofdaandring in meterkast
  - ⊕ Aansluitpunt 1 fase, nul en beschermingscontact
  - ⊕ Aansluitpunt 3 fase, nul en beschermingscontact met werkschakelaar tlv pv-install.
  - ⊕ Omvormer PV-installatie
  - ⊕ Opstapplaats elektrische radiator
  - ⊕ Inbouwspuit installaties
  - ⊕ Afzuigpunt installaties

- Renvoor Bouwkundig**
- ⊕ Kalkoestruide
  - ⊕ verlaagd plafond 2400 = vl
  - ⊕ douchehoek
  - ⊕ kozen
  - ⊕ wastafel
  - ⊕ WM = opstelplaats wasmachine
  - ⊕ WD = opstelplaats wasdroger
  - HWA
  - ⊕ Herenwaterafvoer
  - ⊕ X-roof paneel
  - ⊕ X-roof paneel
  - ⊕ Entree symbool
  - ⊕ Koppelaar
  - ⊕ Veermeerkast
  - ⊕ Gevoelmeerkast

**Nieuw Boekhorst**

**NIEUW BOEKHORST FASE 1**

**VERKOOPTEKENING TYPE MEIDOORN**  
Verkooptekening B56

Formaat: A0  
Schaal: 1:50  
Datum: 21-03-2024  
Versienummer: 1.0  
Tekeningnummer: WK-B56

**heijmans**