



Bouwnr. 57

Voorgevel

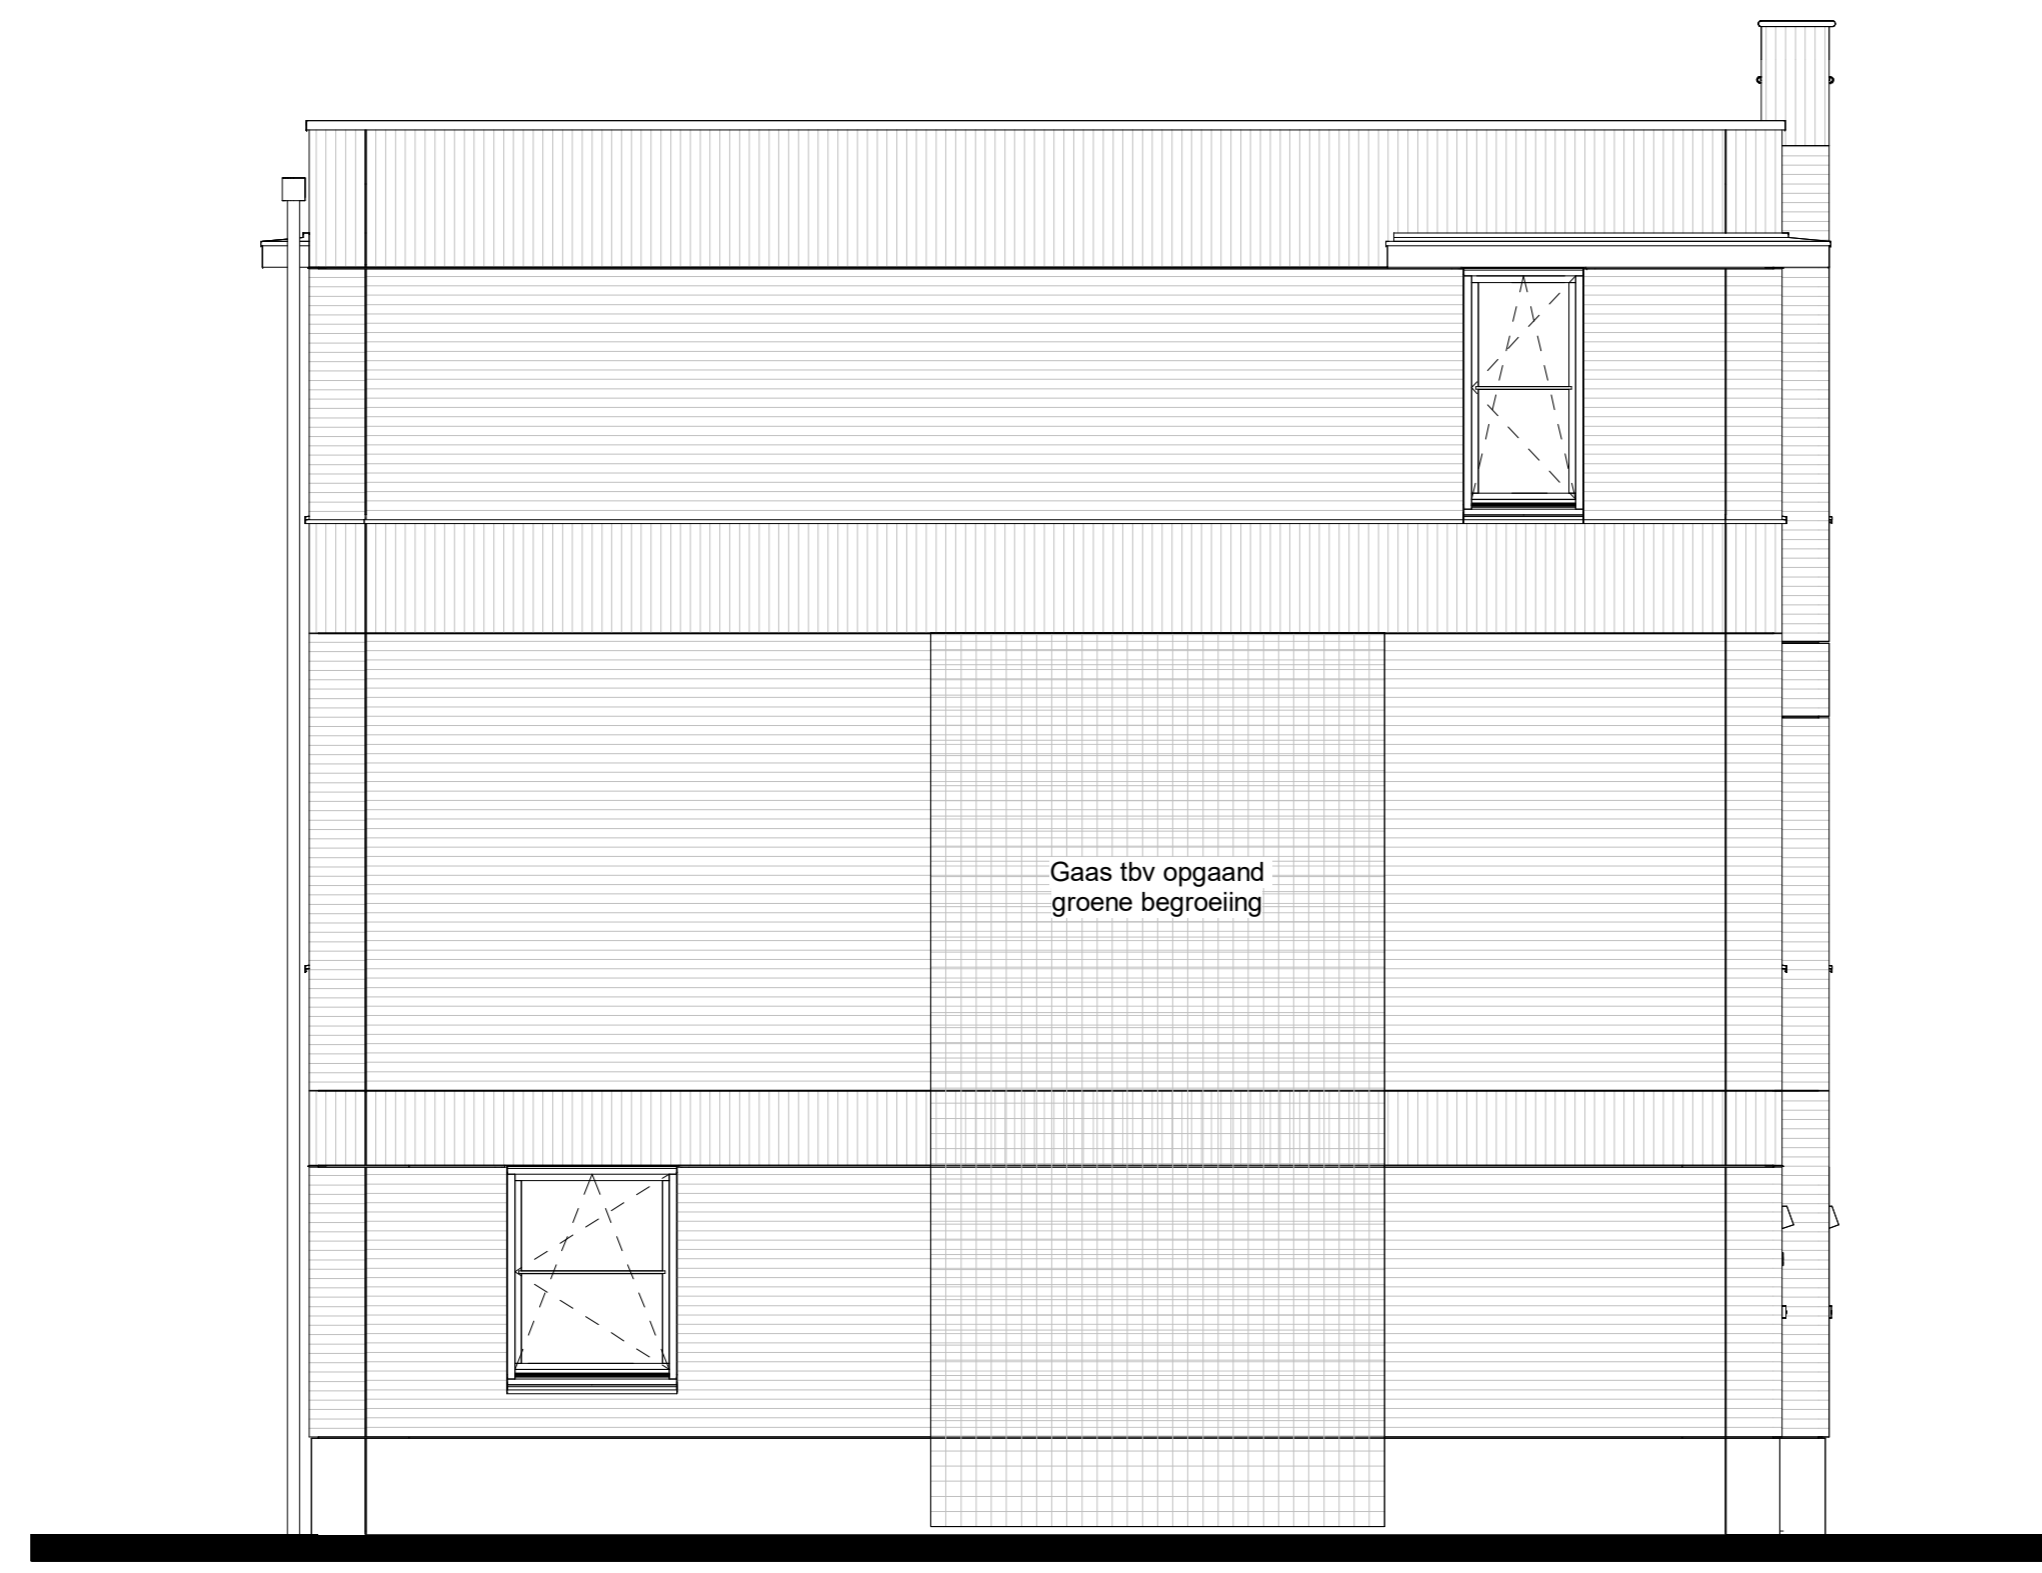


Bouwnr. 57

Linkergevel

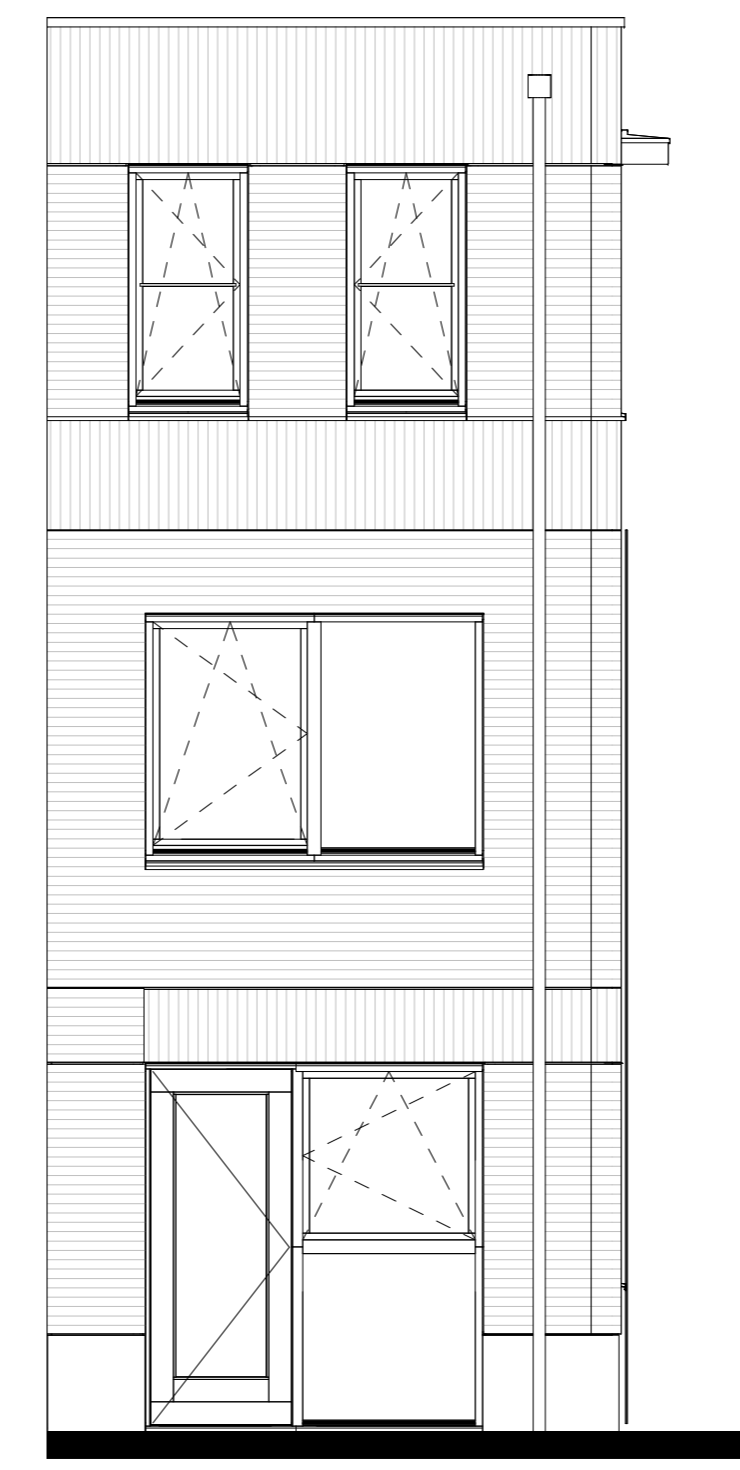


Bouwnr. 57

Achtergevel

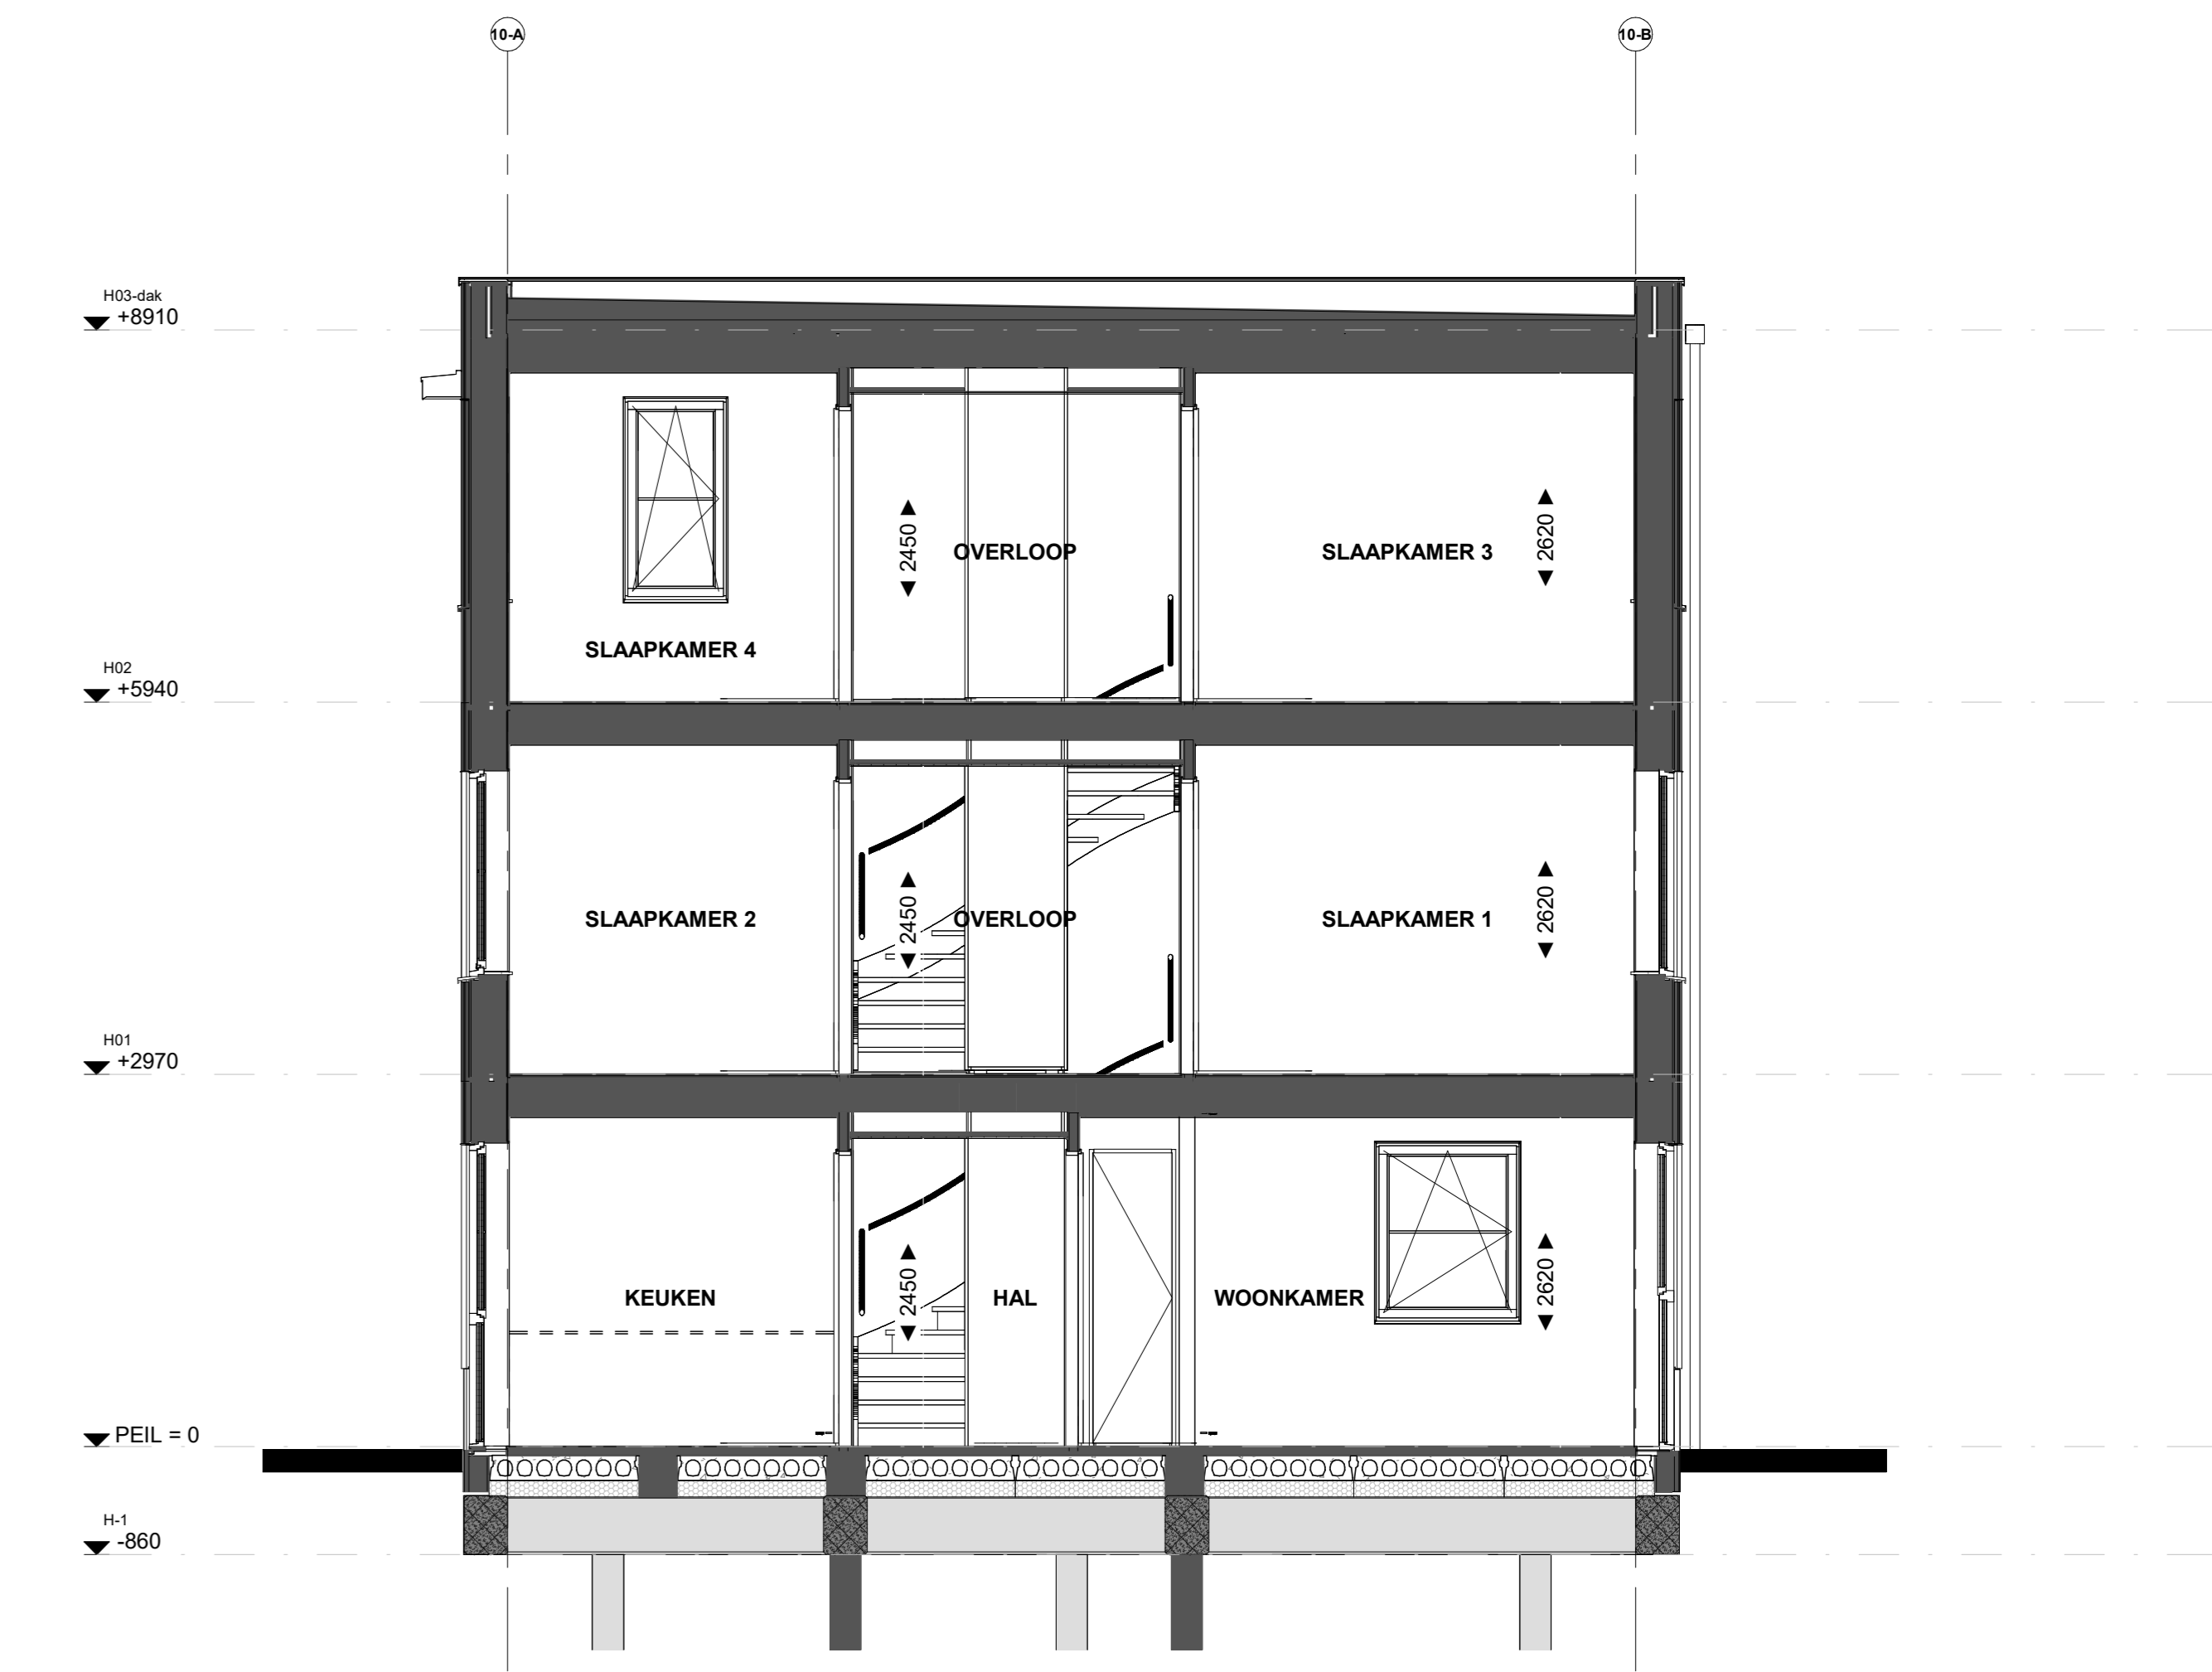


Doorsnede B57

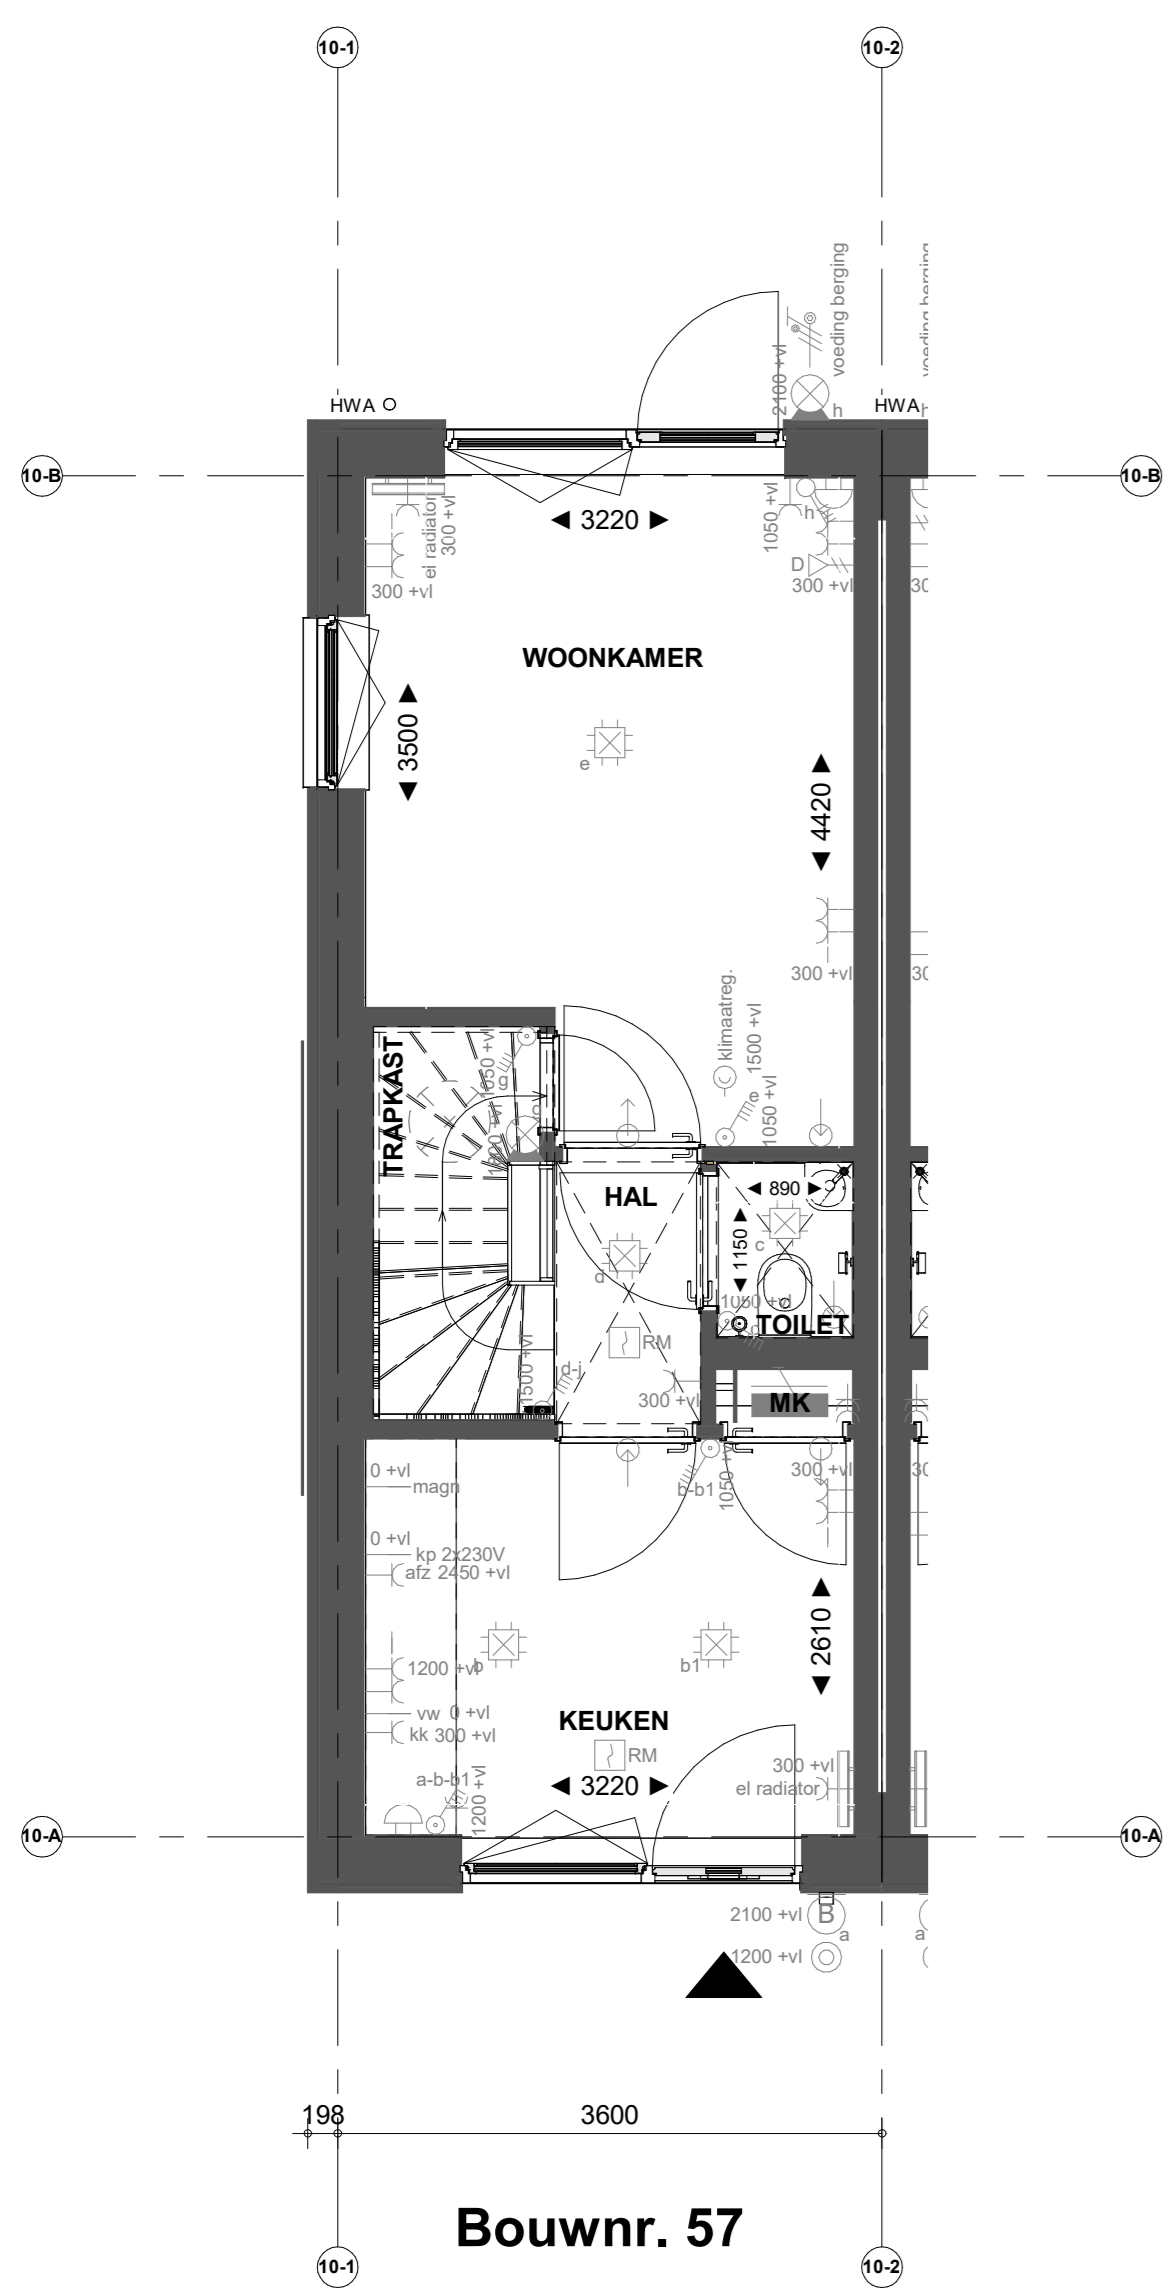


Bouwnr. 57

Begane grond

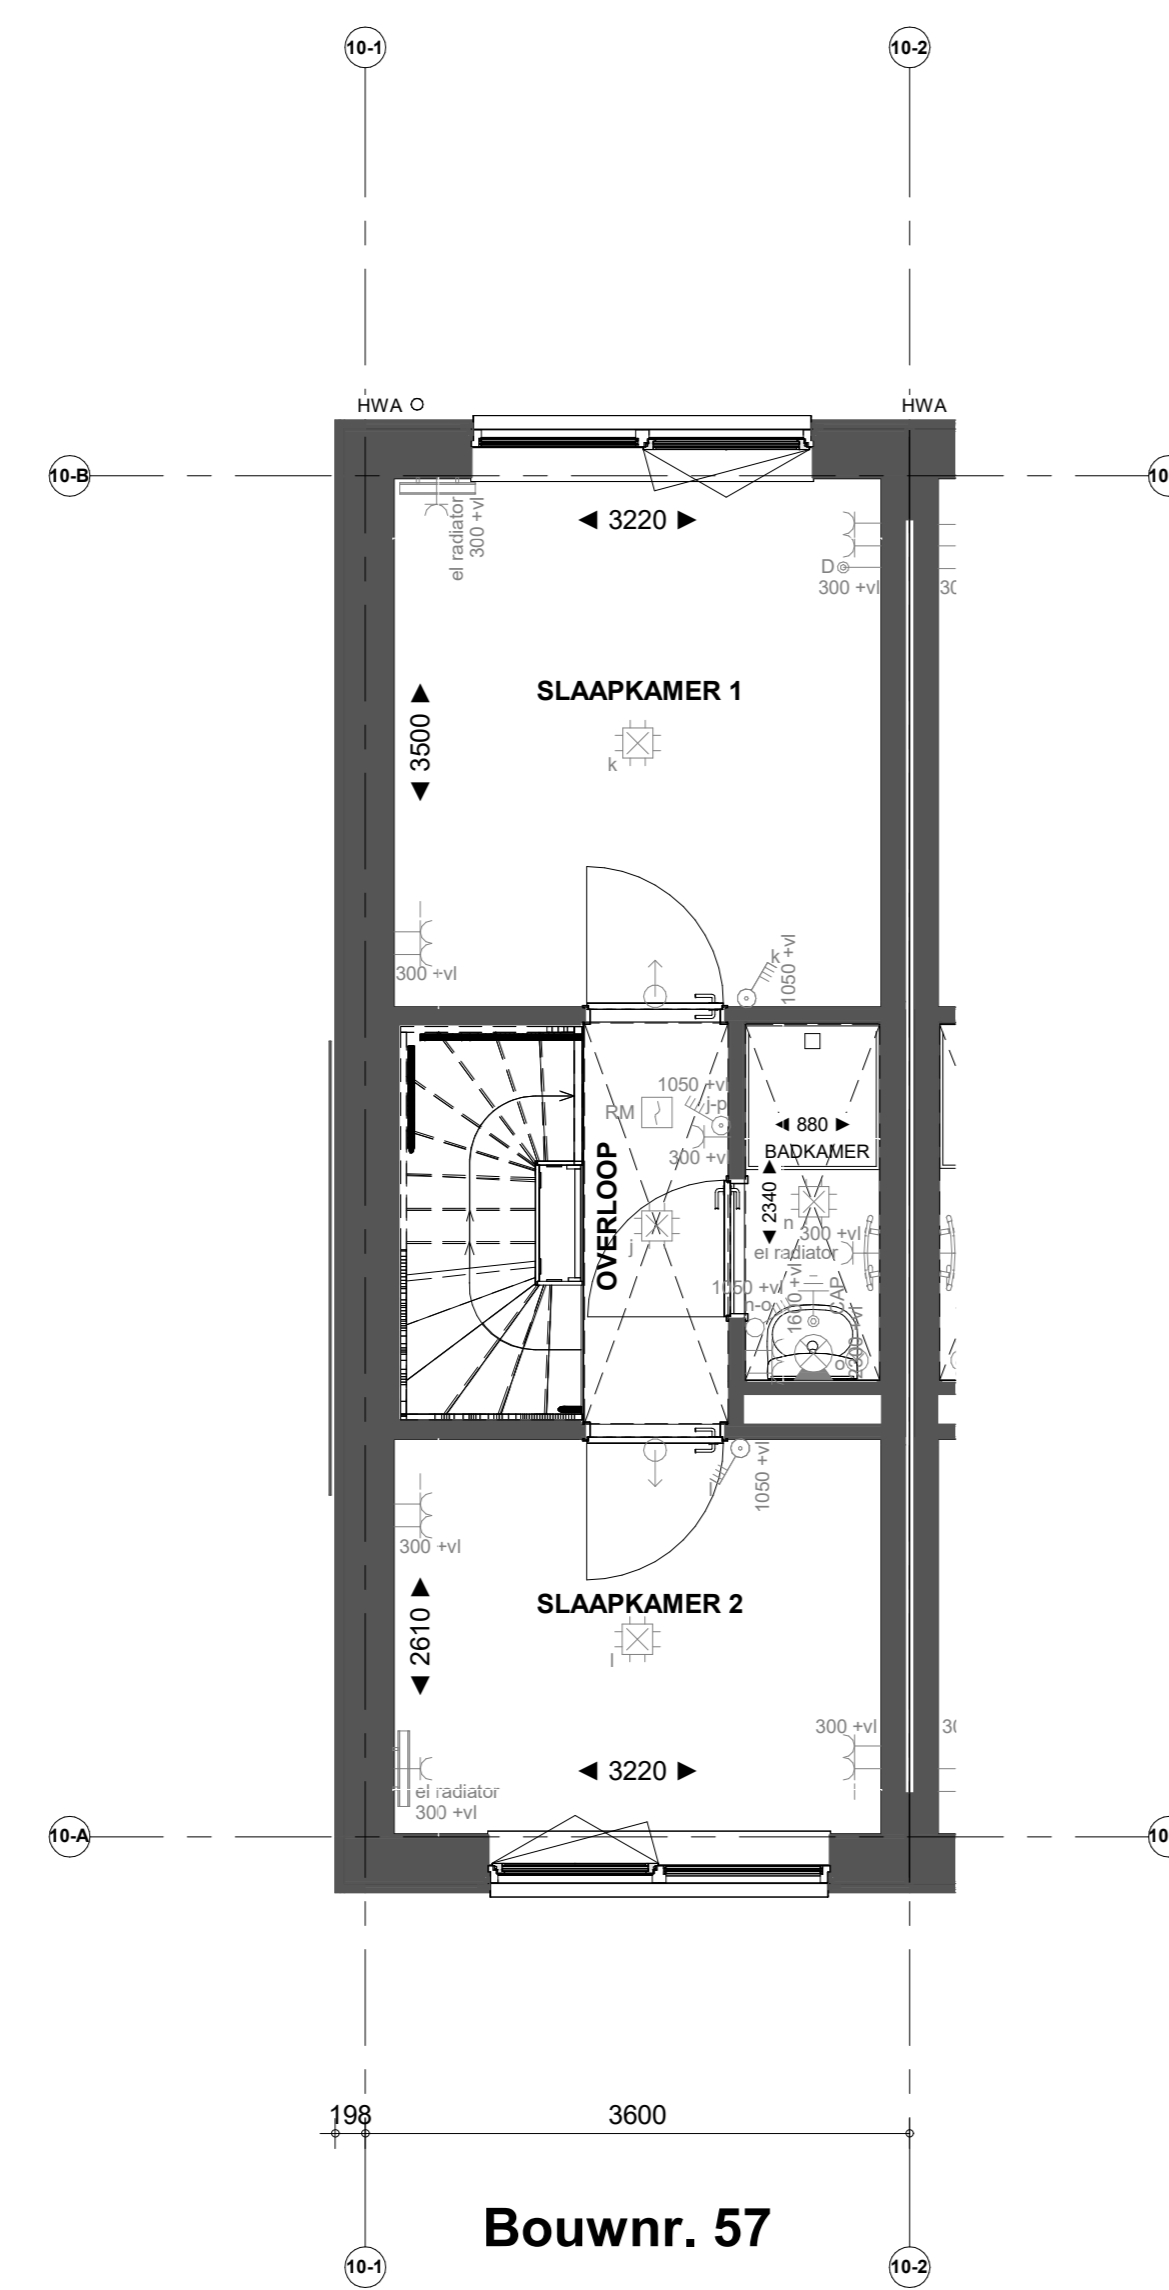


Bouwnr. 57

Eerste verdieping

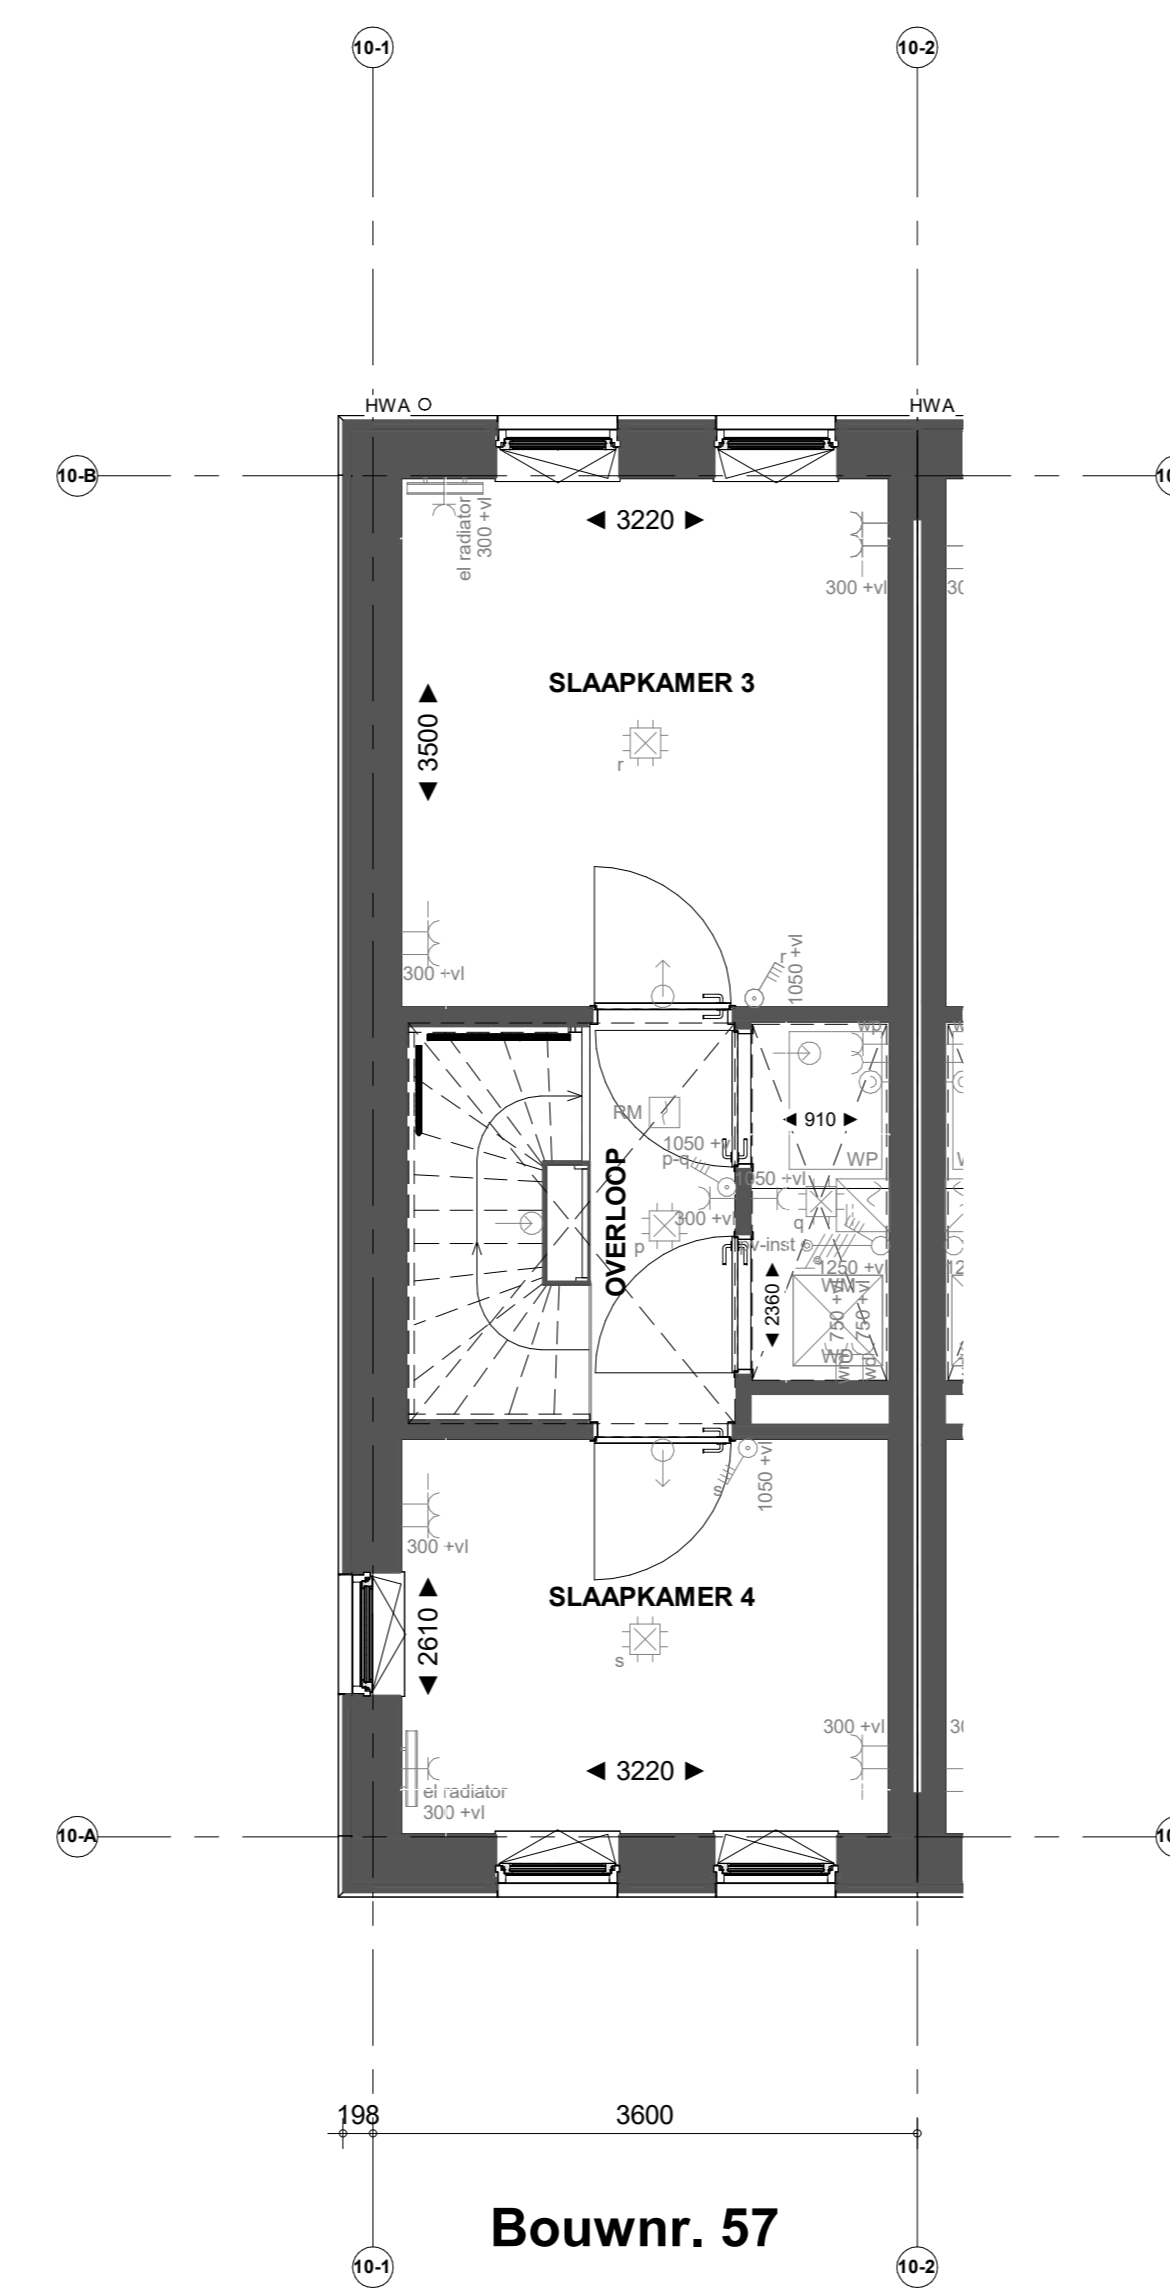

Bouwnr. 57

Tweede verdieping

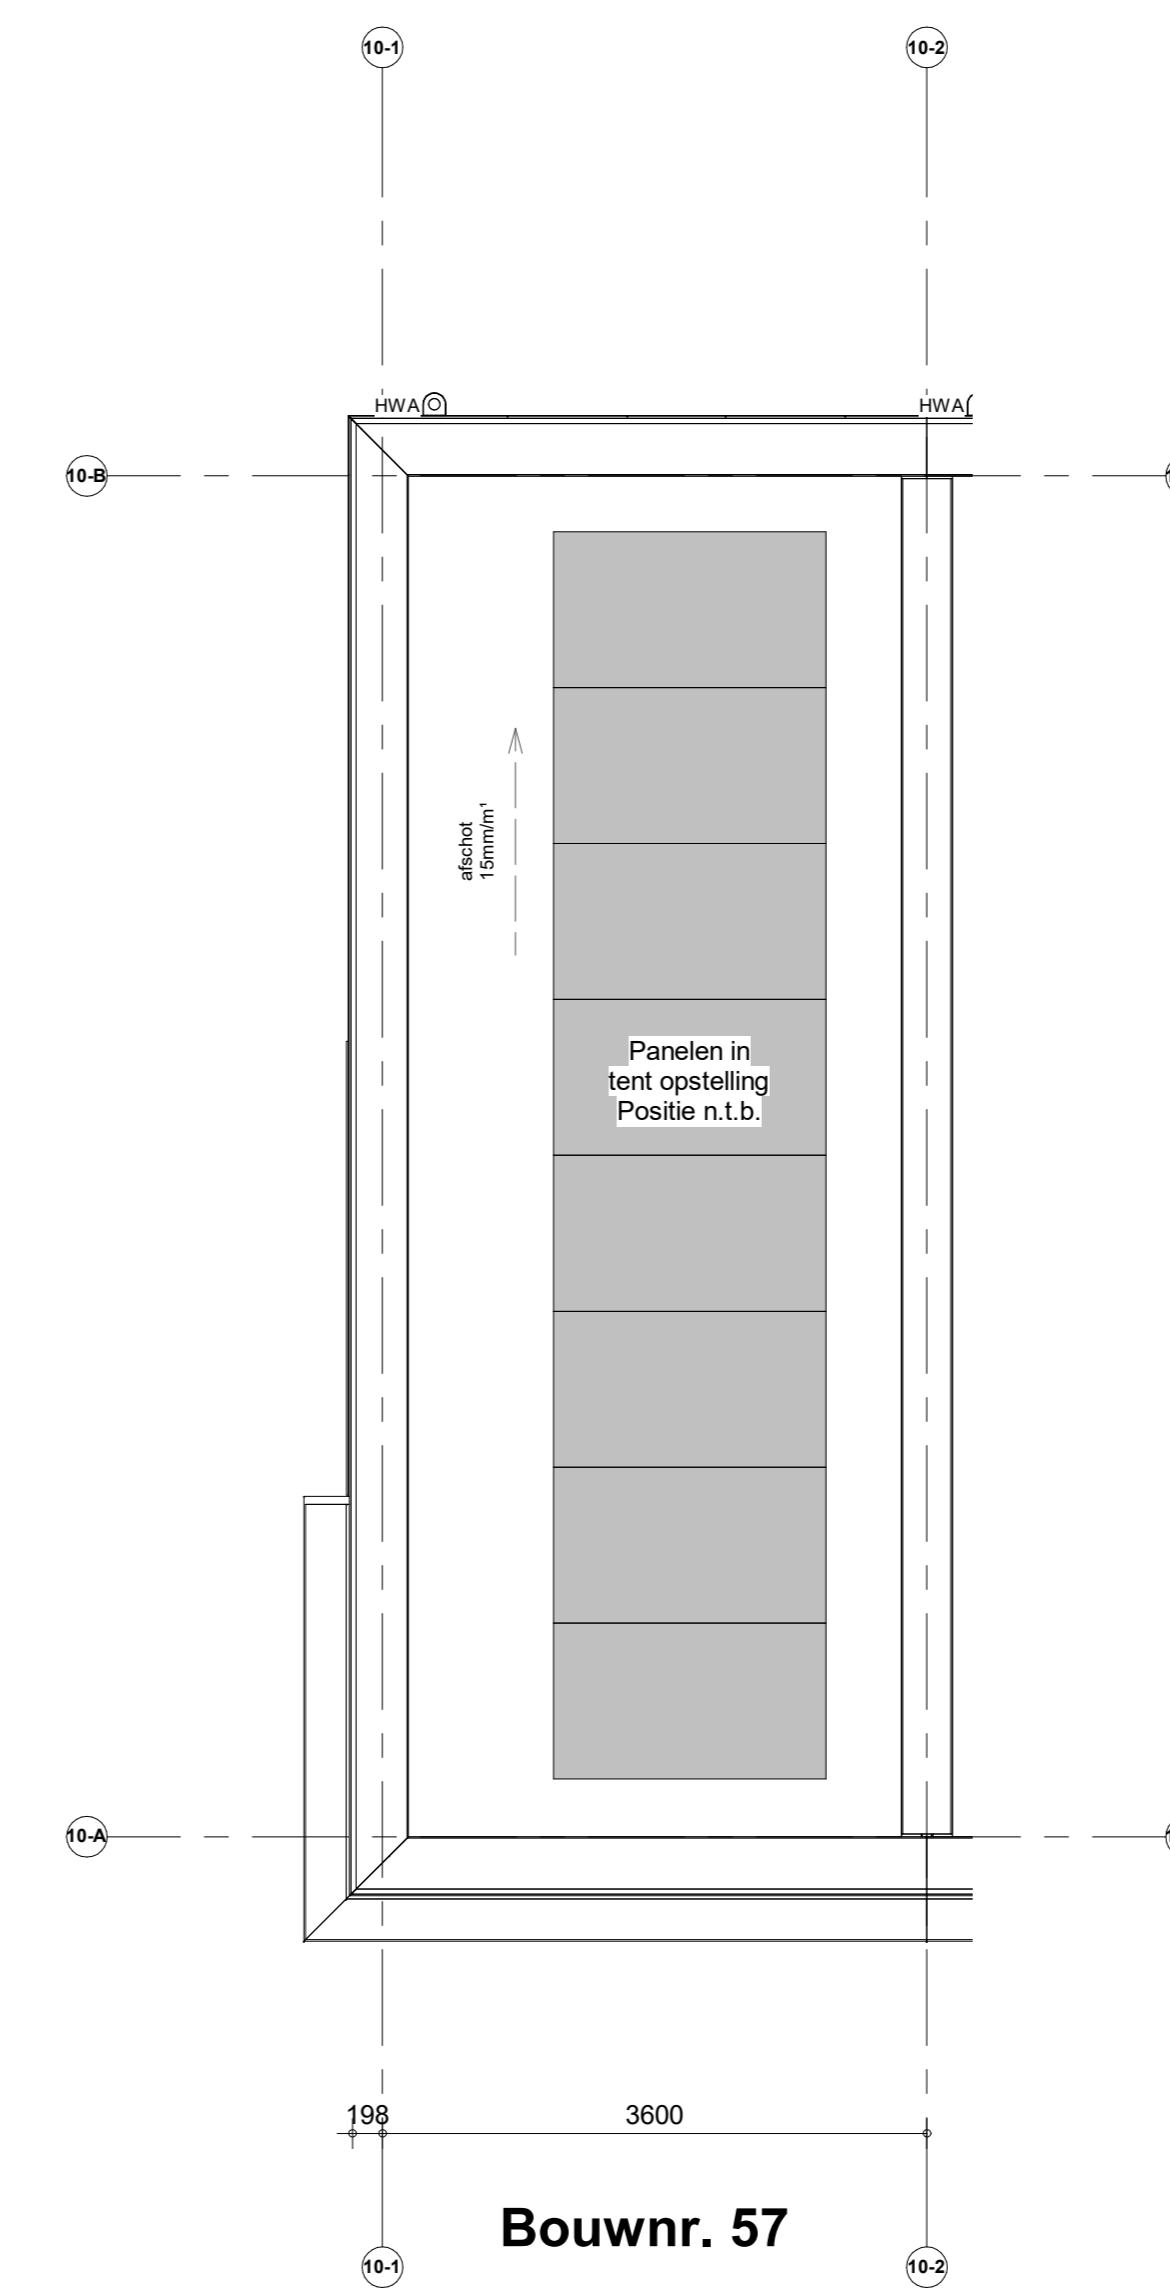

Bouwnr. 57

Dakaanzicht

Renvooi installaties

- Armatuur aansluiting aan buitenzijde woning, op wand, incl. armatuur
- ⊕ Aansluitpunt tlv armatuur op wand
- ⊕ Centraaldoos tlv verlichting
- ⊕ Drukknop deurbel
- ⊕ Rookmelder, optisch op lichtnet conform NEN 2555
- ⊕ Thermostaat
- ⊕ Pulschakelaar, 4-voudig
- ⊕ Pulschakelaar, 4-voudig uitgevoerd als verplaatsbare schakelaar
- ⊕ Wandcontactdoos 1-voudig tlv sturing warmtepomp
- ⊕ Wandcontactdoos 1-voudig met beschermingscontact
- ⊕ Wandcontactdoos 2-voudig met beschermingscontact, waterdicht, verticaal
- ⊕ Wandcontactdoos 2-voudig met beschermingscontact en blindplaat
- ⊕ Wandcontactdoos 2-voudig met beschermingscontact en pulschakelaar 4-voudig
- ⊕ Wandcontactdoos 2-voudig met beschermingscontact en 2-voudig data-aansluitpunt algemeen
- ⊕ Wandcontactdoos 2-voudig met beschermingscontact en bedrade voorziening voor 2-voudig data-aansluitpunt, niet algemeen
- ⊕ Buzzer tlv deurbel signaal en pulschakelaar 4-voudig en wandcontactdoos 1-voudig met beschermingscontact
- ⊕ Verdelingsrichting
- ⊕ Centraal aandrijfpunt
- ⊕ Hoofdaandrijfpunt in meterkast
- ⊕ Aansluitpunt 1 fase, nul en beschermingscontact
- ⊕ Aansluitpunt 3 fase, nul en beschermingscontact met werkschakelaar tlv pv-install.
- ⊕ Omvormer PV-installatie
- ⊕ Optieplaats elektrische radiator
- ⊕ Inbouwspots installaties
- ⊕ Afzuigpunt installaties

Renvooi Bouwkundig

- ⊕ Kalkoestruide
- ⊕ verlaagd plafond 2400 x 60
- ⊕ douchewoek
- ⊕ kanten
- ⊕ wastafel
- ⊕ WM = opstelplaats wasmachine
- ⊕ WD = opstelplaats wasdroger
- ⊕ HWA
- ⊕ Horewaterafvoer
- ⊕ X-roof paneel
- ⊕ X-roof paneel
- ⊕ Entree symbool
- ⊕ Koppelaar
- ⊕ Veermeerkast
- ⊕ Gaswaaikast

*Aanwijzing op de tweede verdieping onder het schuine dak, is gemeen vanaf 1500+L

Nieuw Boekhorst

NIEUW BOEKHORST FASE 1

VERKOOPTEKENING TYPE MEIDOORN
Verkooptekening B57

Formaat: A0
Schaal: 1:50
Datum: 21-03-2024
Versie: 1.0
Tekeningnummer: WK-B57

www.nieuwboekhorst.nl

heijmans