



Bouwnr. 59

Voorgevel

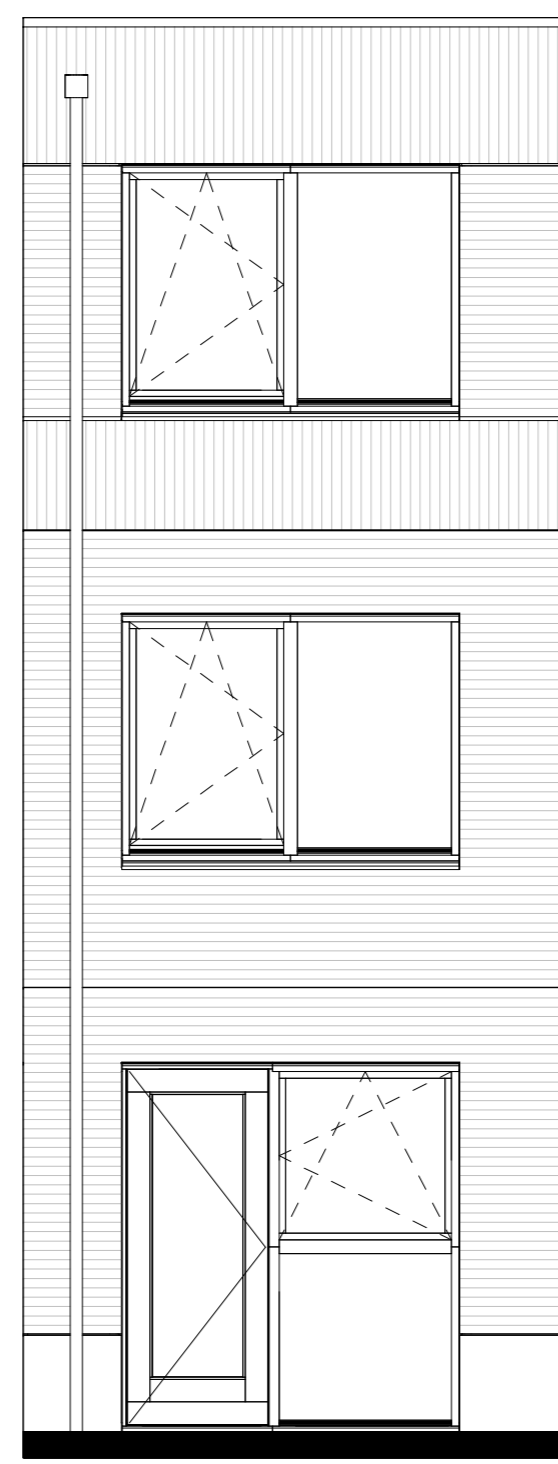


Bouwnr. 59

Achtergevel

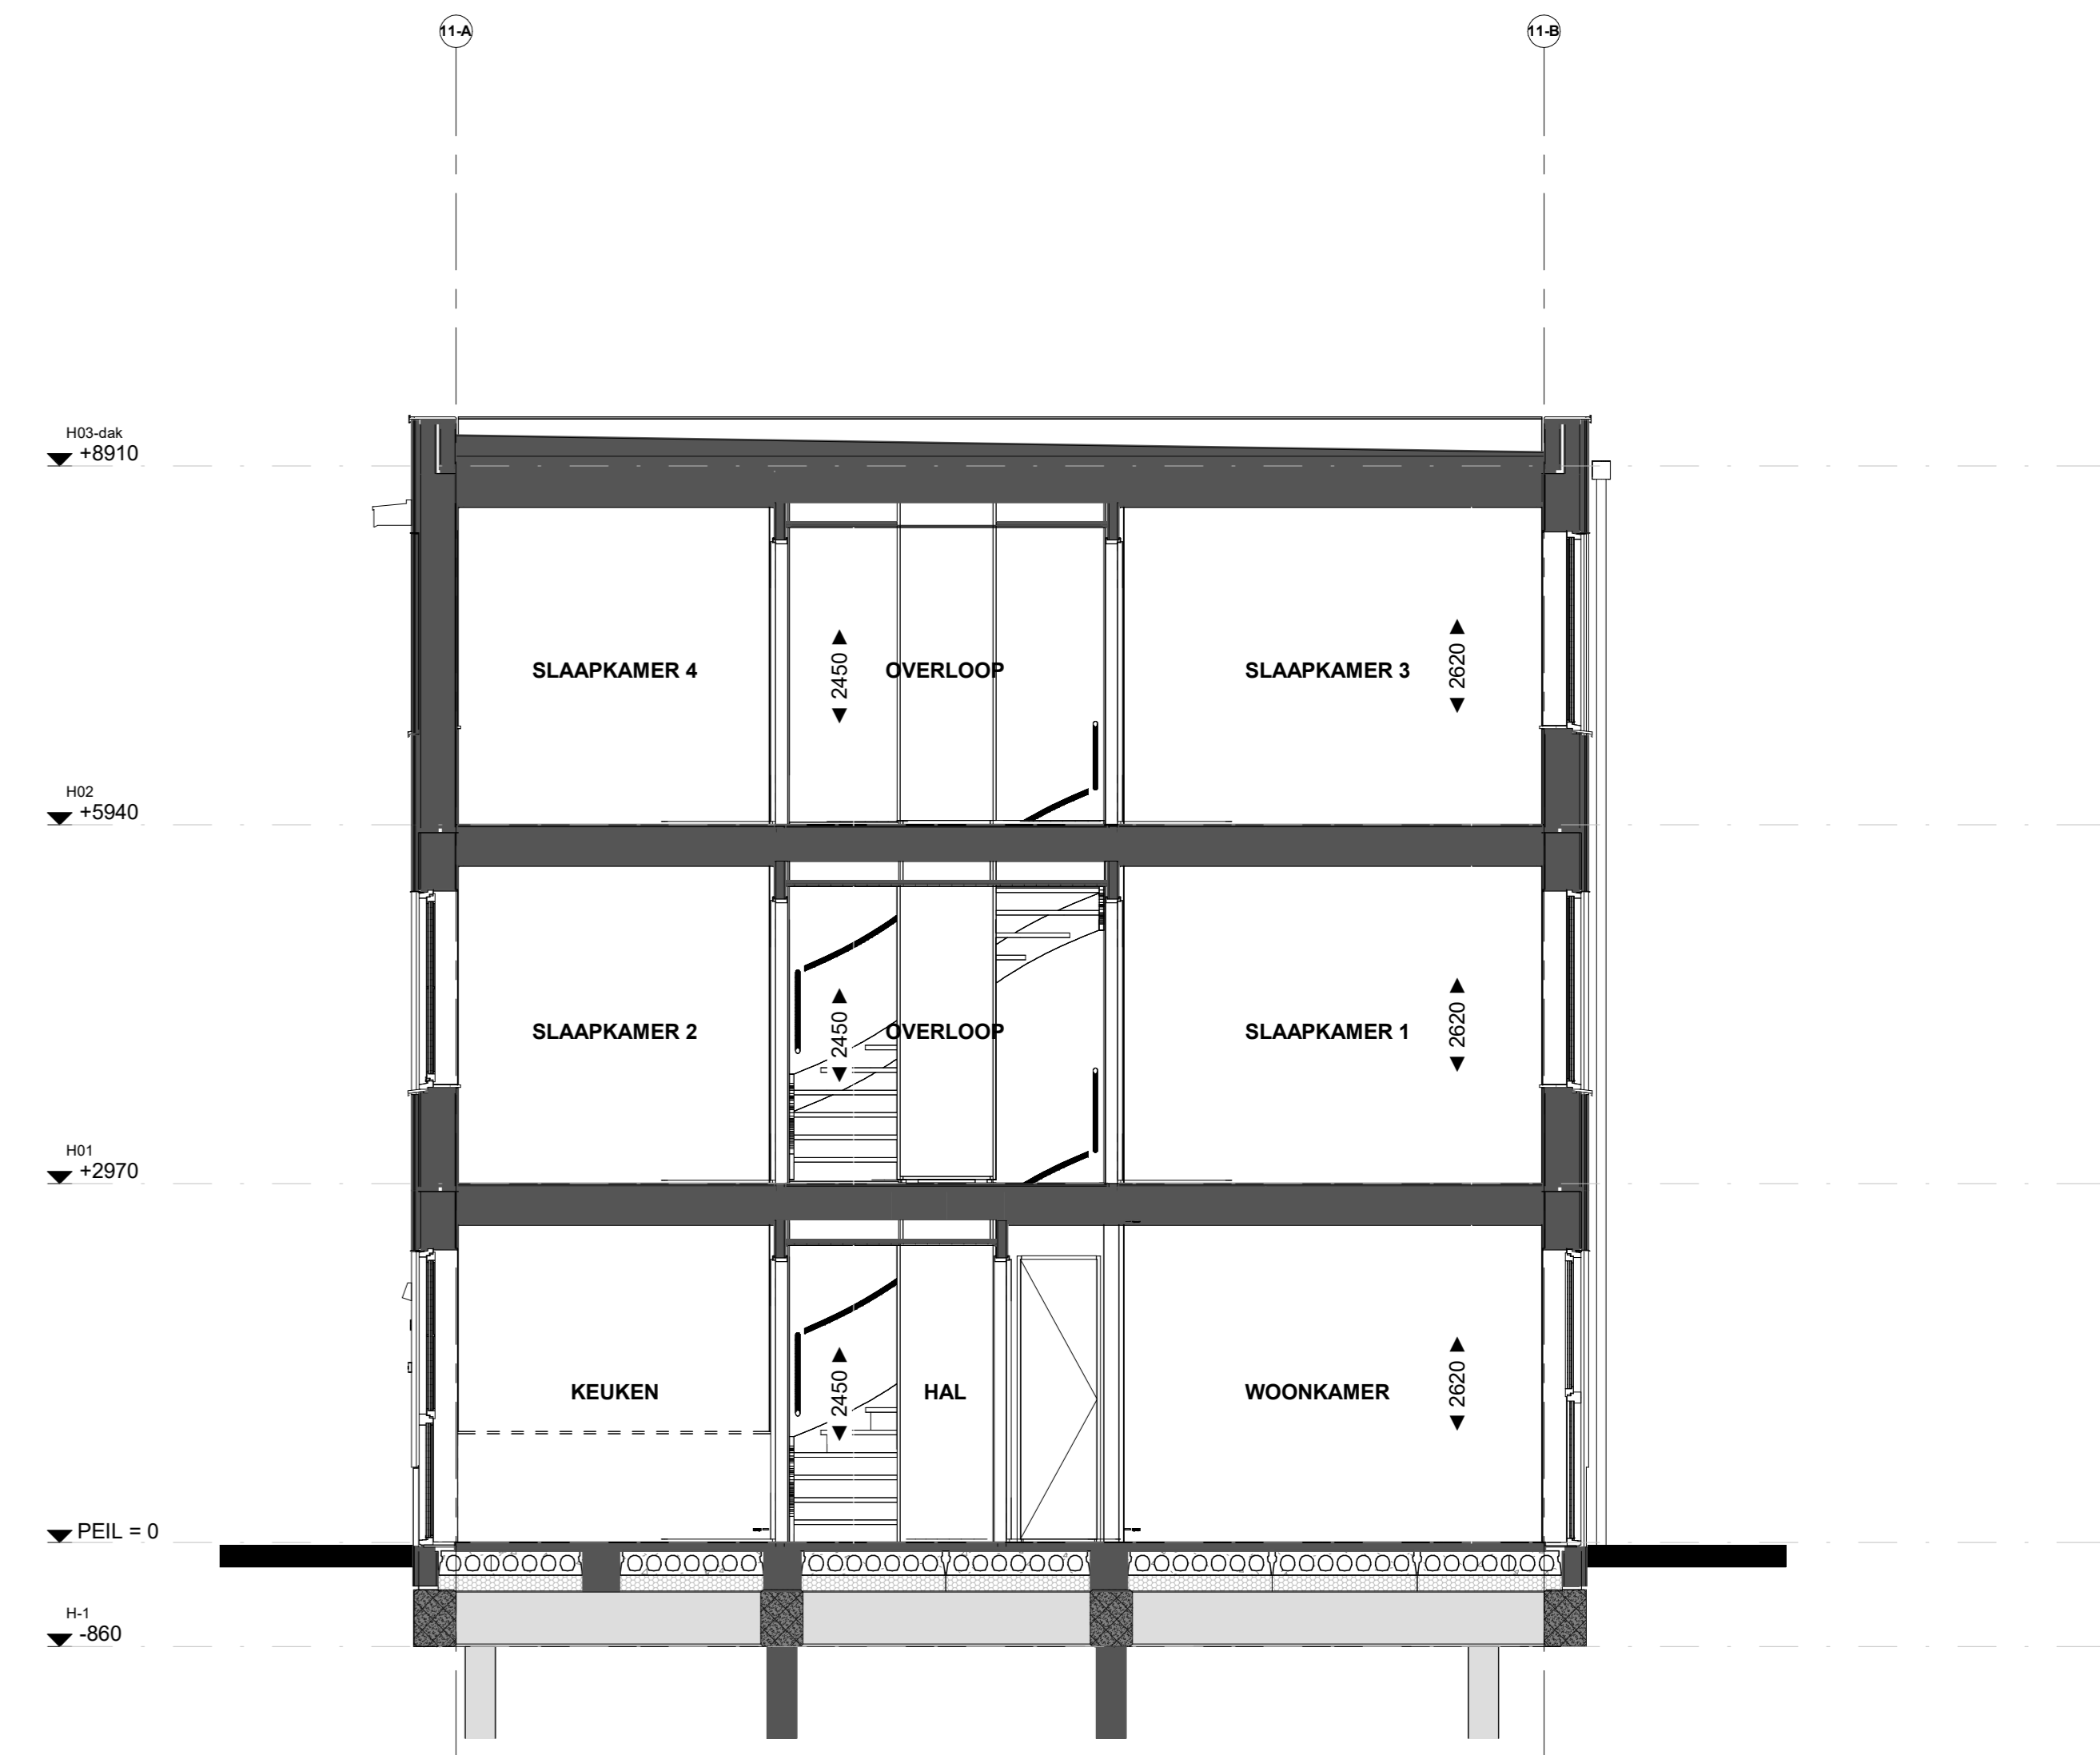


Doorsnede B59

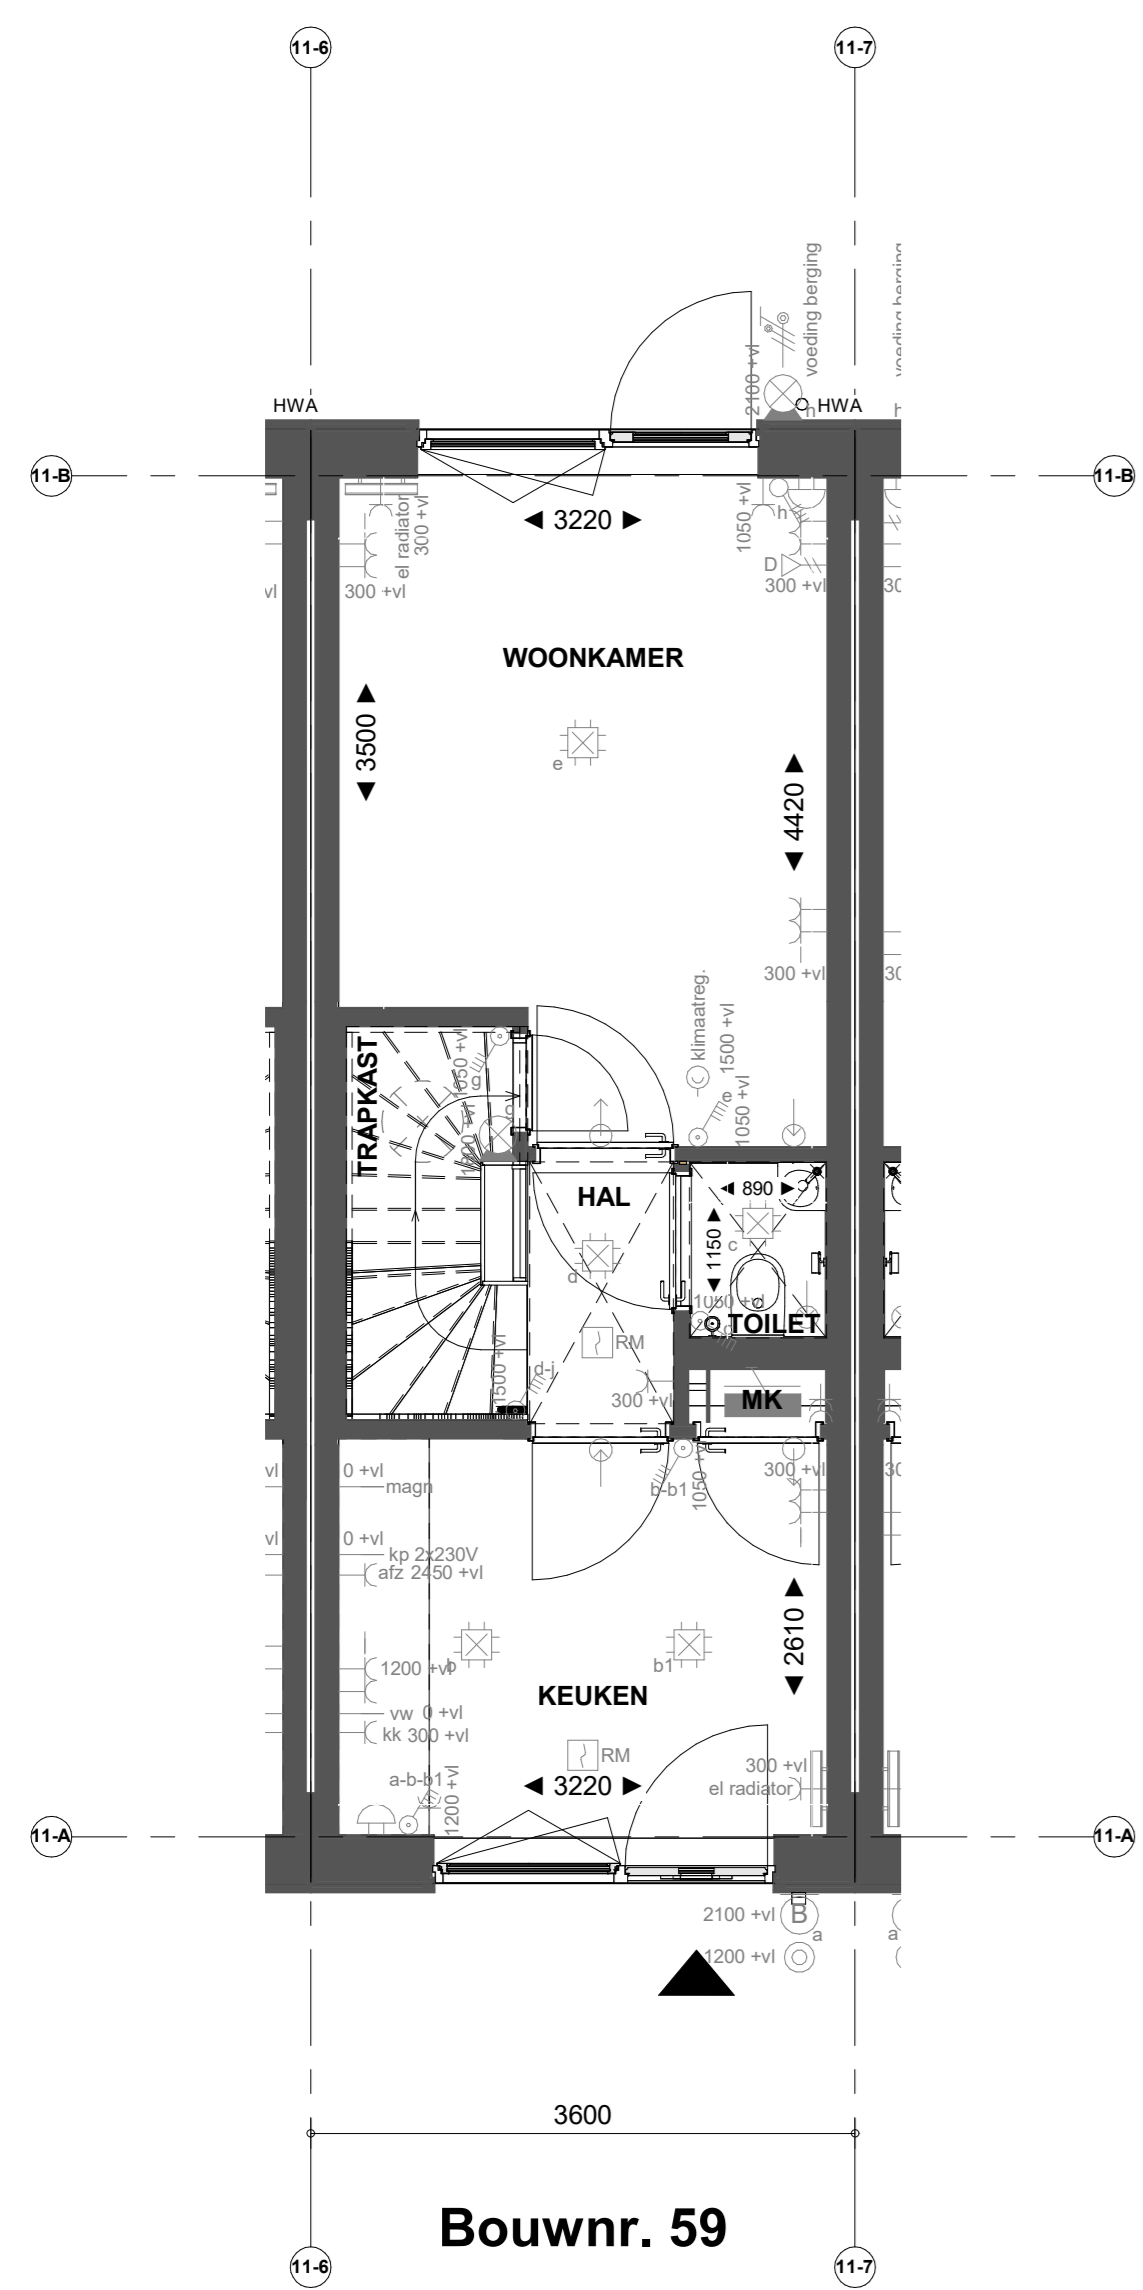


Bouwnr. 59

Begane grond

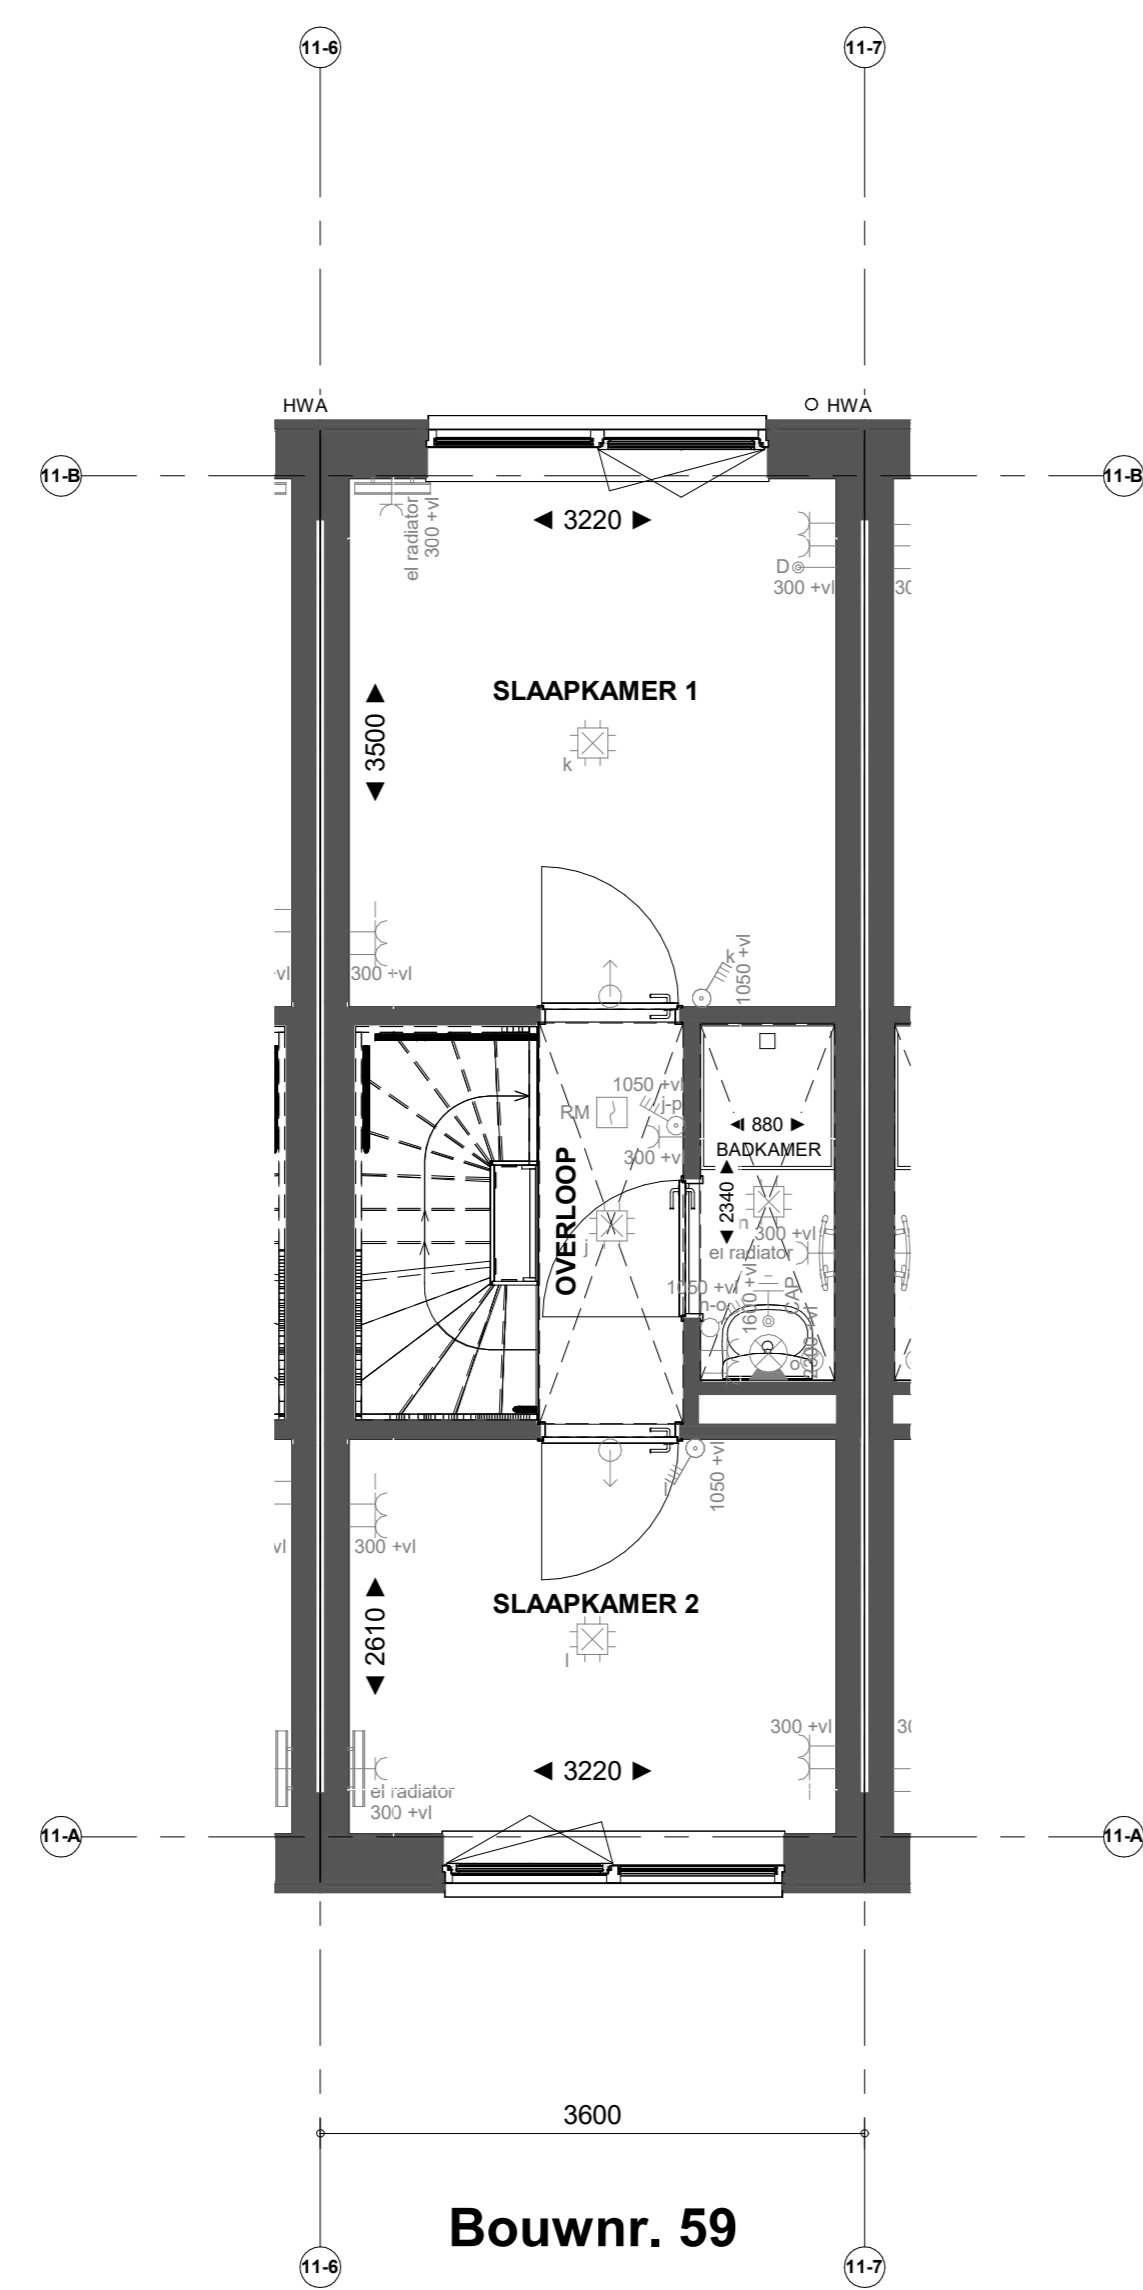


Bouwnr. 59

Eerste verdieping

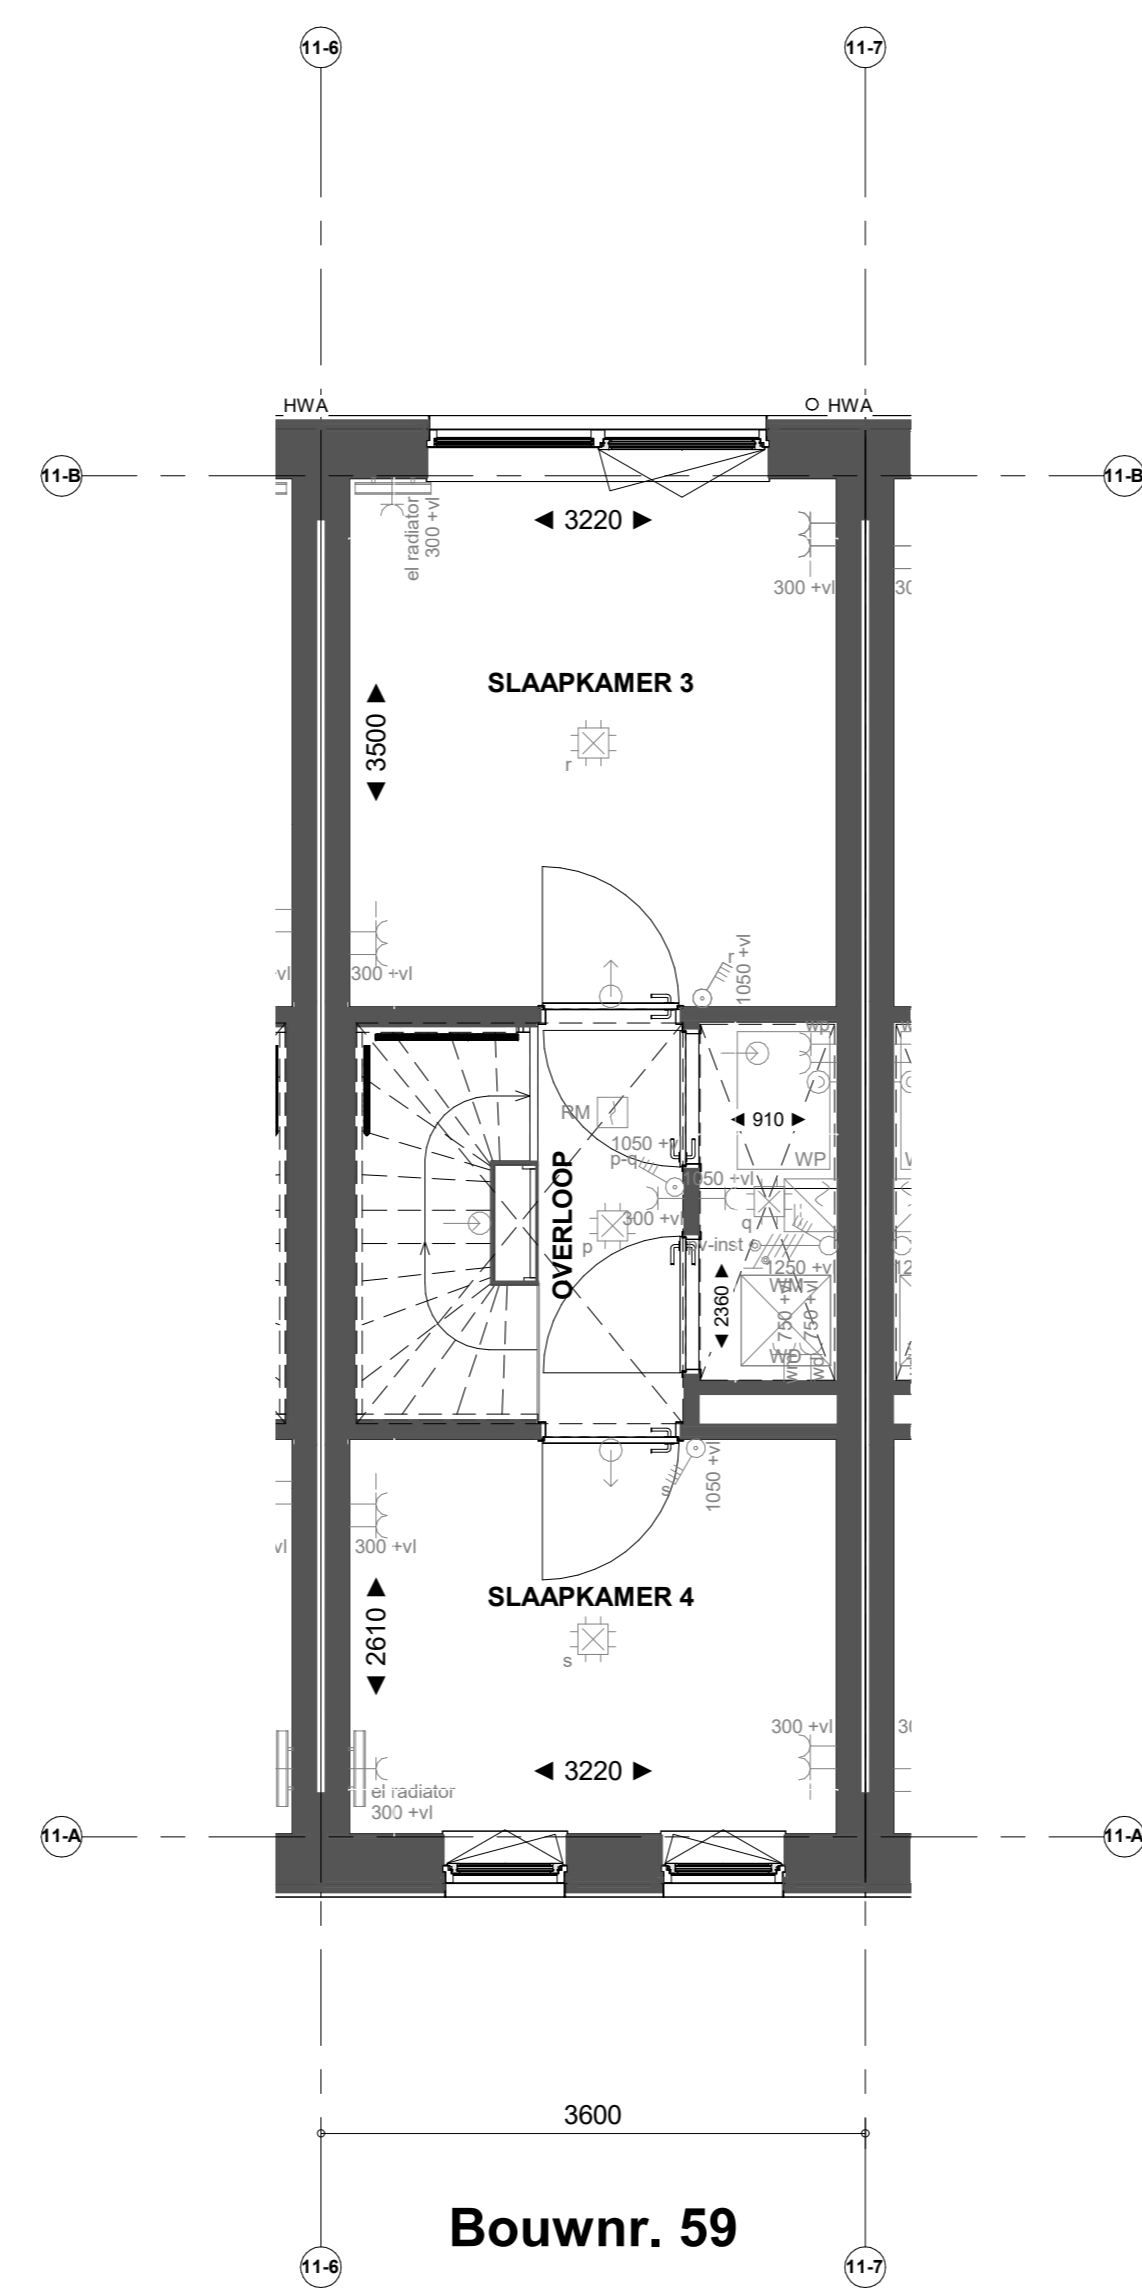

Bouwnr. 59

Tweede verdieping

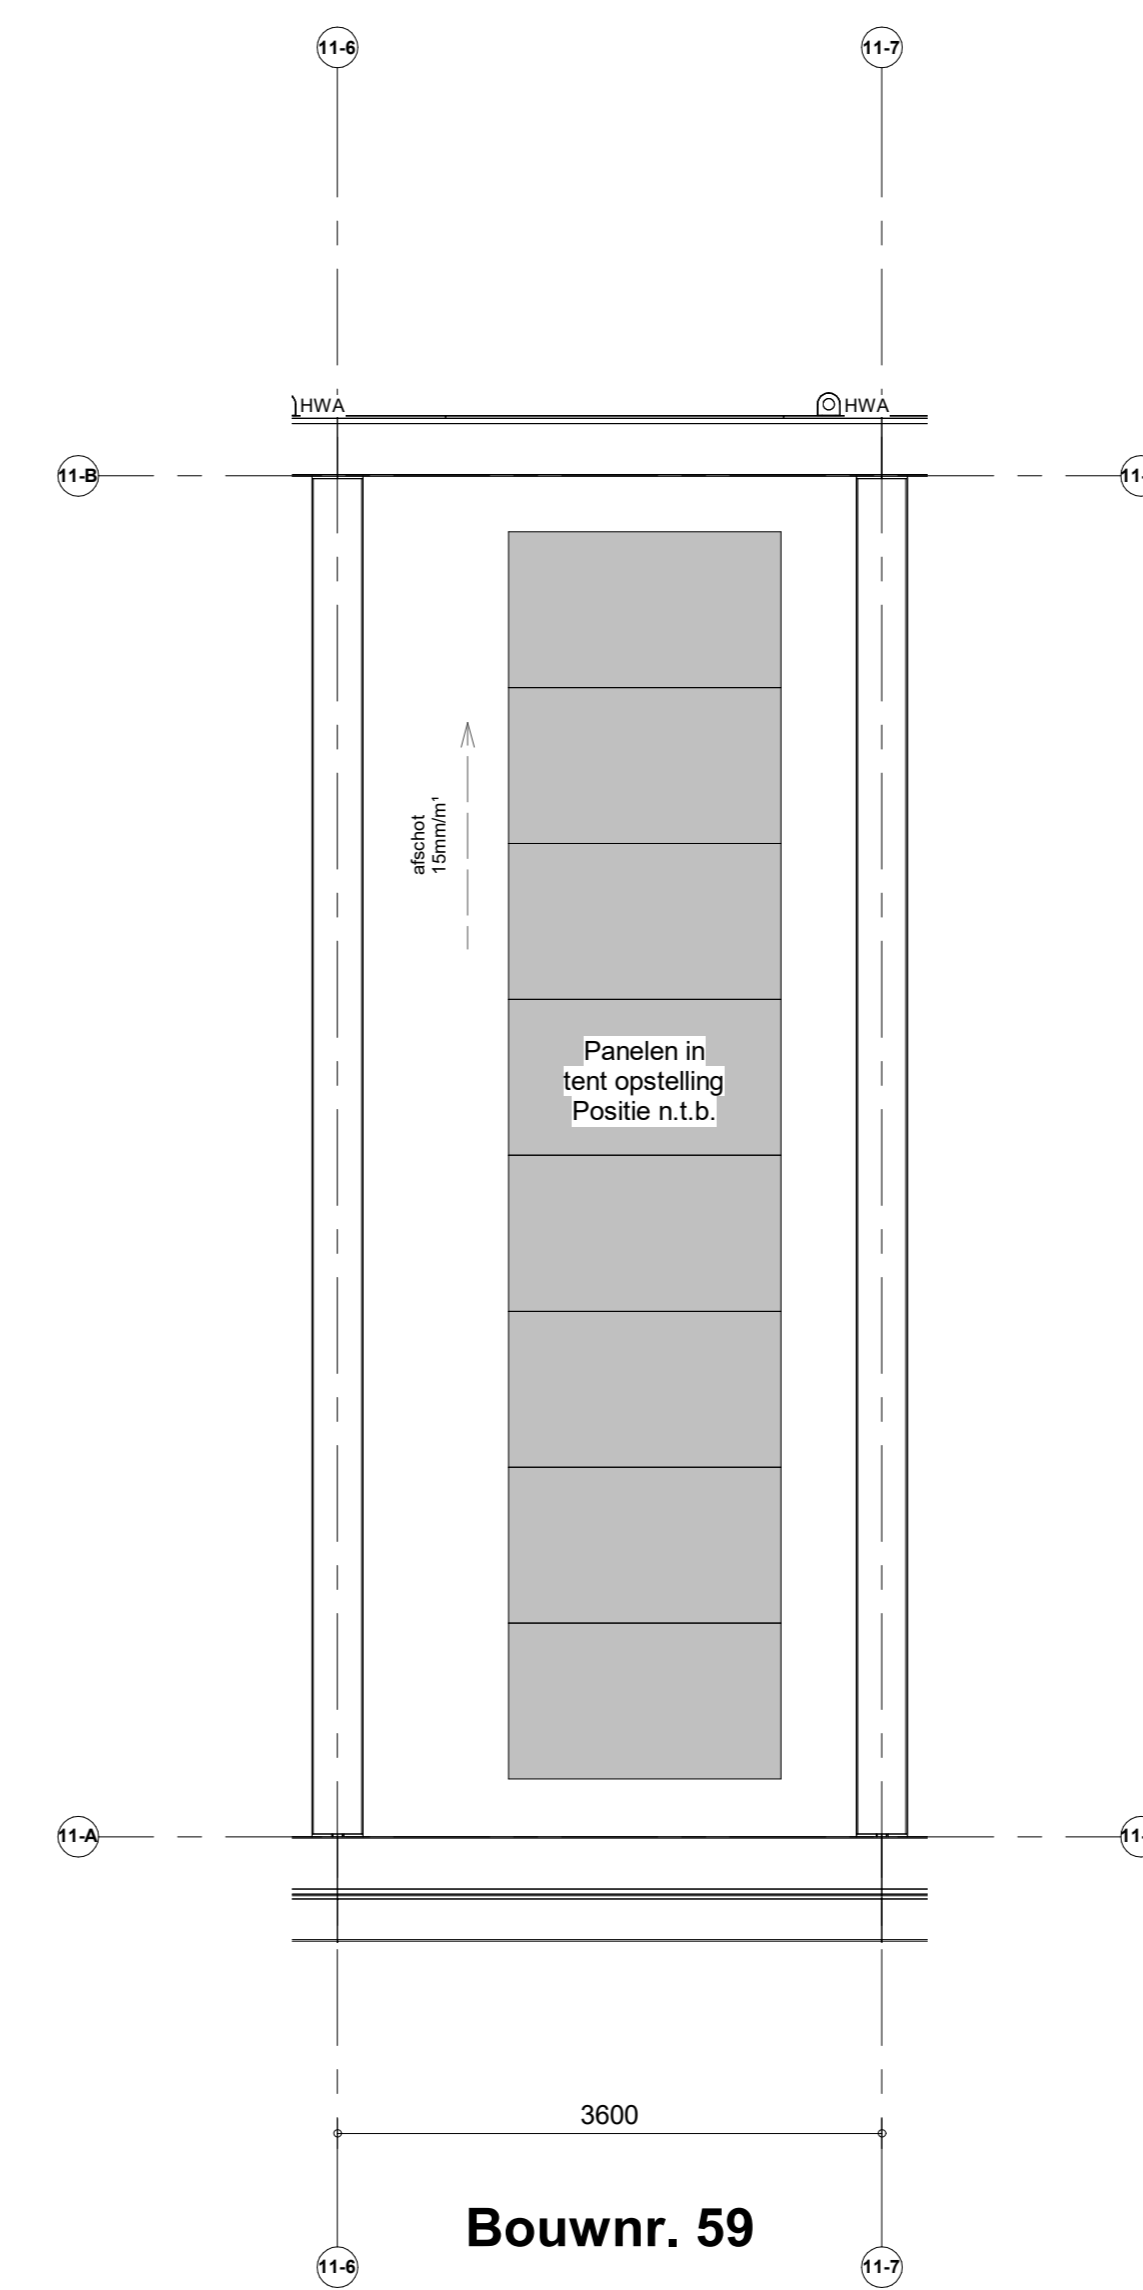

Bouwnr. 59

Dakaanzicht

- Renvooi installaties**
- Armatuur aansluiting aan buitenzijde woning, op wand, incl. armatuur
 - ⊕ Aansluitpunt tlv armatuur op wand
 - ⊕ Centraaldoos tlv verlichting
 - ⊕ Drukknop deurbel
 - ⊕ Rookmelder, optisch op lichtnet conform NEN 2555
 - ⊕ Thermostaat
 - ⊕ Pulschakelaar, 4-voudig
 - ⊕ Pulschakelaar, 4-voudig uitgevoerd als verplaatsbare schakelaar
 - ⊕ Wandcontactdoos 1-voudig tlv sturing warmtepomp
 - ⊕ Wandcontactdoos 1-voudig met beschermingscontact
 - ⊕ Wandcontactdoos 2-voudig met beschermingscontact, waterdicht, verticaal
 - ⊕ Wandcontactdoos 2-voudig met beschermingscontact en blindplaat
 - ⊕ Wandcontactdoos 2-voudig met beschermingscontact en pulschakelaar 4-voudig
 - ⊕ Wandcontactdoos 2-voudig met beschermingscontact en 2-voudig data-aansluitpunt algemeen
 - ⊕ Wandcontactdoos 2-voudig met beschermingscontact en bedrade voorziening voor 2-voudig data-aansluitpunt, niet algemeen
 - ⊕ Buzzer tlv deurbeleging en pulschakelaar 4-voudig en wandcontactdoos 1-voudig met beschermingscontact
 - ⊕ Verdelingsrichting
 - ⊕ Centraal aardingspunt
 - ⊕ Hoofdaardpunt in meterkast
 - ⊕ Aansluitpunt 1 fase, nul en beschermingscontact
 - ⊕ Aansluitpunt 3 fase, nul en beschermingscontact met werkschakelaar tlv pv-install.
 - ⊕ Omvormer PV-installatie
 - ⊕ Opstelplaats elektrische radiator
 - ⊕ Inbouwpunt installaties
 - ⊕ Afzigpunt installaties

- Renvooi Bouwkundig**
- ⊕ HWA Herenwaterafvoer
 - ⊕ X-roof paneel
 - ⊕ X-roof paneel
 - ⊕ Entree symbool
 - ⊕ Koppelaar
 - ⊕ Veermakelaar
 - ⊕ Gevoelmakelaar

Nieuw Boekhorst

NIEUW BOEKHORST FASE 1

VERKOOPTEKENING TYPE MEIDOORN
Verkooptekening B59

Formaat: A0
Schaal: 1:50
Datum: 21-03-2024
Versienummer: 1.0
Tekeningnummer: WK-B59

www.nieuwboekhorst.nl

heijmans