



Bouwnr. 62

Voorgevel

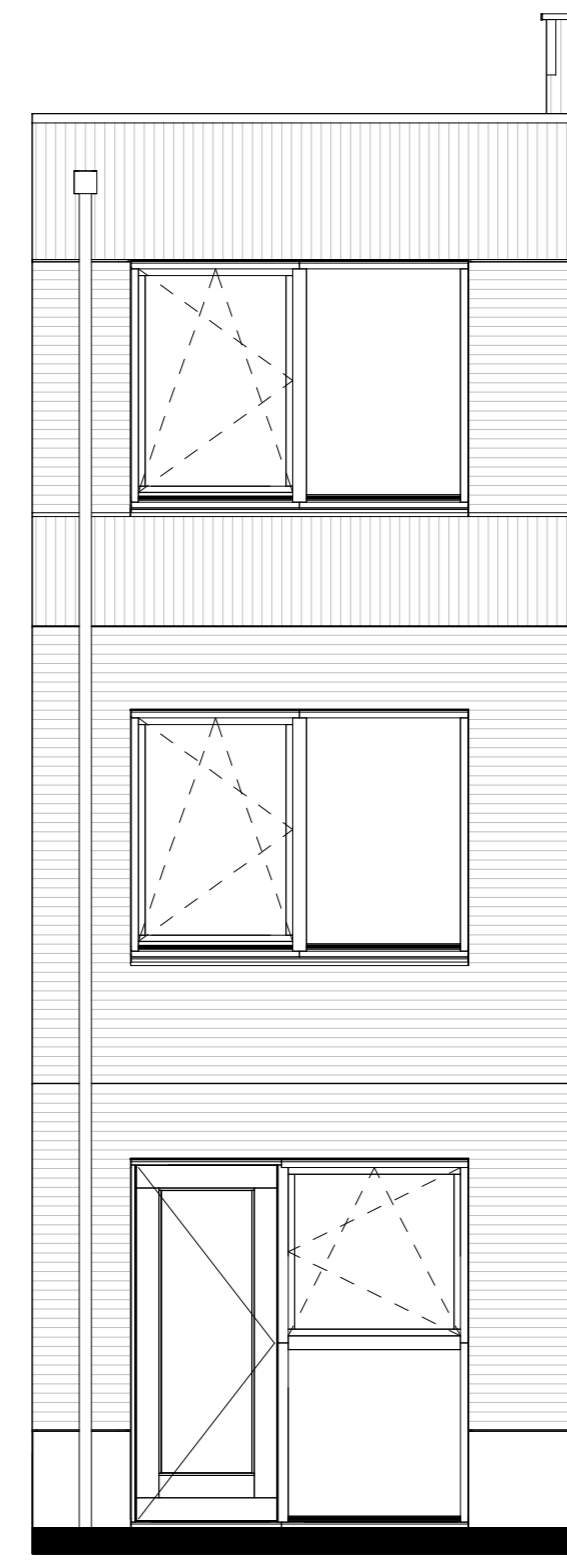


Bouwnr. 62

Achtergevel

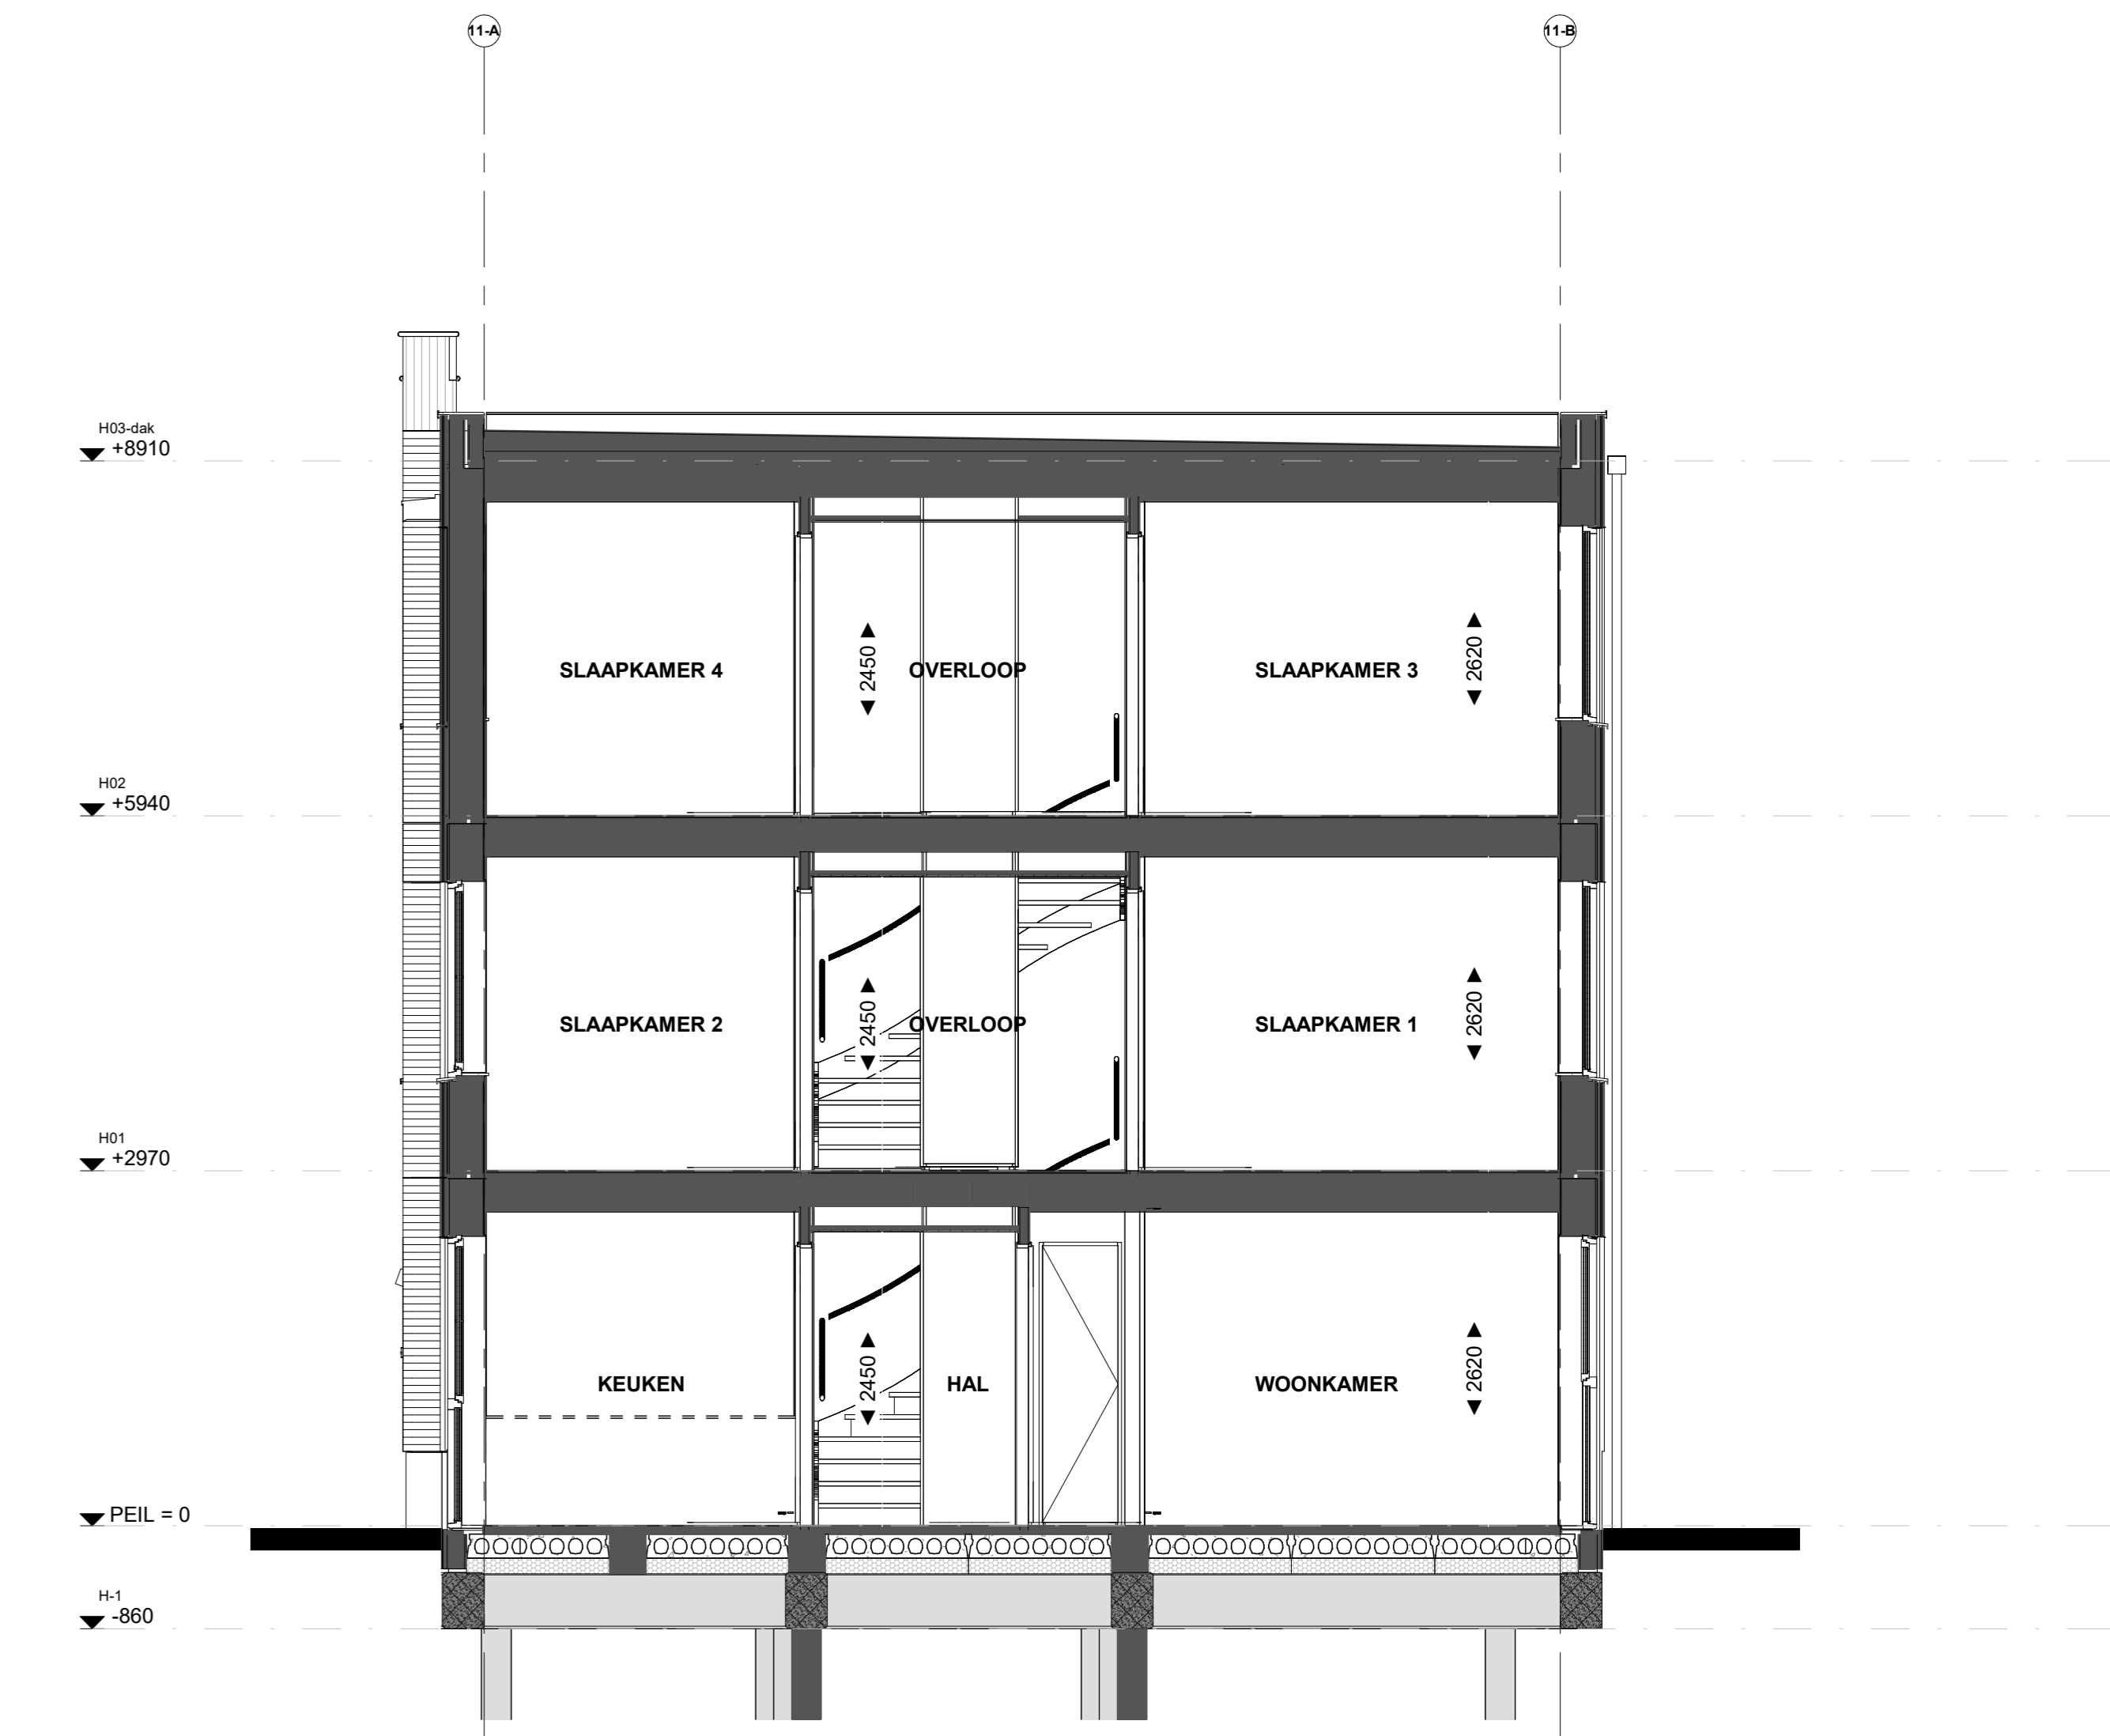


Doorsnede B62

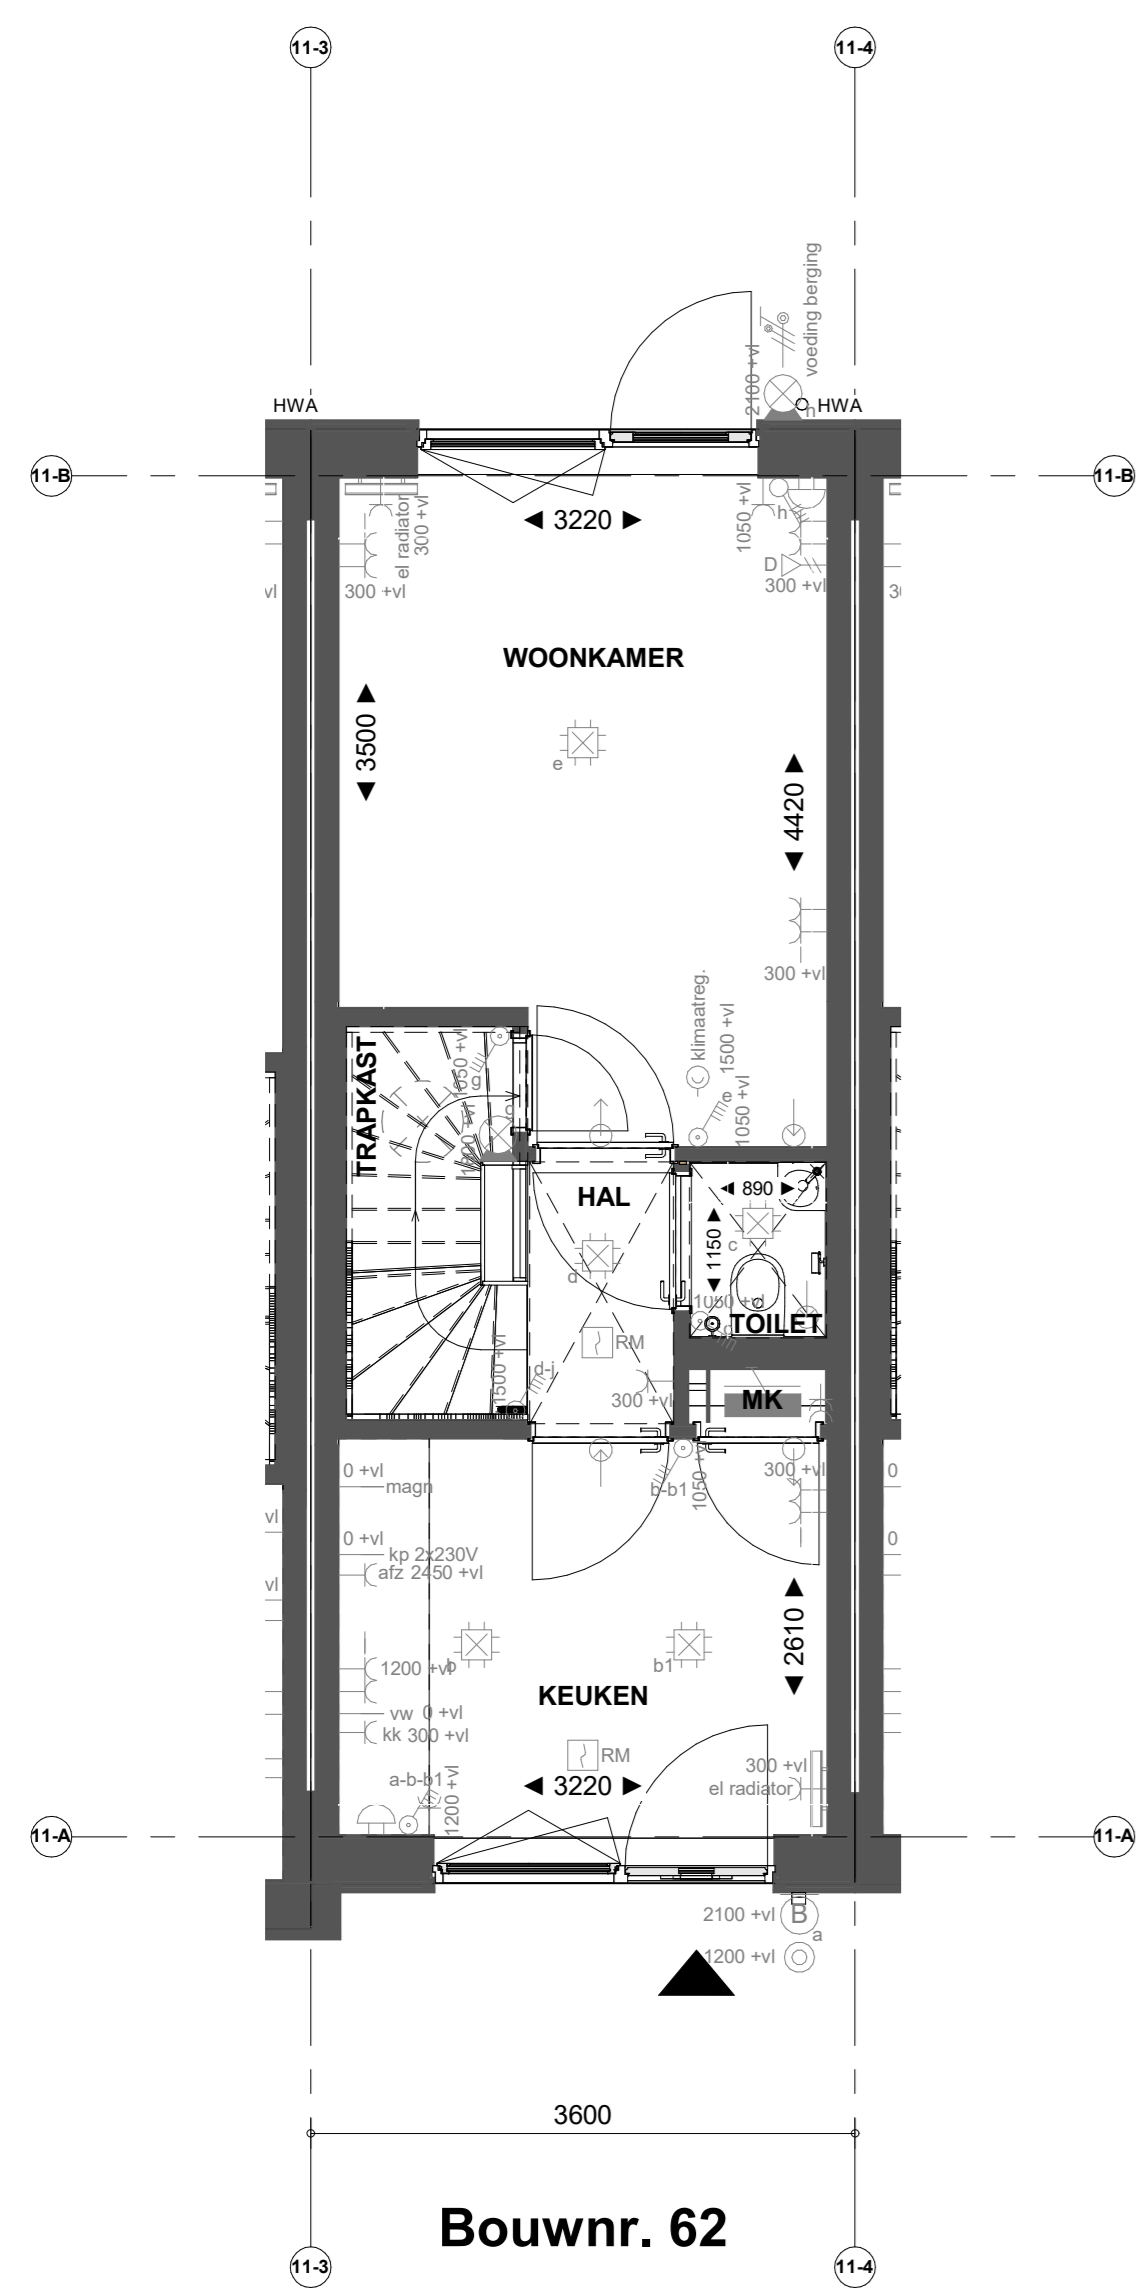


Bouwnr. 62

Begane grond

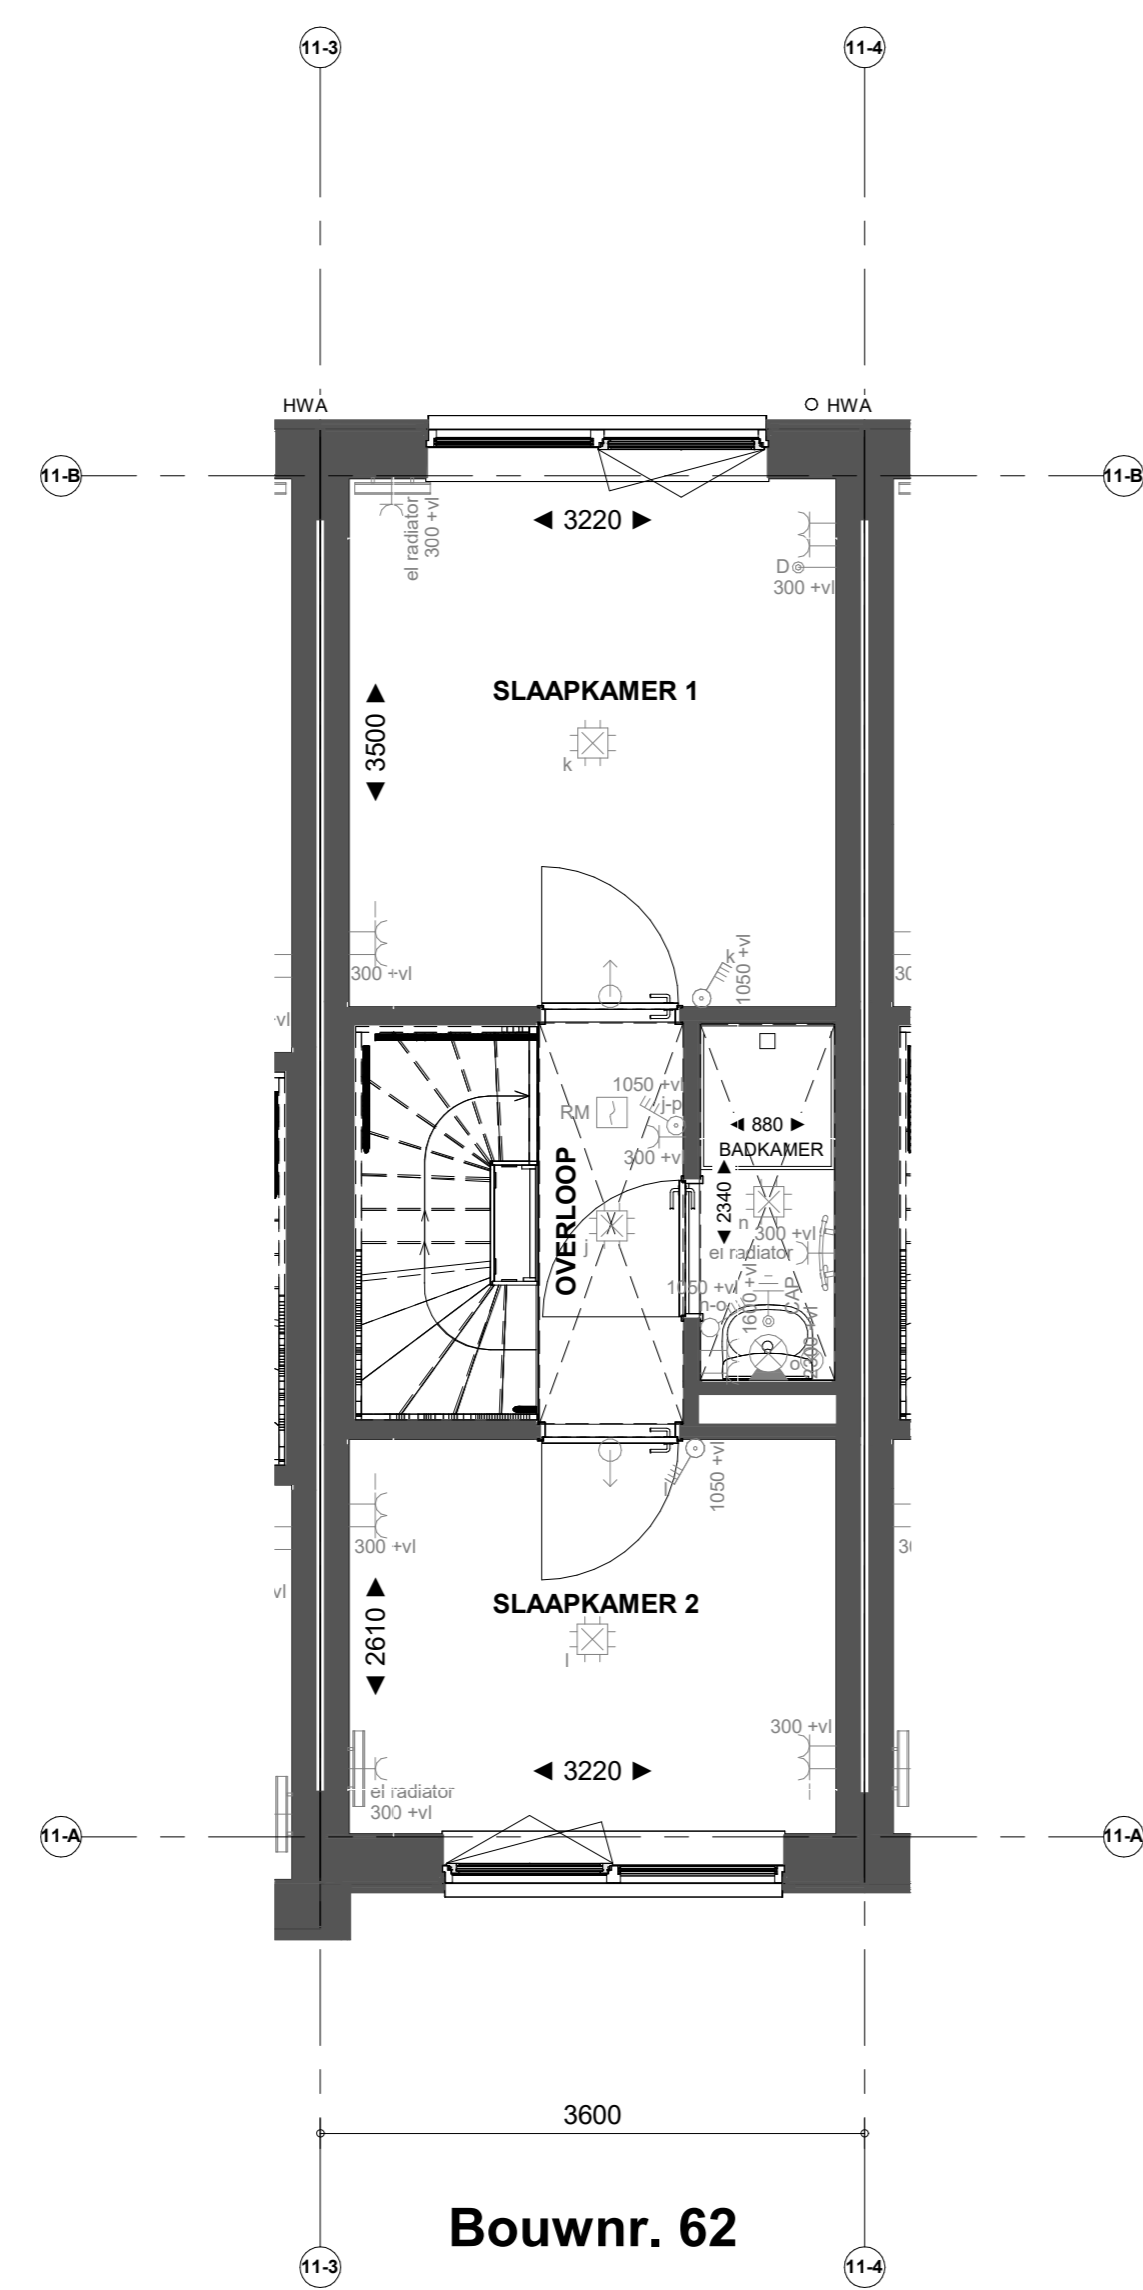


Bouwnr. 62

Eerste verdieping

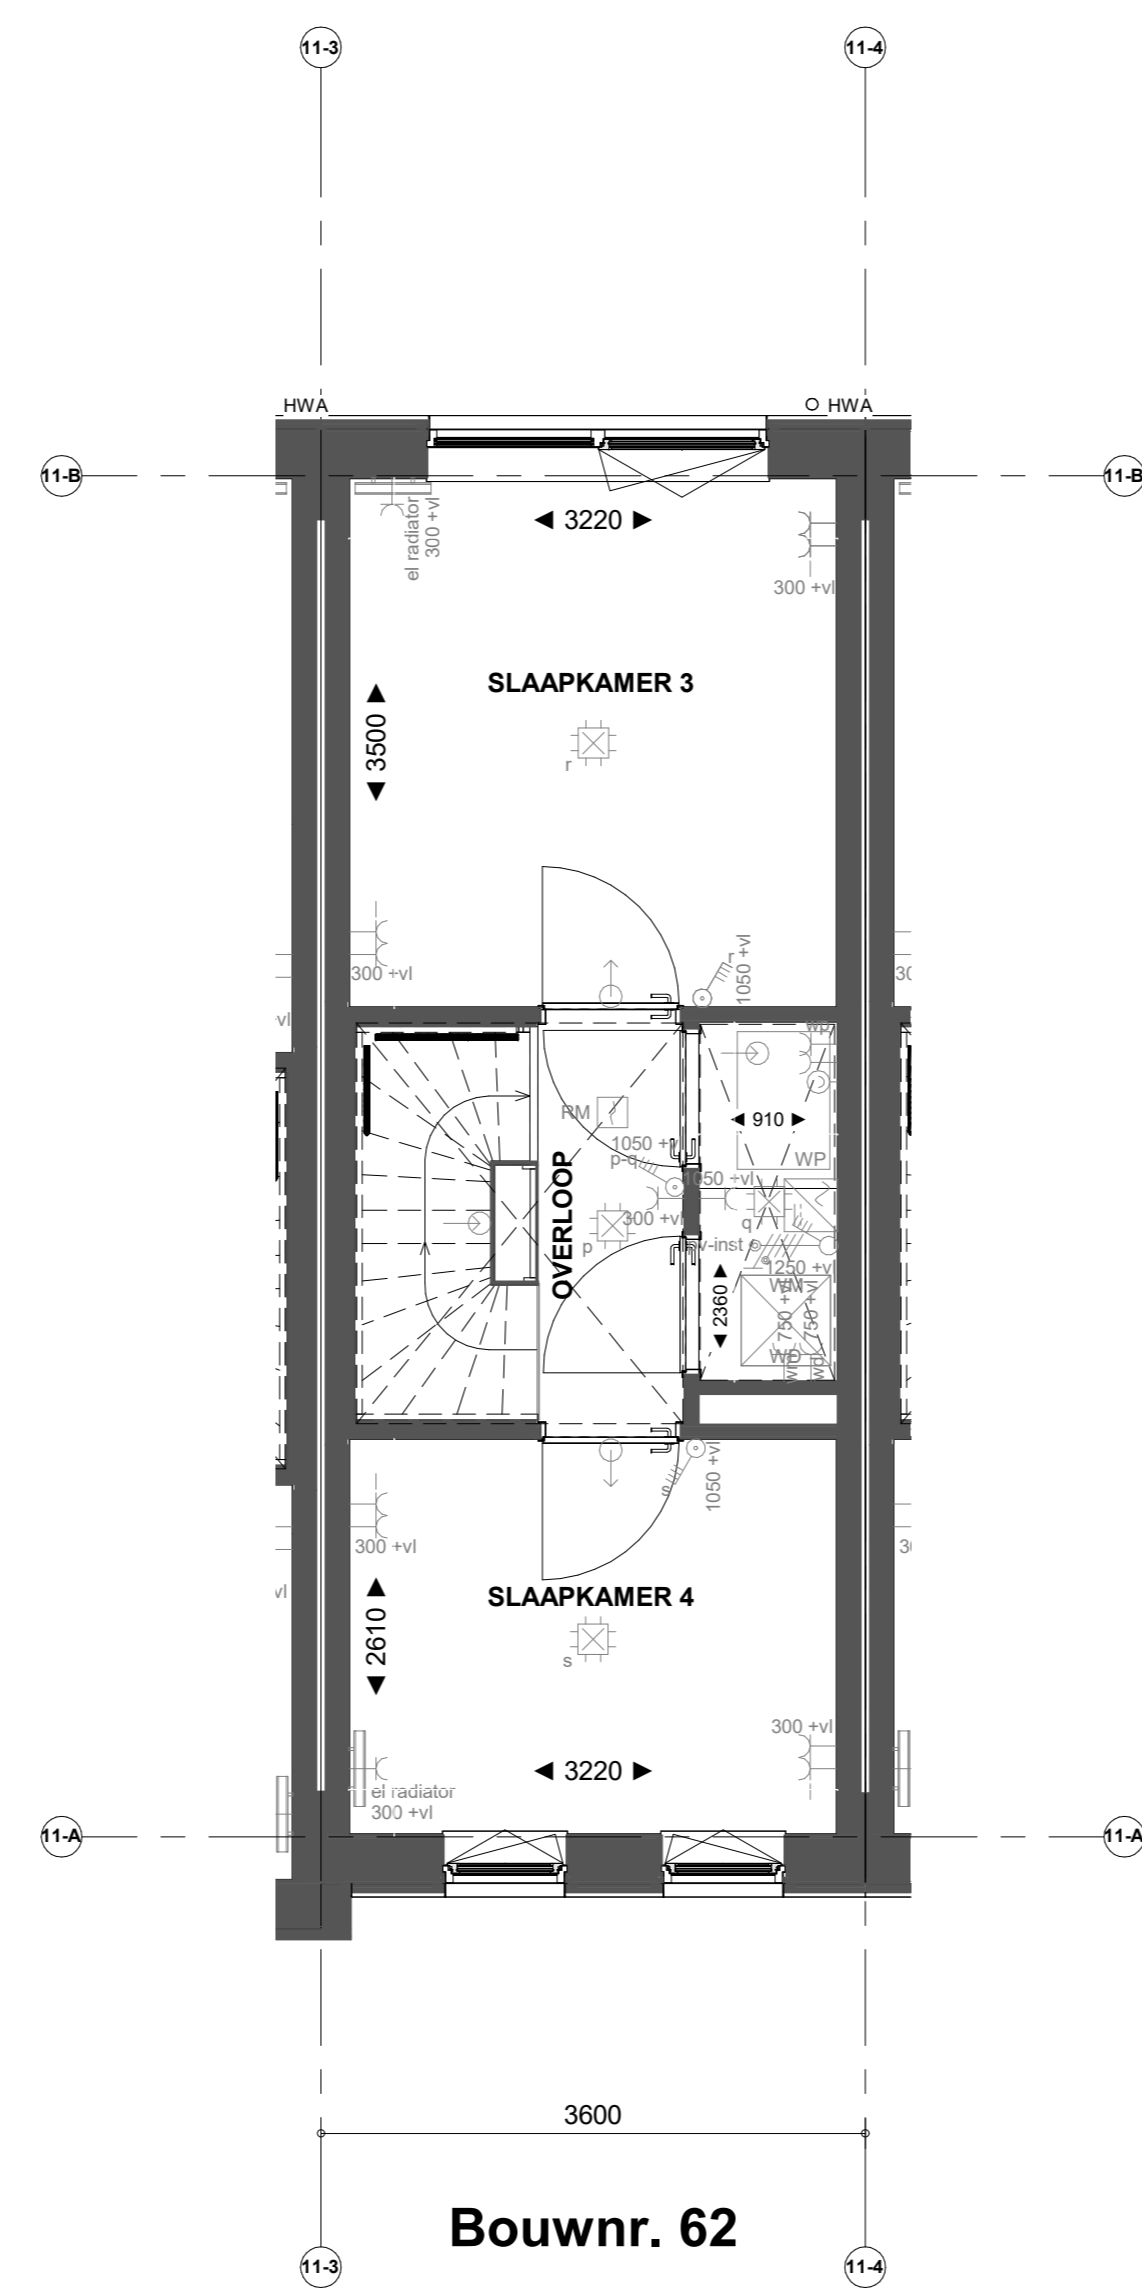

Bouwnr. 62

Tweede verdieping

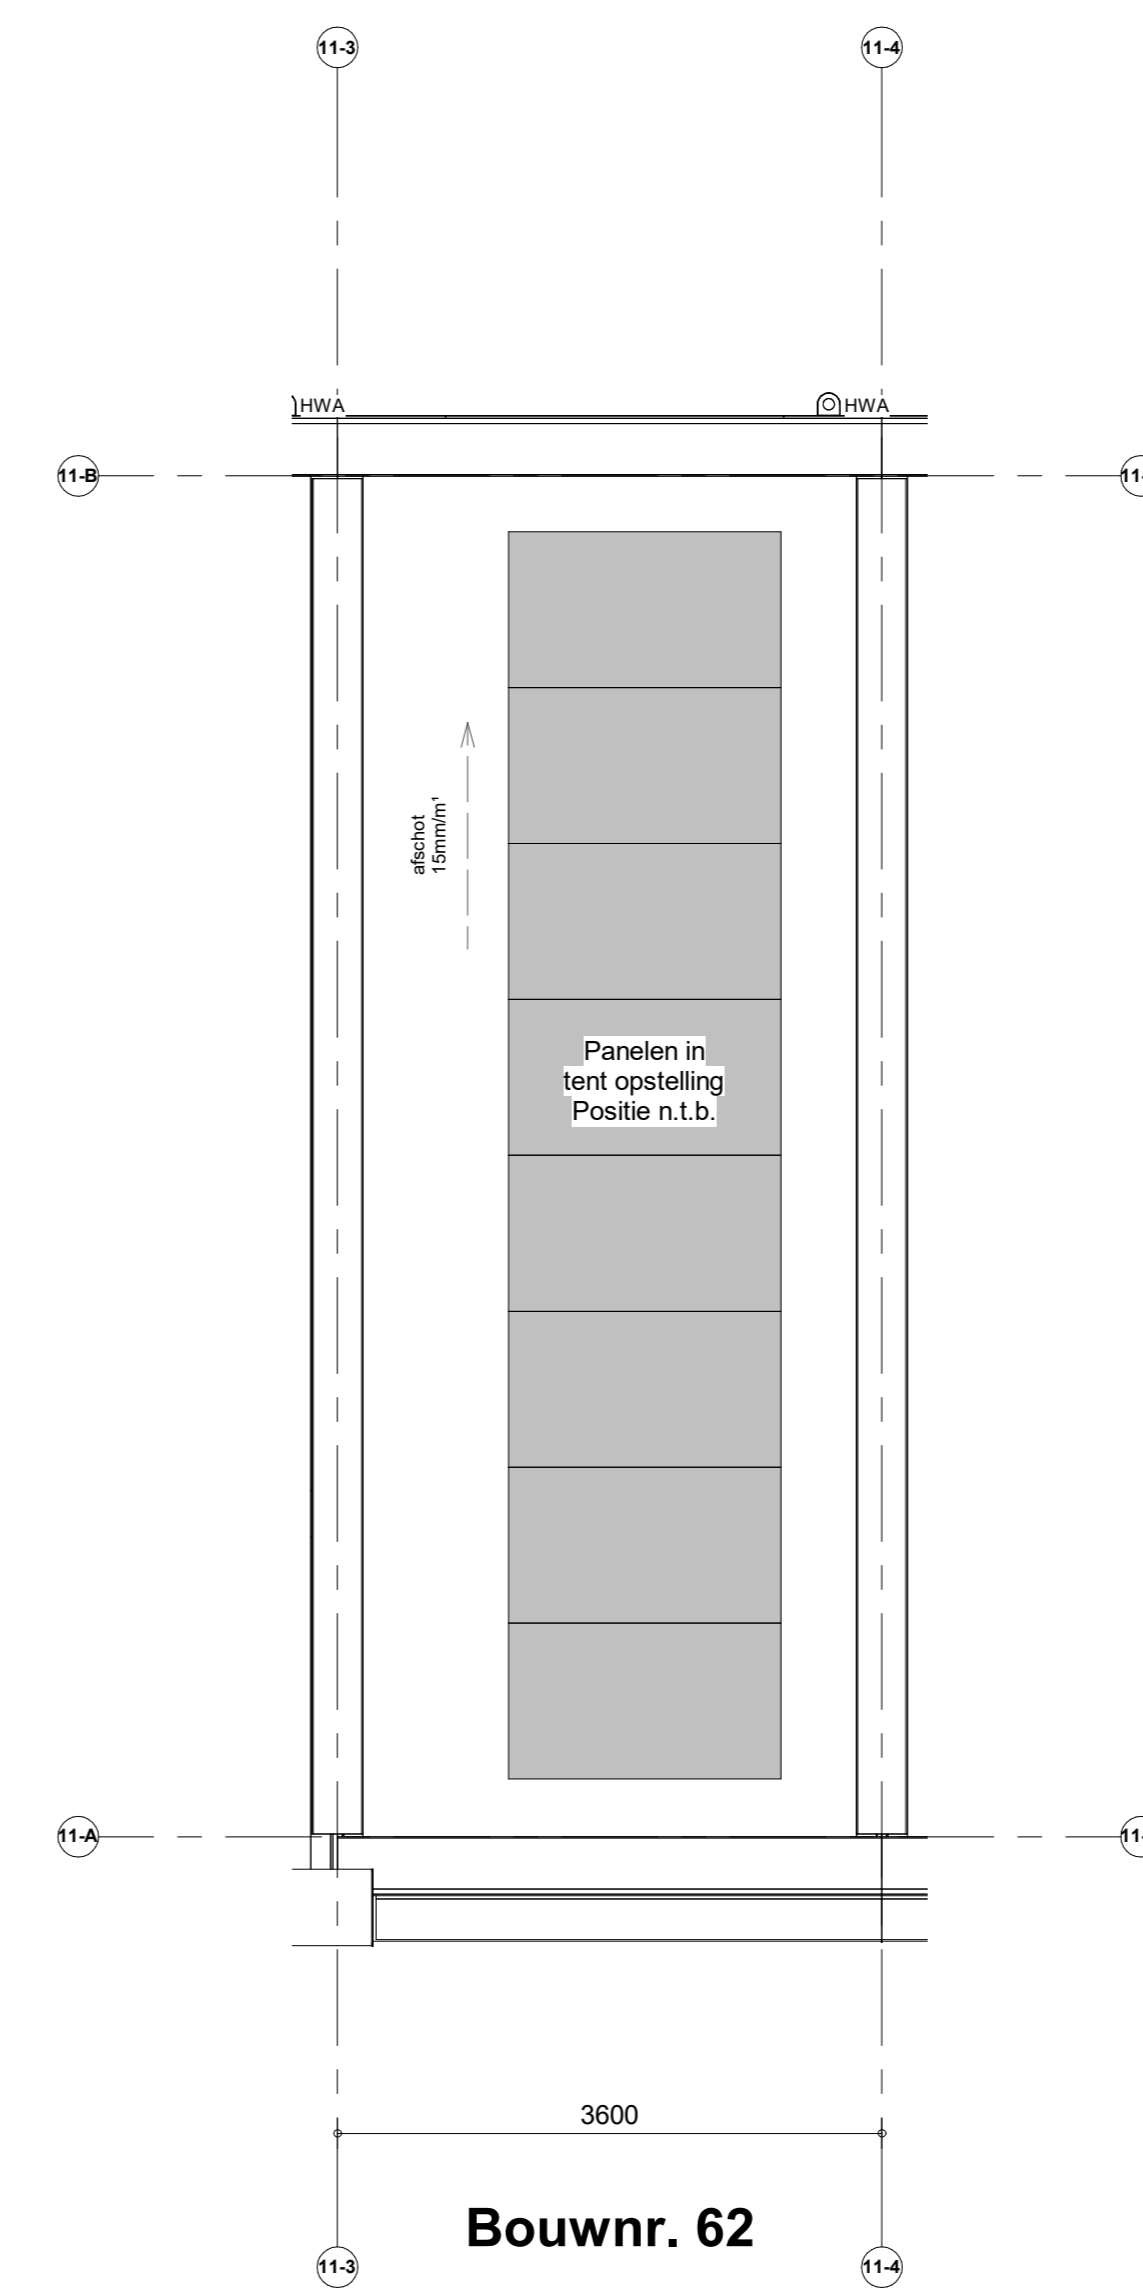

Bouwnr. 62

Dakaanzicht

- Renvooi installaties**
- Armatuur aansluiting aan buitenzijde woning, op wand, incl. armatuur
  - ⊕ Aansluitpunt tlv armatuur op wand
  - ⊕ Centraaldoos tlv verlichting
  - ⊕ Drukknop deurbel
  - ⊕ Rookmelder, optisch op lichtnet conform NEN 2555
  - ⊕ Thermostaat
  - ⊕ Pulschakelaar, 4-voudig
  - ⊕ Pulschakelaar, 4-voudig uitgevoerd als verplaatsbare schakelaar
  - ⊕ Wandcontactdoos 1-voudig tlv sturing warmtepomp
  - ⊕ Wandcontactdoos 1-voudig met beschermingscontact
  - ⊕ Wandcontactdoos 2-voudig met beschermingscontact, waterdicht, verticaal
  - ⊕ Wandcontactdoos 2-voudig met beschermingscontact en blindplaat
  - ⊕ Wandcontactdoos 2-voudig met beschermingscontact en pulschakelaar 4-voudig
  - ⊕ Wandcontactdoos 2-voudig met beschermingscontact en 2-voudig data-aansluitpunt algemeen
  - ⊕ Wandcontactdoos 2-voudig met beschermingscontact en bedrade voorziening voor 2-voudig data-aansluitpunt, niet algemeen
  - ⊕ Buzzer tlv deurbeïlgnaal en pulschakelaar 4-voudig en wandcontactdoos 1-voudig met beschermingscontact
  - ⊕ Verdelingsrichting
  - ⊕ Centraal aardingspunt
  - ⊕ Hoofdaardrail in meterkast
  - ⊕ Aansluitpunt 1 fase, nul en beschermingscontact
  - ⊕ Aansluitpunt 3 fase, nul en beschermingscontact met werkschakelaar tlv pv-install.
  - ⊕ Omvormer PV-installatie
  - ⊕ Opstelplaats elektrische radiator
  - ⊕ Inbouwpunt installaties
  - ⊕ Afzuigpunt installaties

- Renvooi Bouwkundig**
- ⊕ Kalkoortstude
  - ⊕ verlaagd plafond 2400 = vl
  - ⊕ douchehoek
  - ⊕ kanten
  - ⊕ wastafel
  - ⊕ WM = opstelplaats wasmachine
  - ⊕ WD = opstelplaats wasdroger
  - HWA Herenwaterafvoer
  - ⊕ X-roof paneel
  - ⊕ X-roof paneelnet
  - ⊕ Entree symbool
  - ⊕ Koppelaar
  - ⊕ Veermakelaar
  - ⊕ Gevoelmakelaar

**Nieuw Boekhorst**

**NIEUW BOEKHORST FASE 1**

VERKOOPTEKENING TYPE MEIDOORN  
Verkooptekening B62

Formaat: A0  
Schaal: 1:50  
Datum: 21-03-2024  
Versienummer: 1.0  
Tekeningnummer: WK-B62

www.nieuwboekhorst.nl

heijmans