



Bouwnr. 63

Voorgevel

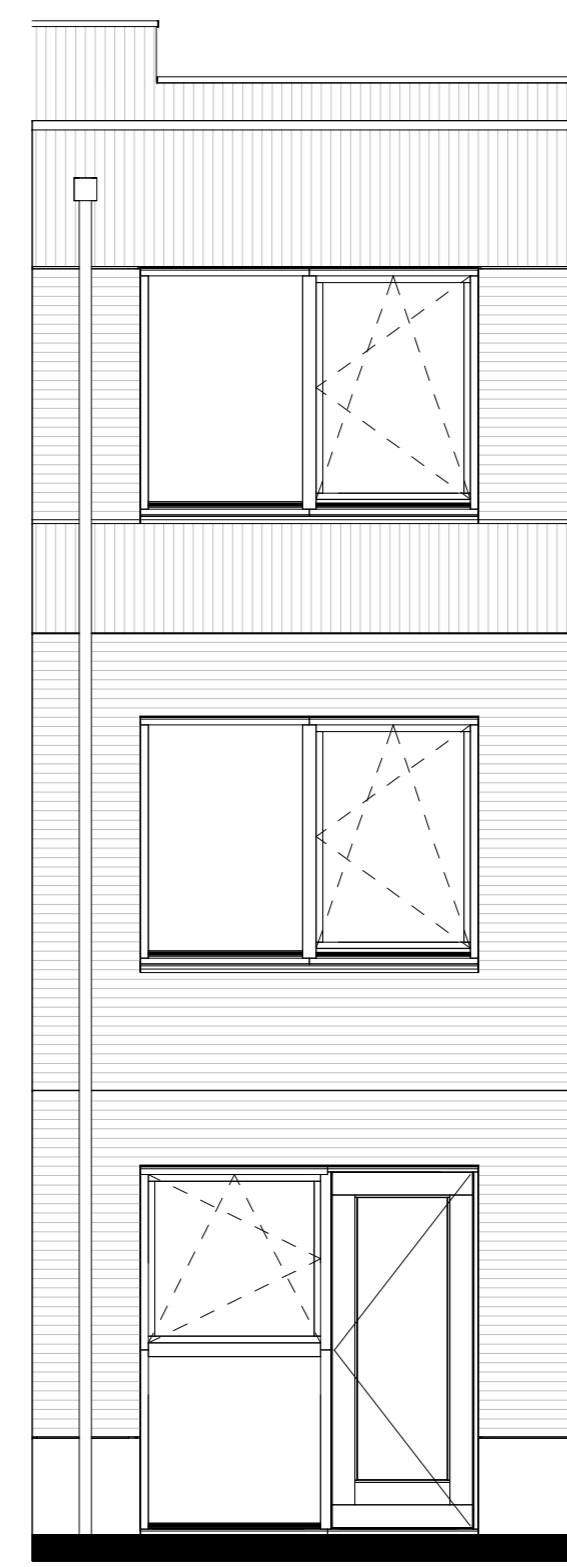


Bouwnr. 63

Achtergevel

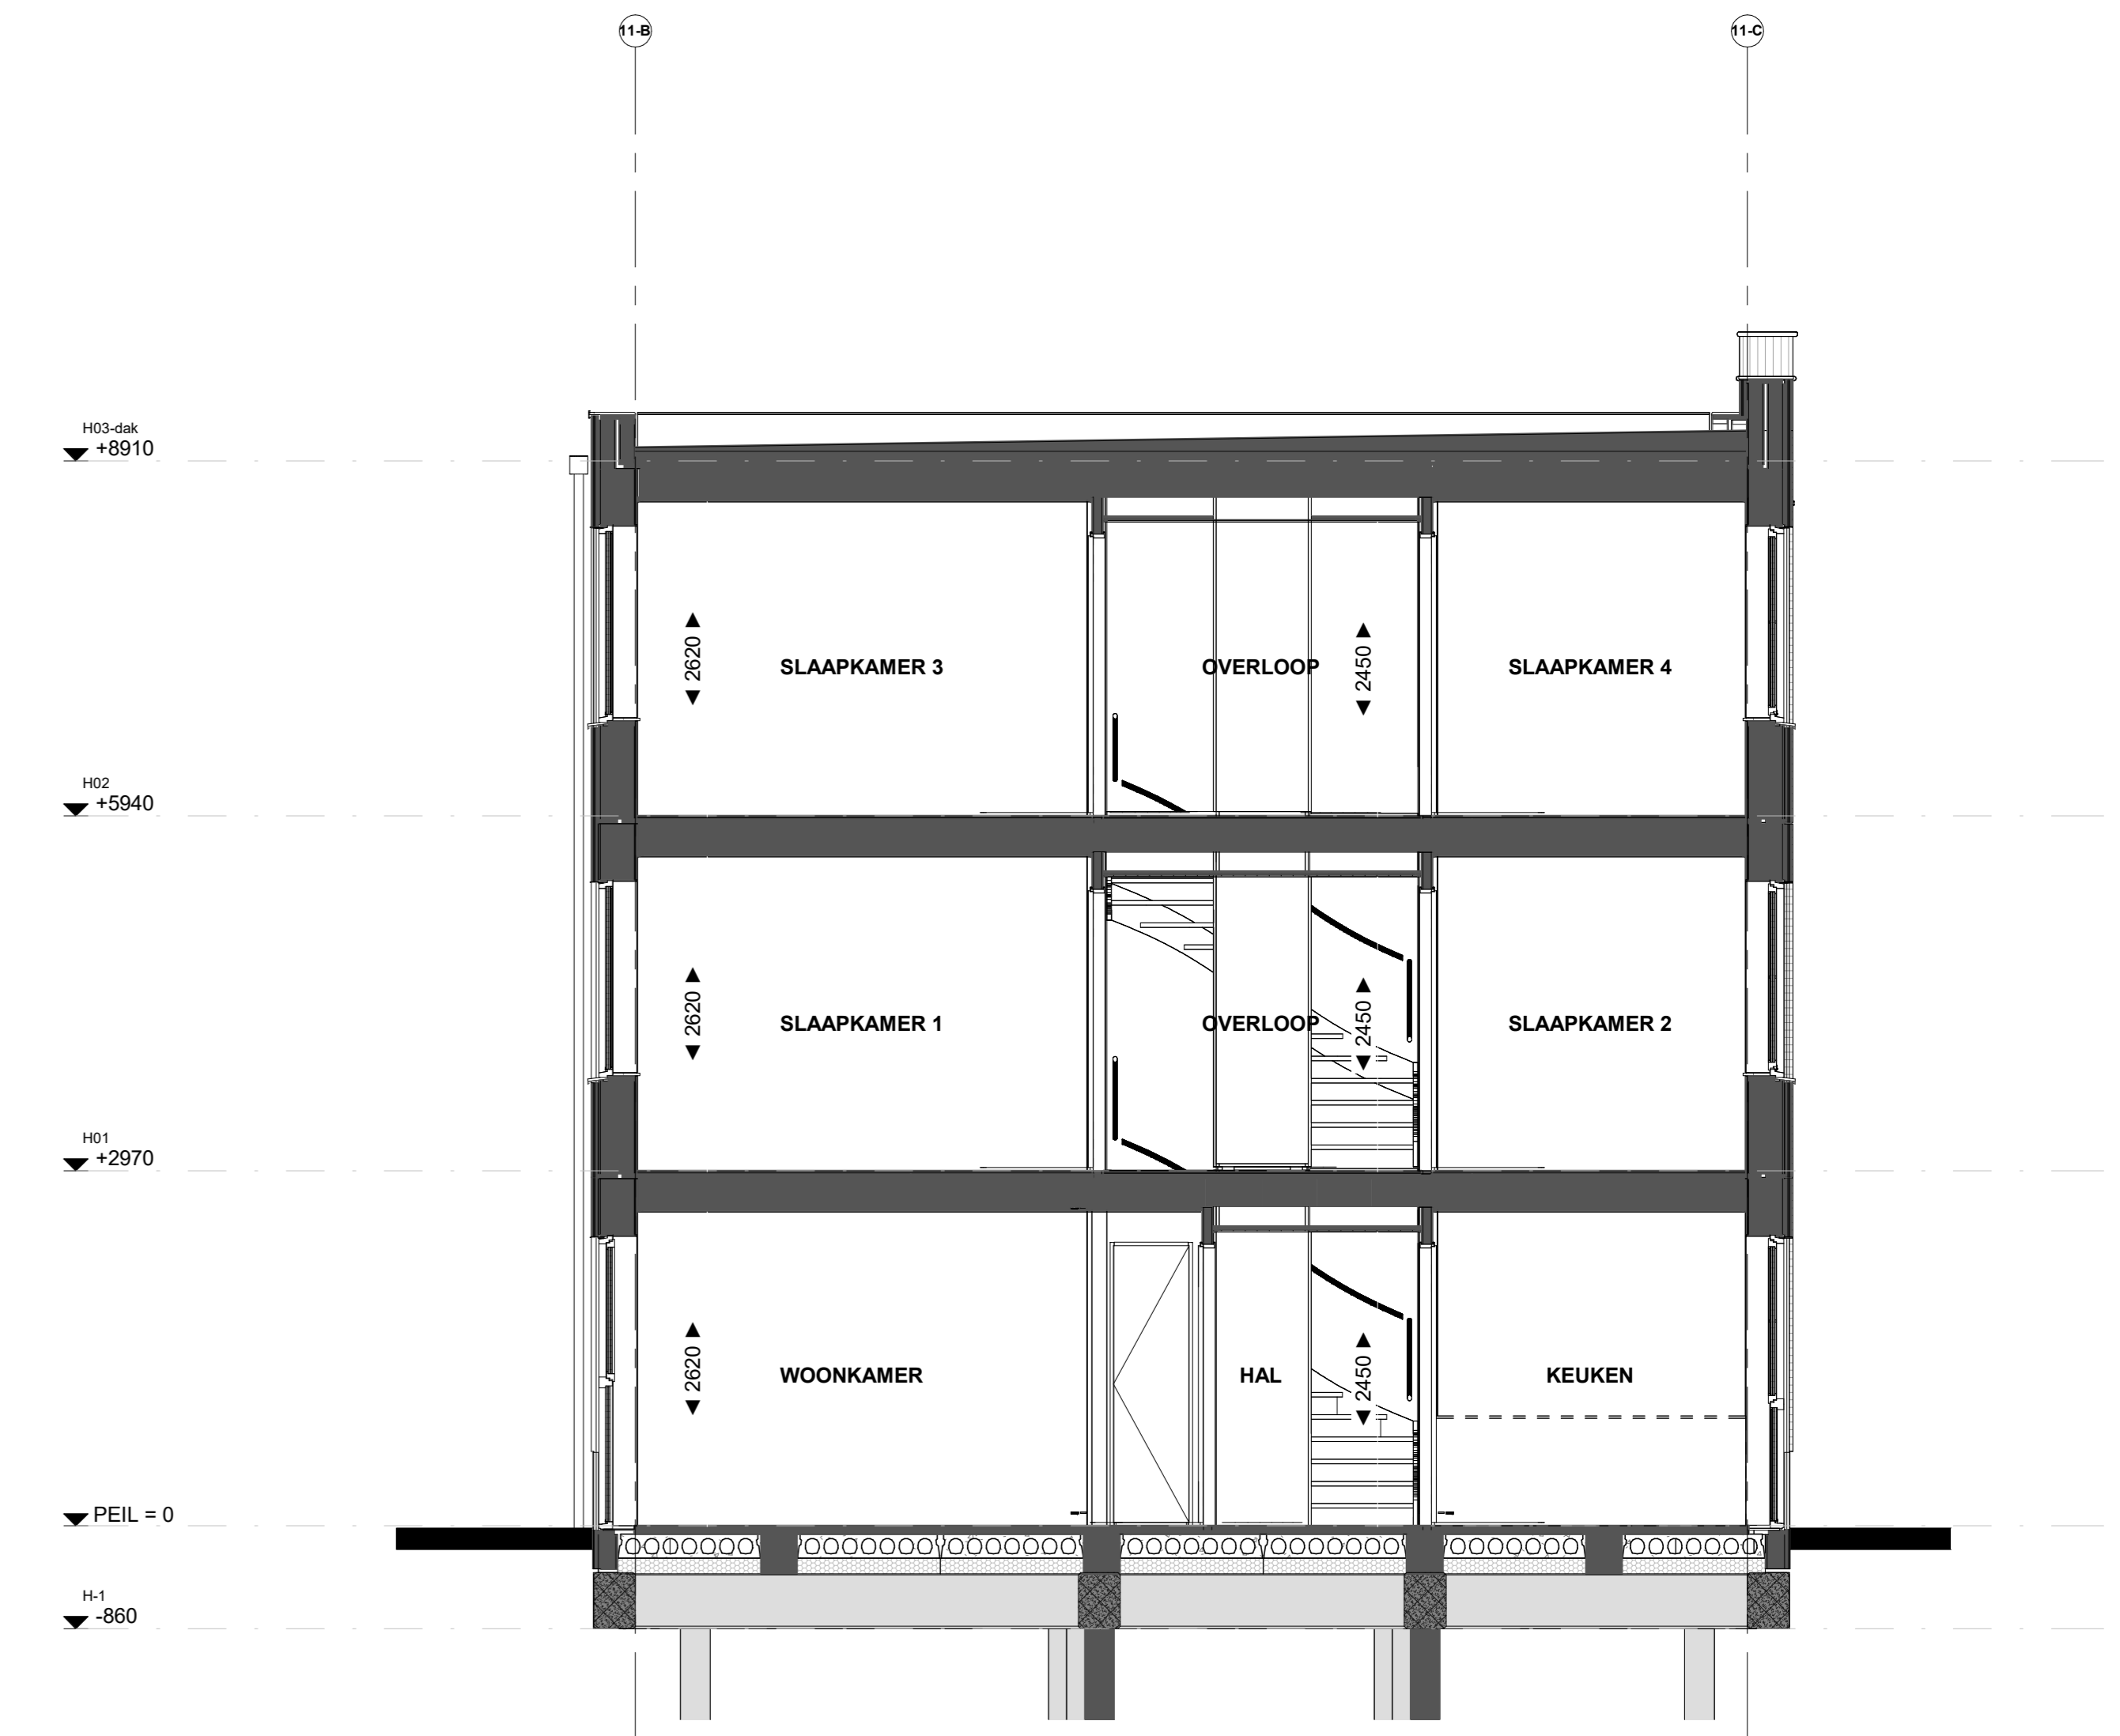


Doorsnede B63

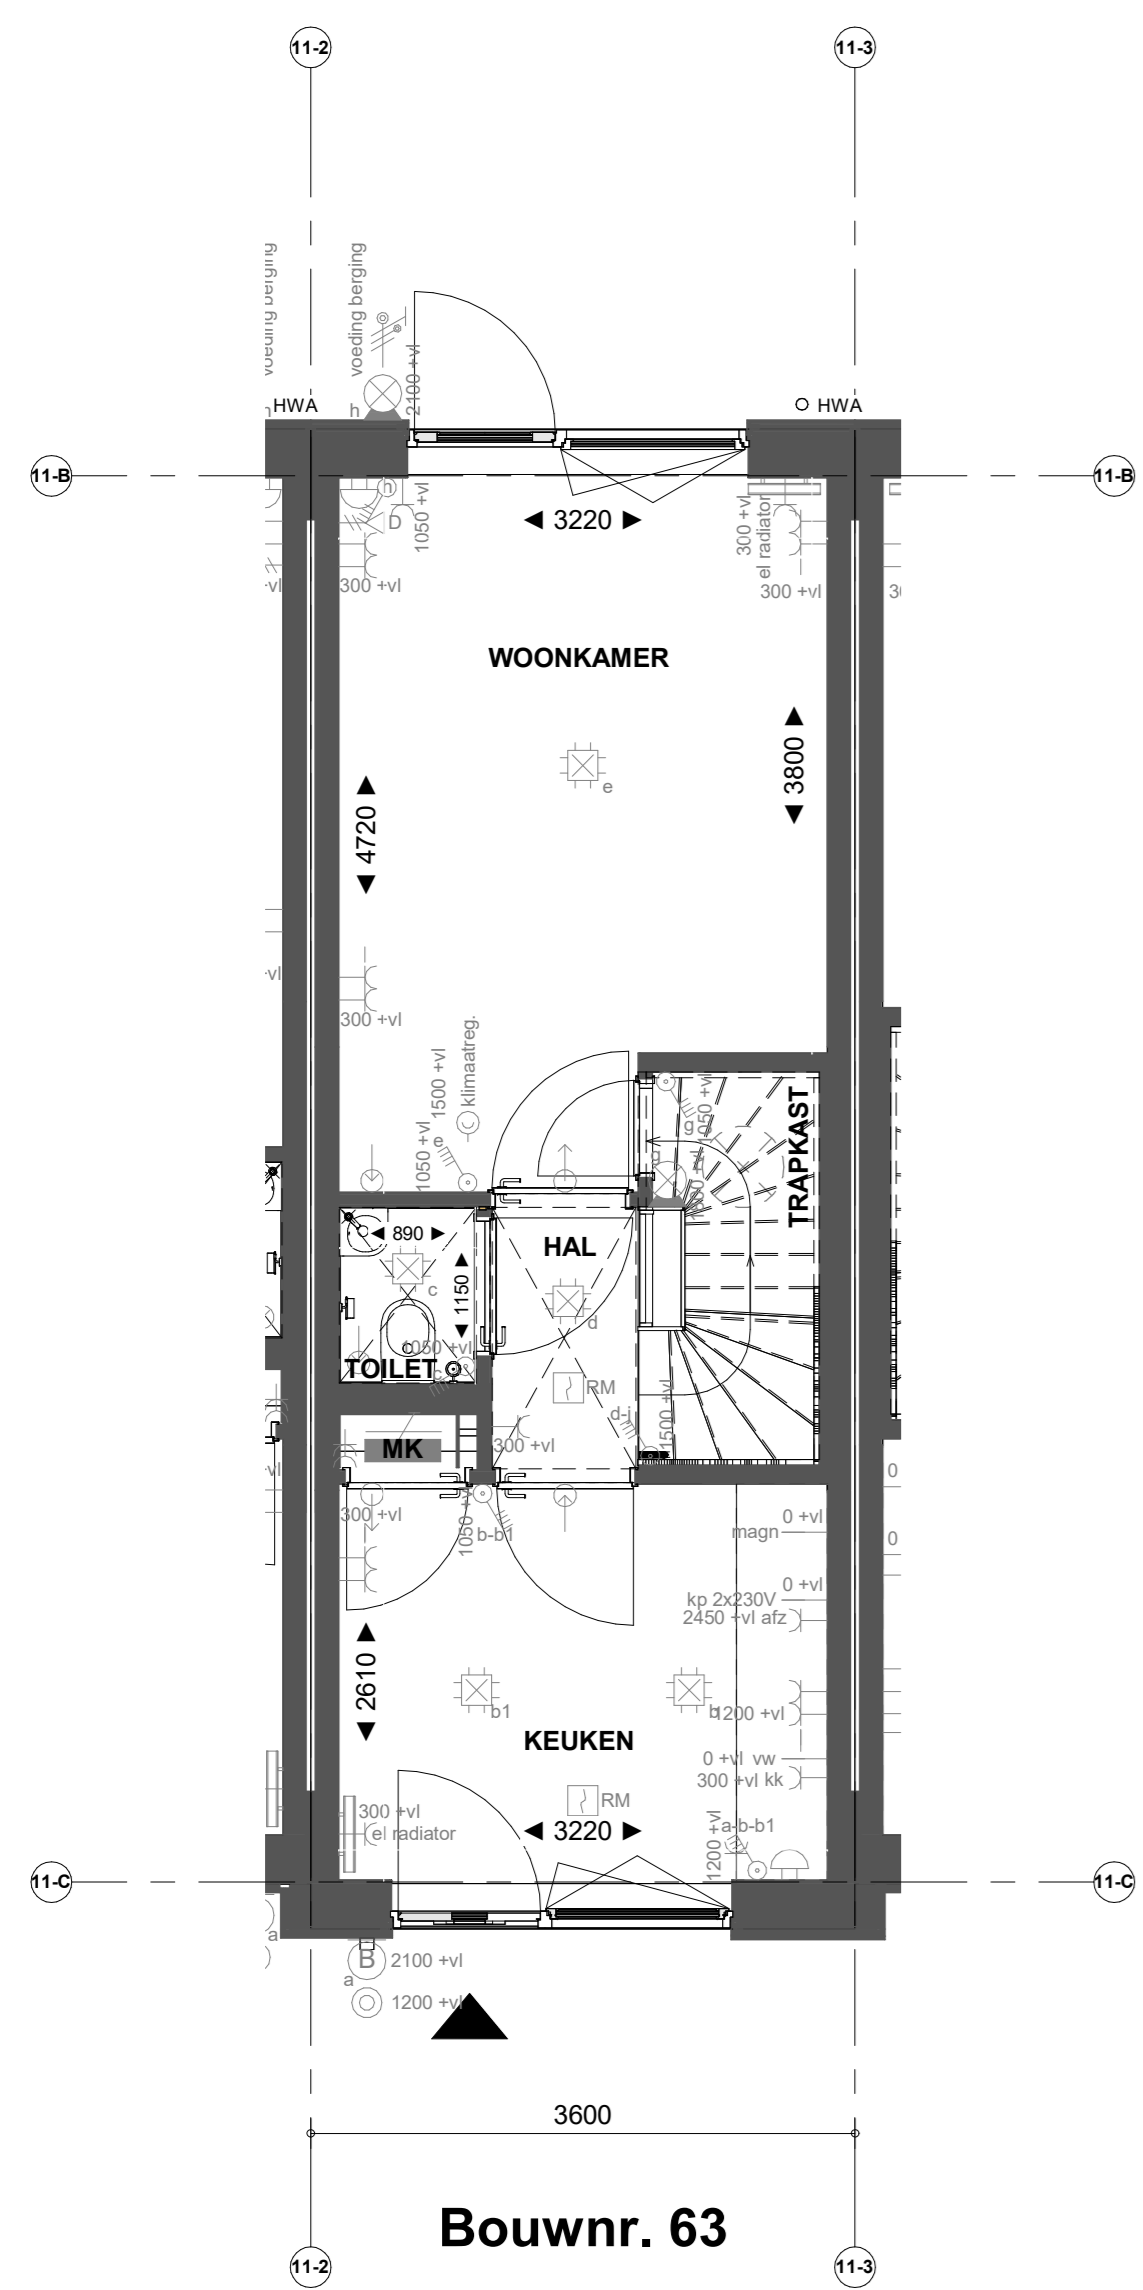


Bouwnr. 63

Begane grond

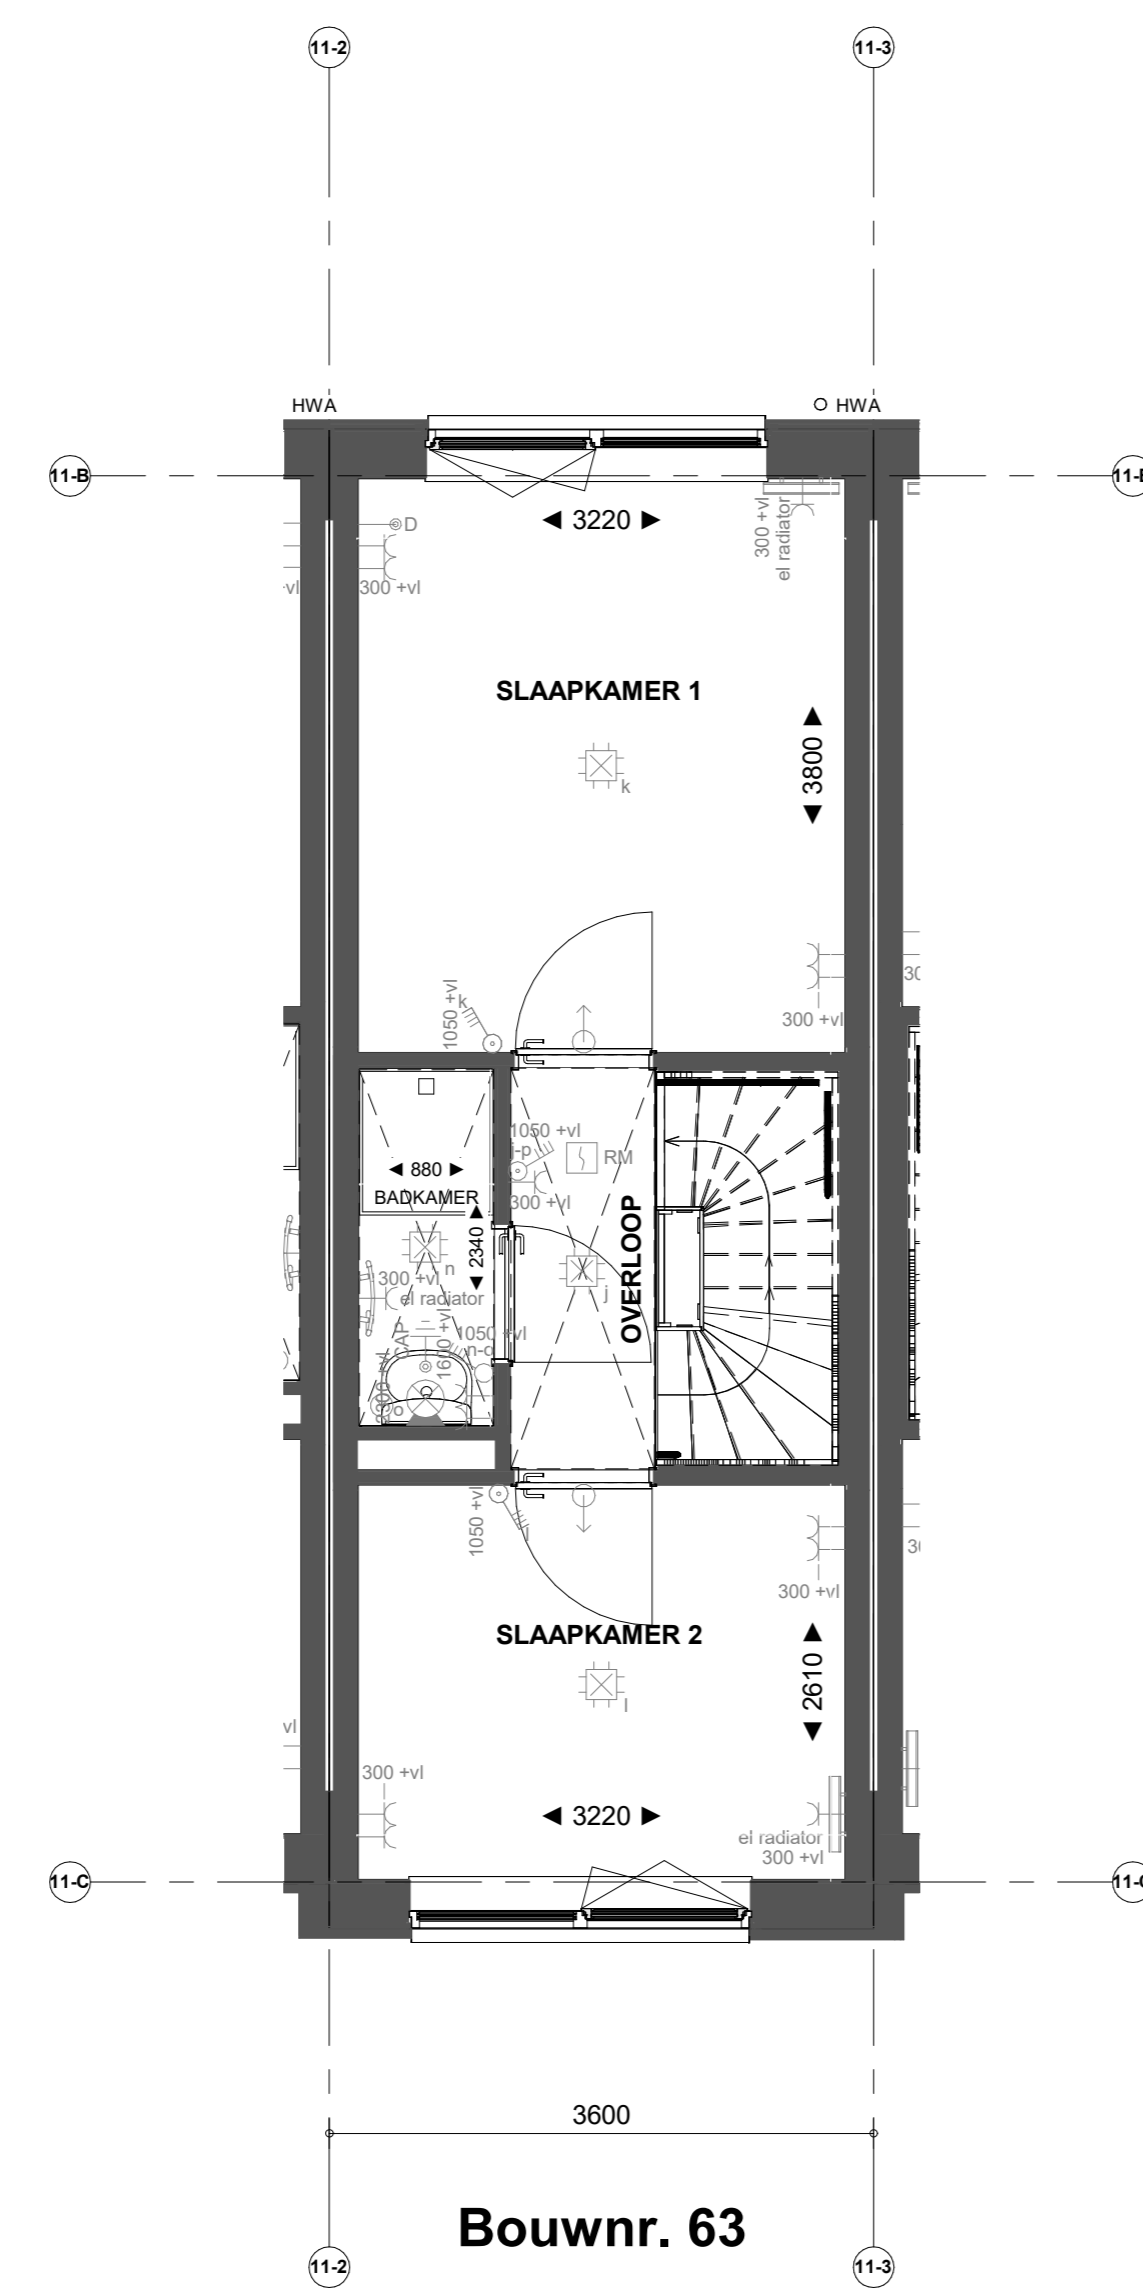


Bouwnr. 63

Eerste verdieping

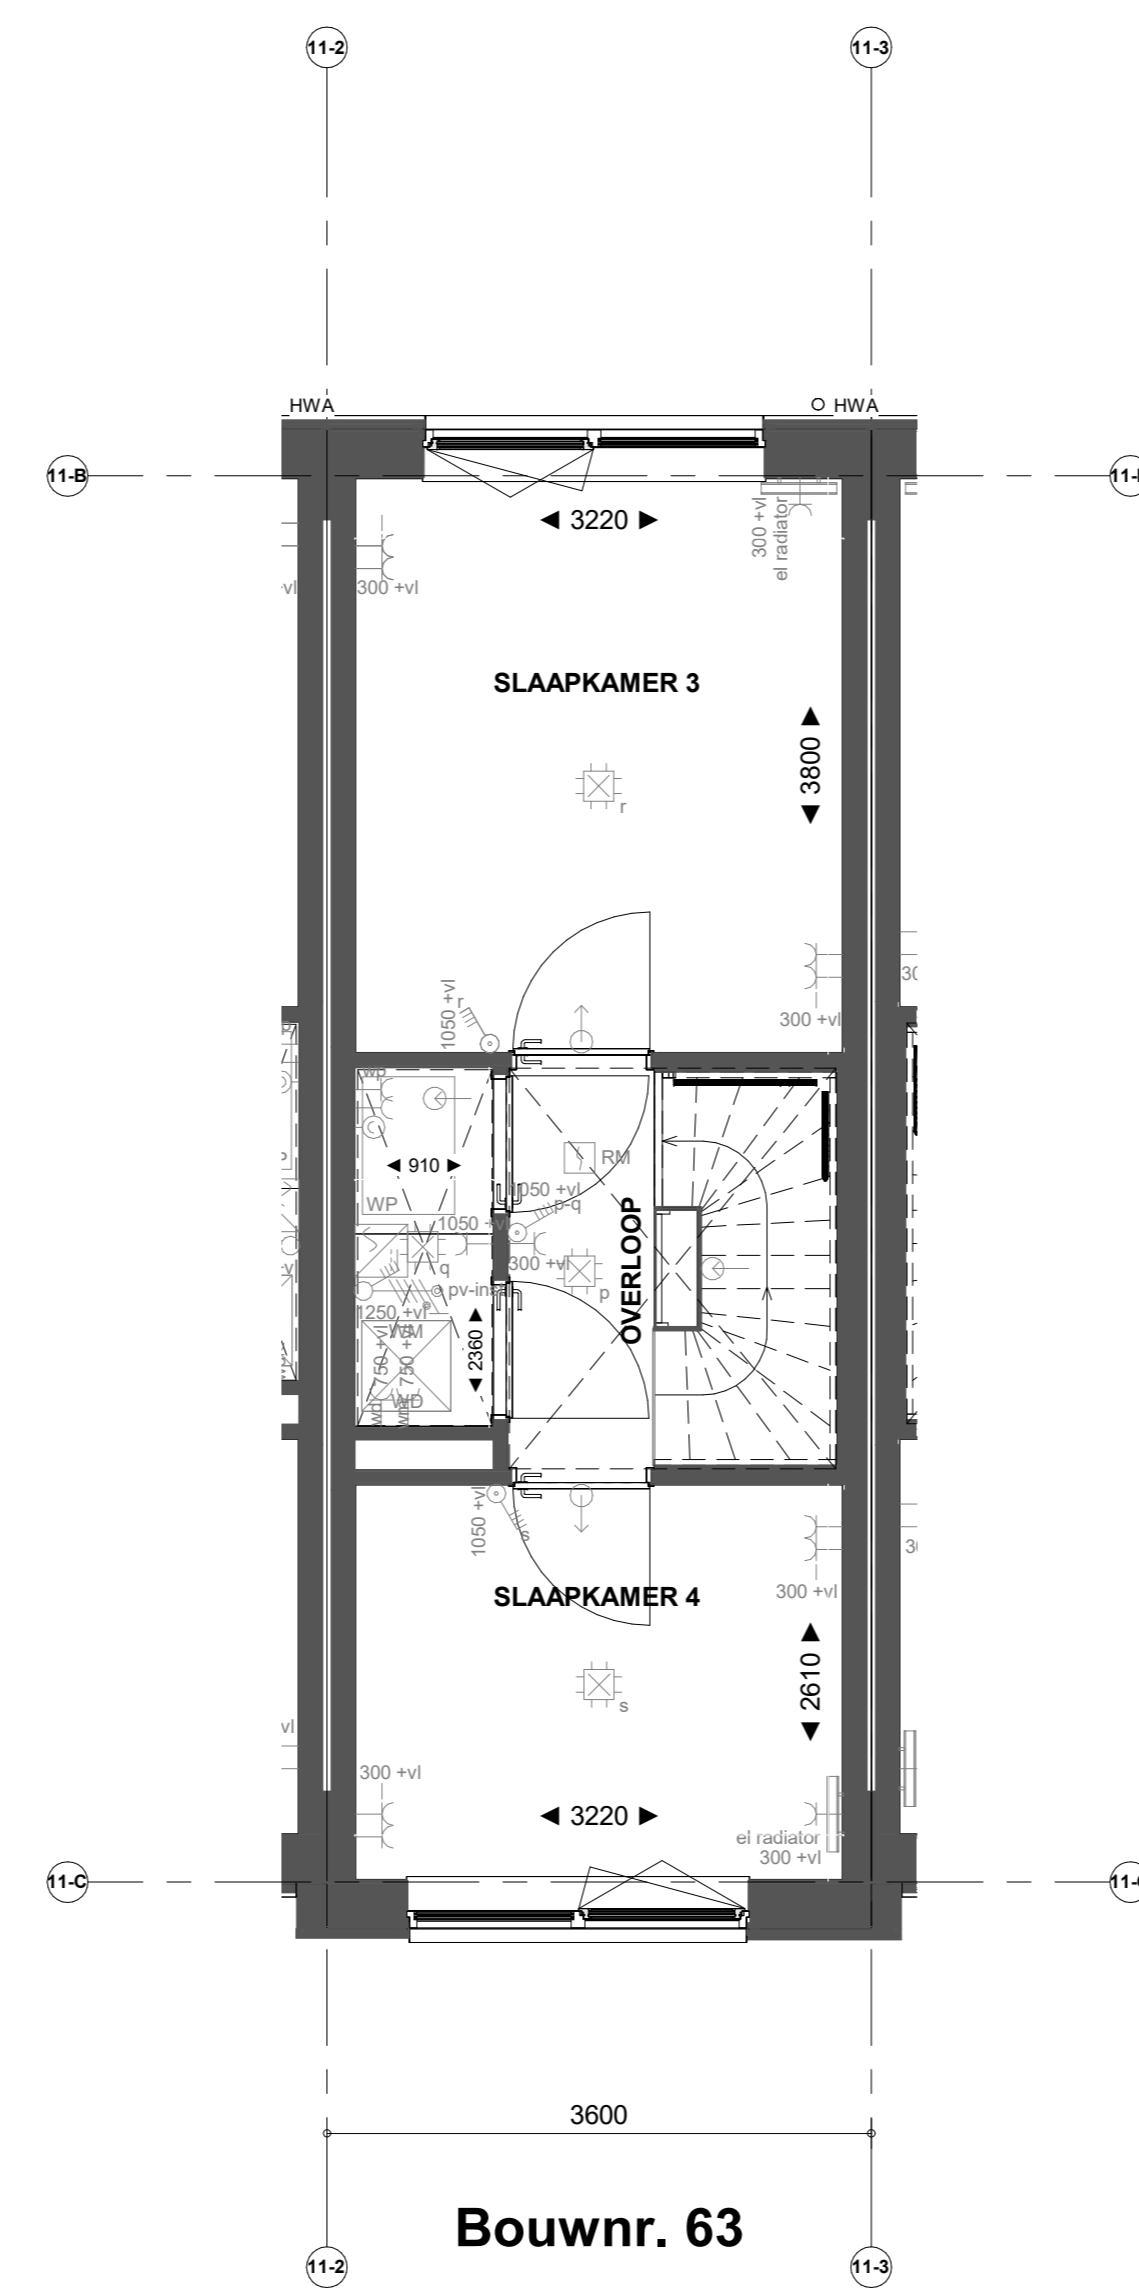

Bouwnr. 63

Tweede verdieping

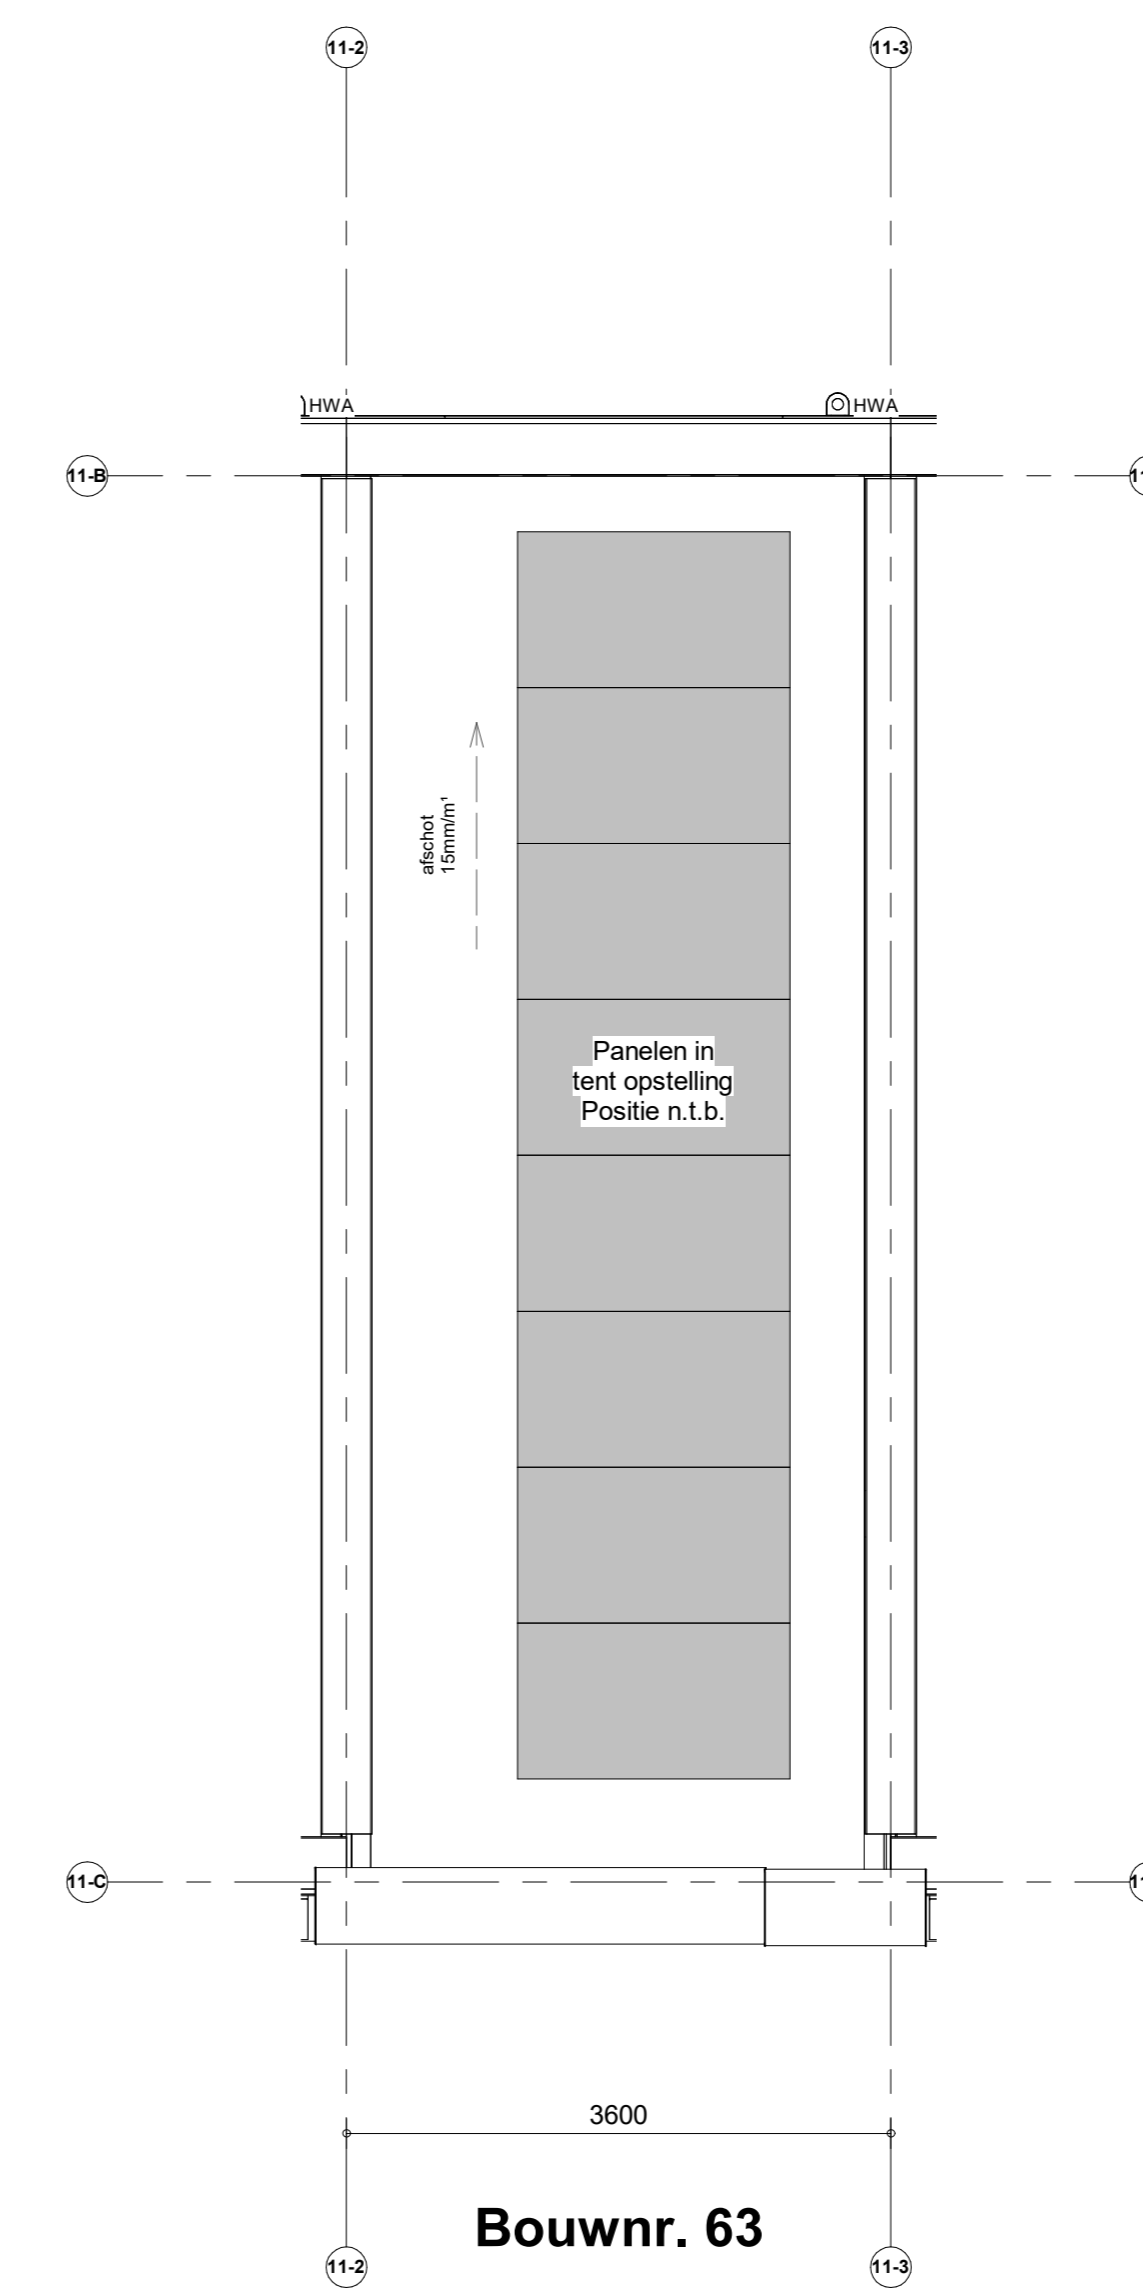

Bouwnr. 63

Dakaanzicht

- Renvooi installaties**
- Armatuur aansluiting aan buitenzijde woning, op wand, incl. armatuur
  - ⊕ Aansluitpunt tlv armatuur op wand
  - ⊕ Centraaldoos tlv verlichting
  - ⊕ Drukknop deurbel
  - ⊕ Rookmelder, optisch op lichtnet conform NEN 2555
  - ⊕ Thermostaat
  - ⊕ Pulschakelaar, 4-voudig
  - ⊕ Pulschakelaar, 4-voudig uitgevoerd als verplaatsbare schakelaar
  - ⊕ Wandcontactdoos 1-voudig tlv sturing warmtepomp
  - ⊕ Wandcontactdoos 1-voudig met beschermingscontact
  - ⊕ Wandcontactdoos 2-voudig met beschermingscontact, waterdicht, verticaal
  - ⊕ Wandcontactdoos 2-voudig met beschermingscontact en blindplaat
  - ⊕ Wandcontactdoos 2-voudig met beschermingscontact en pulschakelaar 4-voudig
  - ⊕ Wandcontactdoos 2-voudig met beschermingscontact en 2-voudig data-aansluitpunt afgemonteerd
  - ⊕ Wandcontactdoos 2-voudig met beschermingscontact en bedrade voorziening voor 2-voudig data-aansluitpunt, niet afgemonteerd
  - ⊕ Buzzer tlv deurbel signaal en pulschakelaar 4-voudig en wandcontactdoos 1-voudig met beschermingscontact
  - ⊕ Verdelinrichting
  - ⊕ Centraal aandrijfpunt
  - ⊕ Hoofdaandrijv in meterkast
  - ⊕ Aansluitpunt 1 fase, nul en beschermingscontact
  - ⊕ Aansluitpunt 3 fase, nul en beschermingscontact met werkschakelaar tlv pv-install.
  - ⊕ Omvormer PV-installatie
  - ⊕ Opstelpaats elektrische radiator
  - ⊕ Inbouwspuit installaties
  - ⊕ Afzuigpunt installaties

- Renvooi Bouwkundig**
- ⊕ HWA Herenwaterafvoer
  - ⊕ X-roof paneel
  - ⊕ X-roof paneel
  - ⊕ X-roof paneel
  - ⊕ Entree symbool
  - ⊕ Koppelaar
  - ⊕ Veermeekkast
  - ⊕ Gevoelmeekkast
- \*Afwijking op de tweede verdieping onder het schuine dak, is gemeten vanaf 1500+L

**Nieuw Boekhorst**

**NIEUW BOEKHORST FASE 1**

**VERKOOPTEKENING TYPE MEIDOORN**  
Verkooptekening B63

Formaat: A0  
Schaal: 1:50  
Datum: 21-02-2024  
Versienummer: 1.0  
Tekeningnummer: WK-B63

www.nieuwboekhorst.nl

HEIJMANS