



Bouwnr. 64

Voorgevel

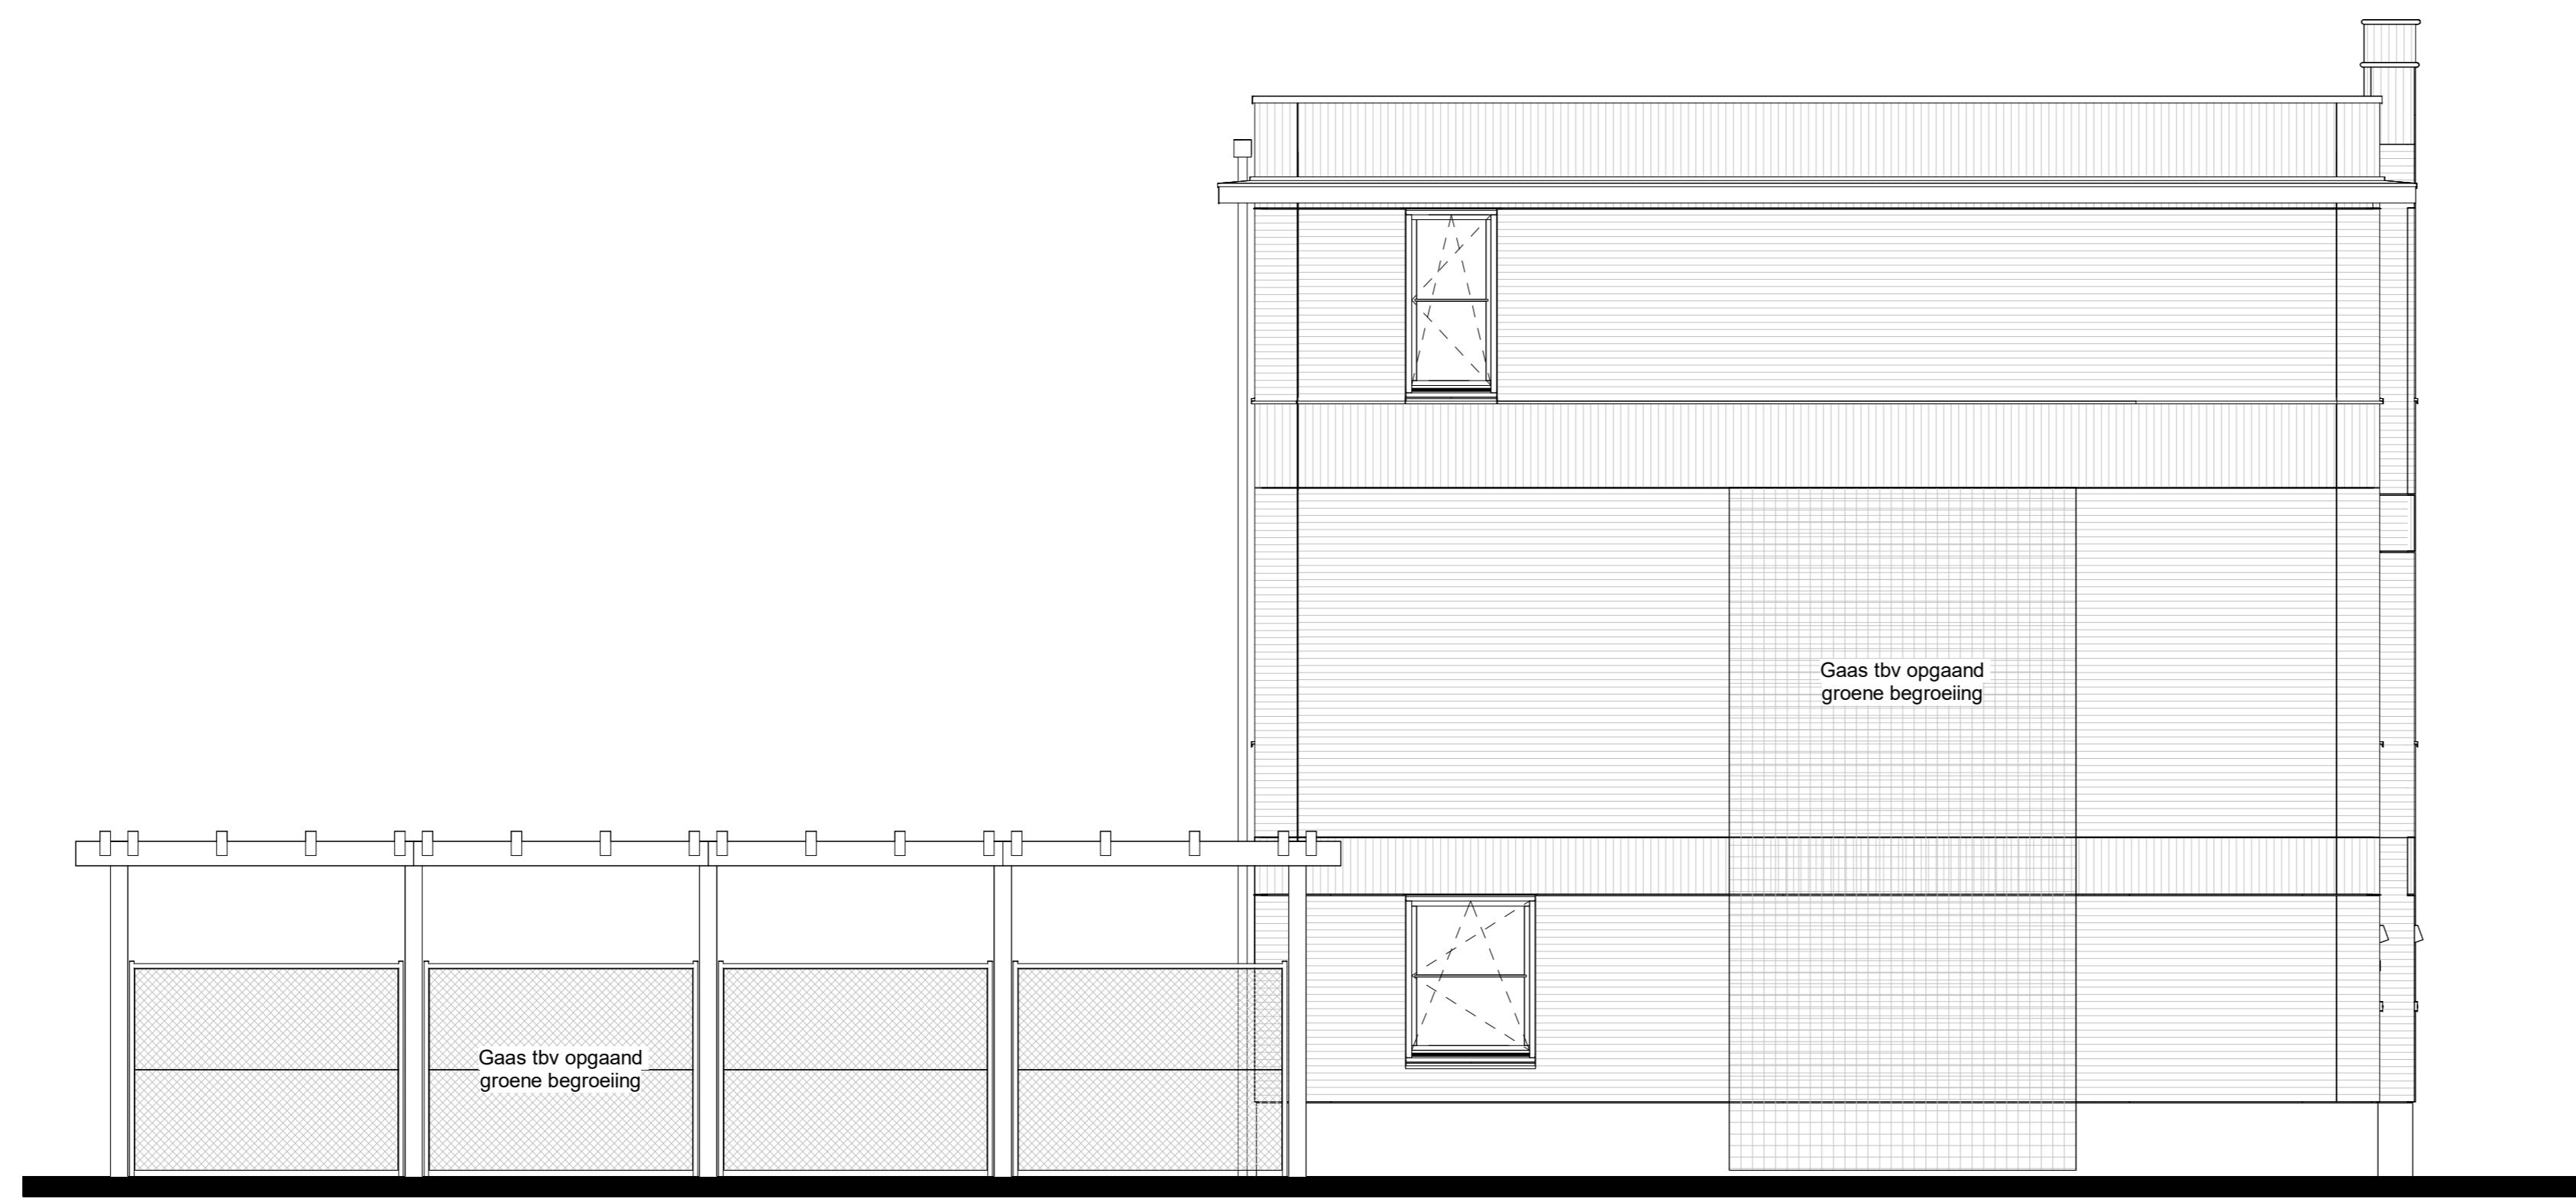


Bouwnr. 64

Zijgevel

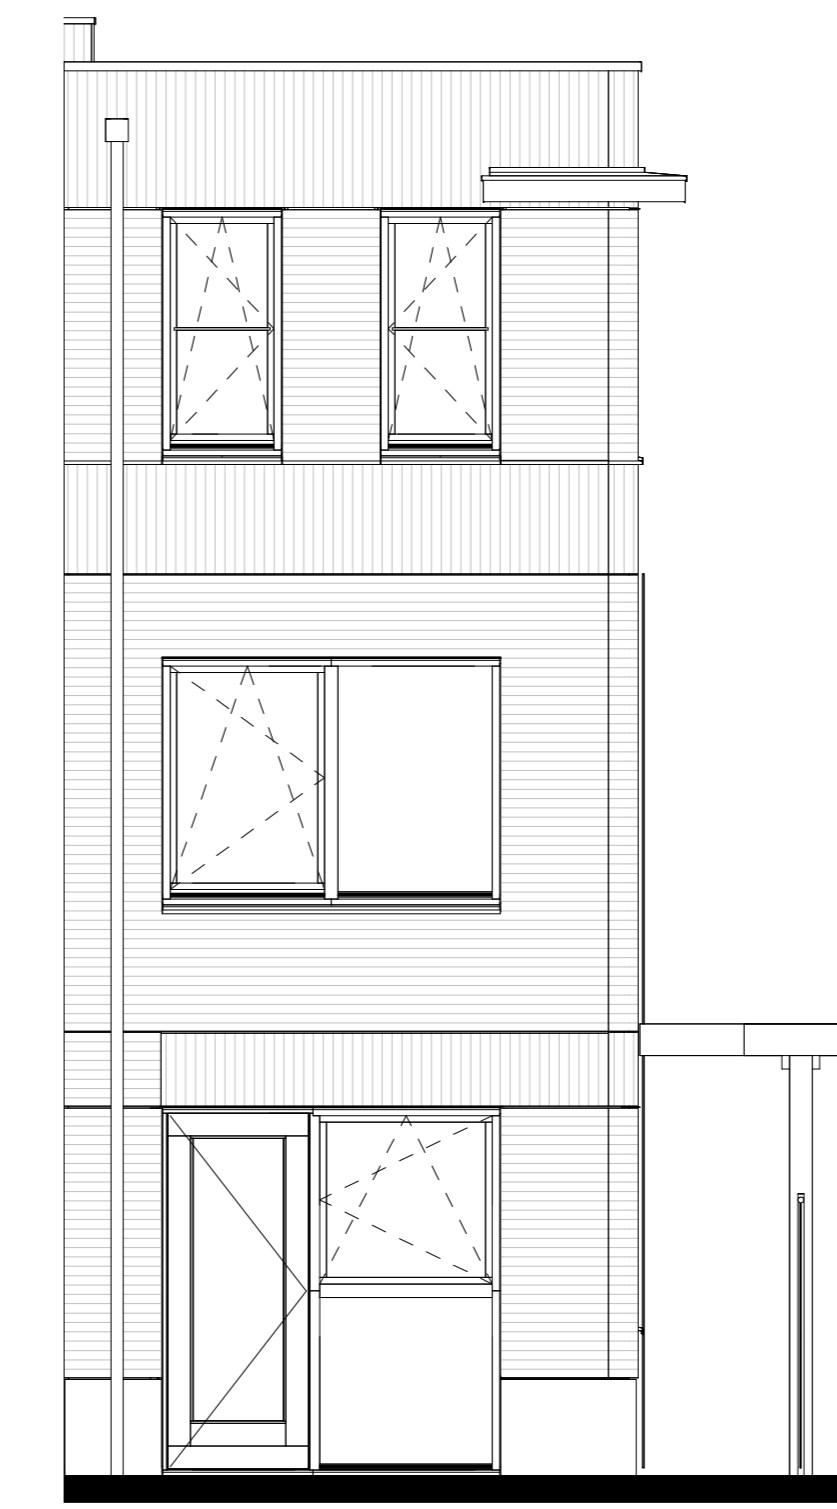


Bouwnr. 64

Achtergevel

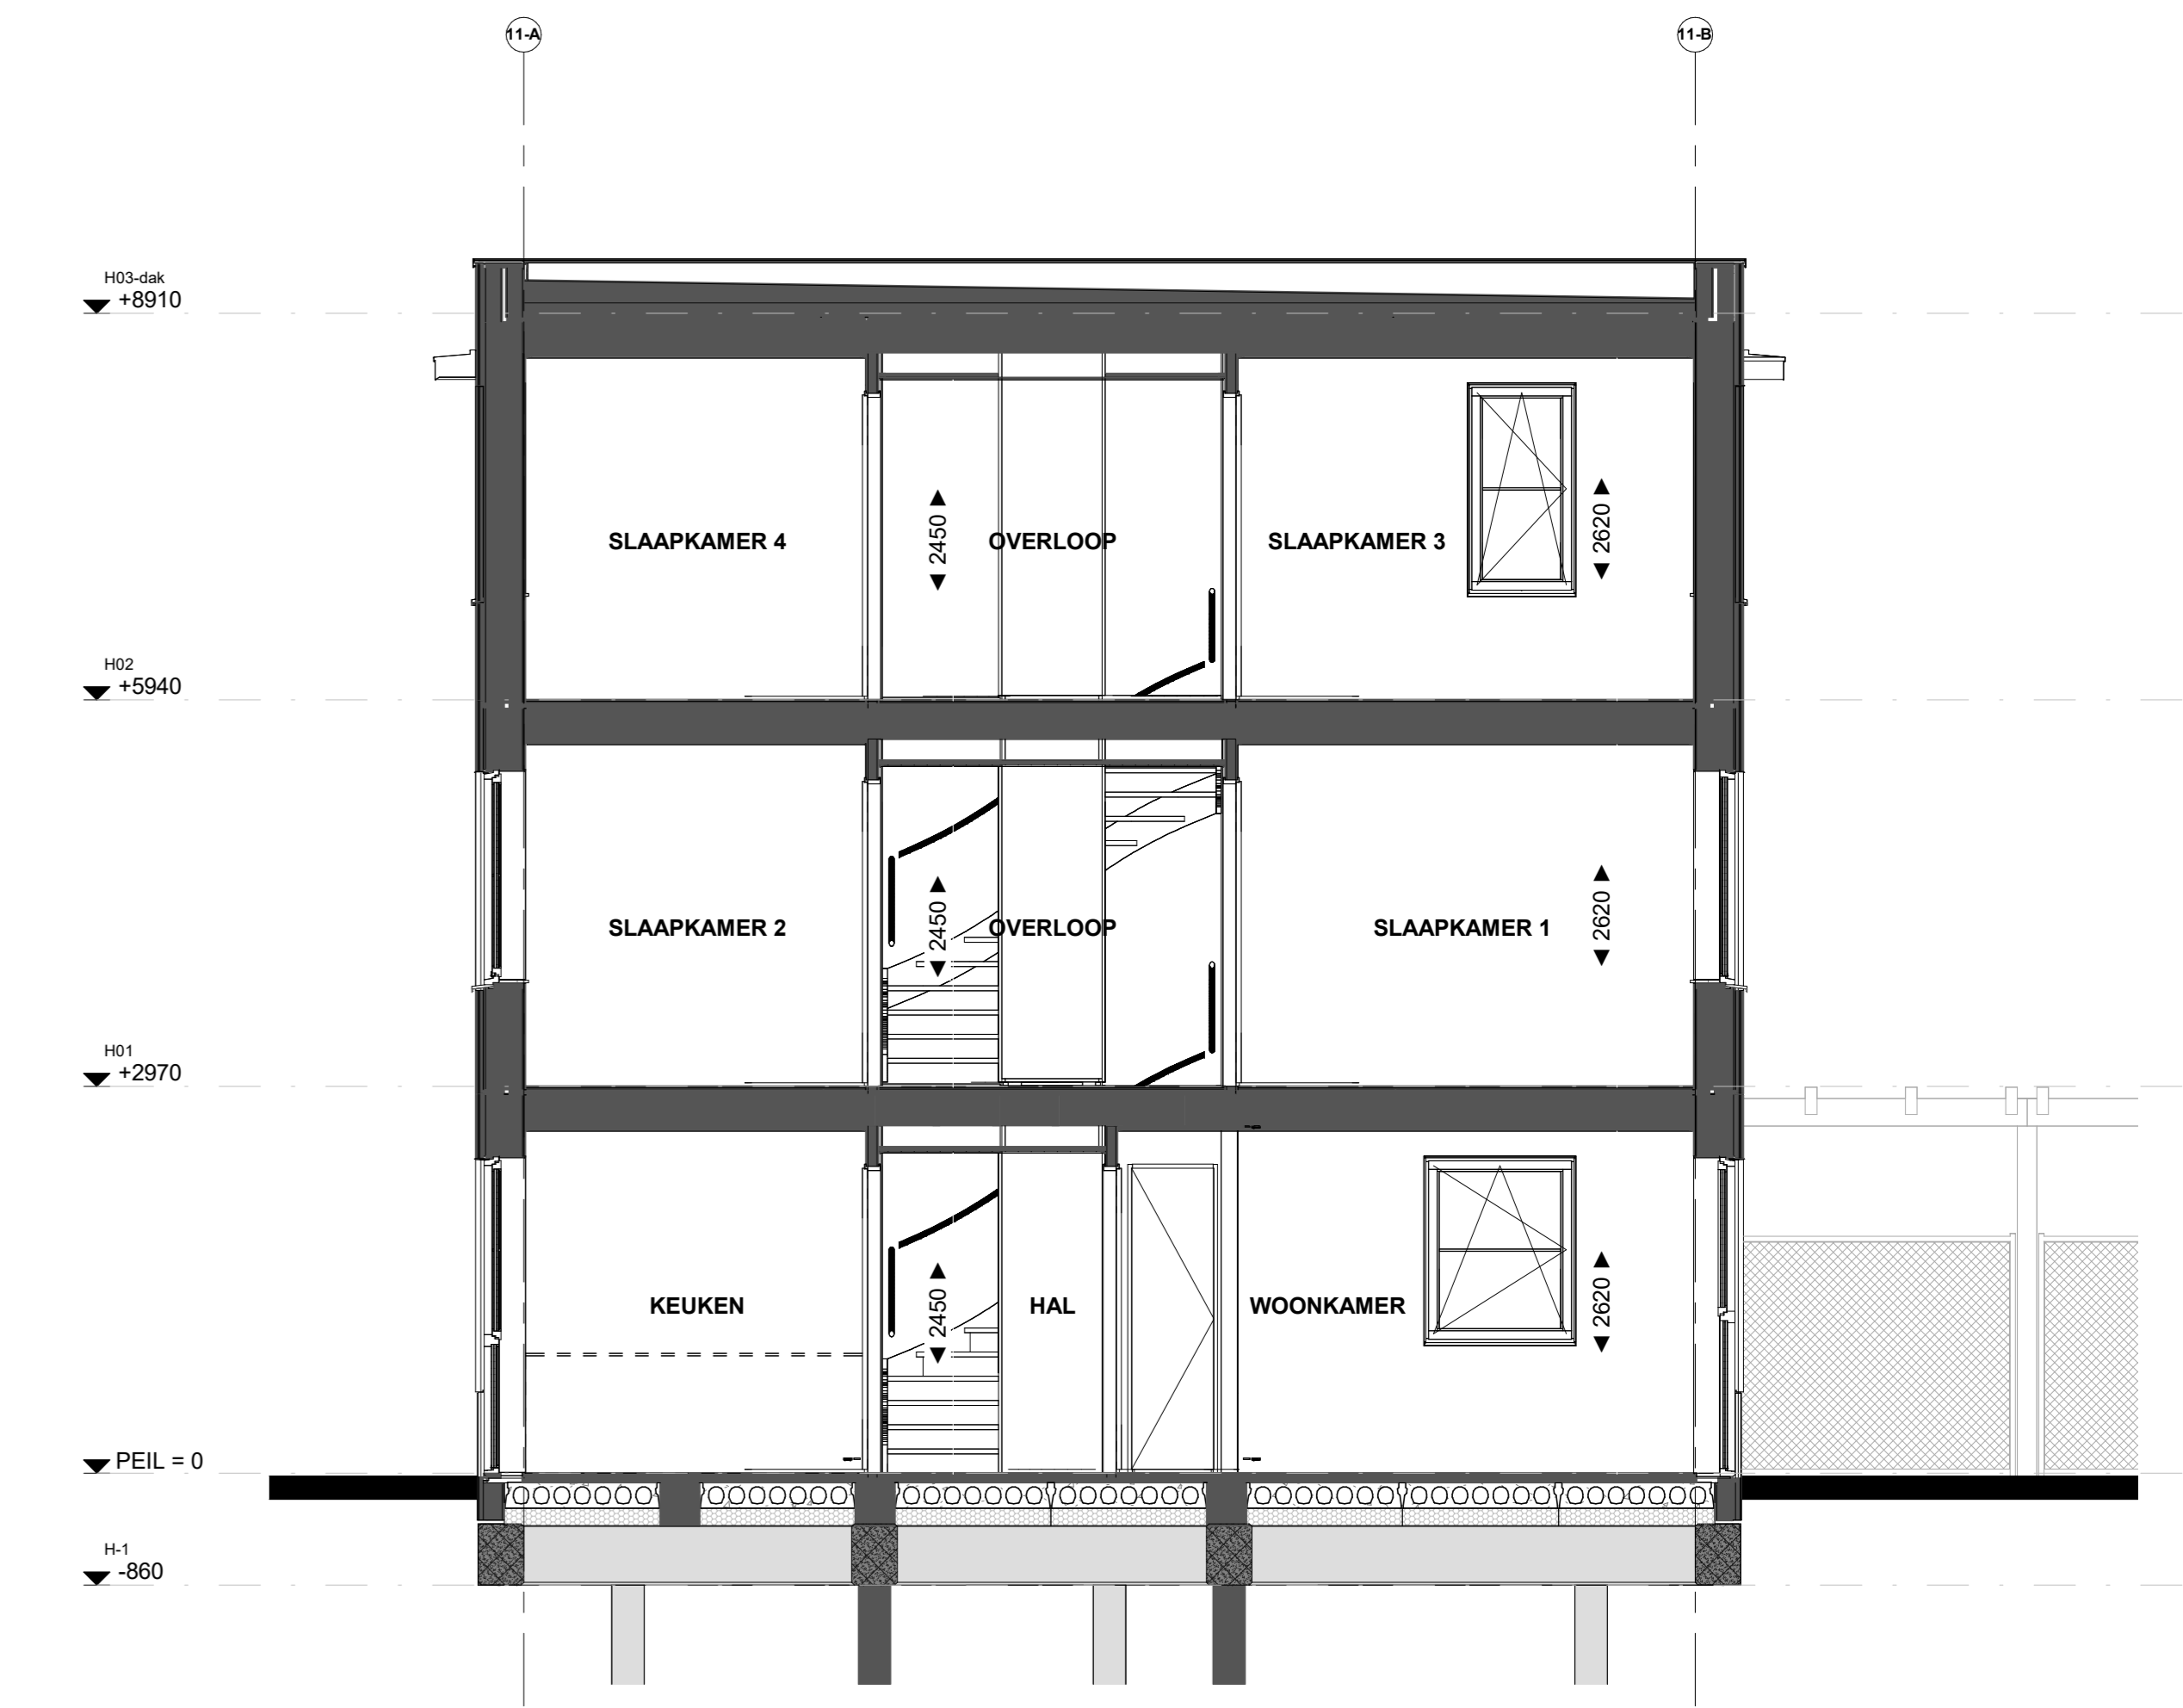


Doorsnede B64

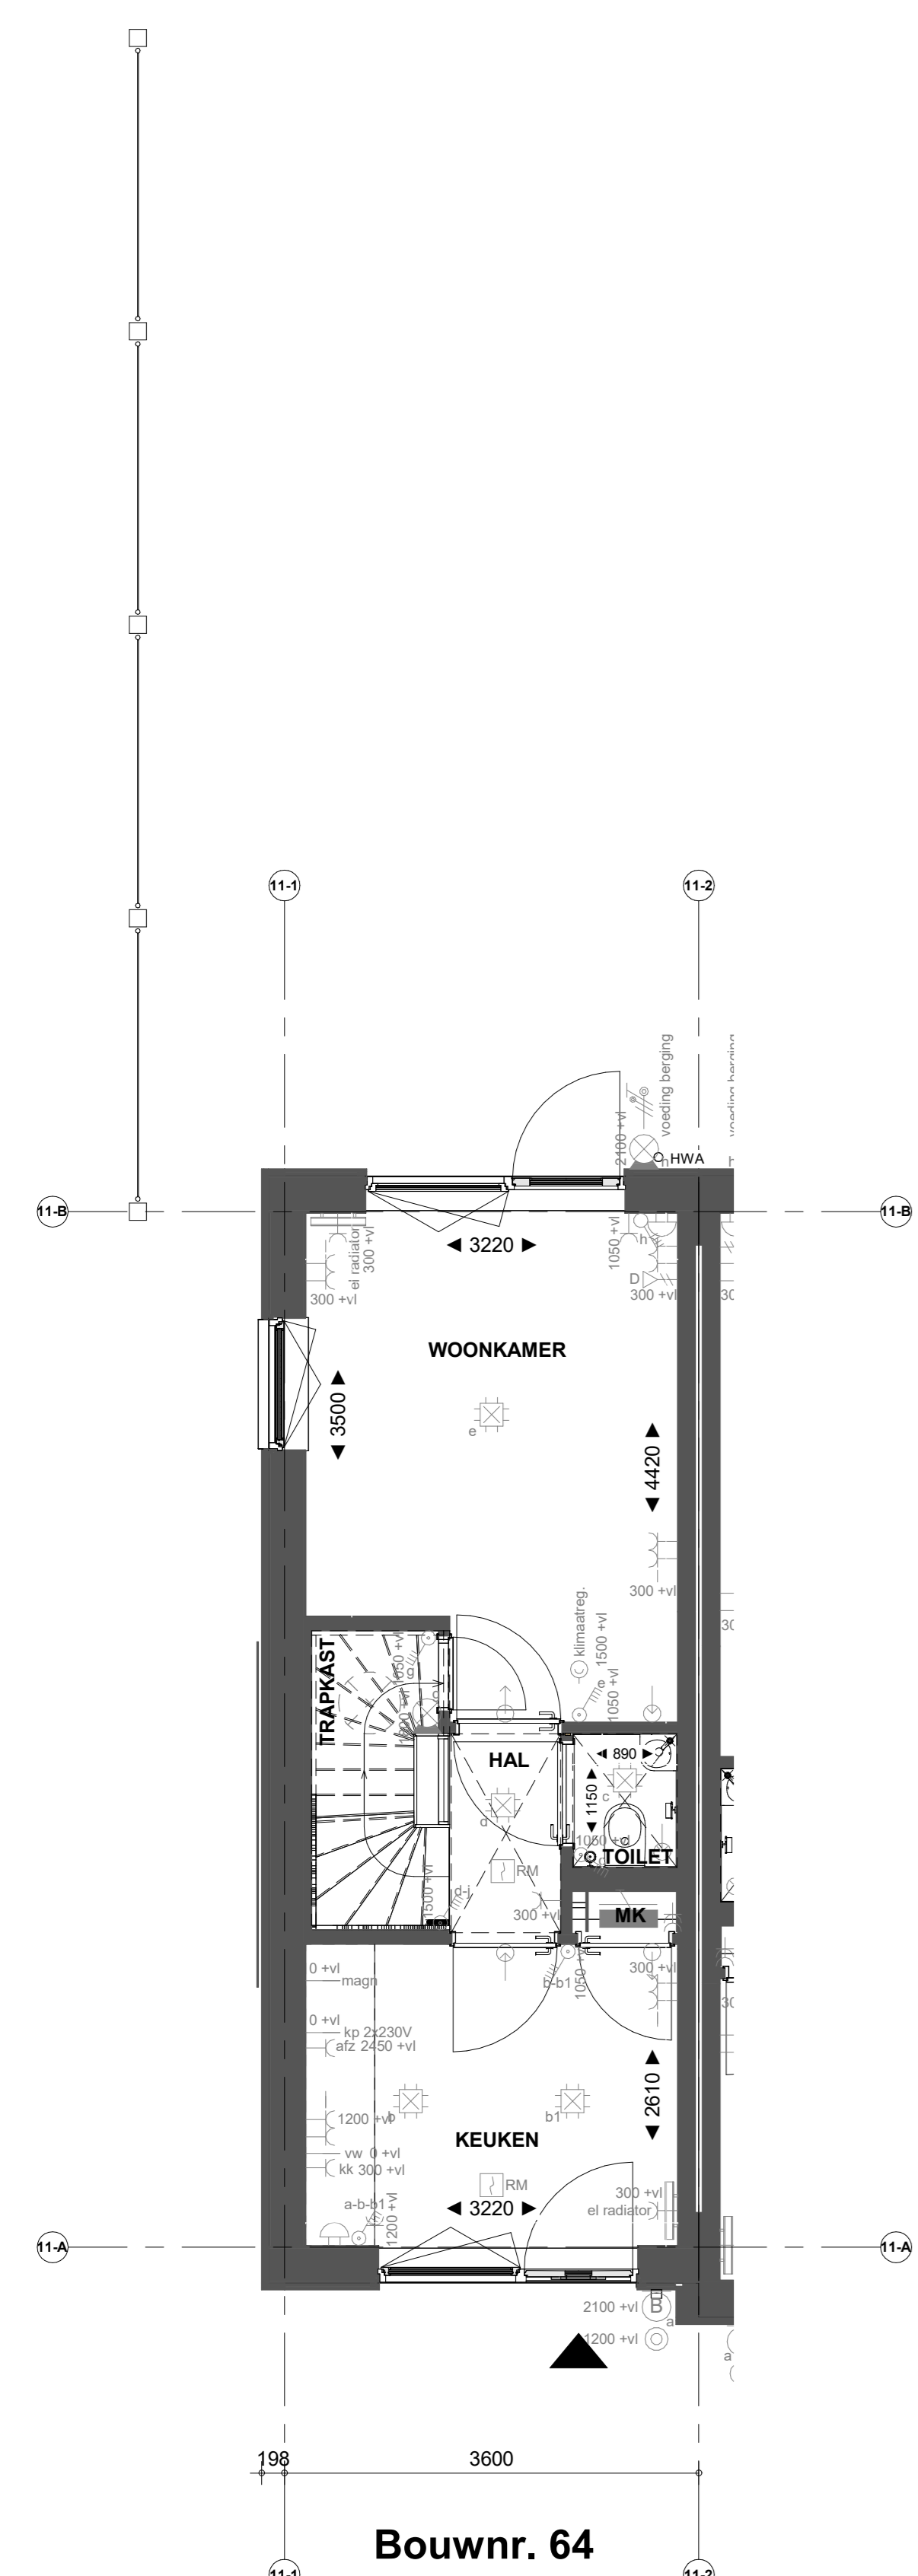


Bouwnr. 64

Begane grond

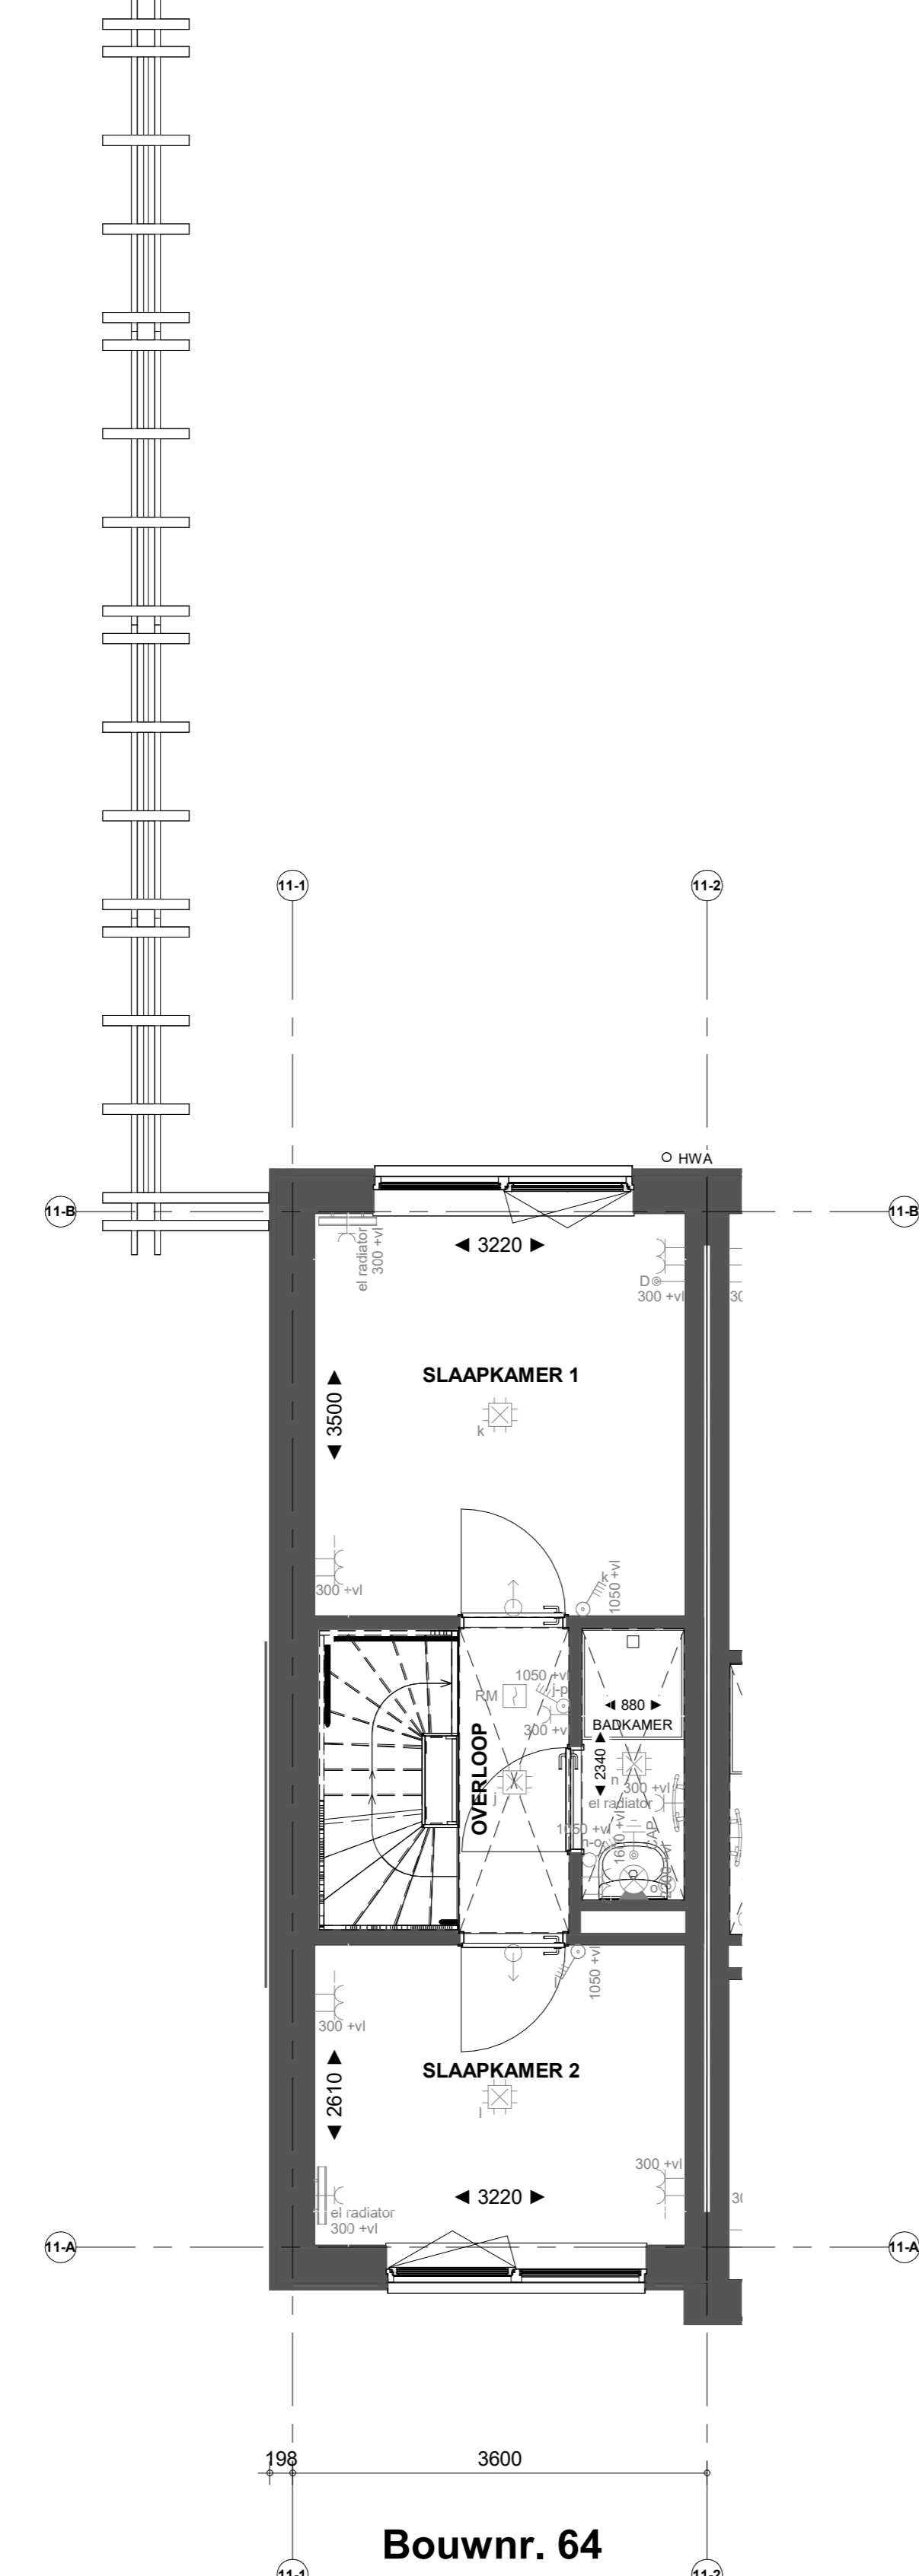


Bouwnr. 64

Eerste verdieping

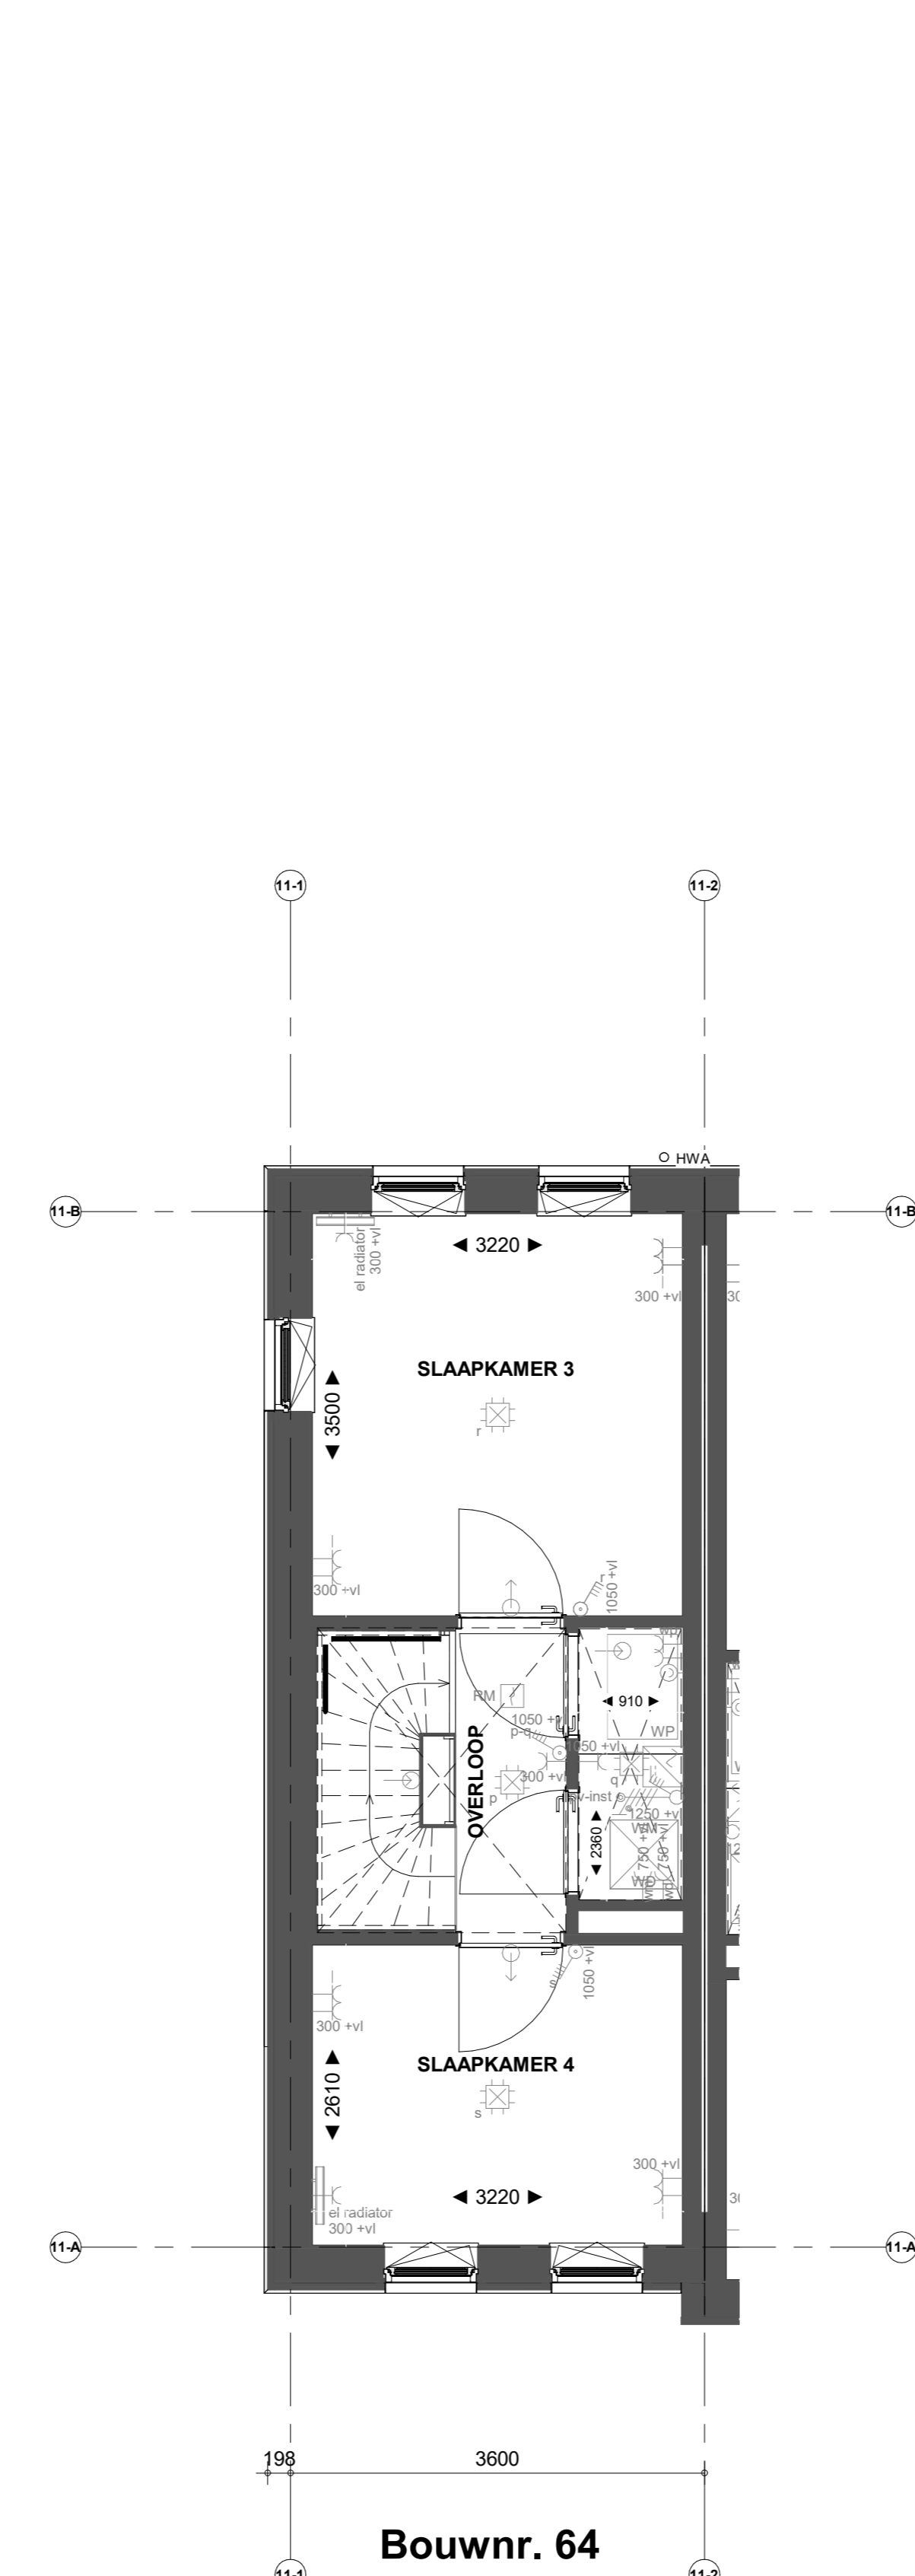

Bouwnr. 64

Tweede verdieping

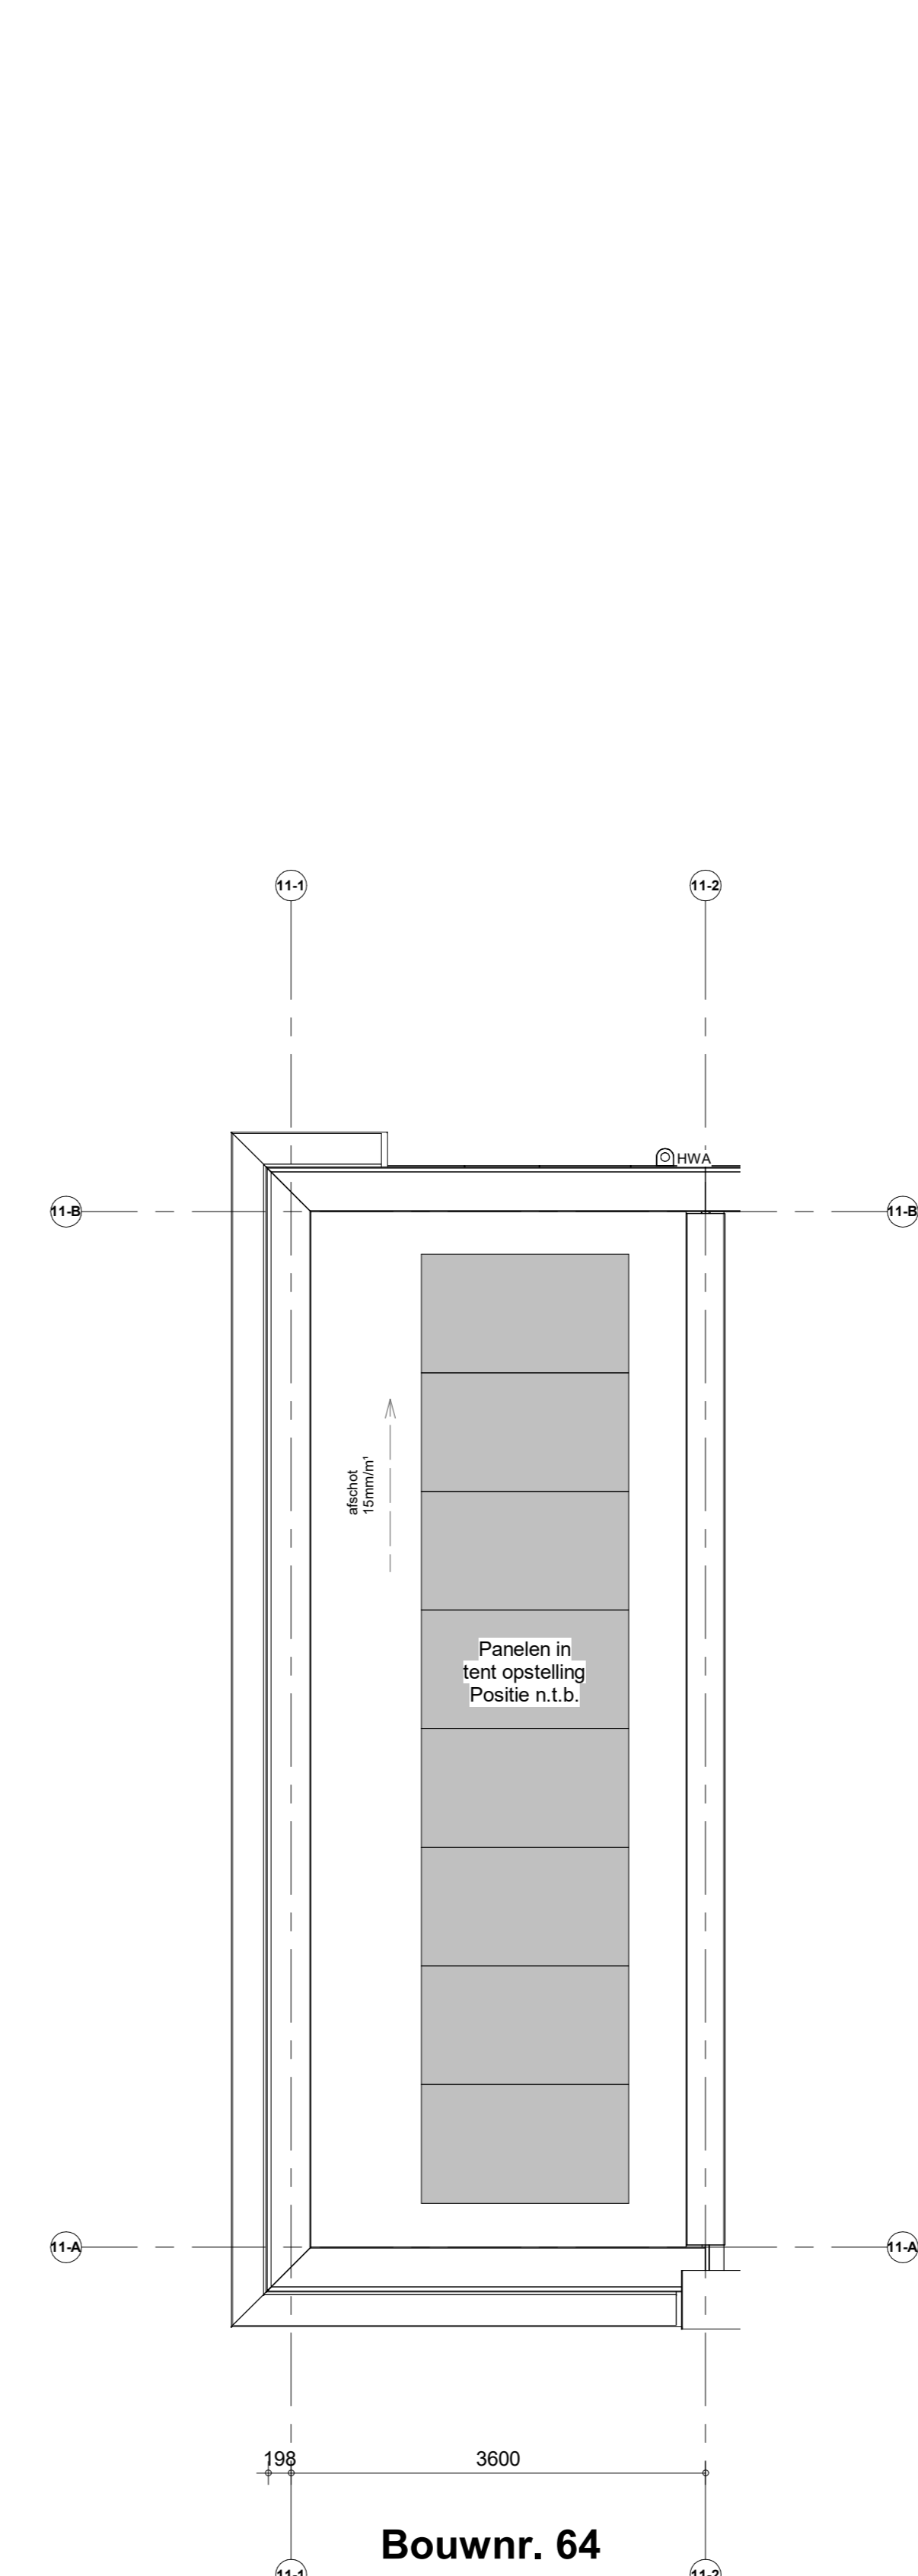

Bouwnr. 64

Dakaanzicht

- Renvooi installaties**
- Armatuur aansluiting aan buitenzijde woning, op wand, incl. armatuur
 - ⊕ Aansluitpunt tbv armatuur op wand
 - ⊕ Centraal/doors tbv verlichting
 - ⊕ Drukknop deurbel
 - ⊕ Rookmelder, optisch op lichtnet conform NEN 2555
 - ⊕ Thermostaat
 - ⊕ Pulschakelaar, 4-voudig
 - ⊕ Pulschakelaar, 4-voudig uitgevoerd als verplaatsbare schakelaar
 - ⊕ Wandcontactdoos 1-voudig tbv sturing warmtepomp
 - ⊕ Wandcontactdoos 1-voudig met beschermingscontact
 - ⊕ Wandcontactdoos 2-voudig met beschermingscontact, waterdicht, verticaal
 - ⊕ Wandcontactdoos 2-voudig met beschermingscontact en blindplaat
 - ⊕ Wandcontactdoos 2-voudig met beschermingscontact en pulschakelaar 4-voudig
 - ⊕ Wandcontactdoos 2-voudig met beschermingscontact en 2-voudig data-aansluitpunt afgemonteerd
 - ⊕ Wandcontactdoos 2-voudig met beschermingscontact en bedrade voorziening voor 2-voudig data-aansluitpunt, niet afgemonteerd
 - ⊕ Buzzer tbv deurbel signaal en pulschakelaar 4-voudig en wandcontactdoos 1-voudig met beschermingscontact
 - ⊕ Verdelersinrichting
 - ⊕ Centraal aardingspunt
 - ⊕ Hoofdaardpunt in meterkast
 - ⊕ Aansluitpunt 1 fase, nul en beschermingscontact
 - ⊕ Aansluitpunt 3 fase, nul en beschermingscontact met werkschakelaar tbv pv-install.
 - ⊕ Omvormer PV-installatie
 - ⊕ Opstelplaats elektrische radiator
 - ⊕ Inbouwspuit installaties
 - ⊕ Afzuigpunt installaties
- Renvooi Bouwkundig**
- ⊕ Kalkoestruide
 - ⊕ HWA
 - ⊕ Herenwaterafvoer
 - ⊕ Verlaagd plafond 2400 = vl
 - ⊕ X-roof paneel
 - ⊕ Douchehoek
 - ⊕ X-roof paneel
 - ⊕ Linten
 - ⊕ Entree symbool
 - ⊕ Wastafel
 - ⊕ Kookplaat
 - ⊕ WM = opstelplaats wasmachine
 - ⊕ WD = opstelplaats wasdroger
 - ⊕ Veerrekast
 - ⊕ Gierwastkast
- *Aanwijzing op de tekening verwijst naar het schuine dak, is gemeten vanaf 1500+L

Nieuw Boekhorst

NIEUW BOEKHORST FASE 1

VERKOOPTEKENING TYPE MEIDOORN
Verkooptekening B64

Formaat: A0
Schaal: 1:50
Datum: 21-03-2024
Versienummer: 1.0
Tekeningnummer: WK-B64

www.nieuwboekhorst.nl

heijmans