



Basis

Begane grond

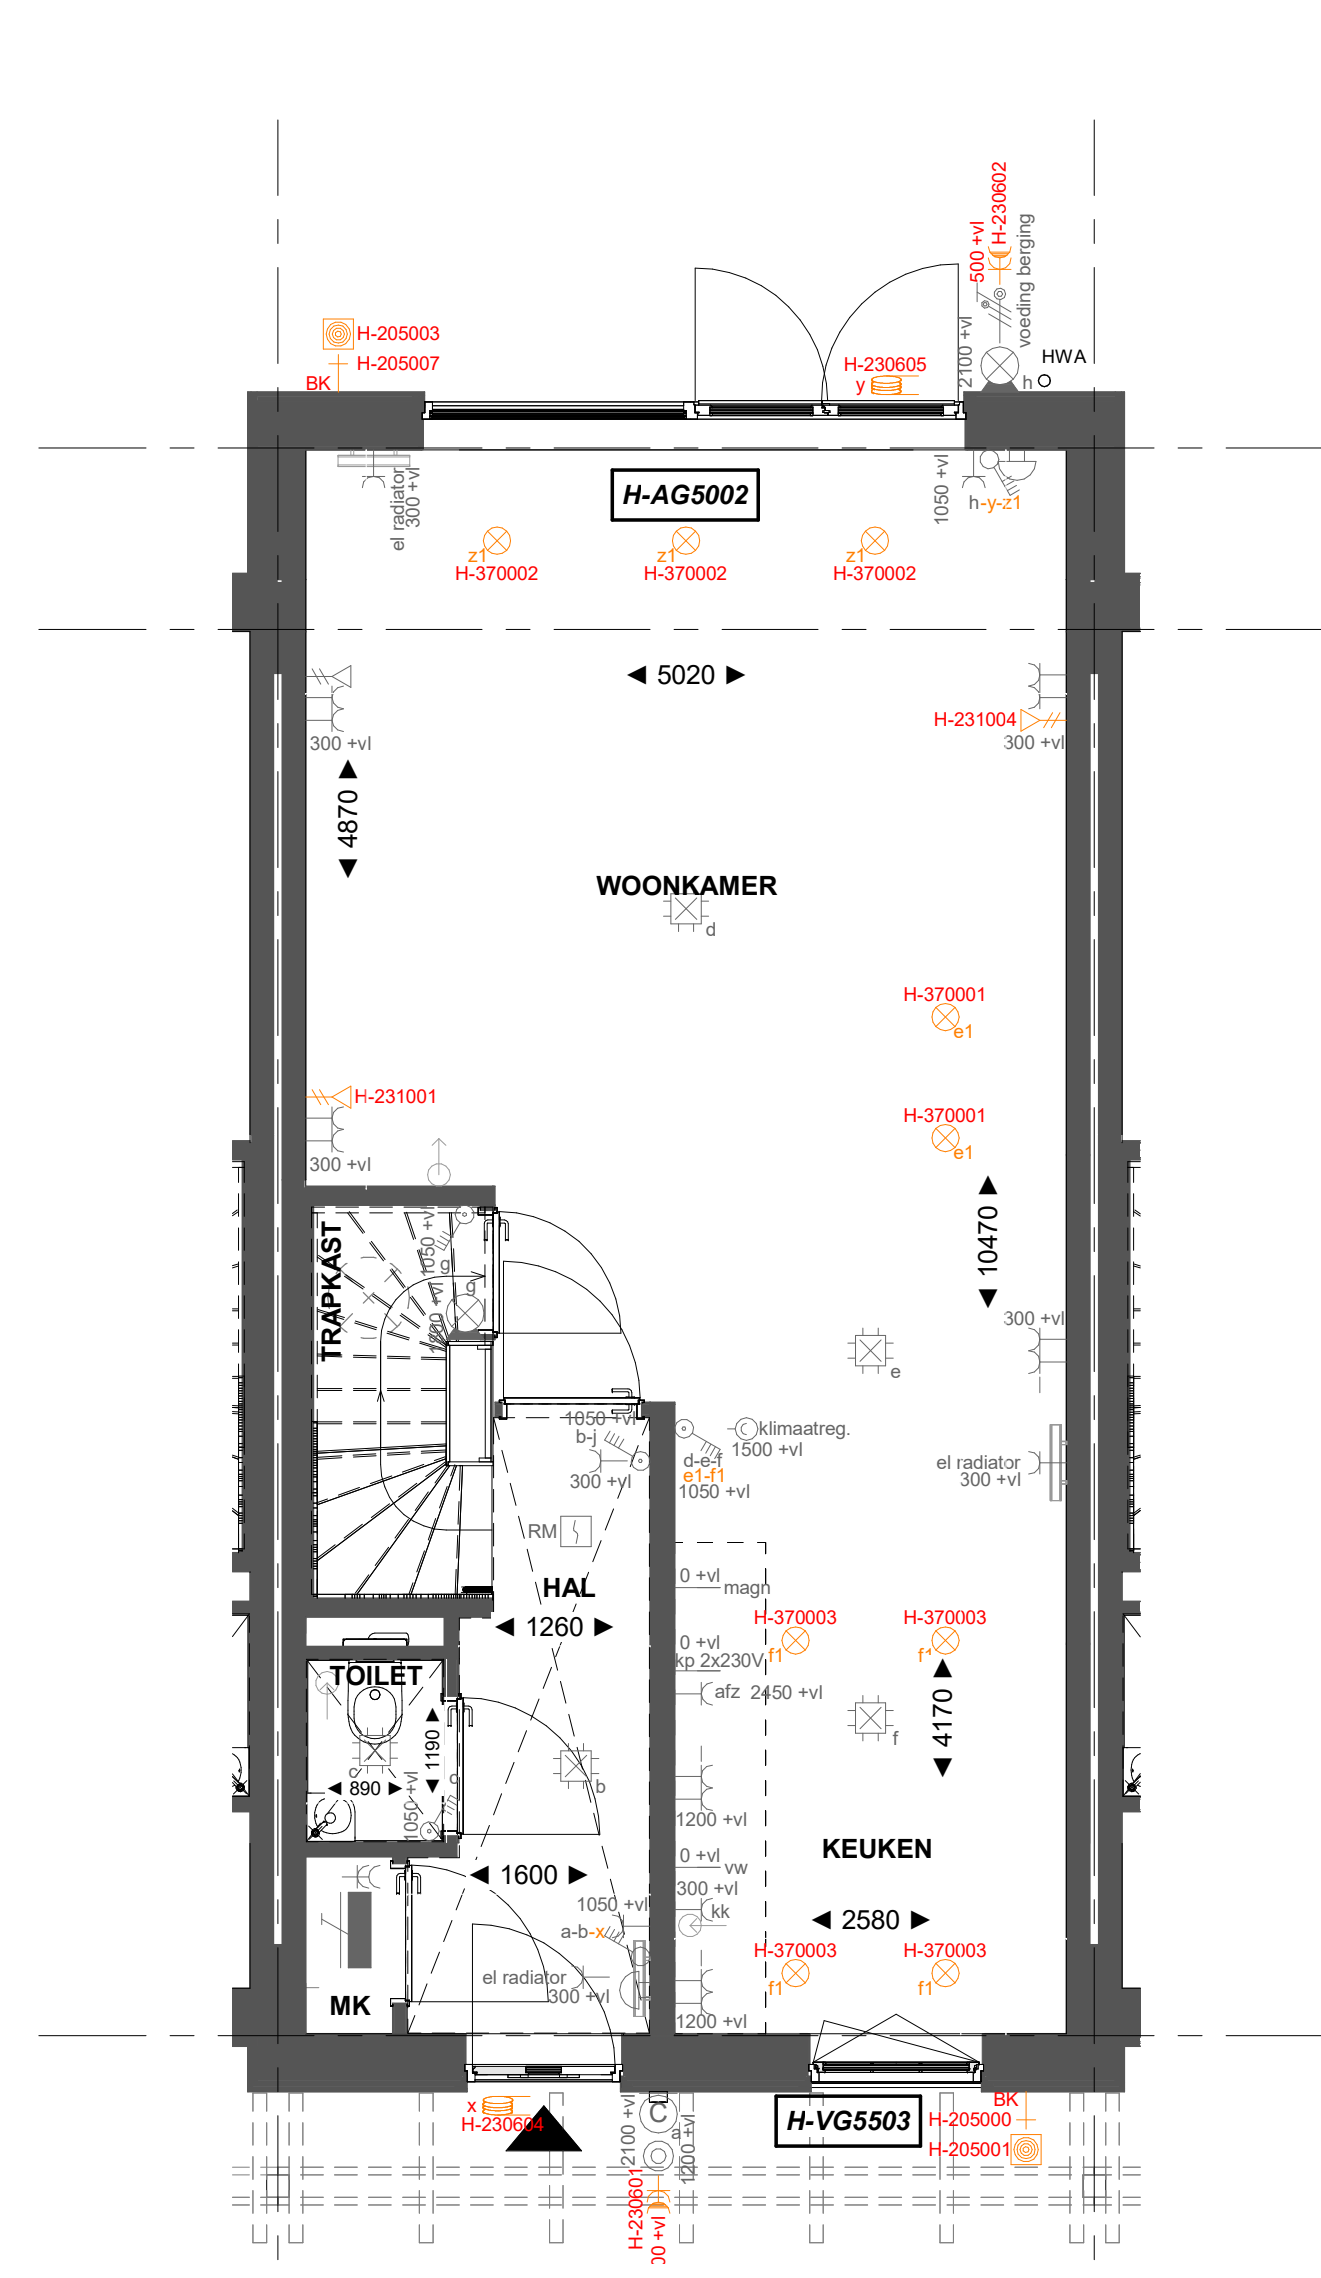


H-AG5002 Achtergevel voorzien van dubbele openslaande deuren en 1 zijlicht  
H-VG5503 Voorgevel voorzien van alternatief keukenkozijn

Begane grond

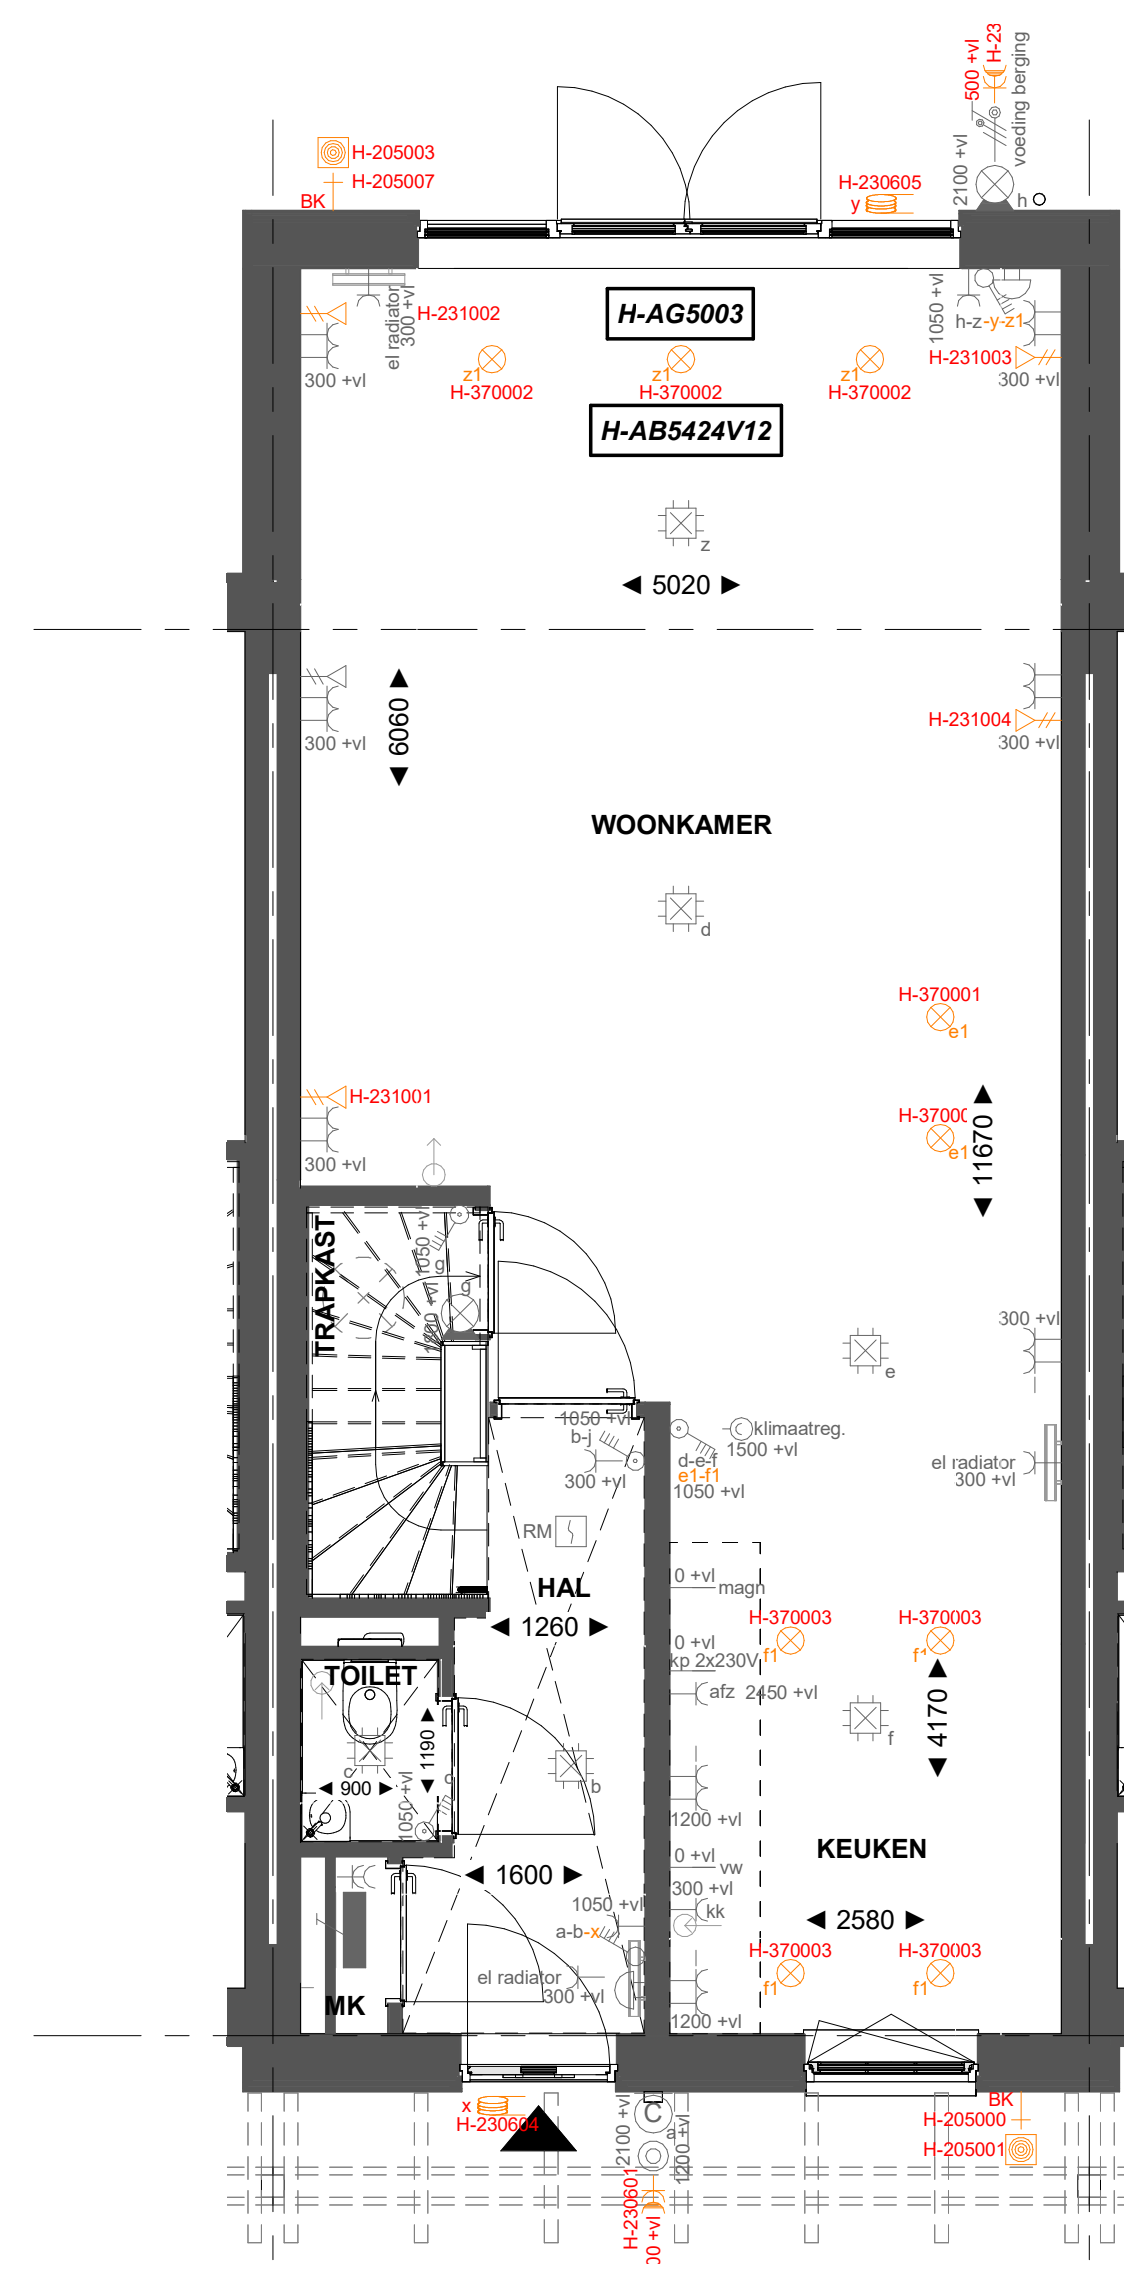


H-AB5424V12 Aanbouw aan de achterzijde, over de volledige breedte, lang 2400mm  
H-AG5503 Achtergevel voorzien van dubbele openslaande deuren en 2 zijlichten

Begane grond

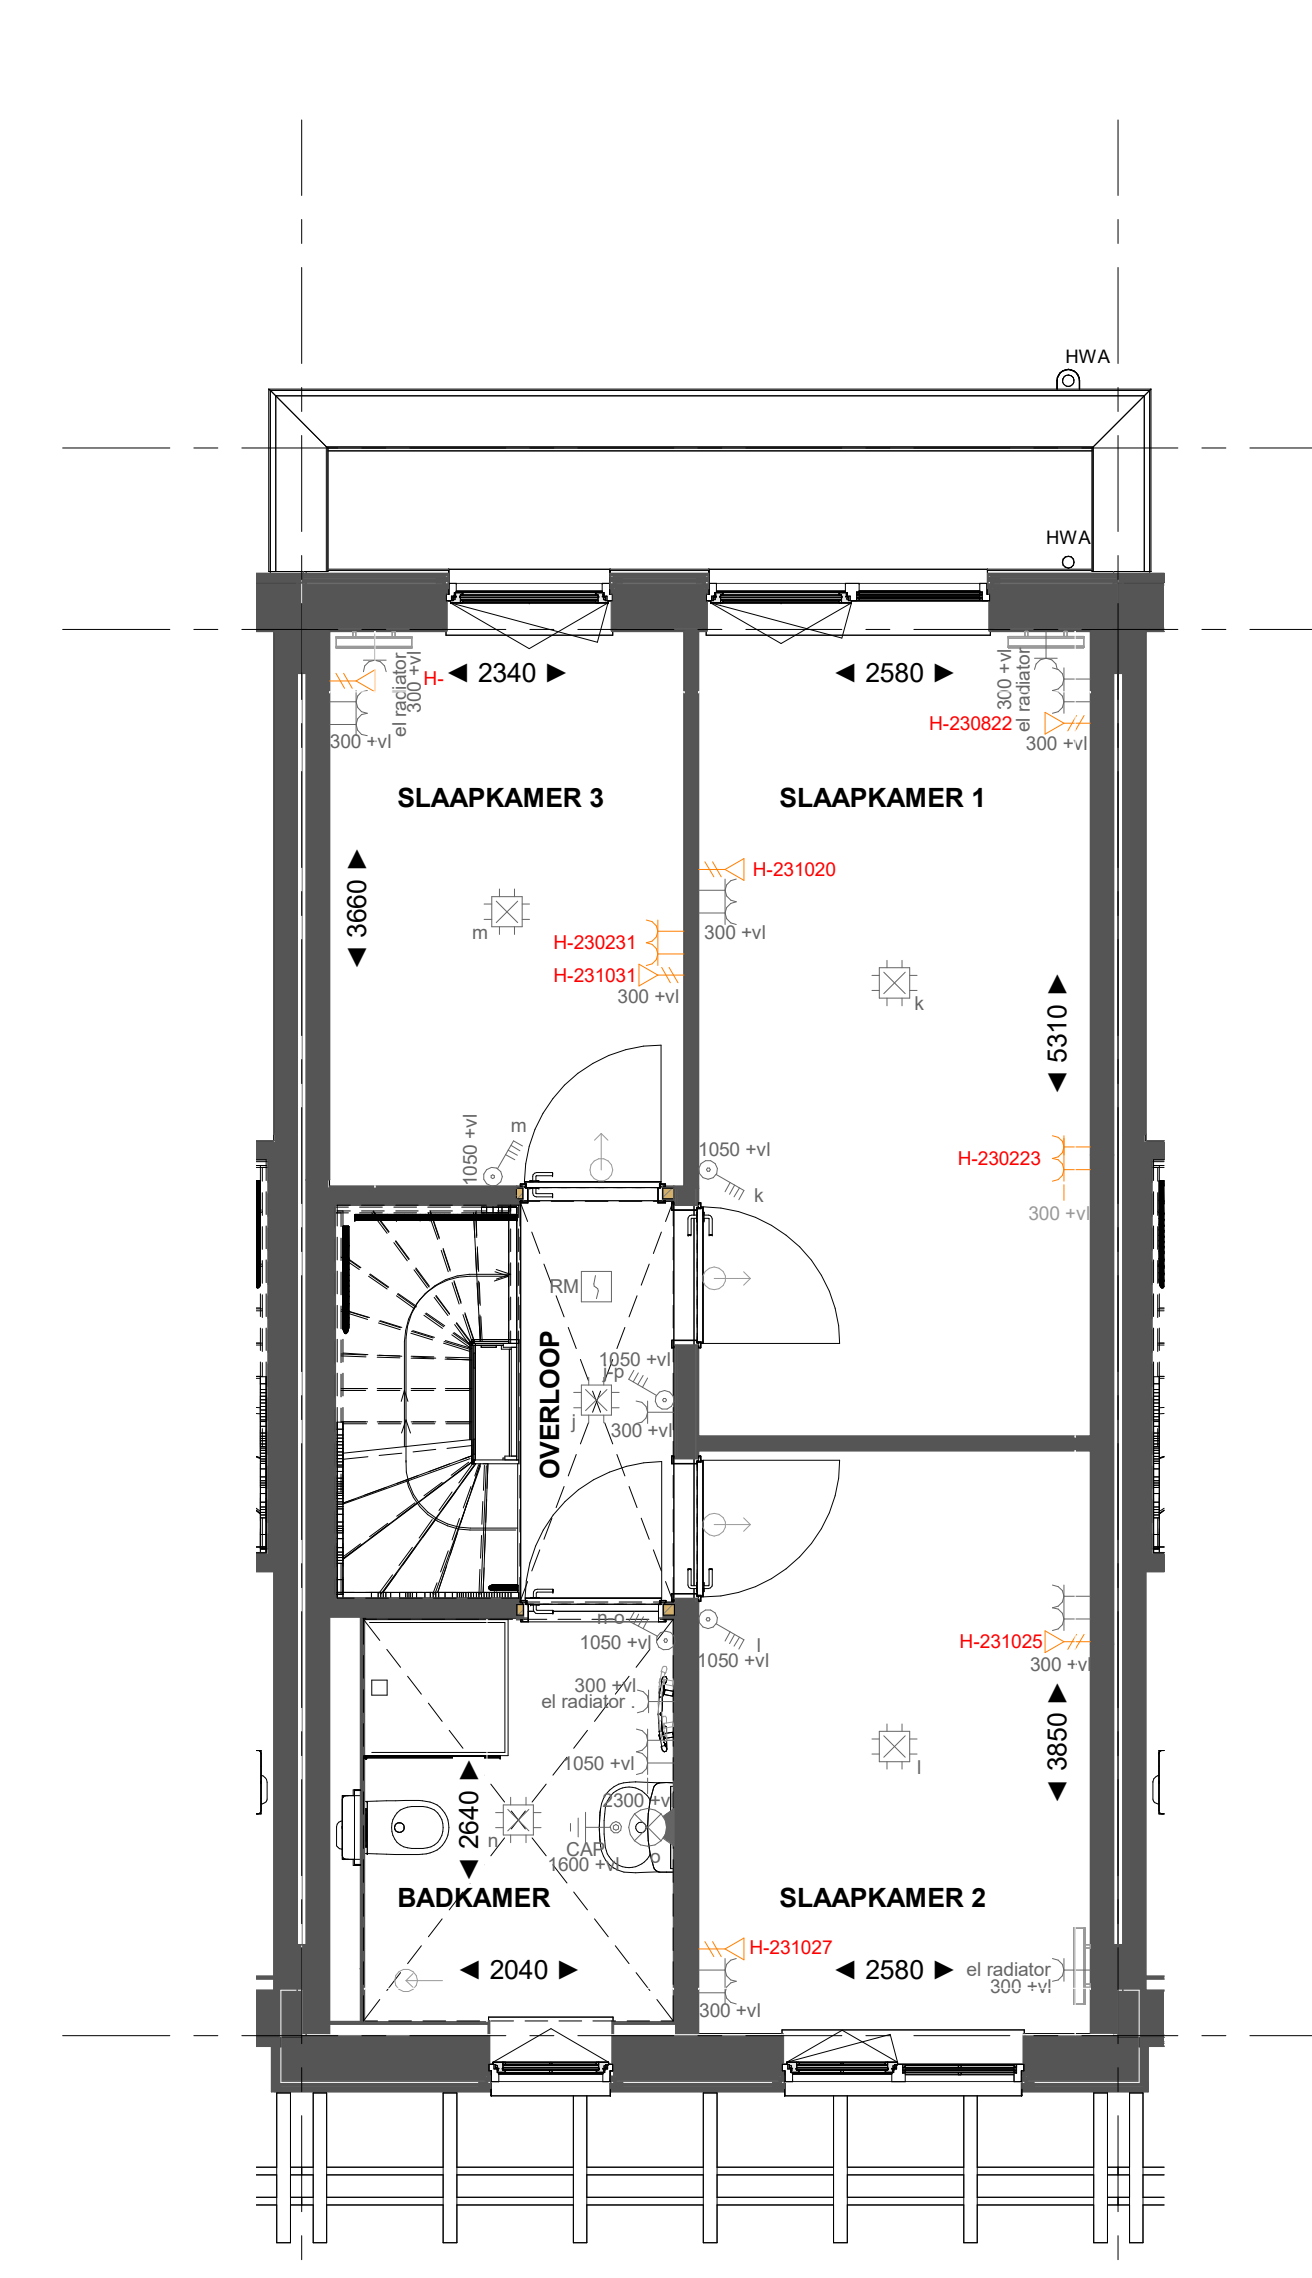


Basis

Eerste verdieping

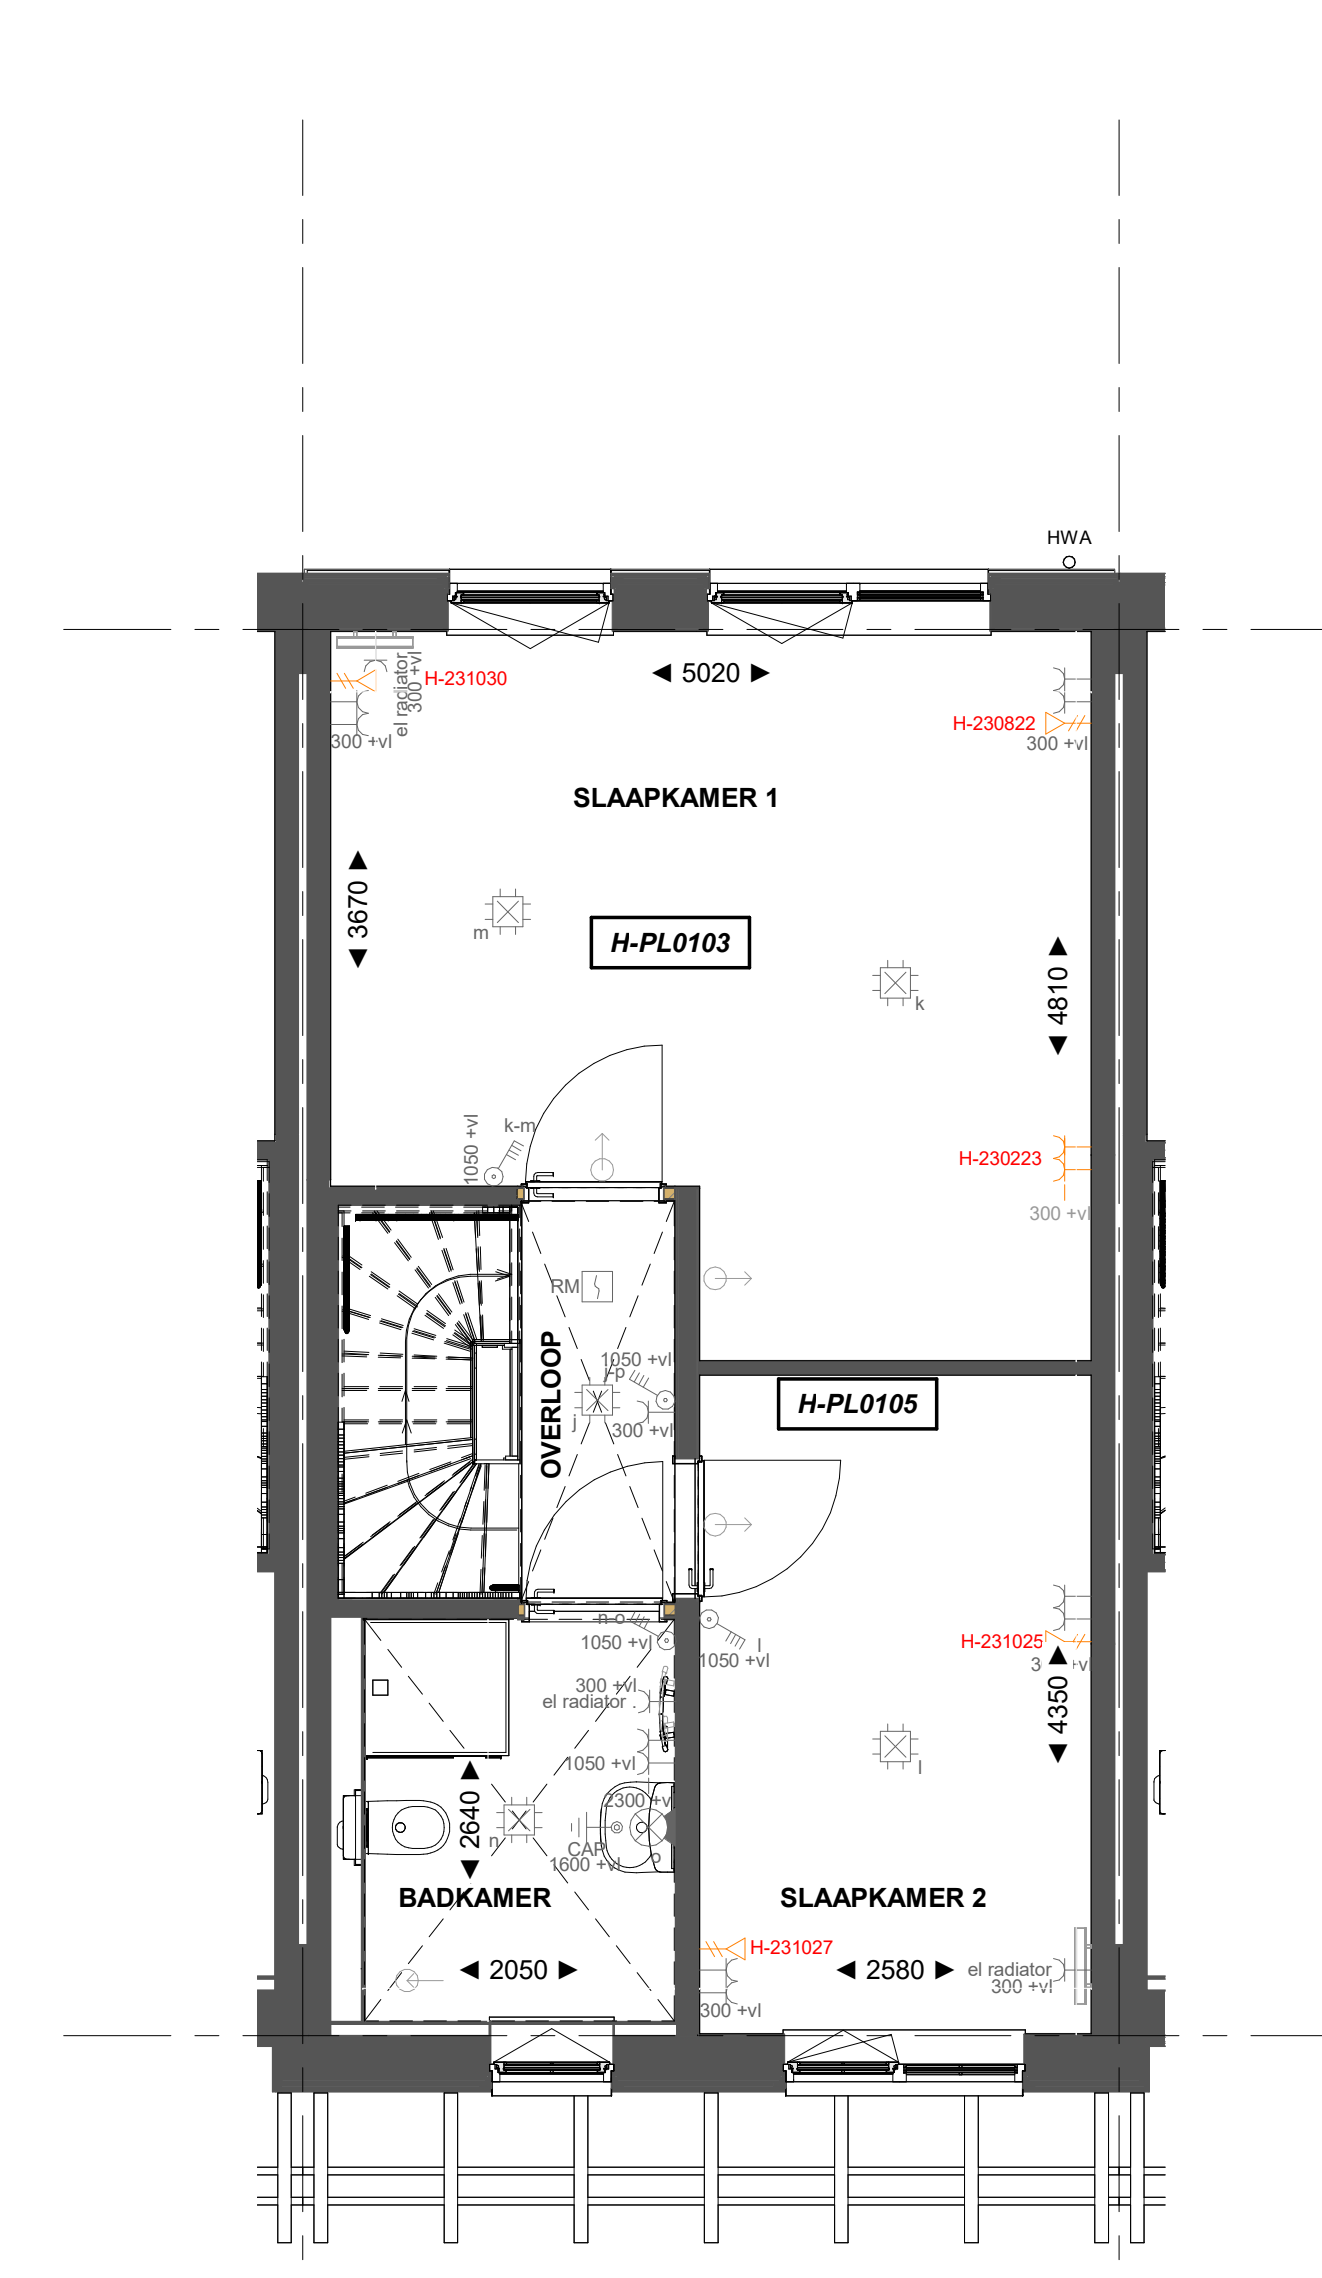


H-PL0103 Samenvoegen slaapkamer 1 en 3 waarbij de deur van slaapkamer 3 gehandhaafd blijft  
H-PL0105 500 mm verplaatsen binnenwand tussen slaapkamer 1 en 2

Eerste verdieping

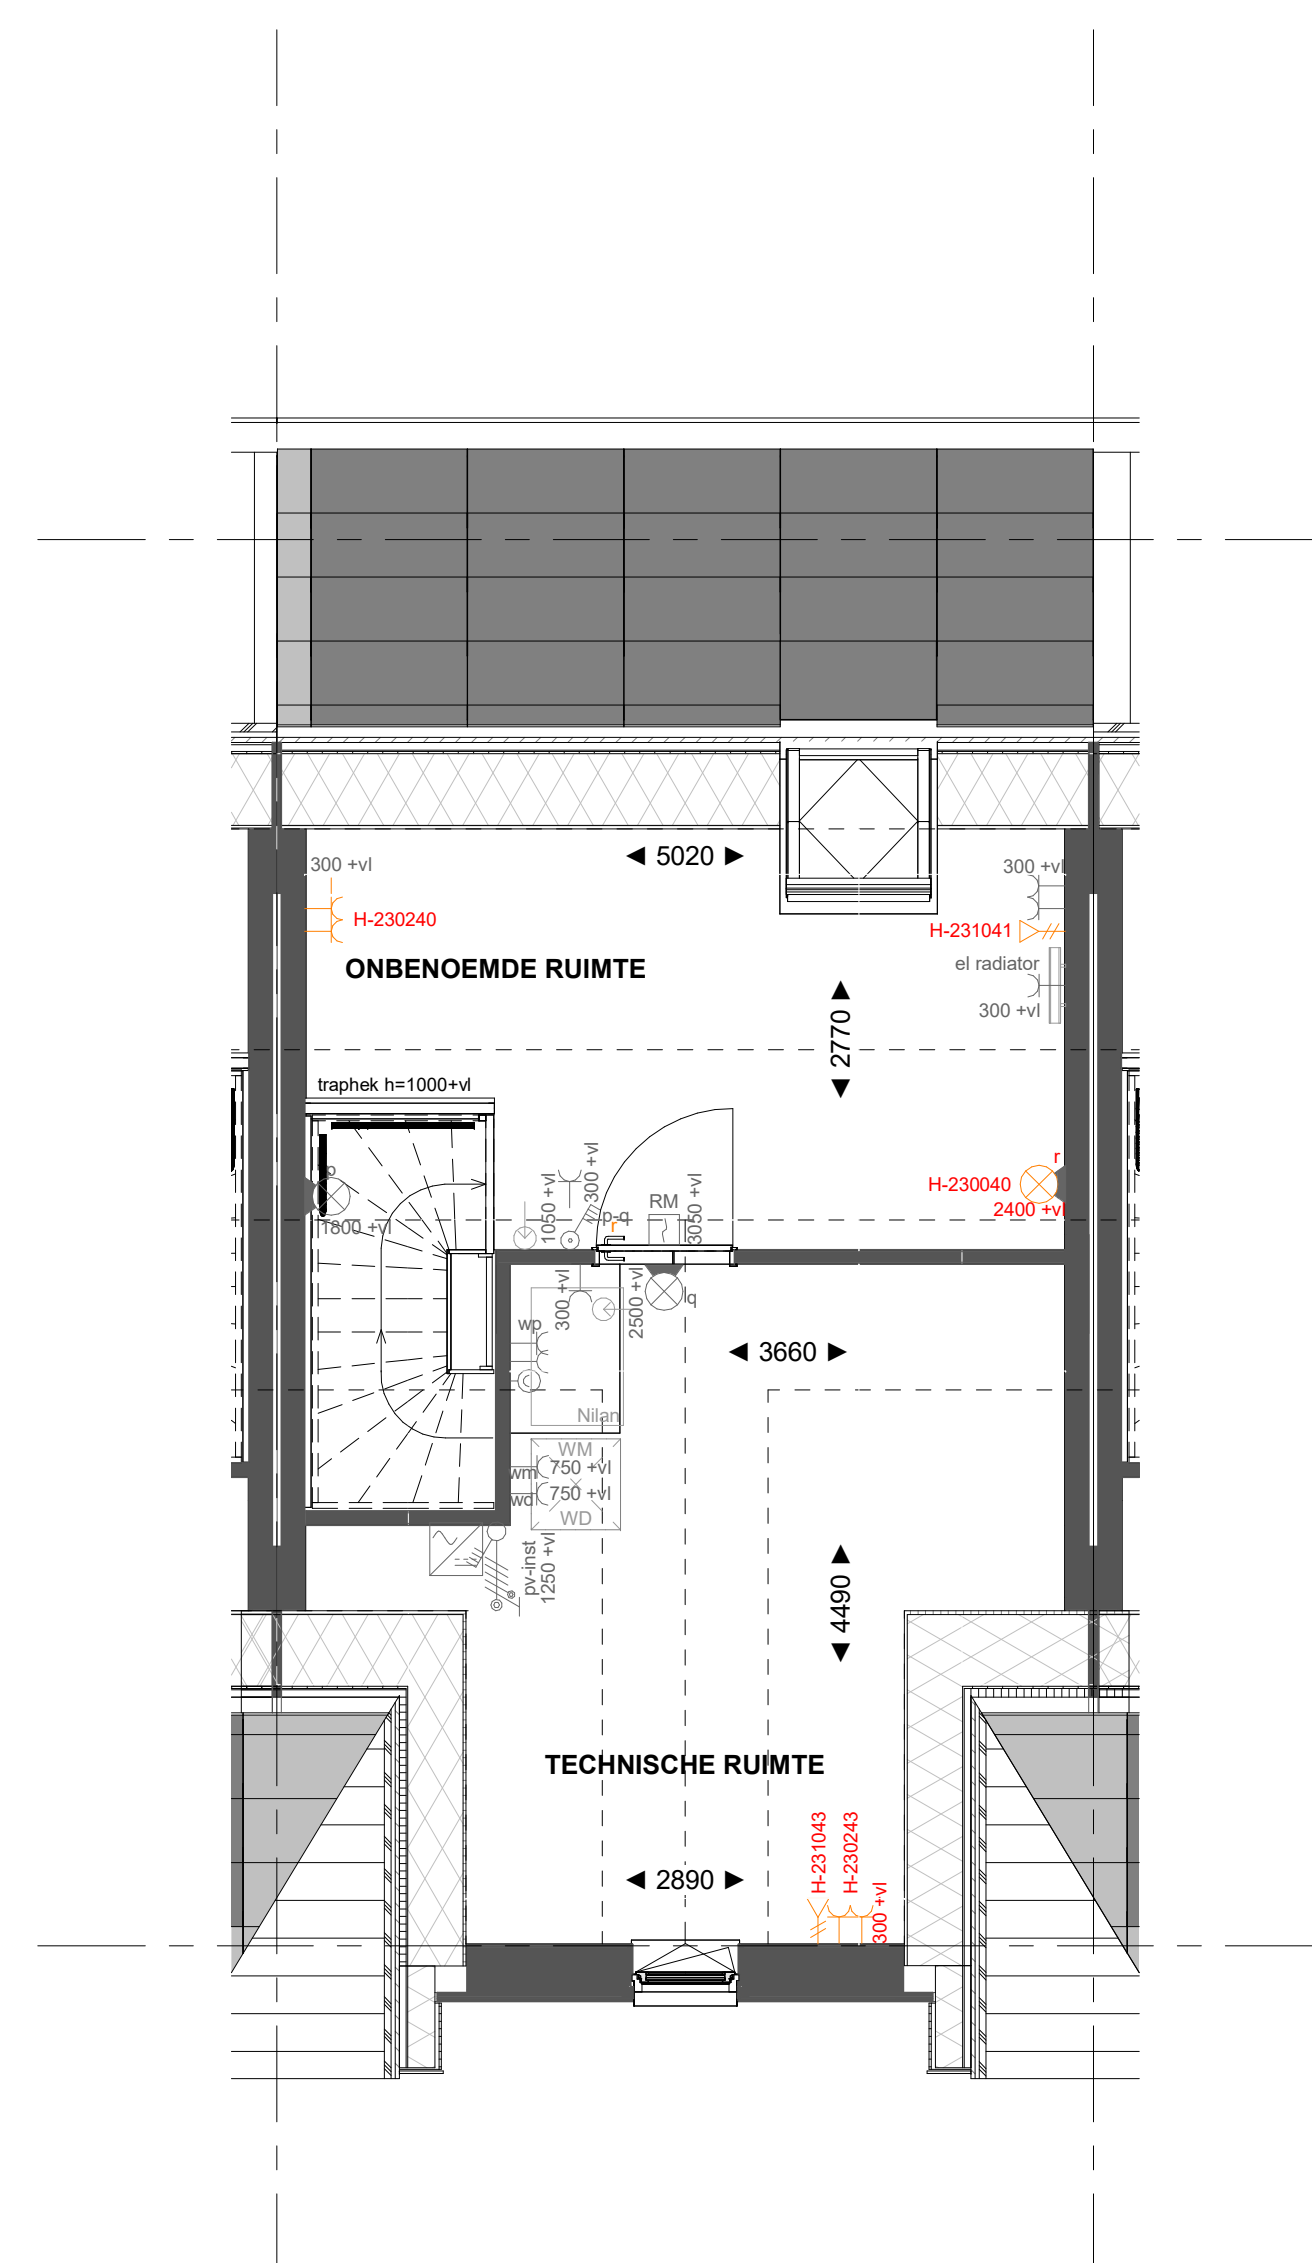


Basis

Tweede verdieping

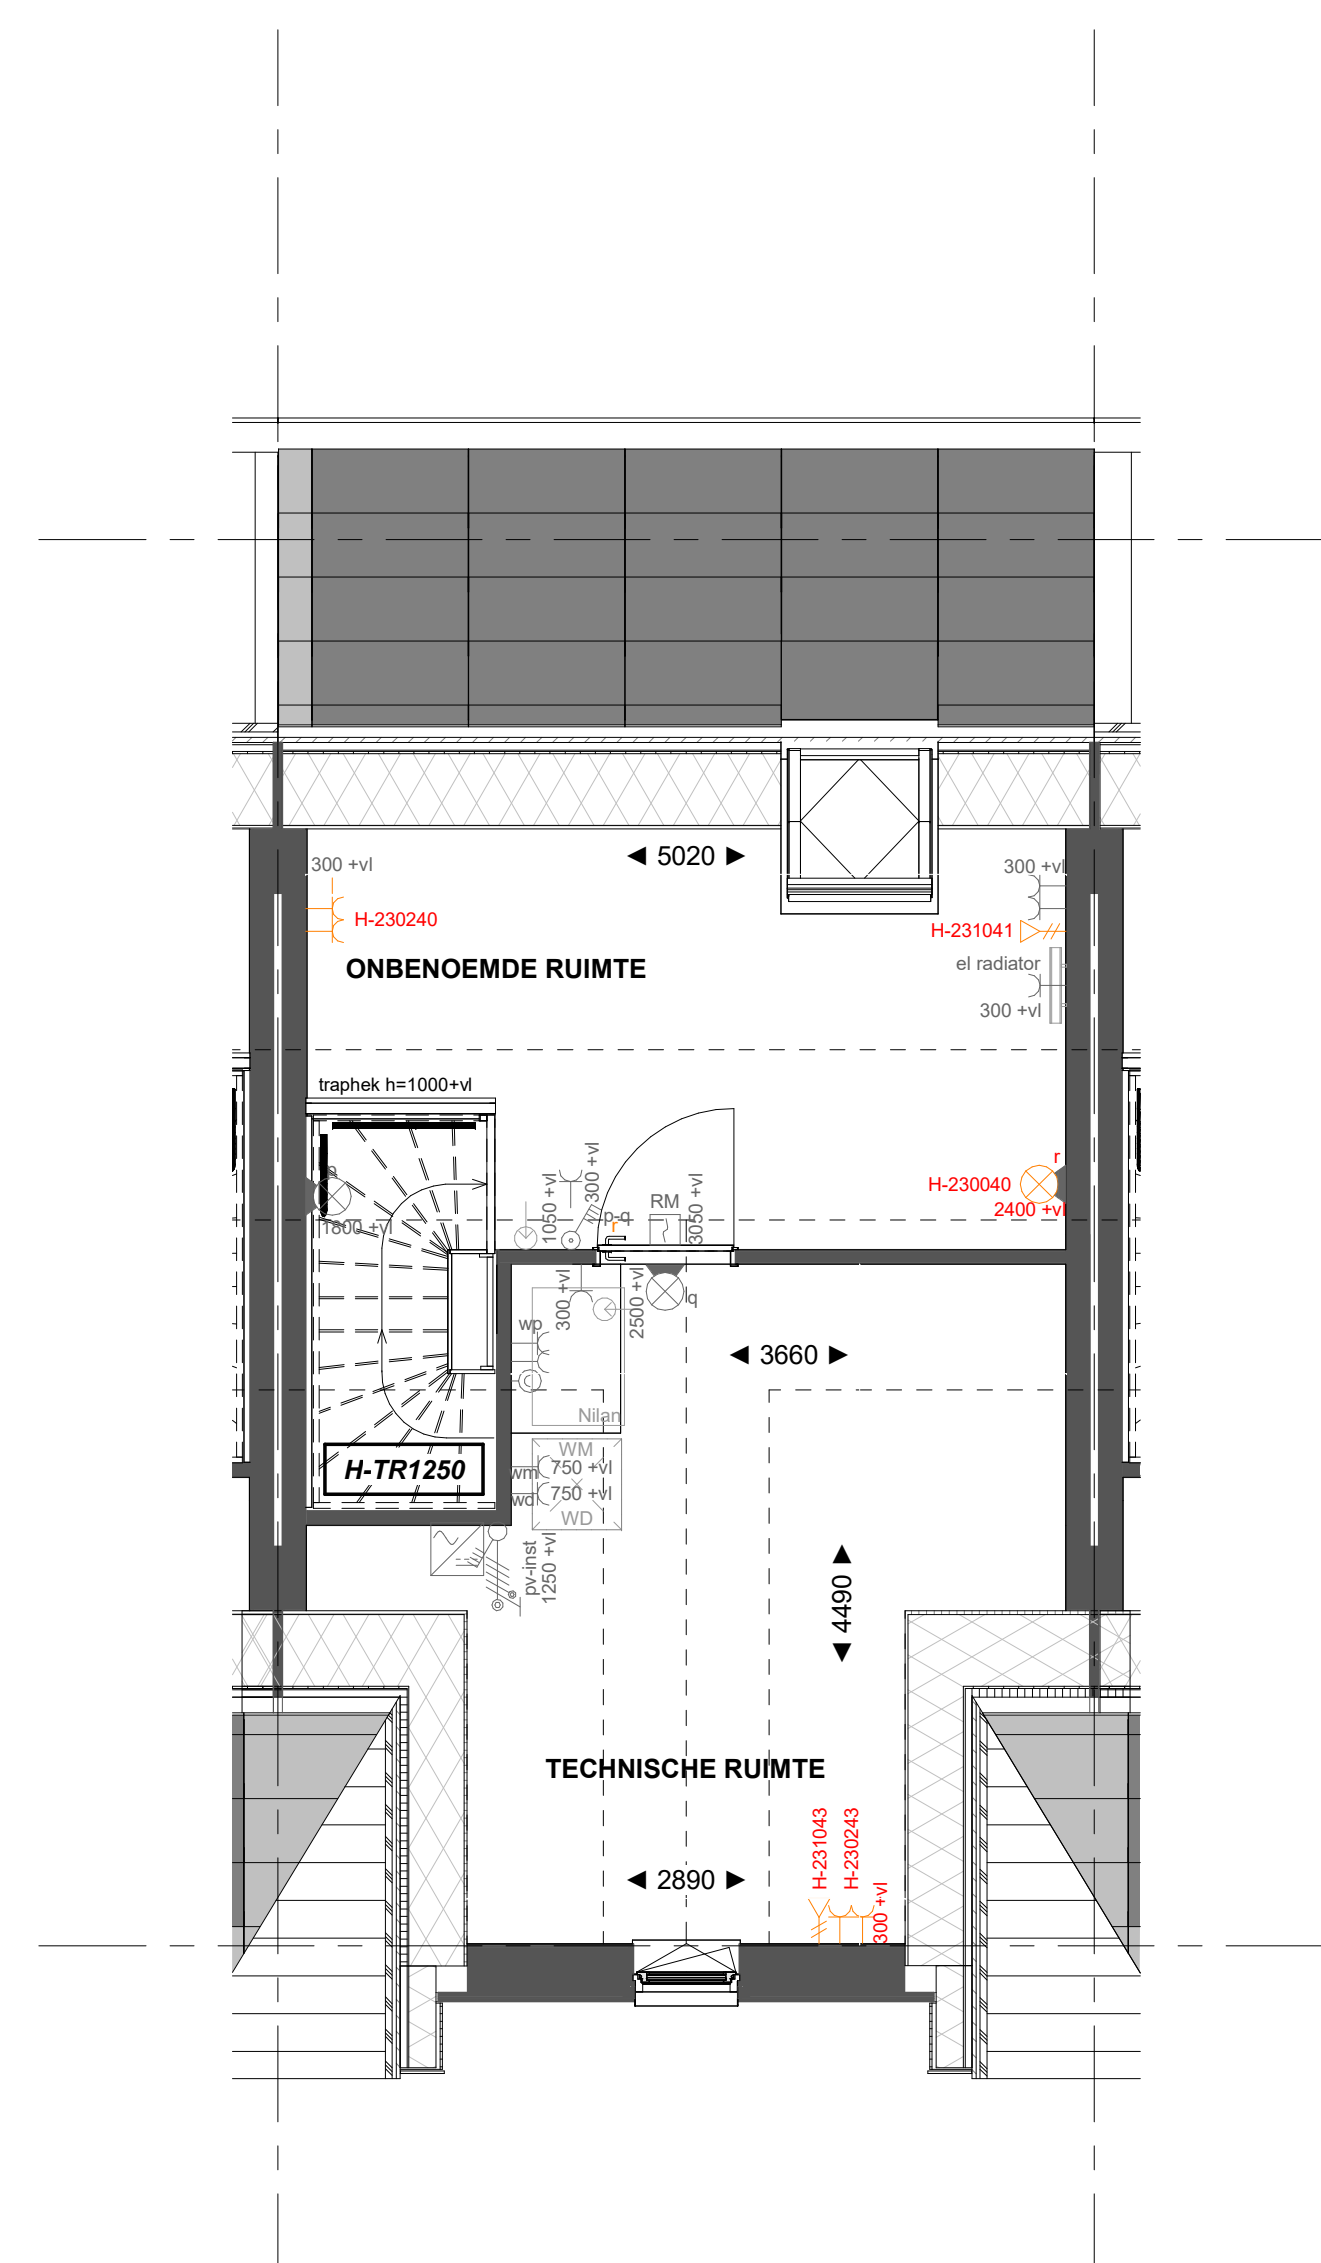

H-TRA03 Standaard trap eerste verdieping naar tweede verdieping in dichte uitvoering

Tweede verdieping

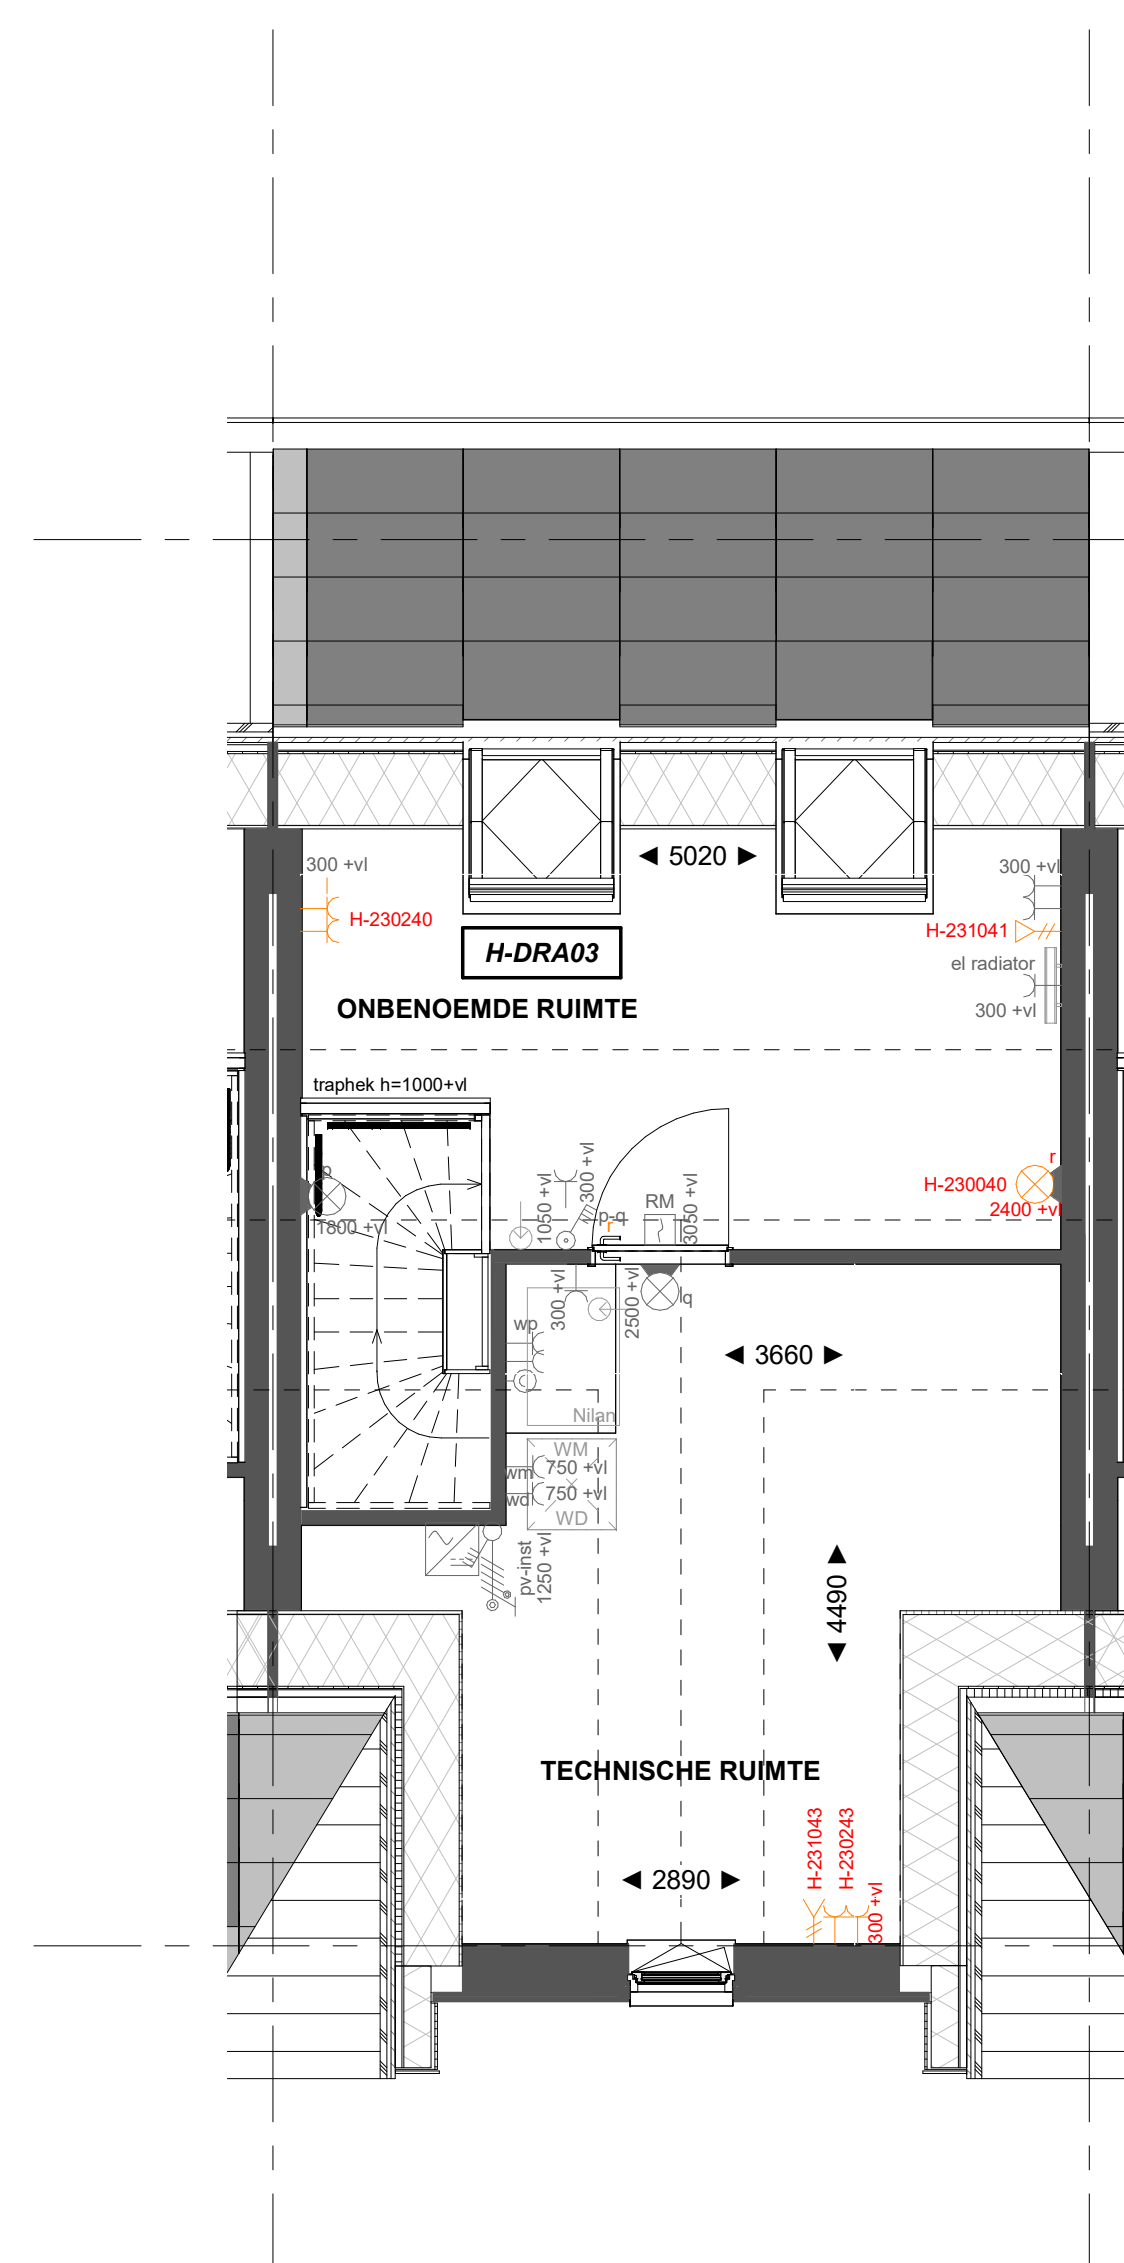

H-DRA03 Dakraam 942x1.178 mm (v.z.v. Triple glas) in de achtergevel i.p.v. de onbenoemde ruimte

Tweede verdieping