




Basis

Voorgevel




H-VG5503 Voorgevel voorzien van alternatief keukenkozijn

Voorgevel

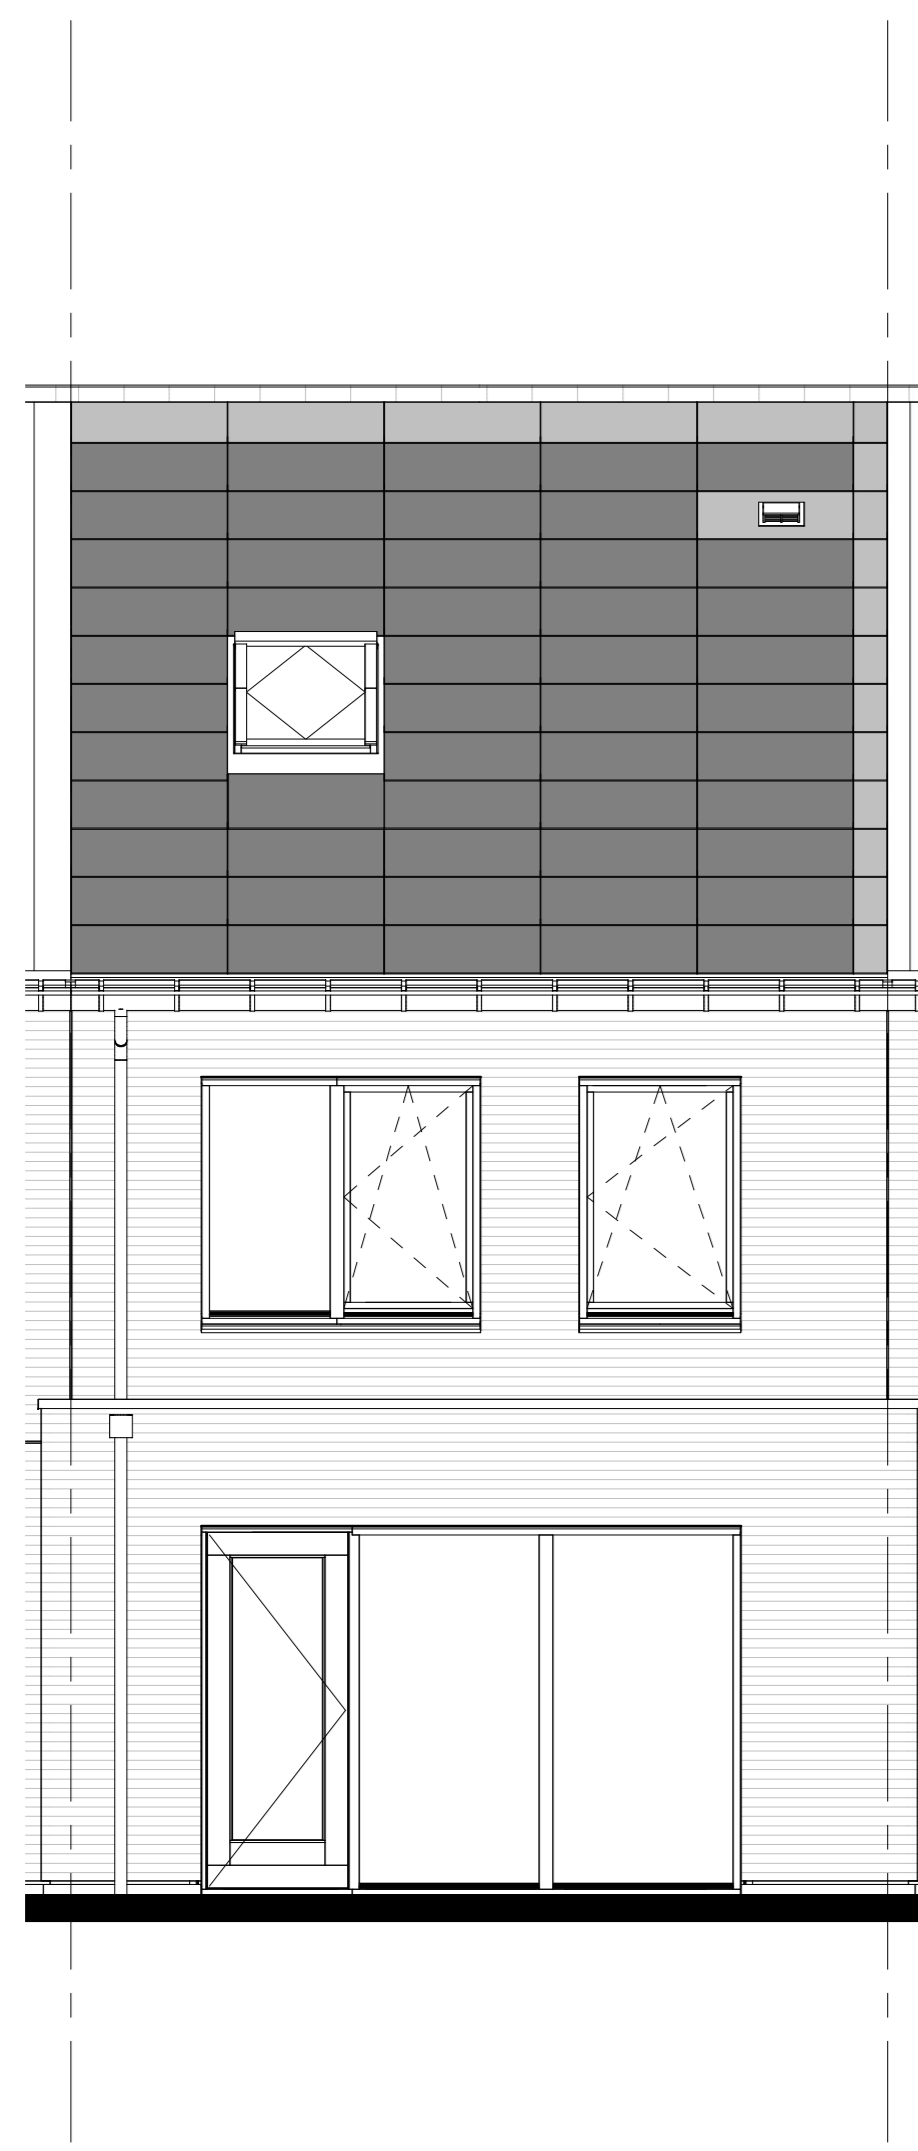


Basis

Achterevel

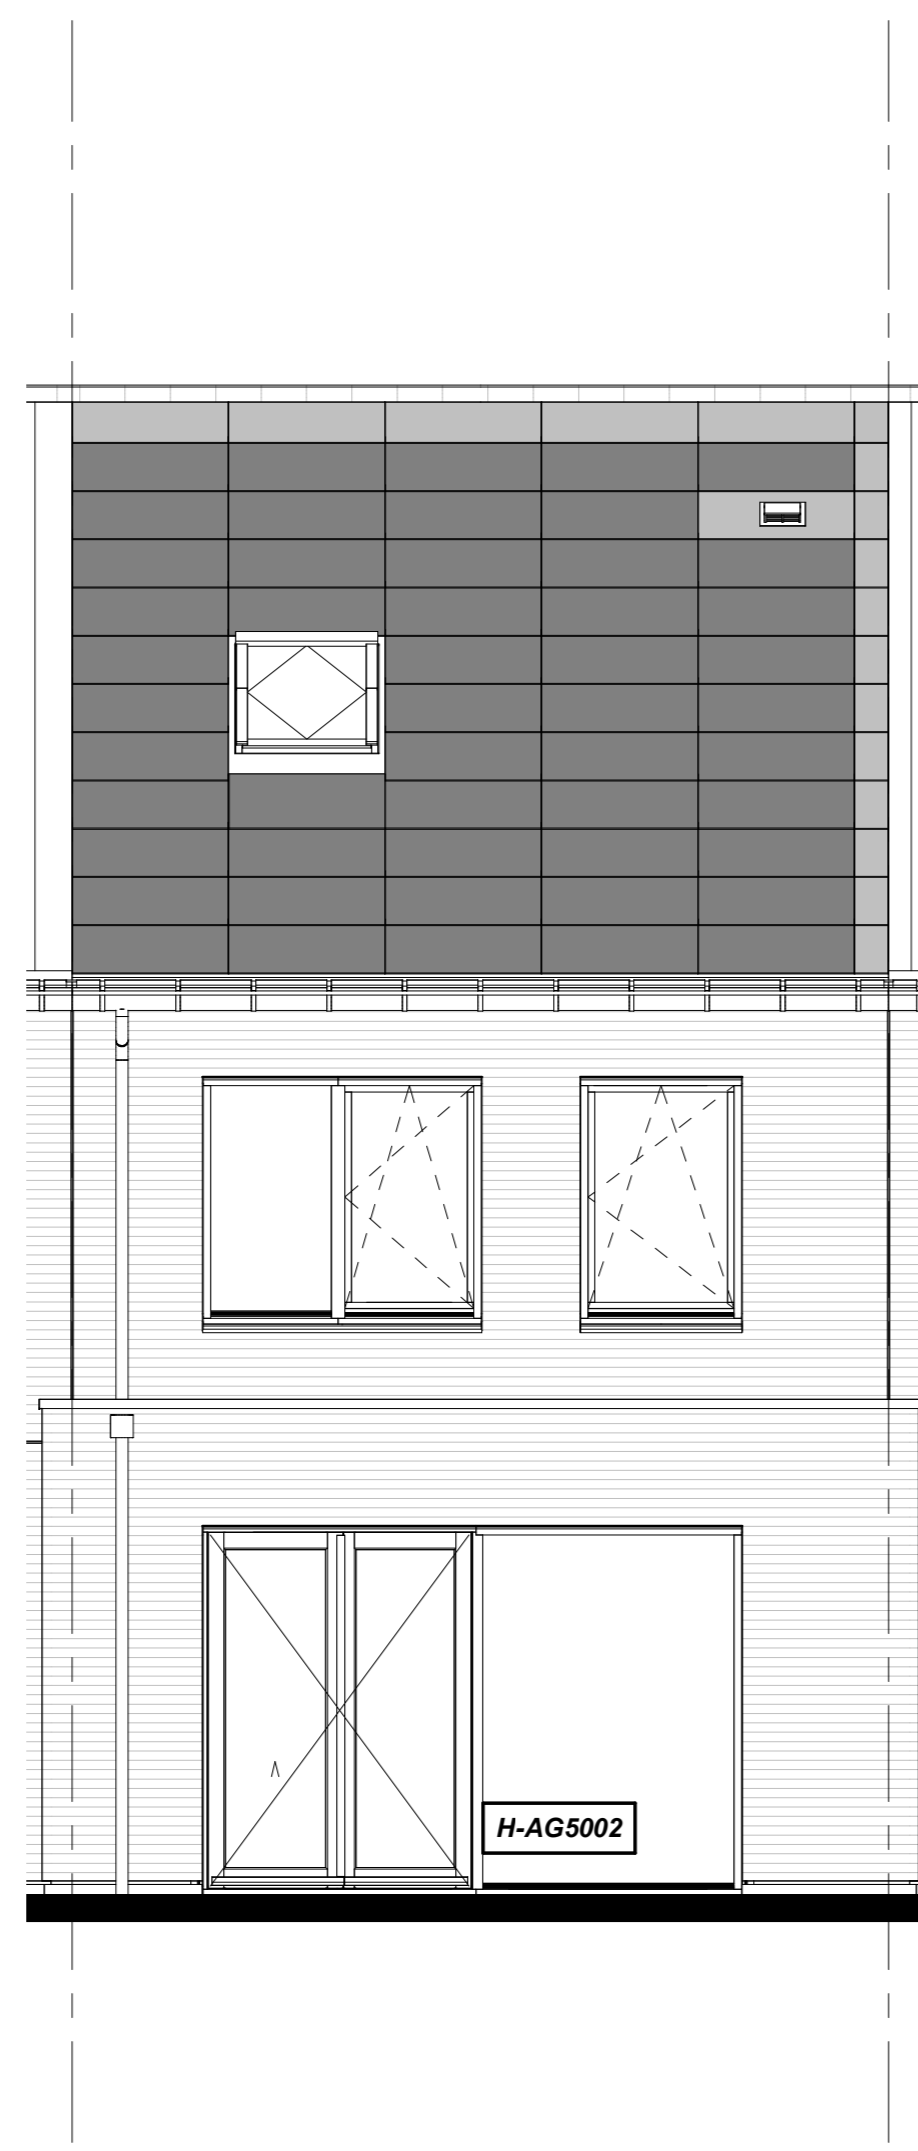

H-AG5002 Achterevel voorzien van dubbele openslaande deuren en 1 zijlicht.

Achterevel

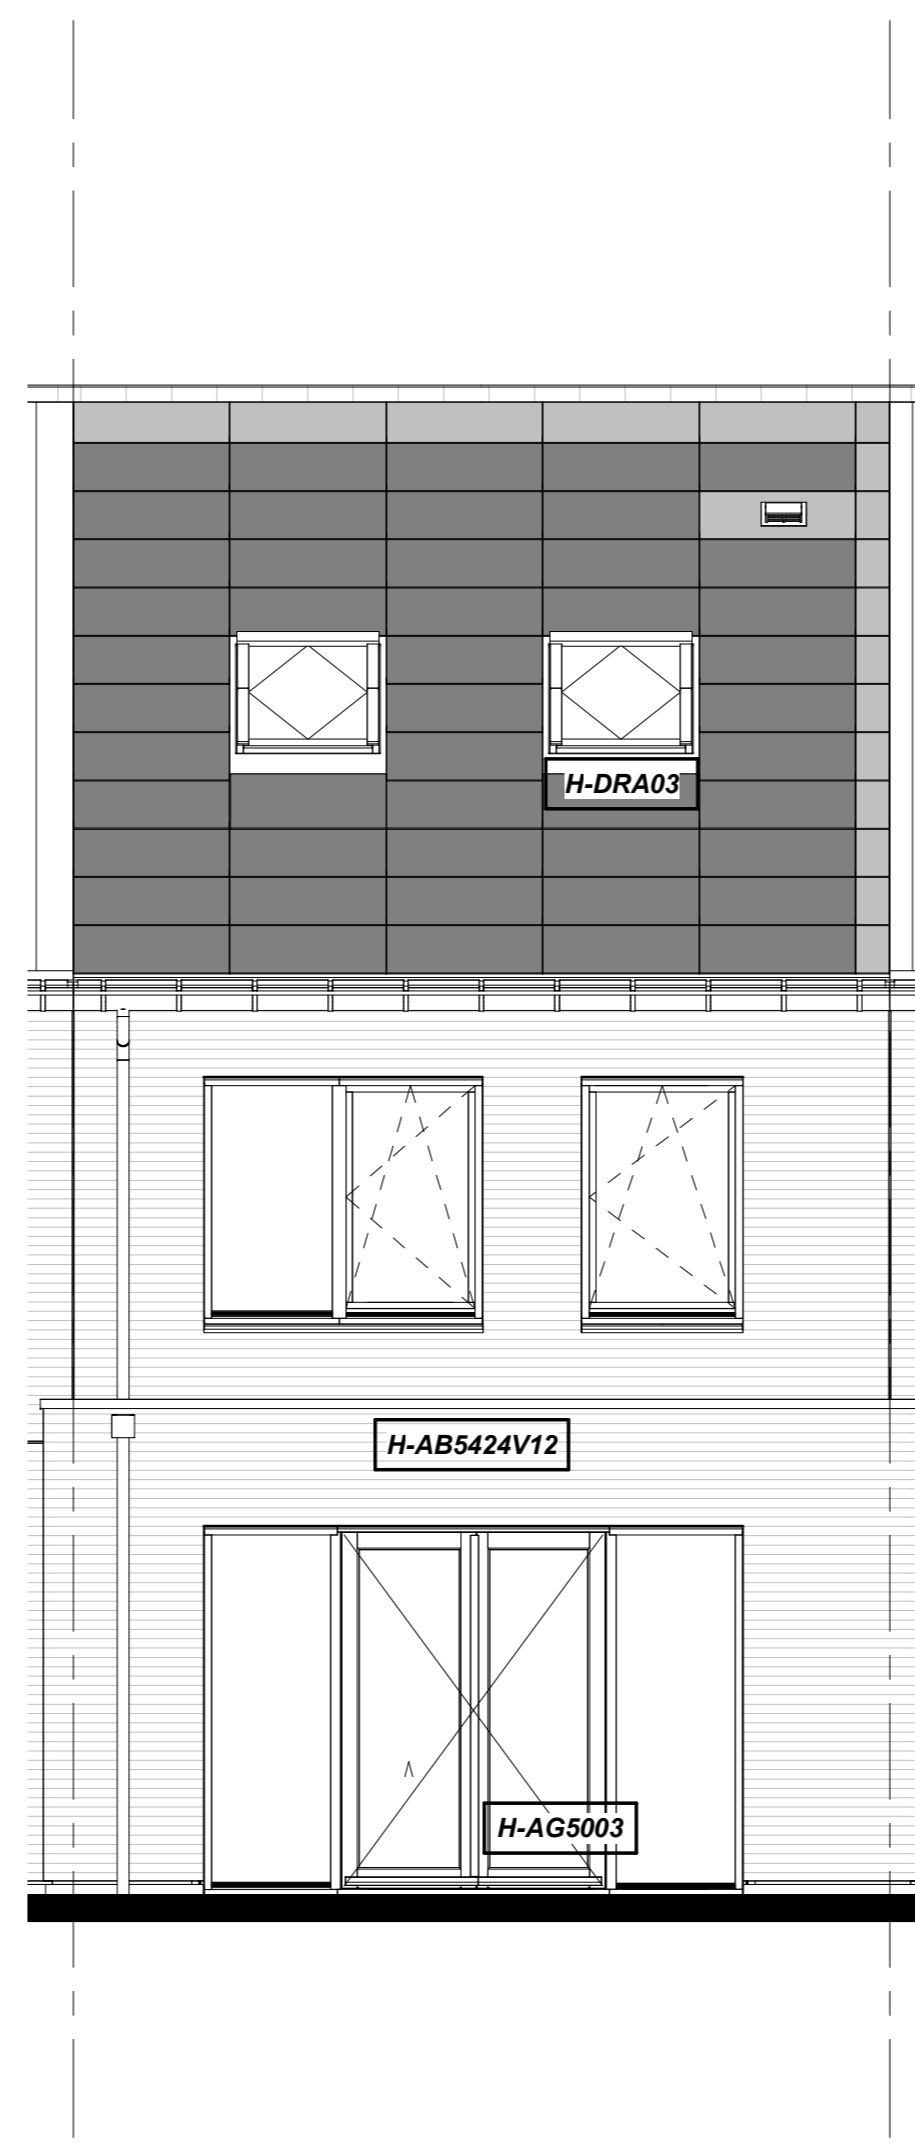

H-AB5424V12 Aanbouw aan de achterzijde, over de volledige breedte, lang 2400mm

H-AG5003 Achterevel voorzien van dubbele openslaande deuren en 2 zijlichten.

H-DRA03 Dakraam 942x1.178 mm (v.z.v. Triple glas) in de achterevel t.p.v. de onbenoemde ruimte

Achterevel