



Basis

**Voorgevel**

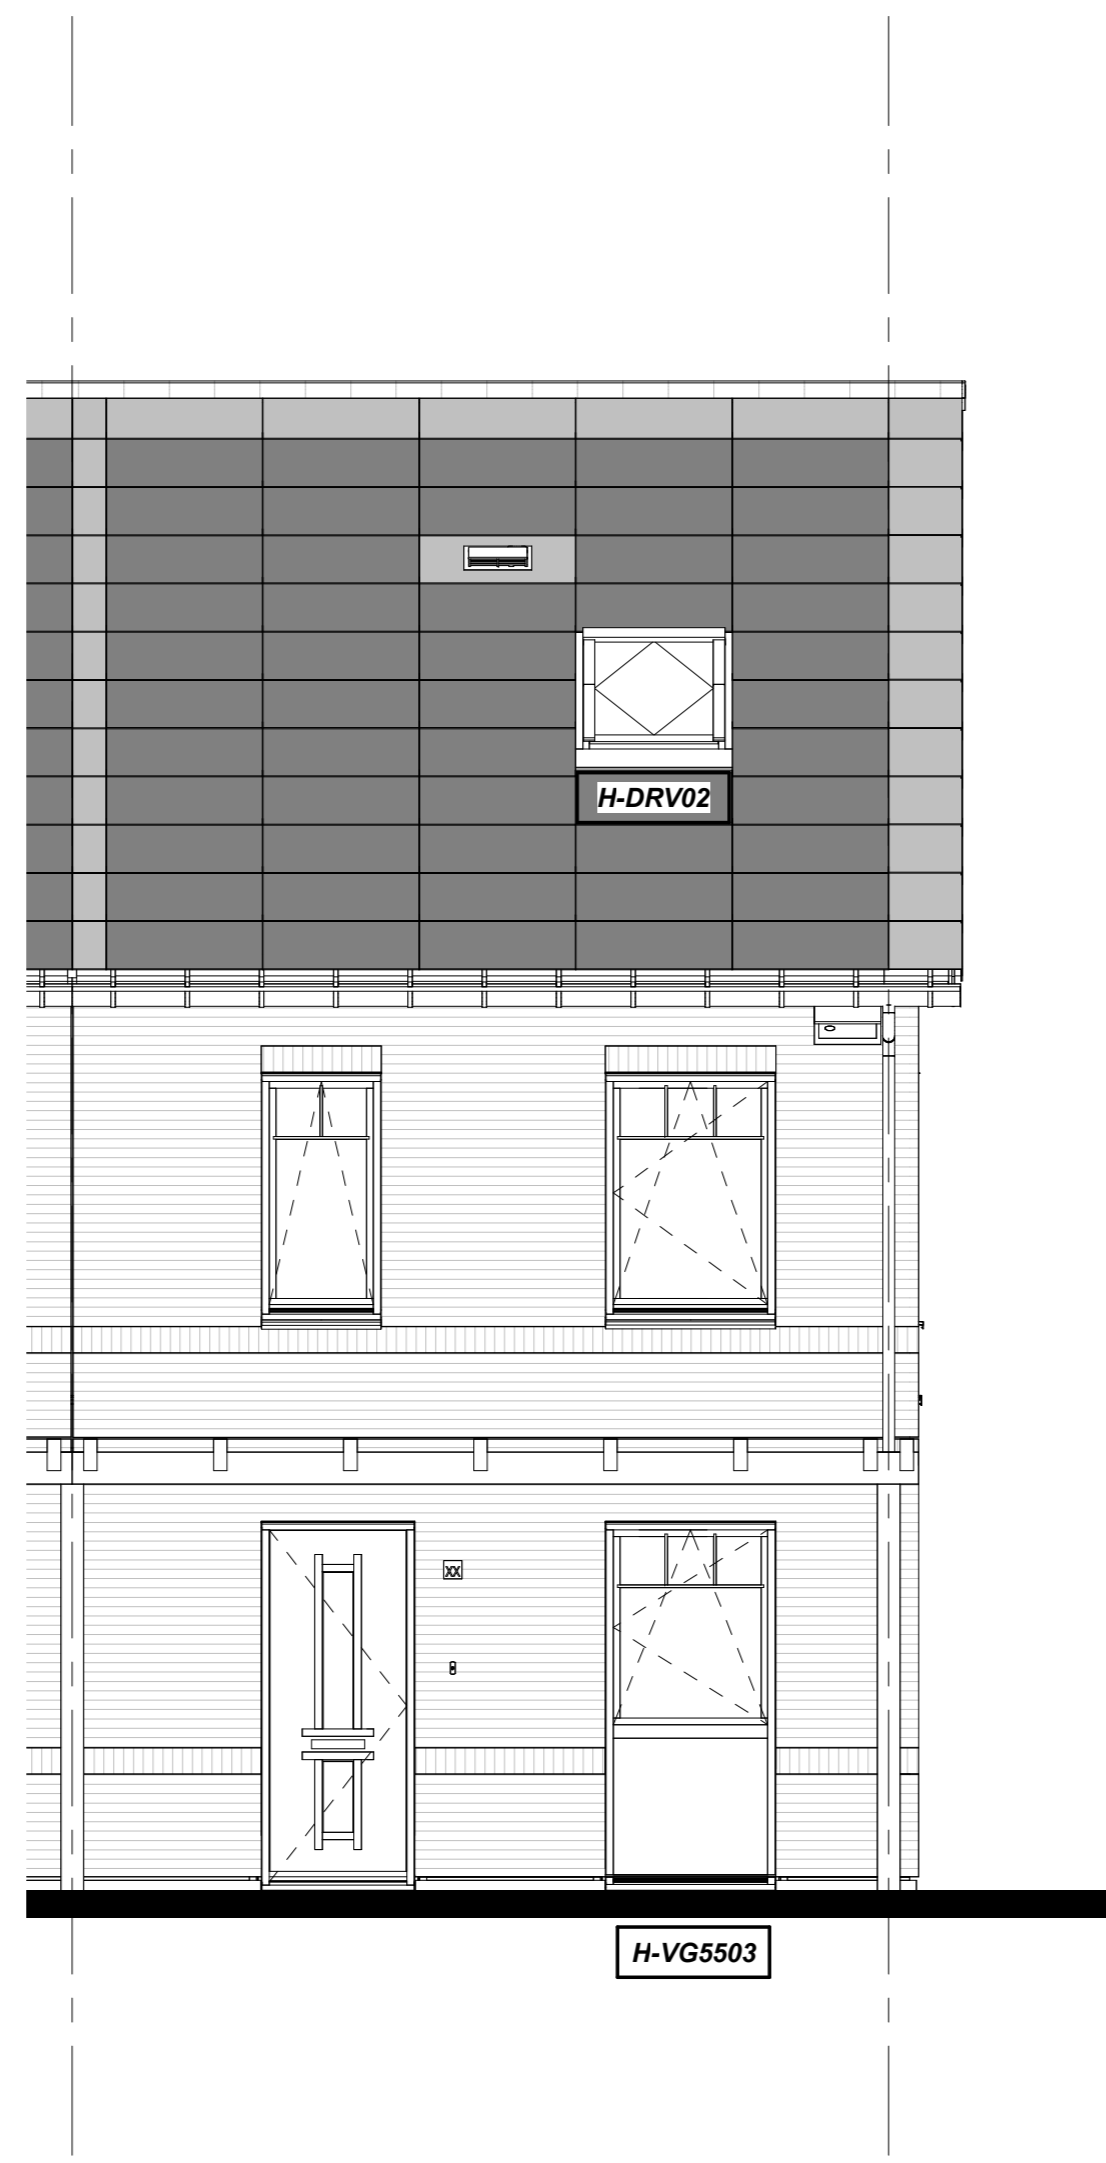

H-DRV02 Dakraam 942x1.178 mm (v.z.v. Triple glas) in de voorgevel t.p.v. de onbenoemde ruimte  
 H-VG5503 Voorgevel voorzien van alternatief keukenkozijn

**Voorgevel**

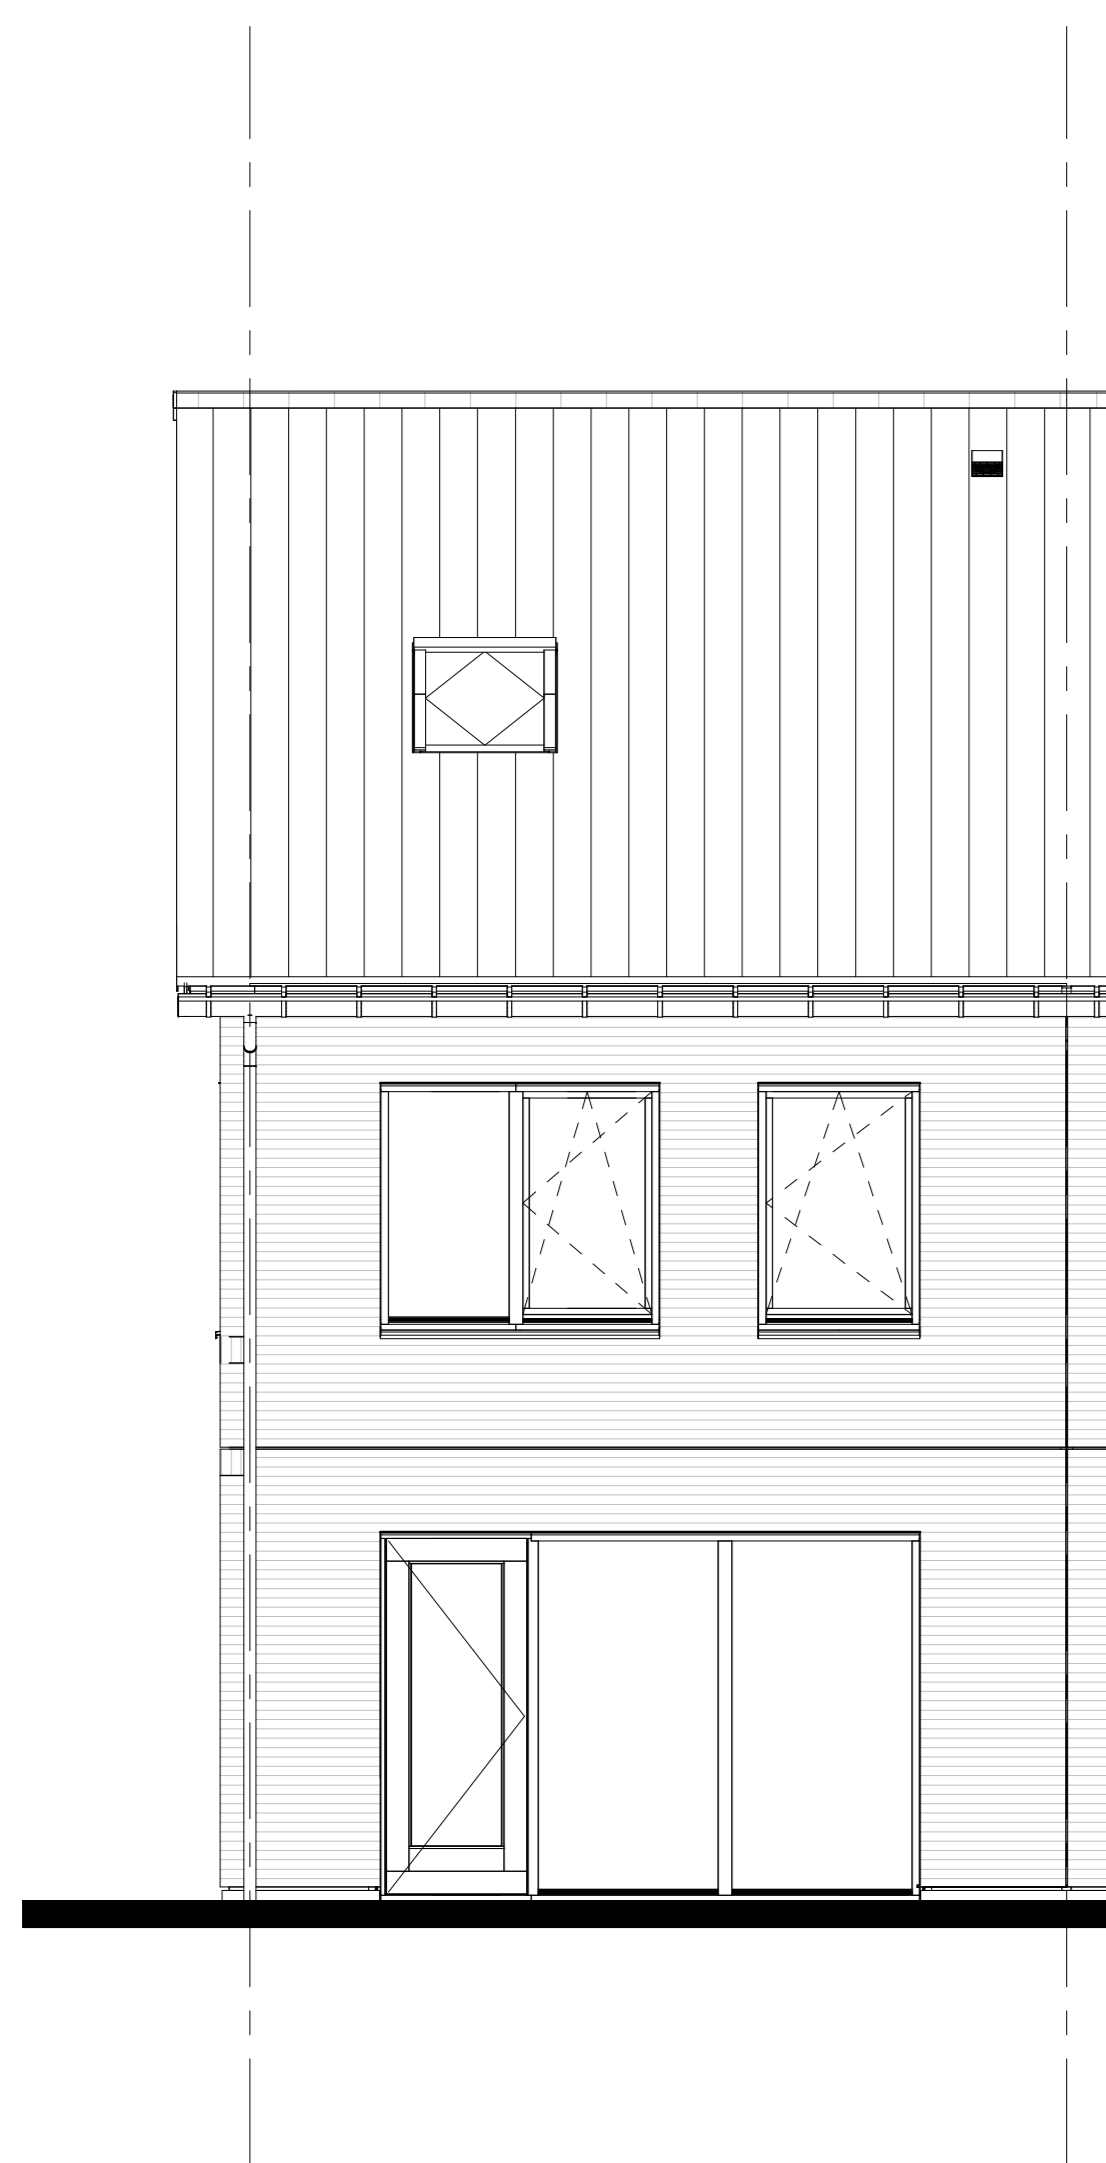

Basis

**Achtergevel**



H-ABS412 Aanbouw aan de achterzijde, over de volledige breedte, lang 1200mm  
 H-AG5002 Achtergevel voorzien van dubbele openslaande deuren en 1 zijlicht  
 H-DKA200 Dakkapel achtergevel, alle beukmaten afm 2m breed zonder overstek

**Achtergevel**



H-ABS424 Aanbouw aan de achterzijde, over de volledige breedte, lang 2400mm  
 H-AG5003 Achtergevel voorzien van dubbele openslaande deuren en 2 zijlichten  
 H-DKA300 Dakkapel achtergevel, alle beukmaten afm 3m breed zonder overstek

**Achtergevel**



H-ABS412 Aanbouw aan de achterzijde, over de volledige breedte, lang 1200mm  
 H-ABS424 Aanbouw aan de achterzijde, over de volledige breedte, lang 2400mm  
 H-DRA03 Dakraam 942x1.178 mm (v.z.v. Triple glas) in de achtergevel t.p.v. de onbenoemde ruimte

**Achtergevel**