



Basis

Voorgevel



H-VG5501

H-VG5501 Voorgevel voorzien van alternatief keukenkozijn
Bouwnummers 41 t/m 51 (excl. 42, 46 en 50)


Voorgevel



H-VG5502

H-VG5502 Voorgevel voorzien van alternatief keukenkozijn
Bouwnummers 65 t/m 70 (excl. 66 en 69)

Voorgevel

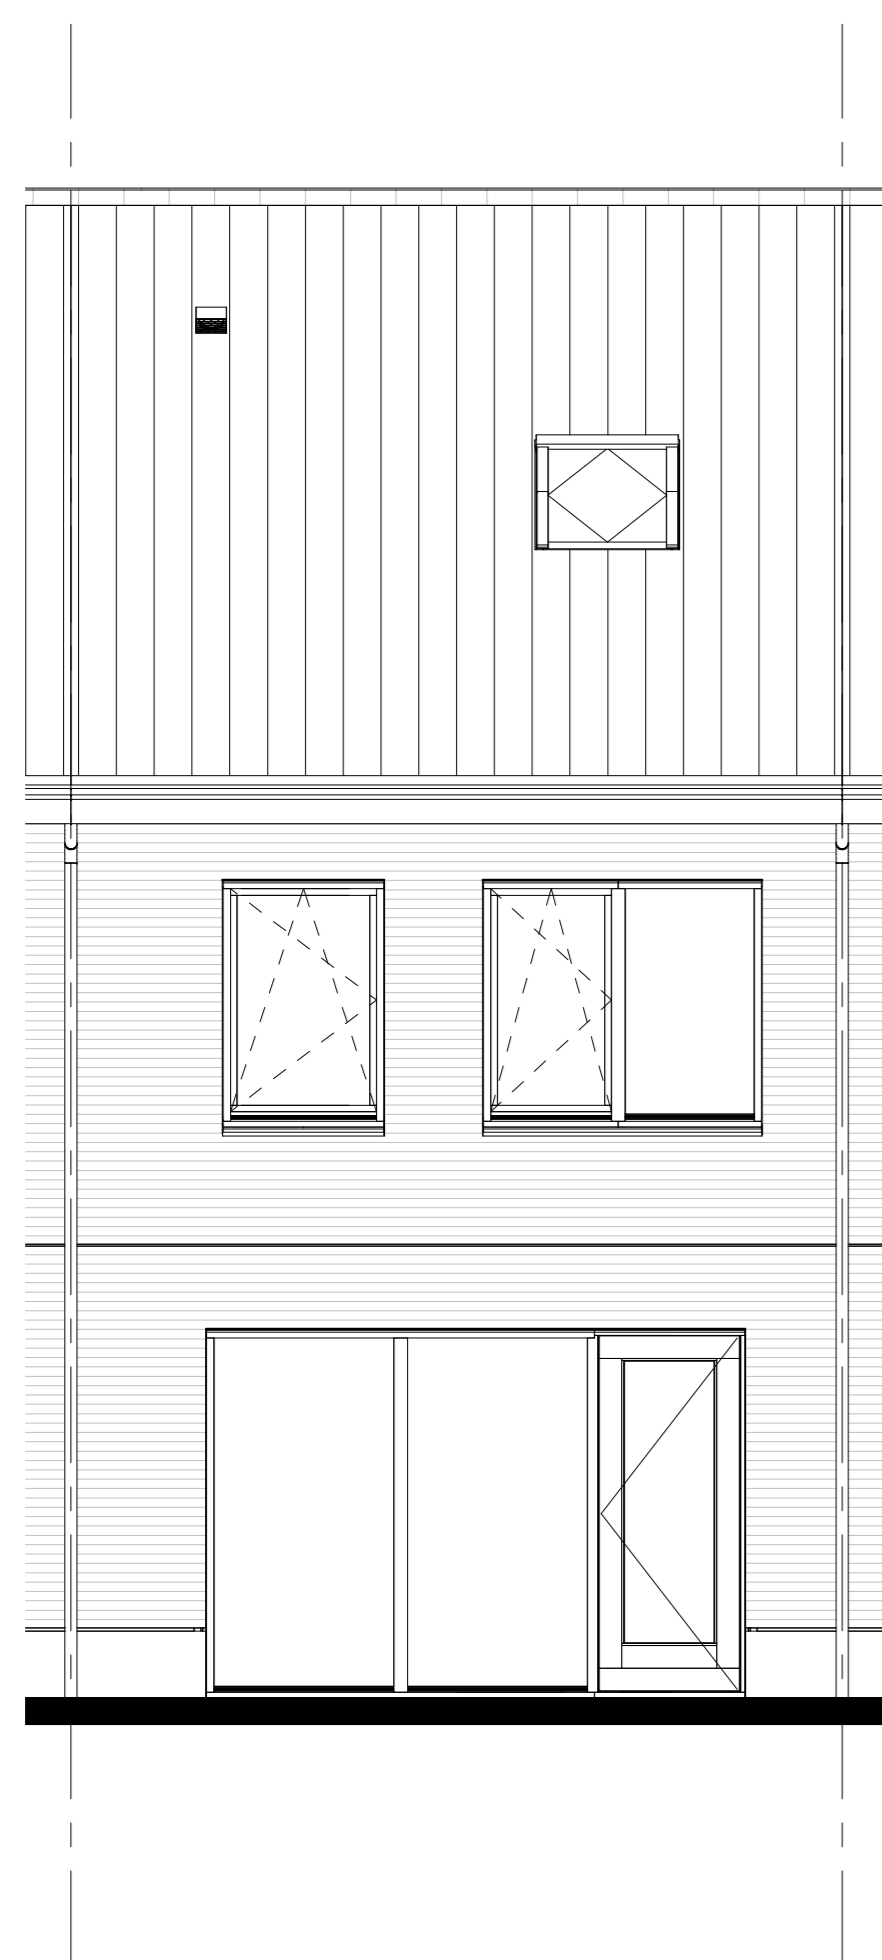

Basis

Achtergevel



H-AB5112

H-AG5002

H-AB5112 Aanbouw aan de achterzijde, over de volledige breedte, lang 1200mm
H-AG5002 Achtergevel voorzien van dubbele openslaande deuren en 1 zijlicht.
H-DKA200 Dakkapel achtergevel, alle beukmaten afm 2m breed zonder overstek.

Achtergevel




H-AB5124

H-AG5003

H-AB5124 Aanbouw aan de achterzijde, over de volledige breedte, lang 2400mm
H-AG5003 Achtergevel voorzien van dubbele openslaande deuren en 2 zijlichten.
H-DKA300 Dakkapel achtergevel, alle beukmaten afm 3m breed zonder overstek.

Achtergevel

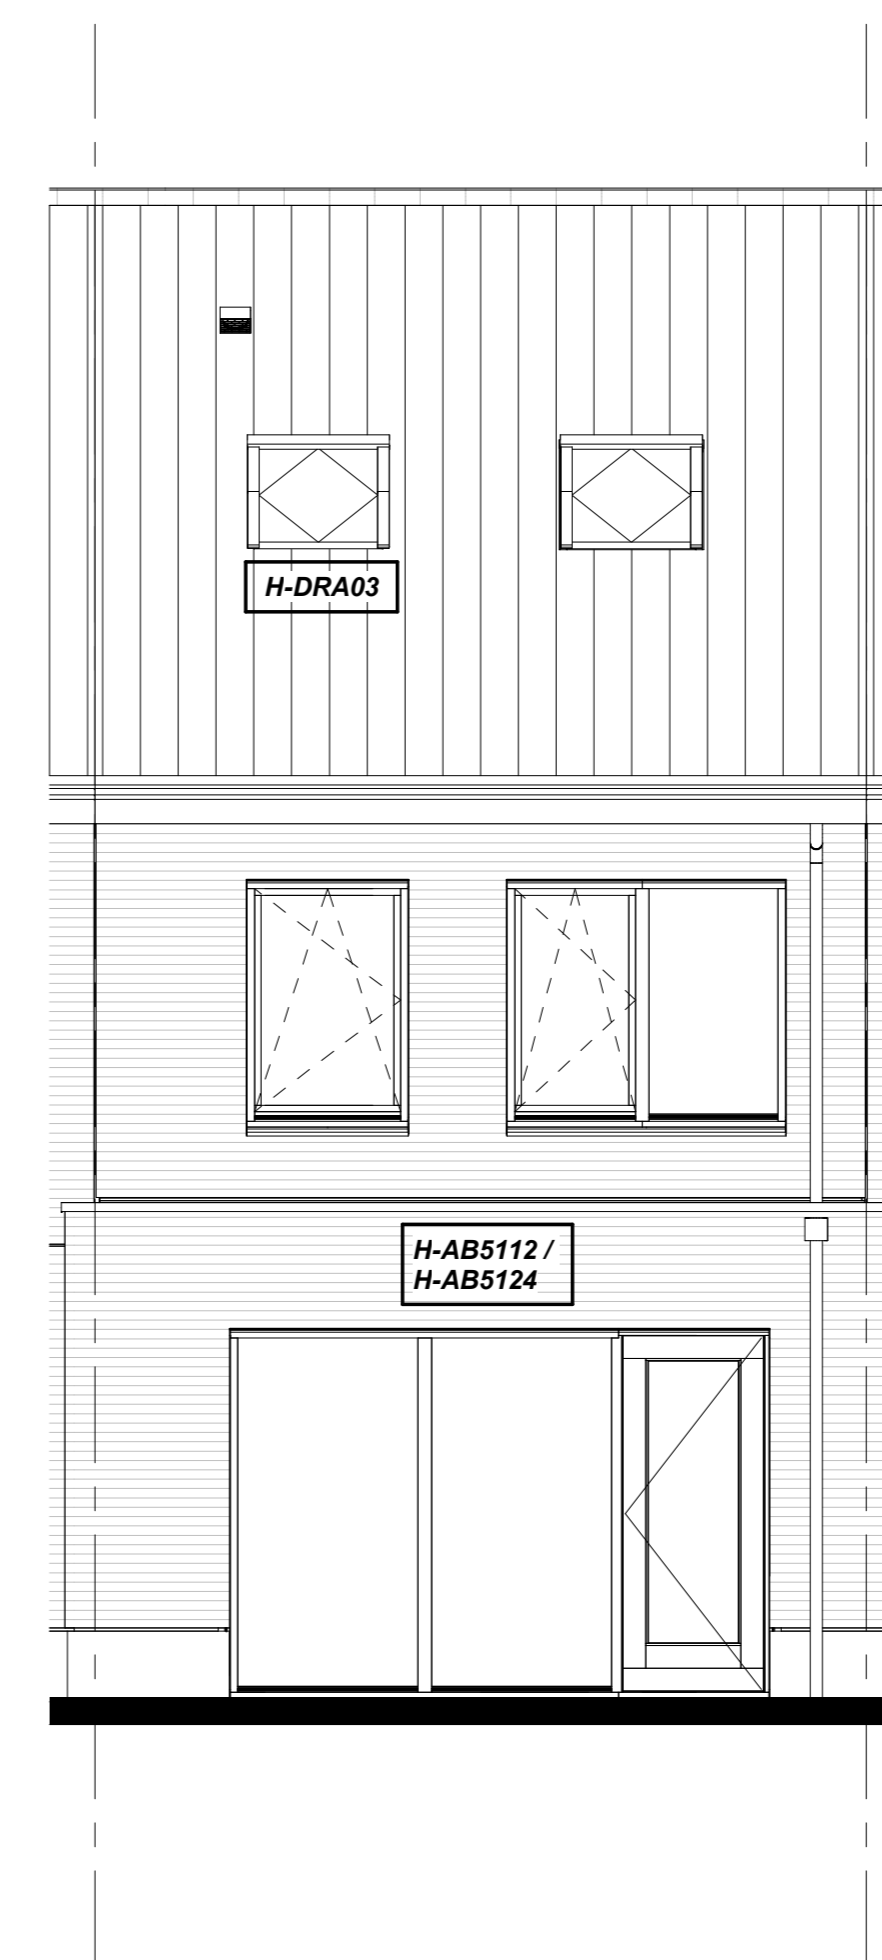

H-DRA03

H-AB5112 / H-AB5124

H-AB5112 Aanbouw aan de achterzijde, over de volledige breedte, lang 1200mm
H-AB5124 Aanbouw aan de achterzijde, over de volledige breedte, lang 2400mm
H-DRA03 Dakraam 942x1178 mm (v.z.v. Triple glas) in de achtergevel t.p.v. de oriënteerde ruimte.

Achtergevel