




Bouwnr. 71

Voorgevel

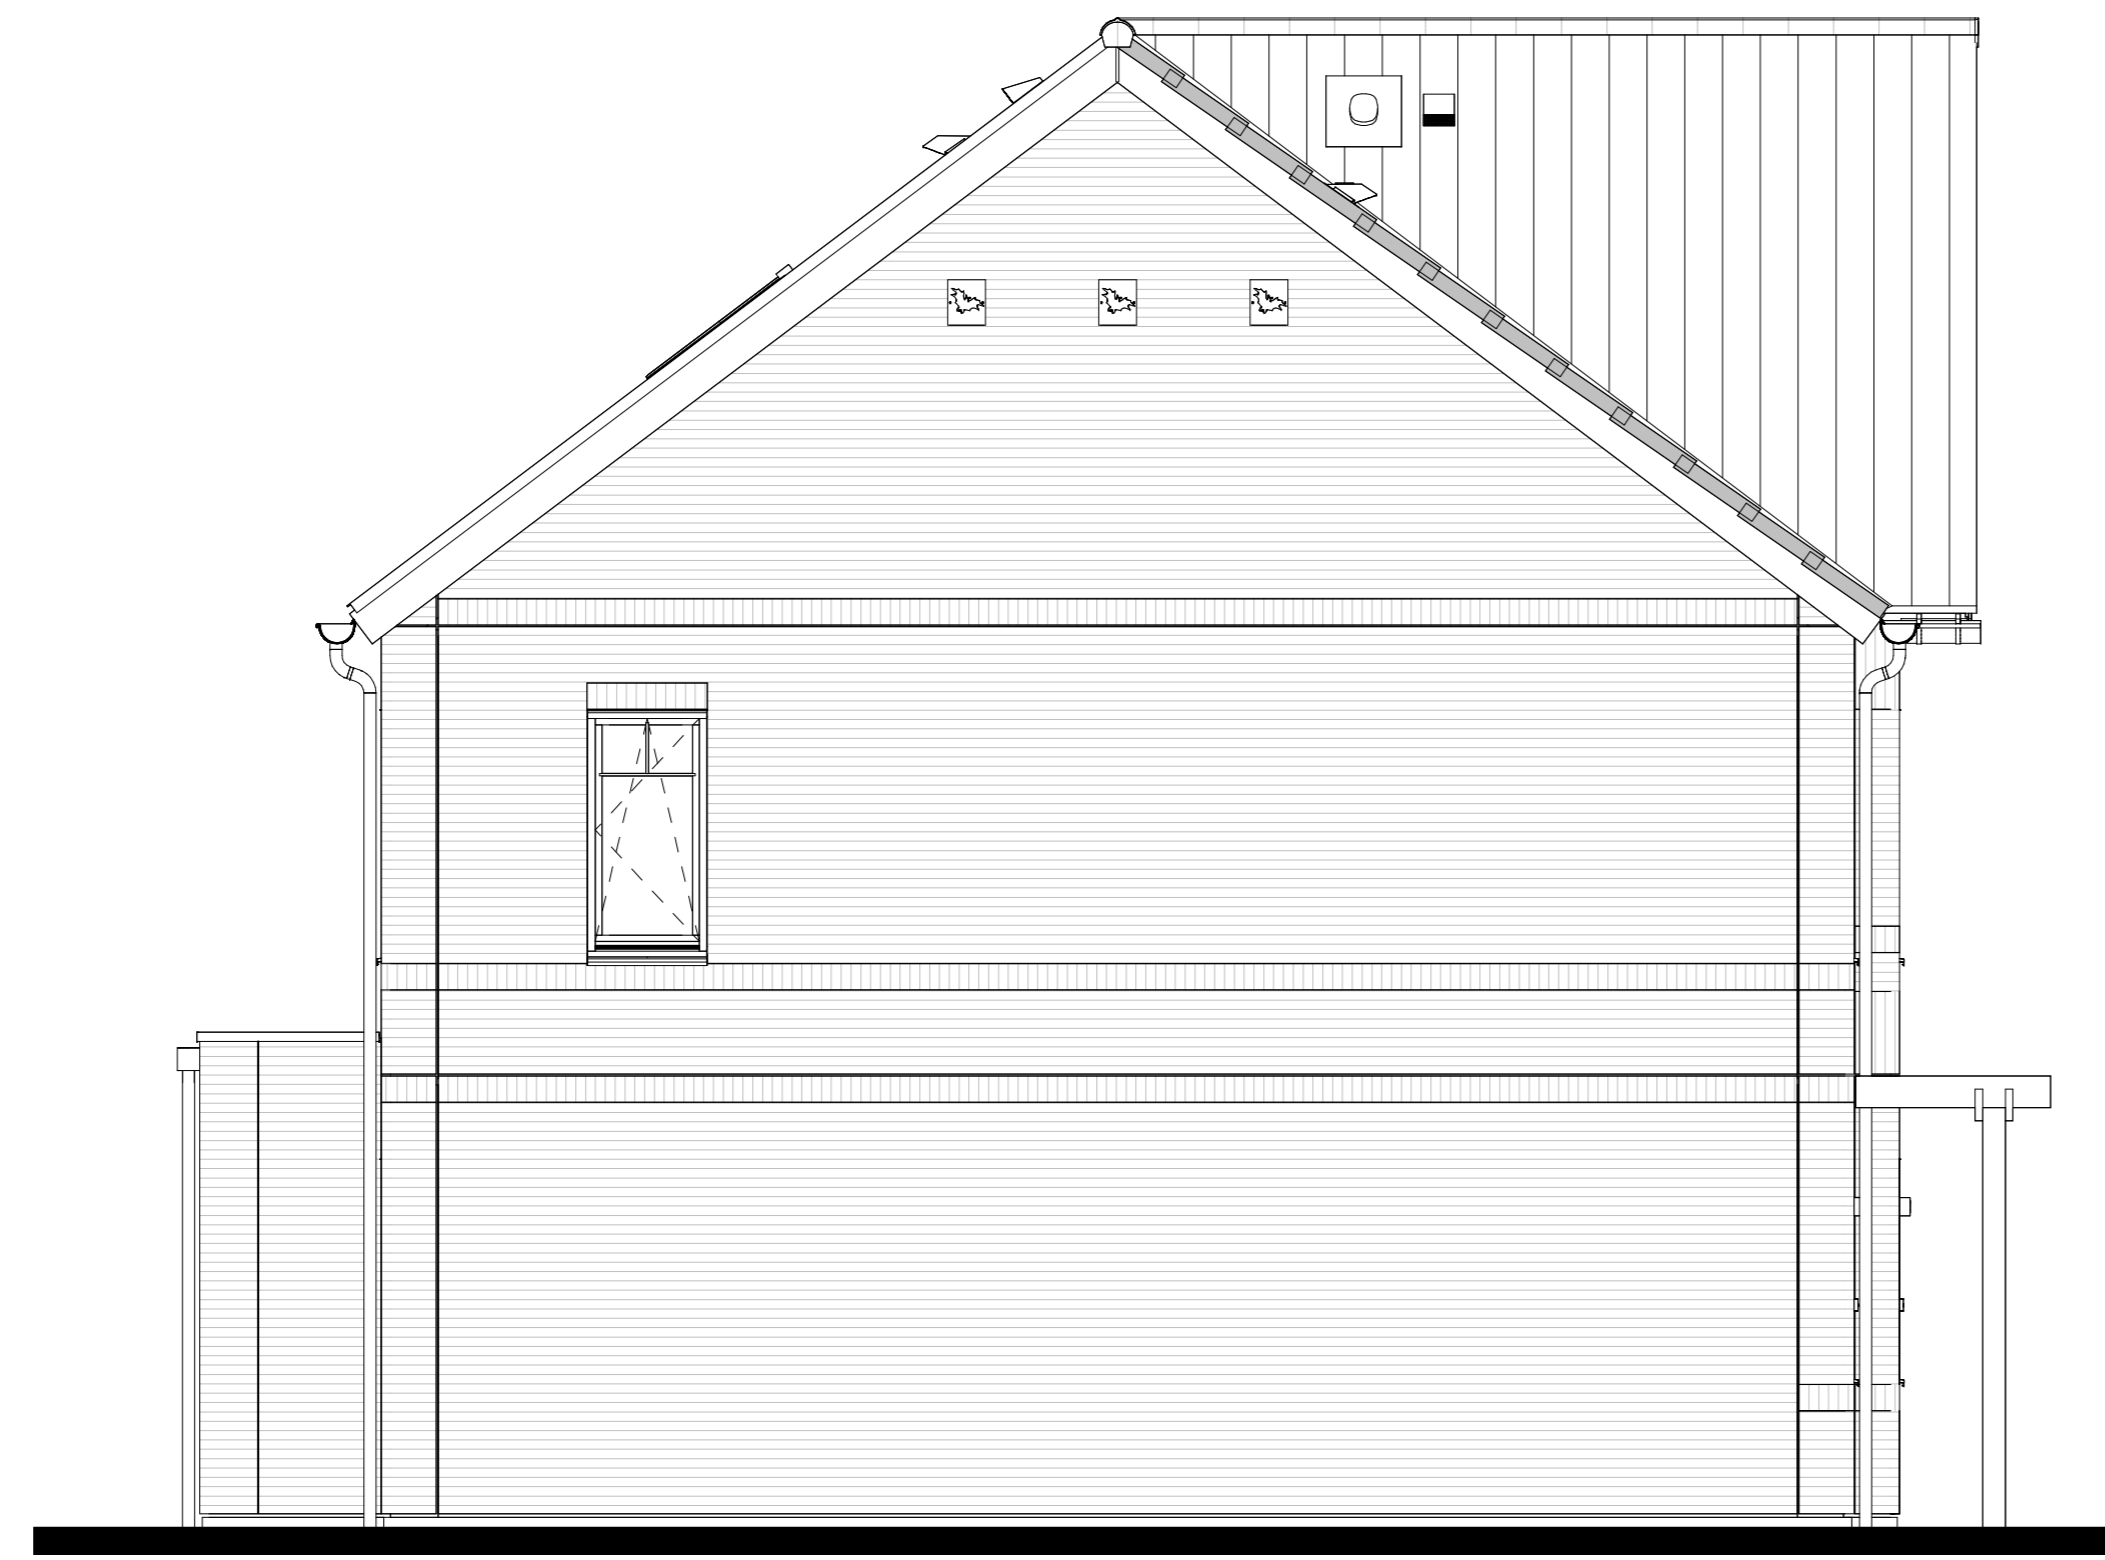


Bouwnr. 71

Linkergevel




Bouwnr. 71

Achtergevel

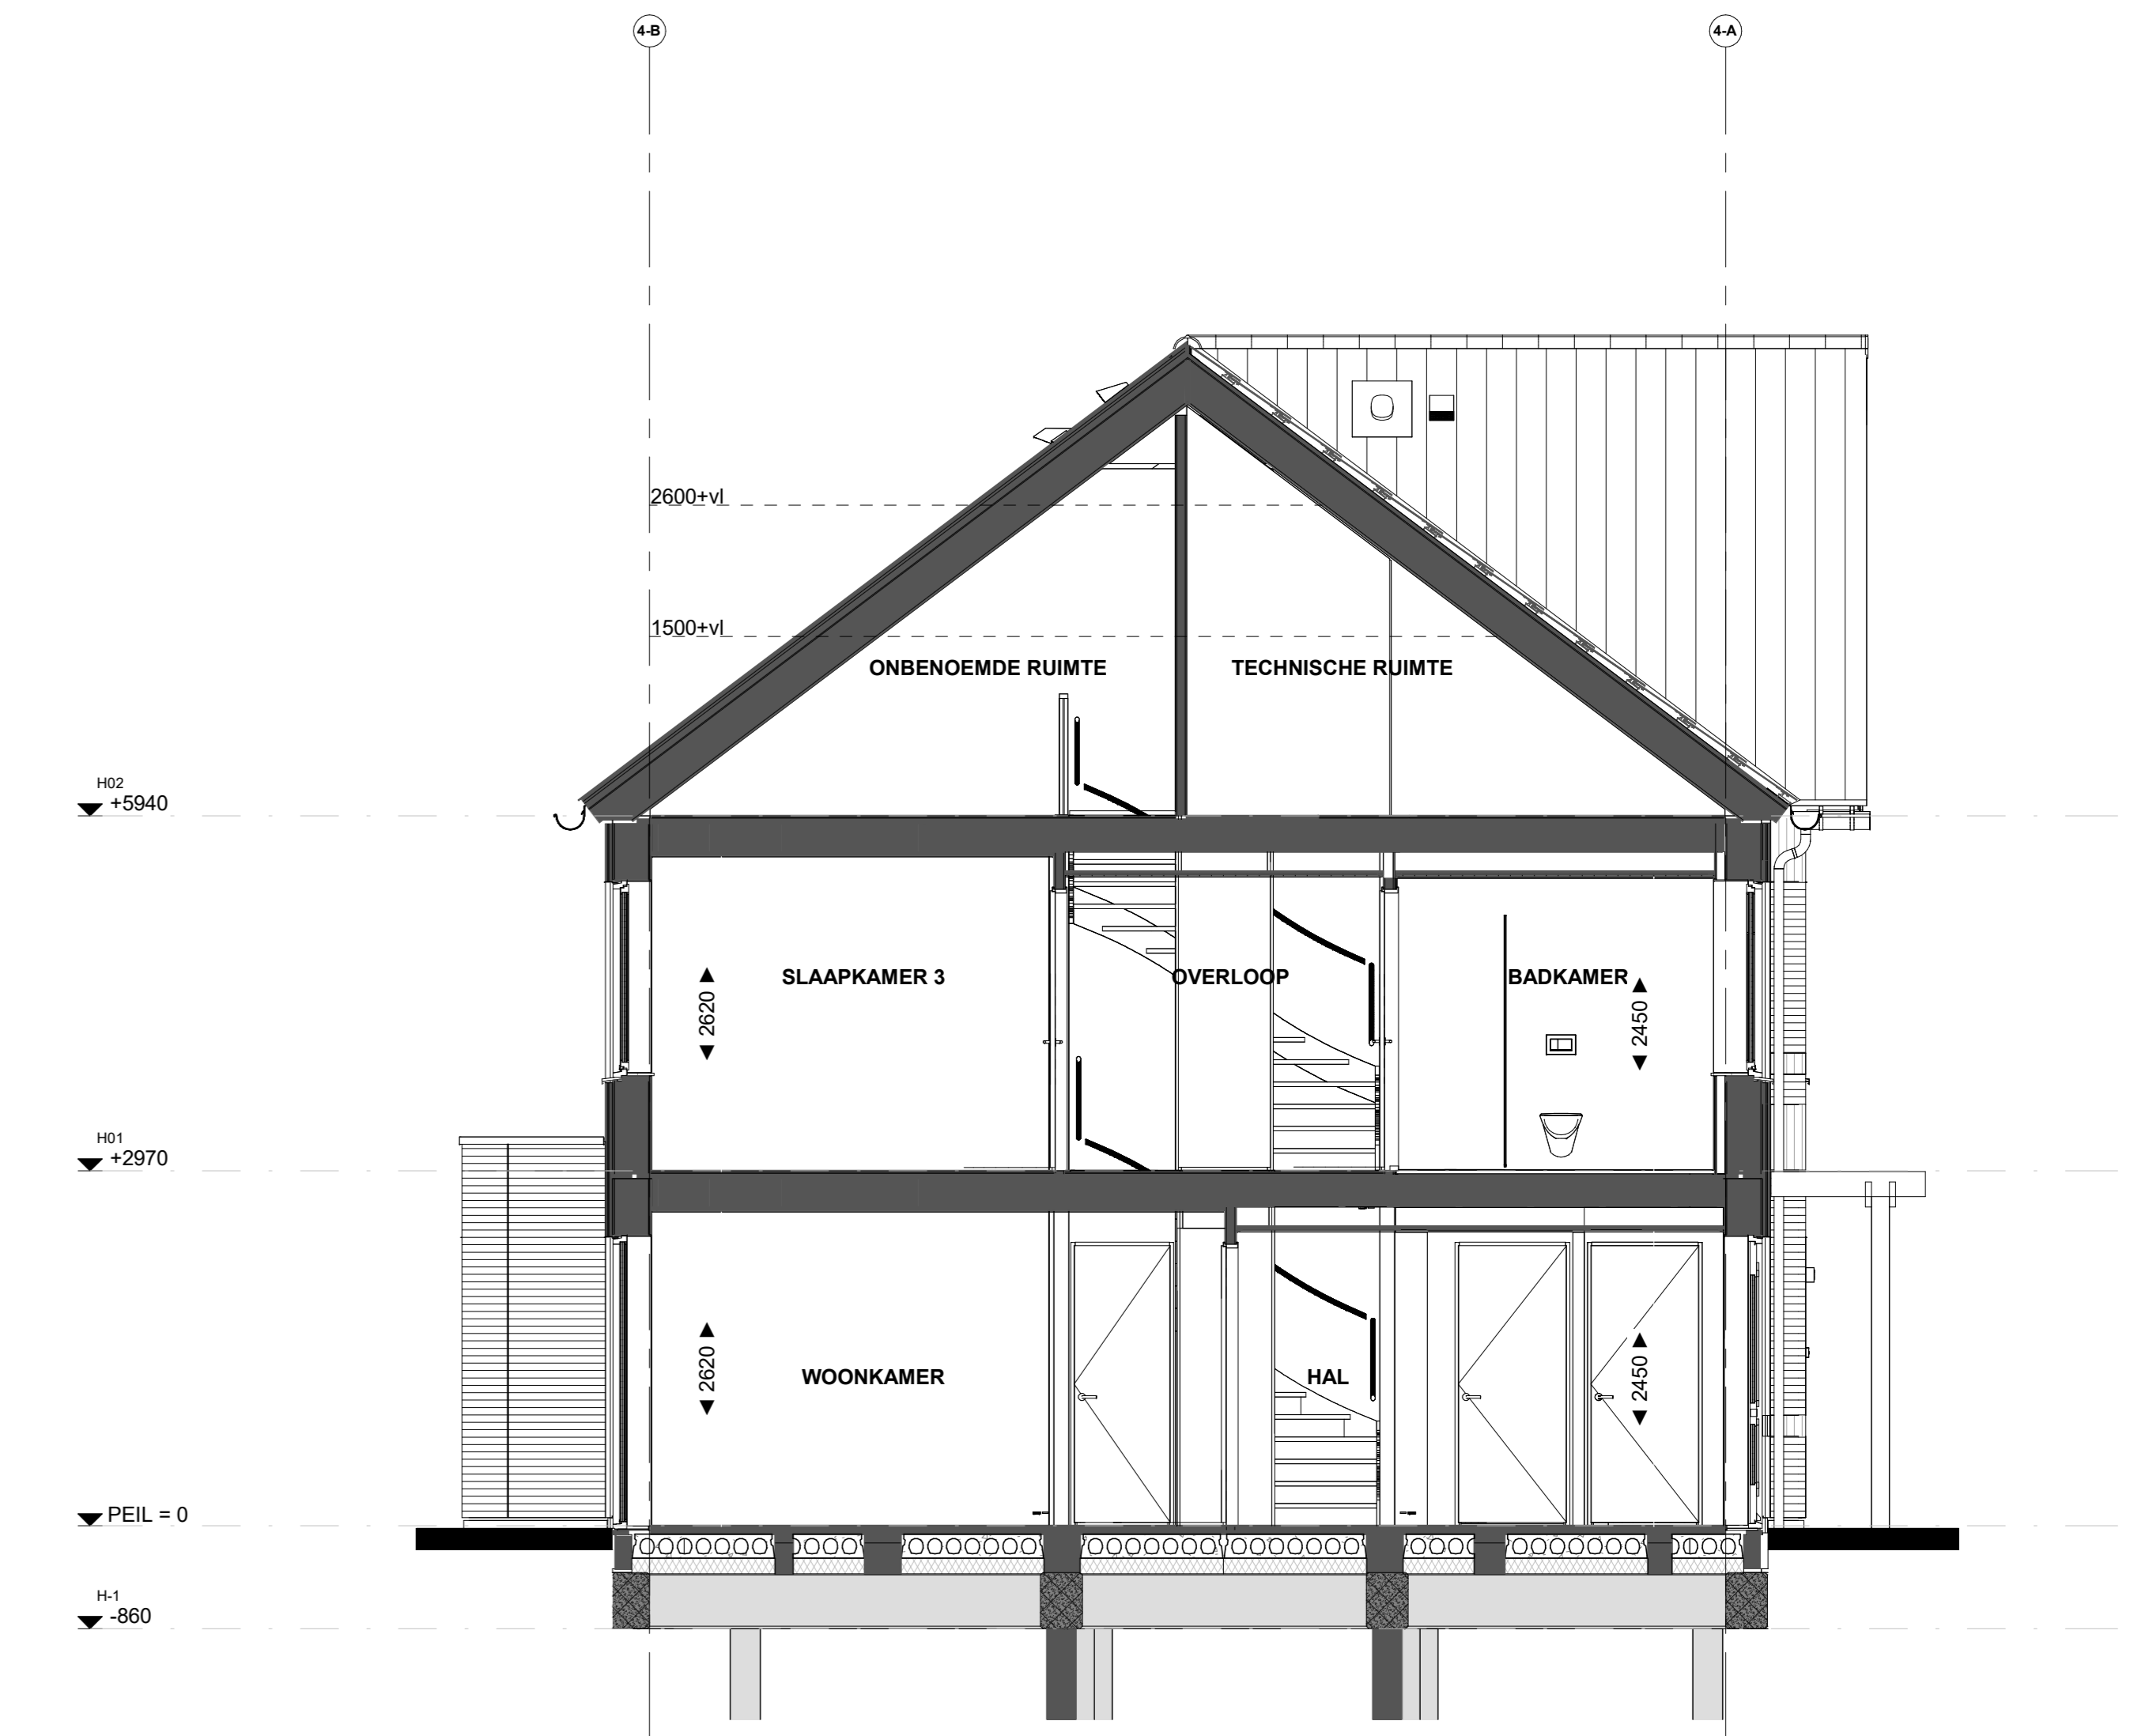


Doorsnede B71

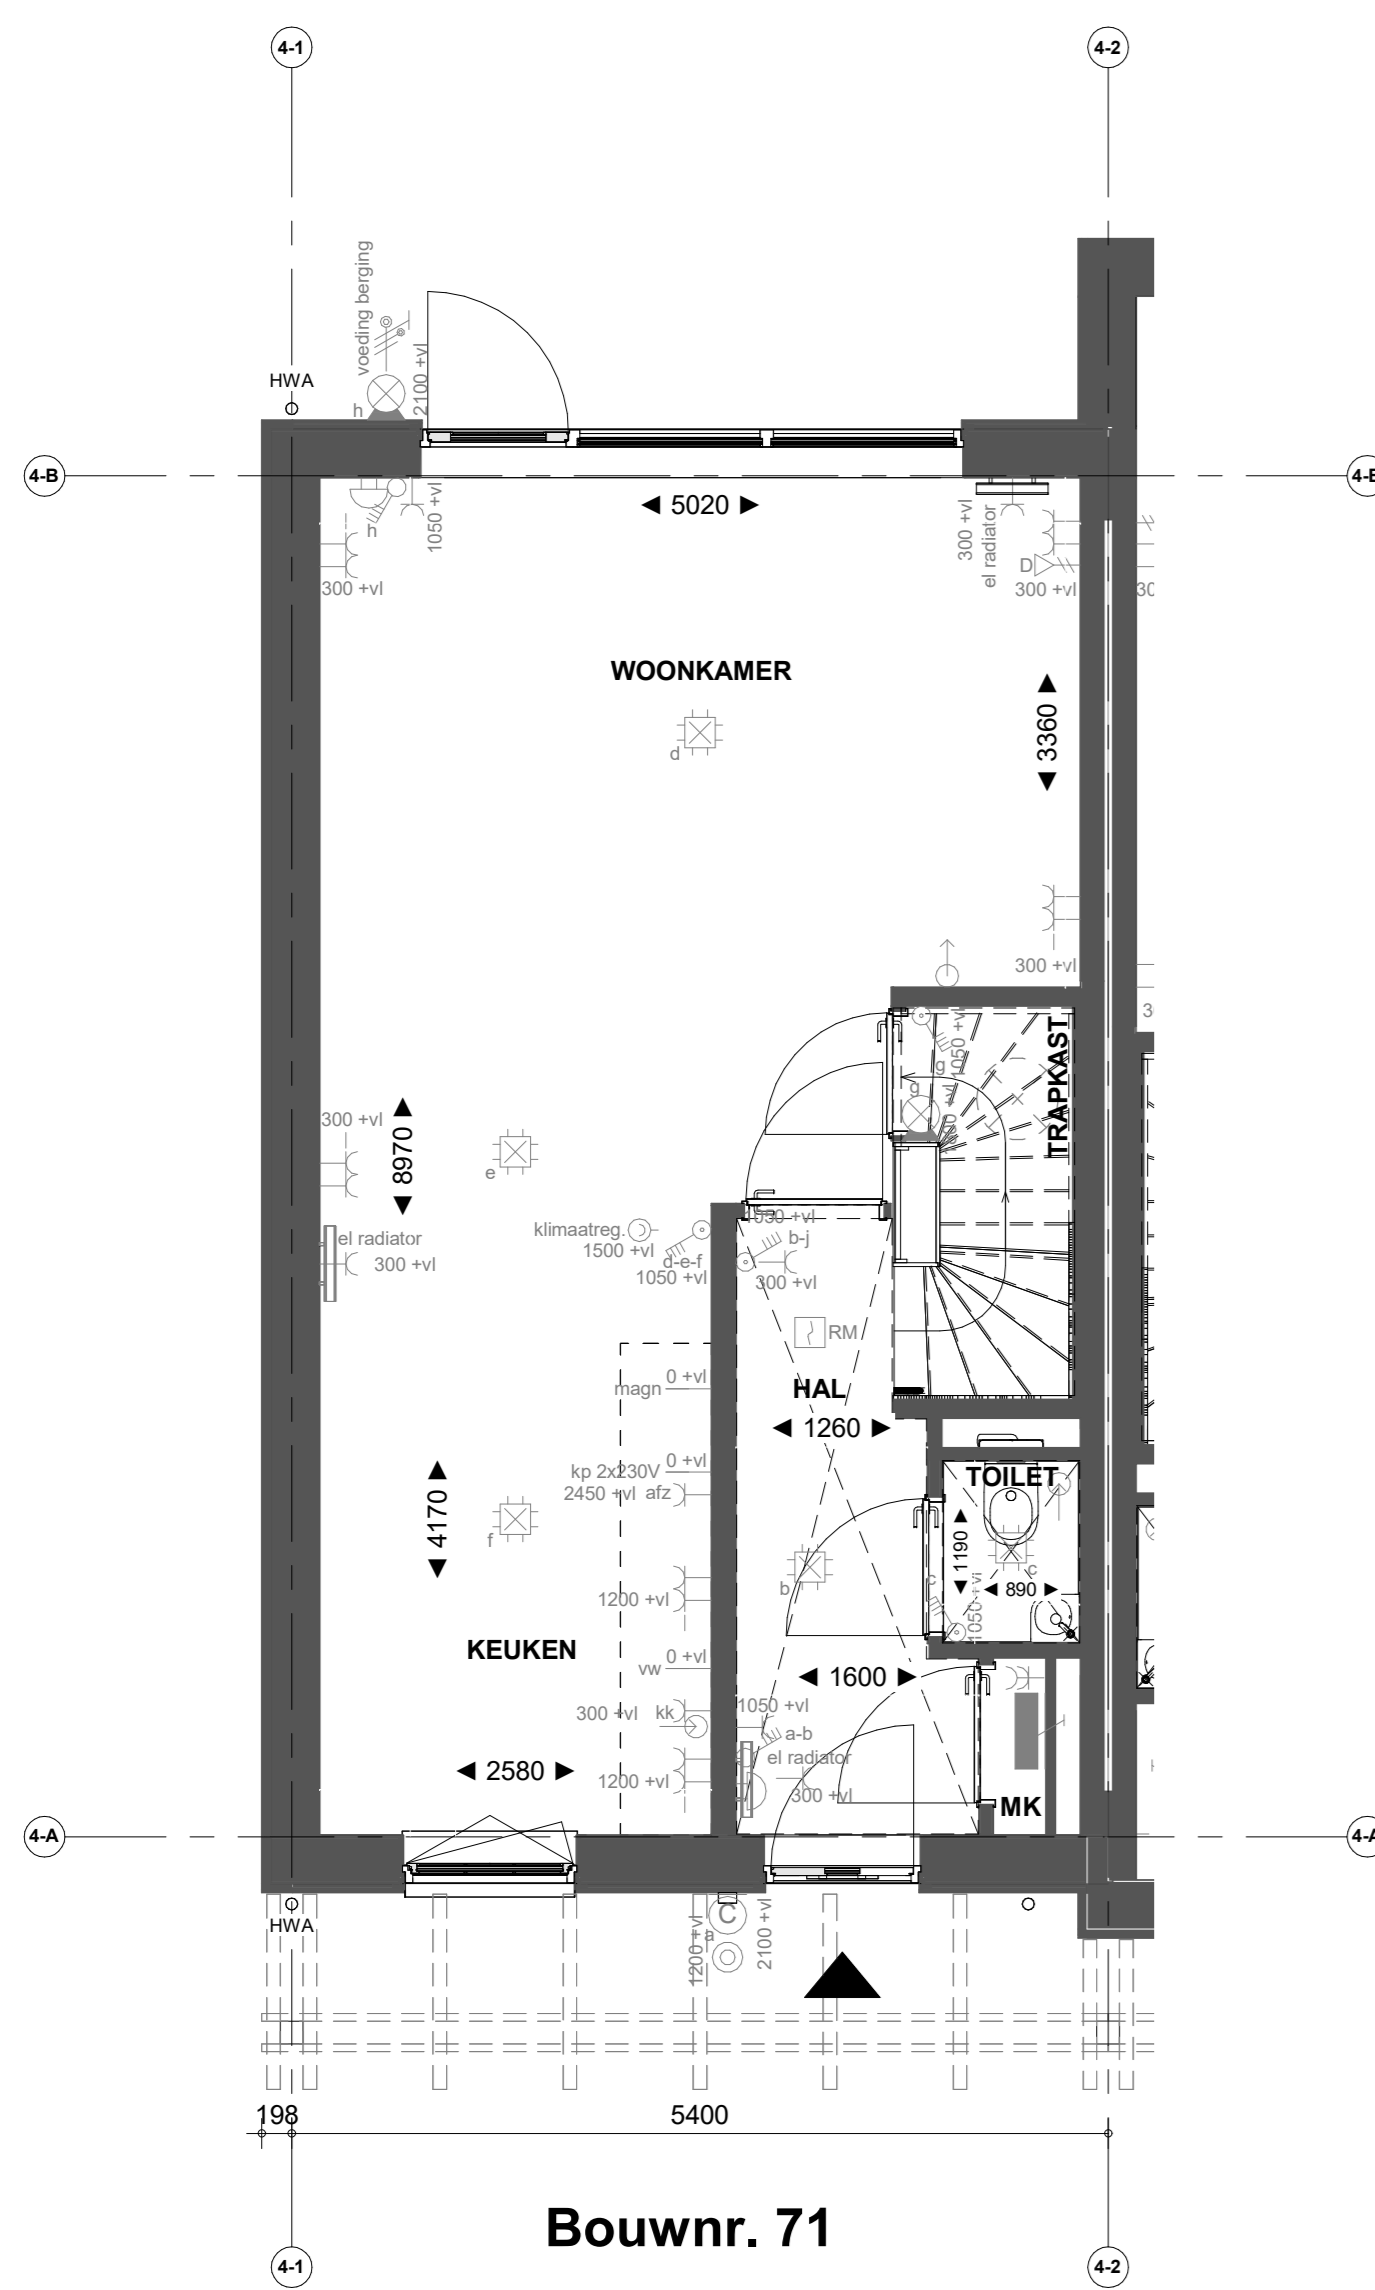


Bouwnr. 71

Begane grond

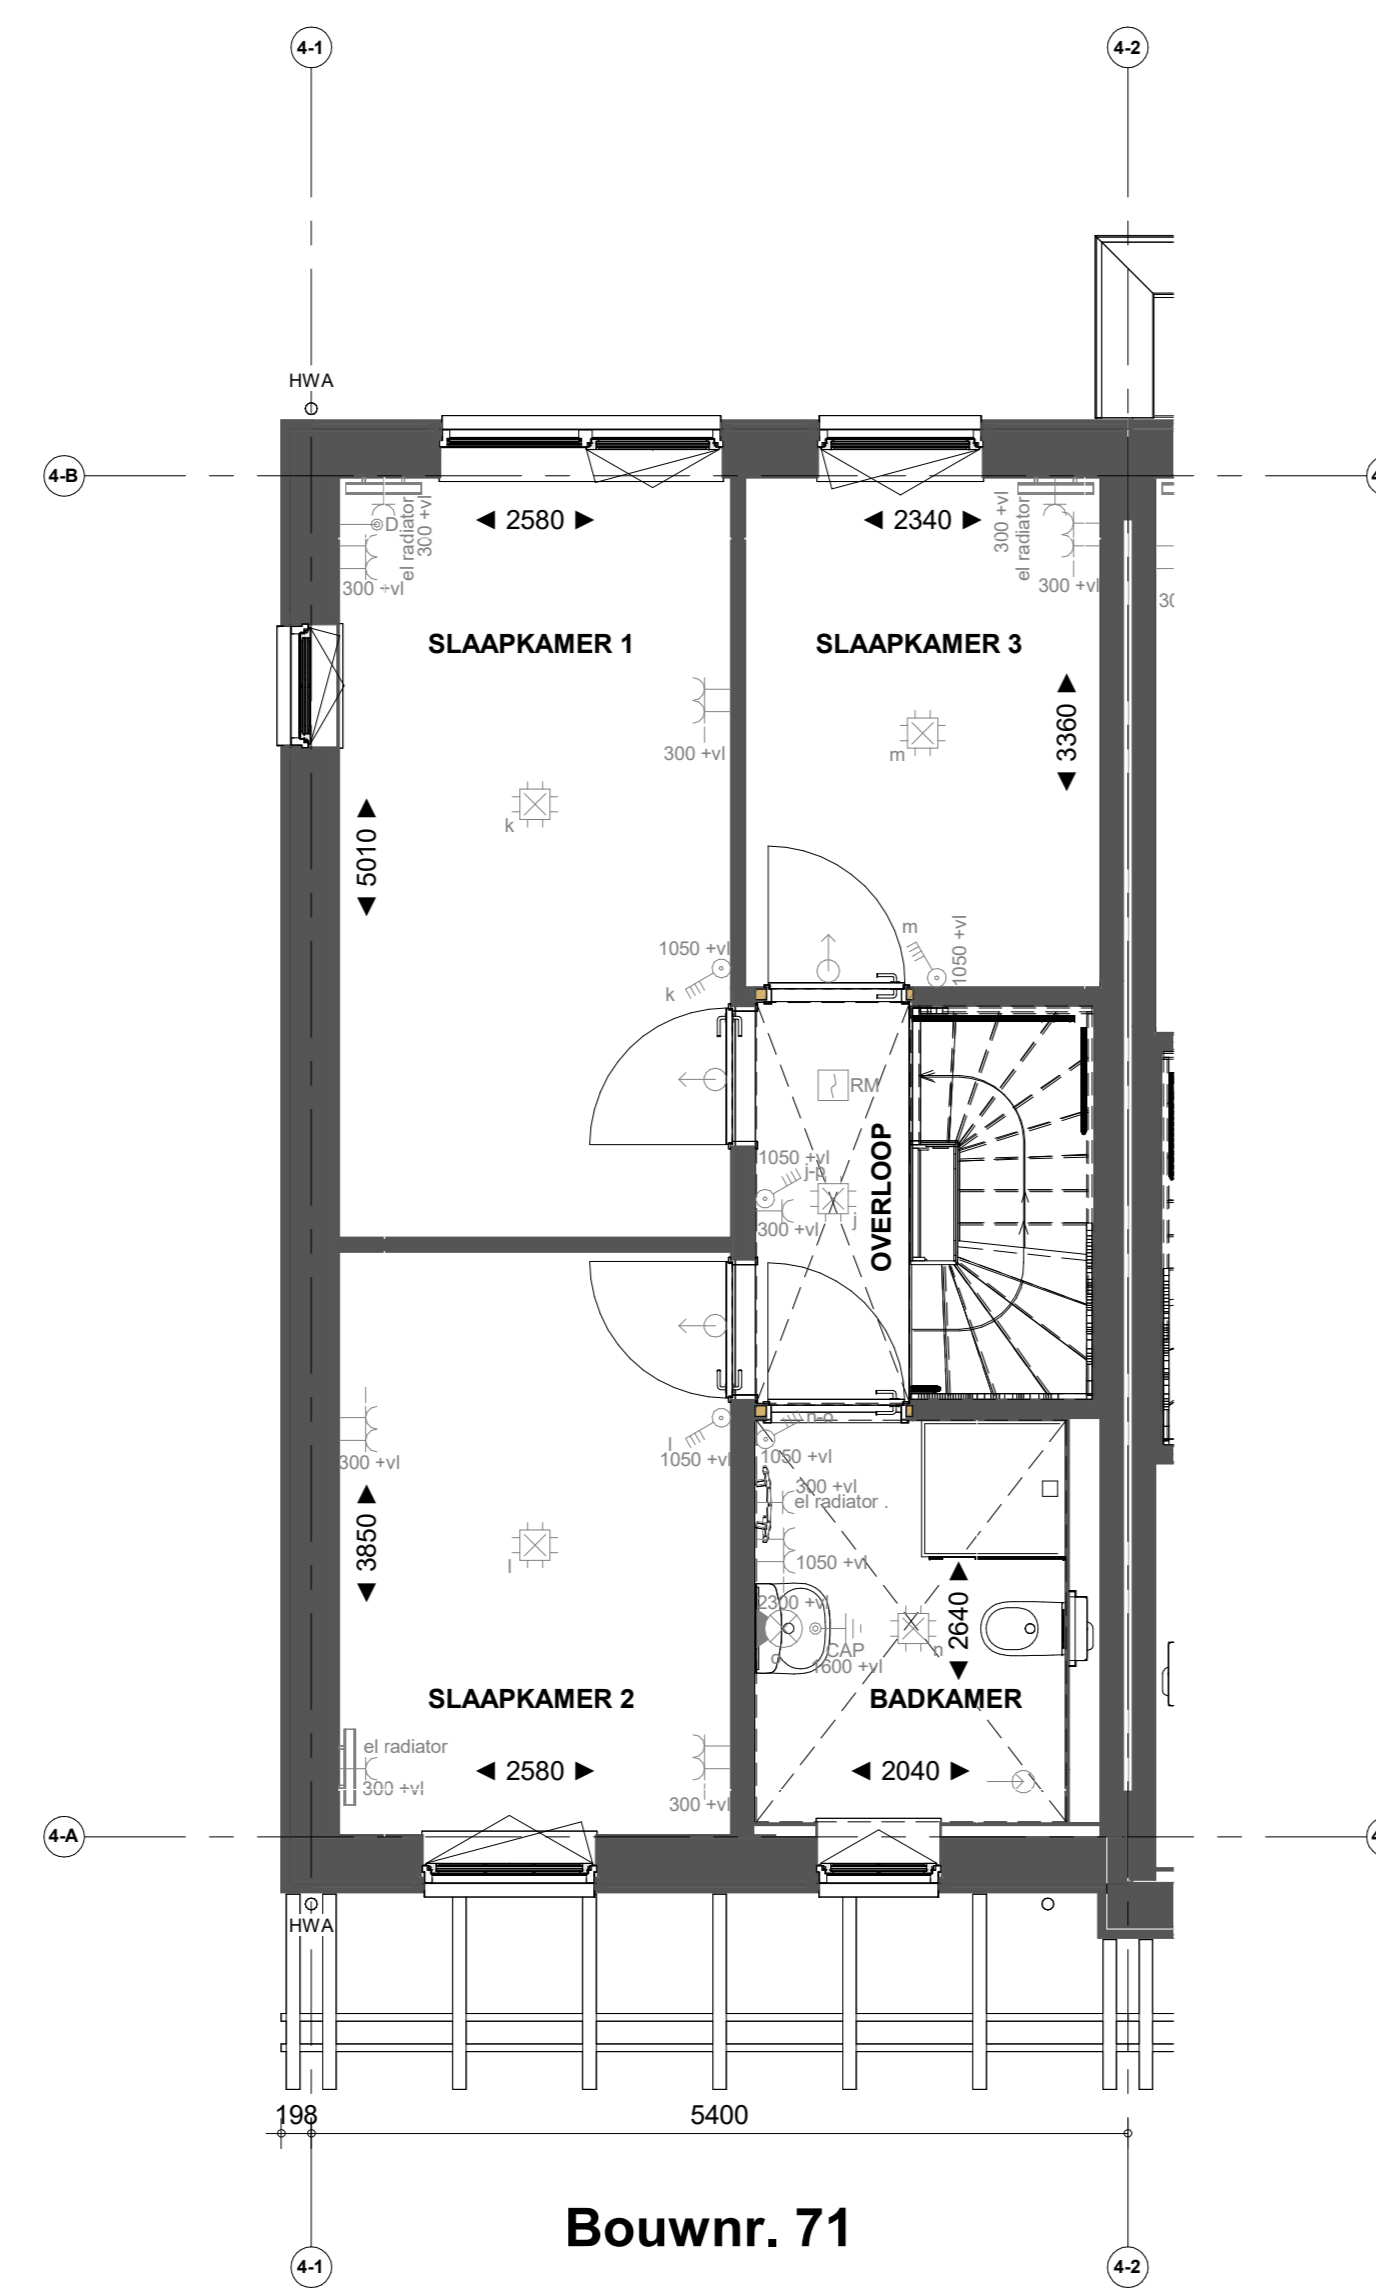


Bouwnr. 71

Eerste verdieping

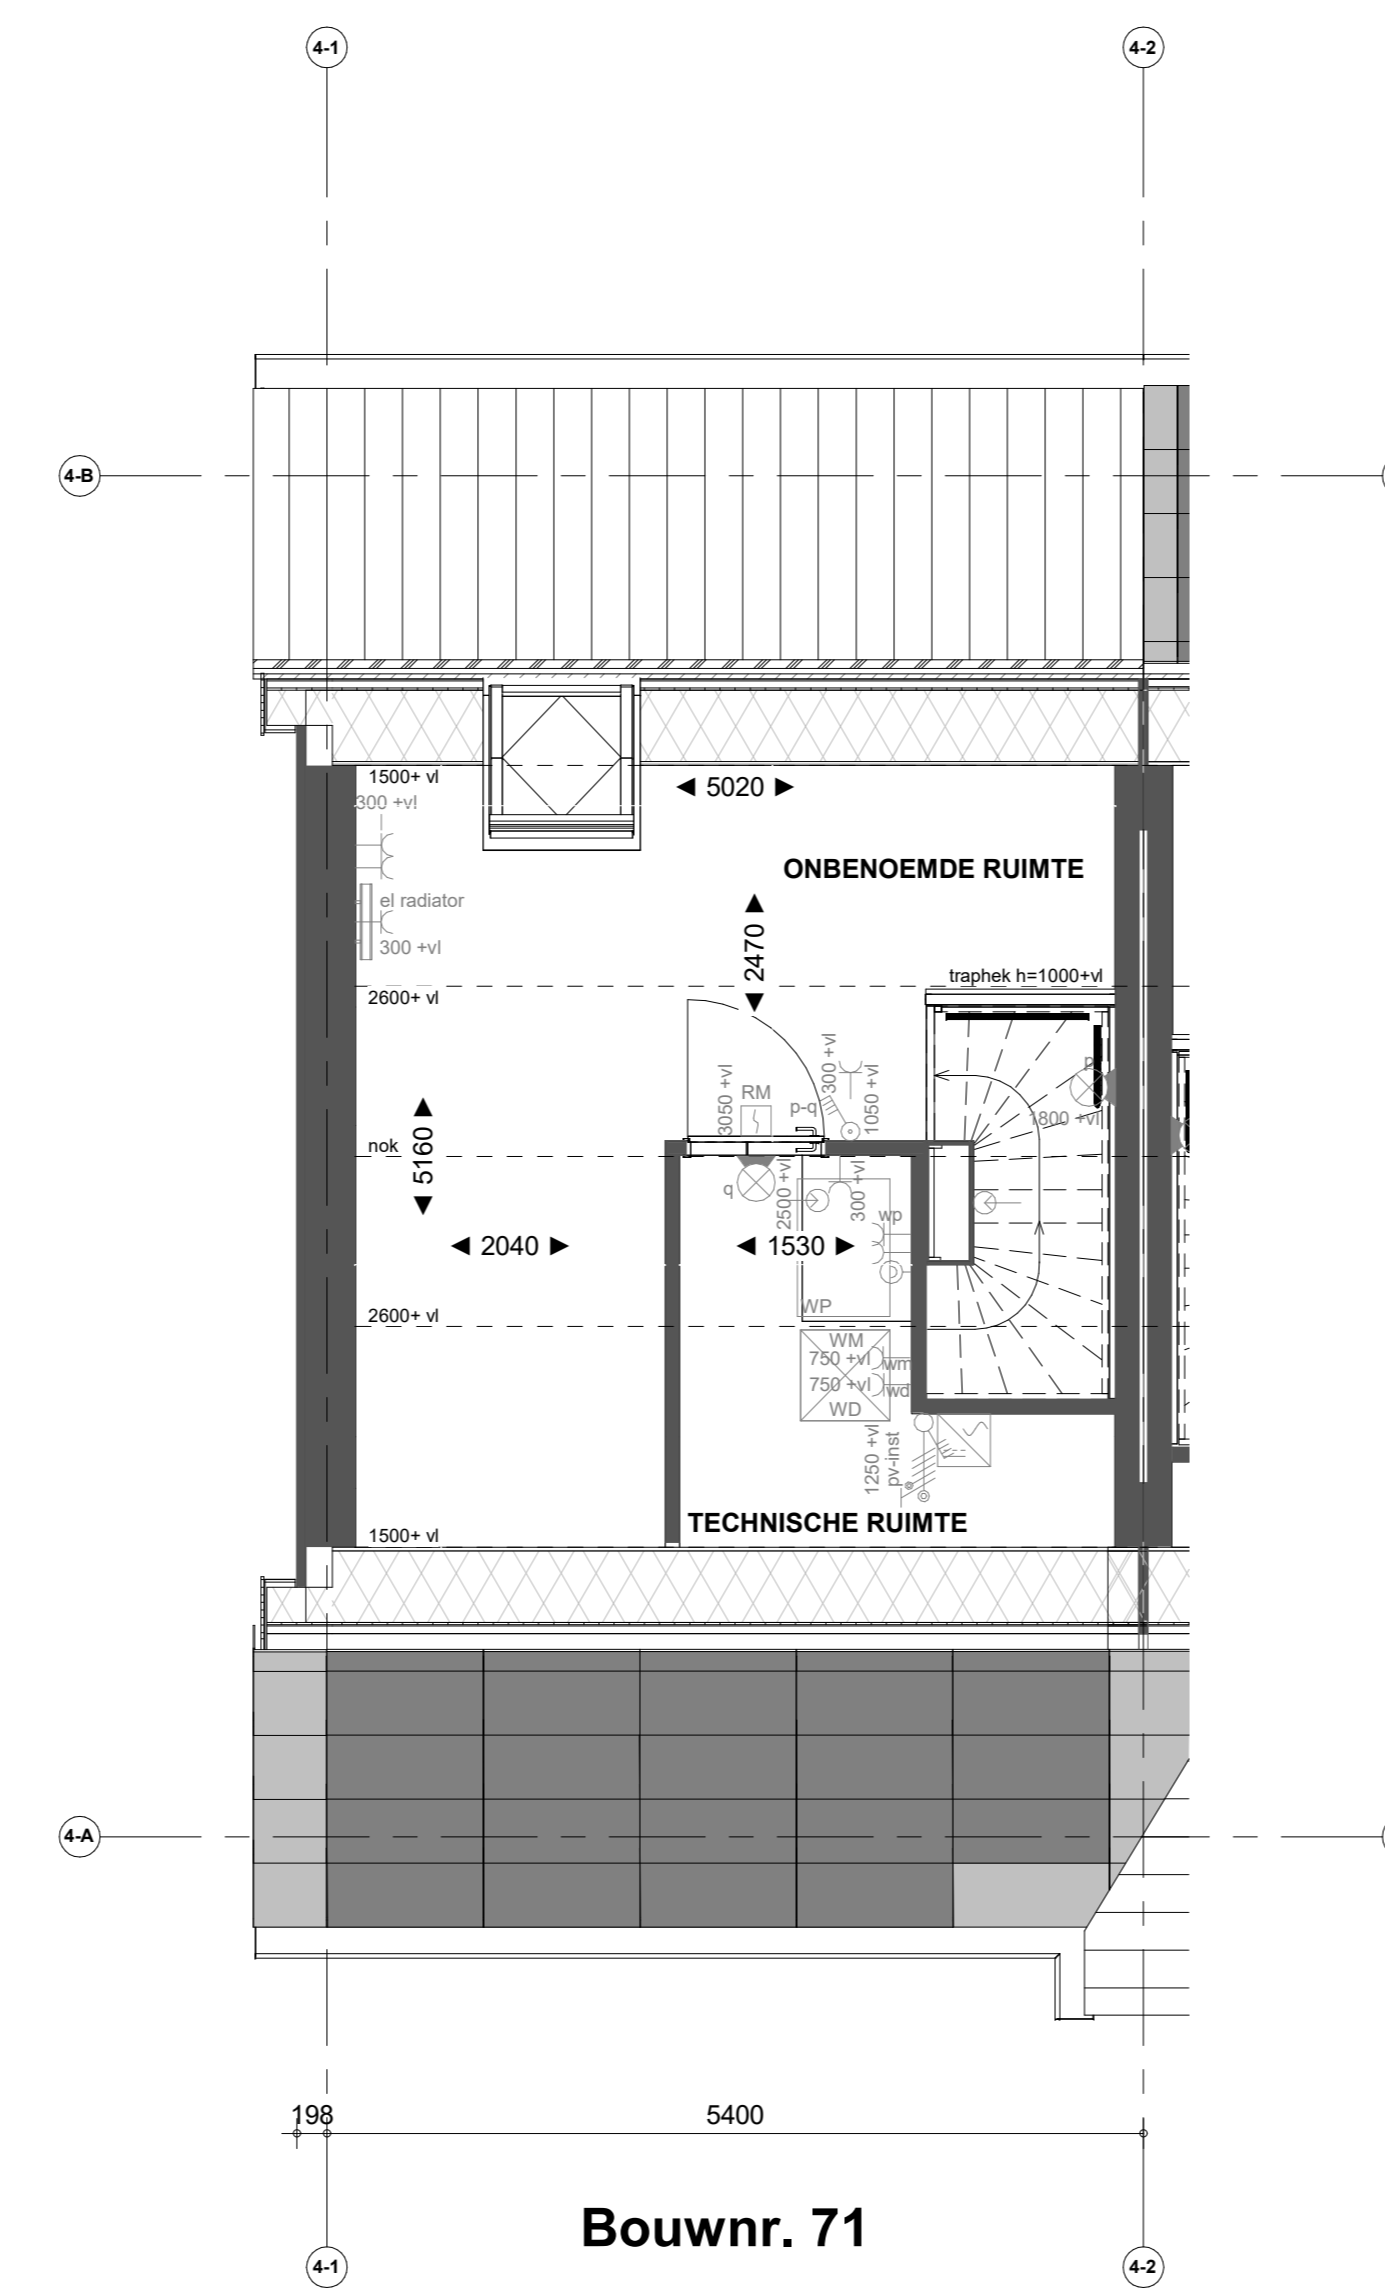

Bouwnr. 71

Tweede verdieping

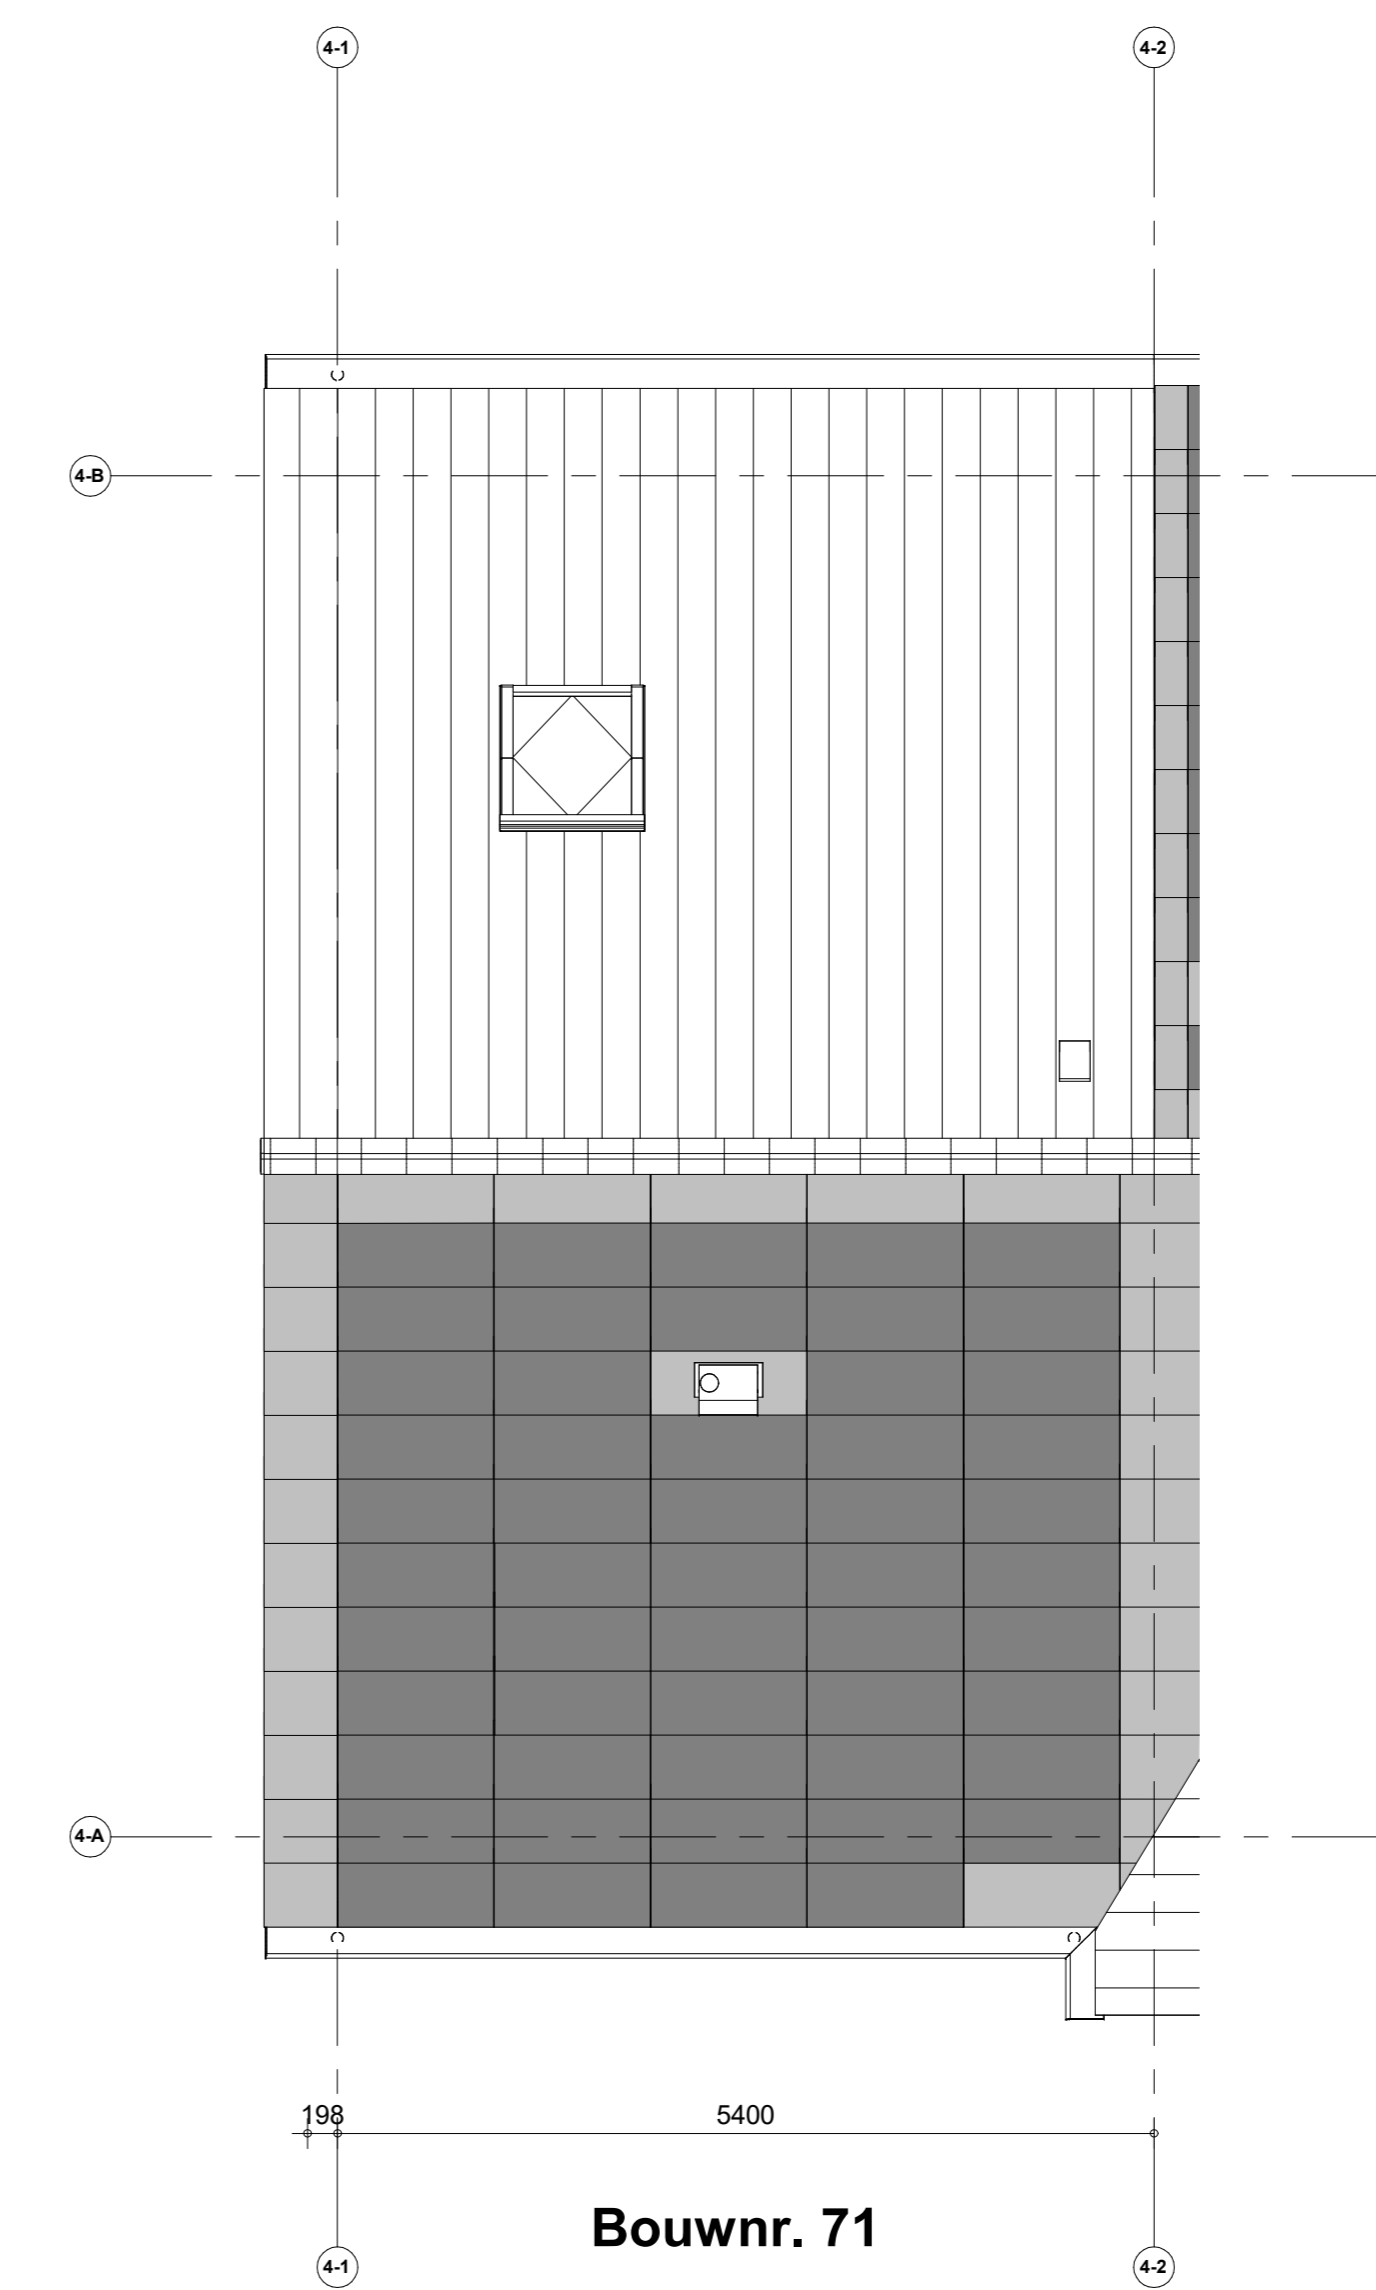

Bouwnr. 71

Dakaanzicht

- Renvoor installaties**
- Armatuur aansluiting aan buitenzijde woning, op wand, incl. armatuur
 - ⊕ Aansluitpunt tlv armatuur op wand
 - ⊕ Centraaldoos tlv verlichting
 - ⊕ Drukknop deurbel
 - ⊕ Rookmelder, optisch op lichtnet conform NEN 2555
 - ⊕ Thermostaat
 - ⊕ Pulschakelaar, 4-voudig
 - ⊕ Pulschakelaar, 4-voudig uitgevoerd als verplaatsbare schakelaar
 - ⊕ Wandcontactdoos 1-voudig tlv sturing warmtepomp
 - ⊕ Wandcontactdoos 1-voudig met beschermingscontact
 - ⊕ Wandcontactdoos 2-voudig met beschermingscontact, walerdicht, verticaal
 - ⊕ Wandcontactdoos 2-voudig met beschermingscontact en blindplaat
 - ⊕ Wandcontactdoos 2-voudig met beschermingscontact en pulschakelaar 4-voudig
 - ⊕ Wandcontactdoos 2-voudig met beschermingscontact en 2-voudig data-aansluitpunt afgemonteerd
 - ⊕ Wandcontactdoos 2-voudig met beschermingscontact en bedrade voorziening voor 2-voudig data-aansluitpunt, niet afgemonteerd
 - ⊕ Buzzer tlv deurbeïngaal en pulschakelaar 4-voudig en wandcontactdoos 1-voudig met beschermingscontact
 - ⊕ Verdelinrichting
 - ⊕ Centraal aadingspunt
 - ⊕ Hoofdaandrij in meterkast
 - ⊕ Aansluitpunt 1 fase, nul en beschermingscontact
 - ⊕ Aansluitpunt 3 fase, nul en beschermingscontact met werkschakelaar tlv pv-install.
 - ⊕ Omvormer PV-installatie
 - ⊕ Optieplaats elektrische radiator
 - ⊕ Inbouwspuit installaties
 - ⊕ Afzuigpunt installaties
- Renvoor Bouwkundig**
- ⊕ Kalkoestude
 - ⊕ HWA Herenwaterdofloor
 - ⊕ verlaagd plafond 2400 = vl
 - ⊕ X-roof paneel
 - ⊕ douchehoek
 - ⊕ X-roof paneel
 - ⊕ kanten
 - ⊕ Entree symbool
 - ⊕ wastafel
 - ⊕ Kookplak
 - ⊕ WM = opstelplaats wasmachine
 - ⊕ WD = opstelplaats wasdroger
 - ⊕ Veermeekast
 - ⊕ Geroelmeekast
- *Afwijking op de tekening verlaagd onder het schuine dak, is gemeten vanaf 1500+vl

Nieuw Boekhorst

NIEUW BOEKHORST FASE 1

VERKOOPTEKENING TYPE LIJSTERBES
Verkooptekening B71

Formaat: A0
Schaal: 1:50
Datum: 21-03-2024
Versienummer: 1.0
Tekeningnummer: WK-B71

www.nieuwboekhorst.nl

aanpak: 2024-03-21 10:00:00

heijmans