





Bouwnr. 70

Voorgevel

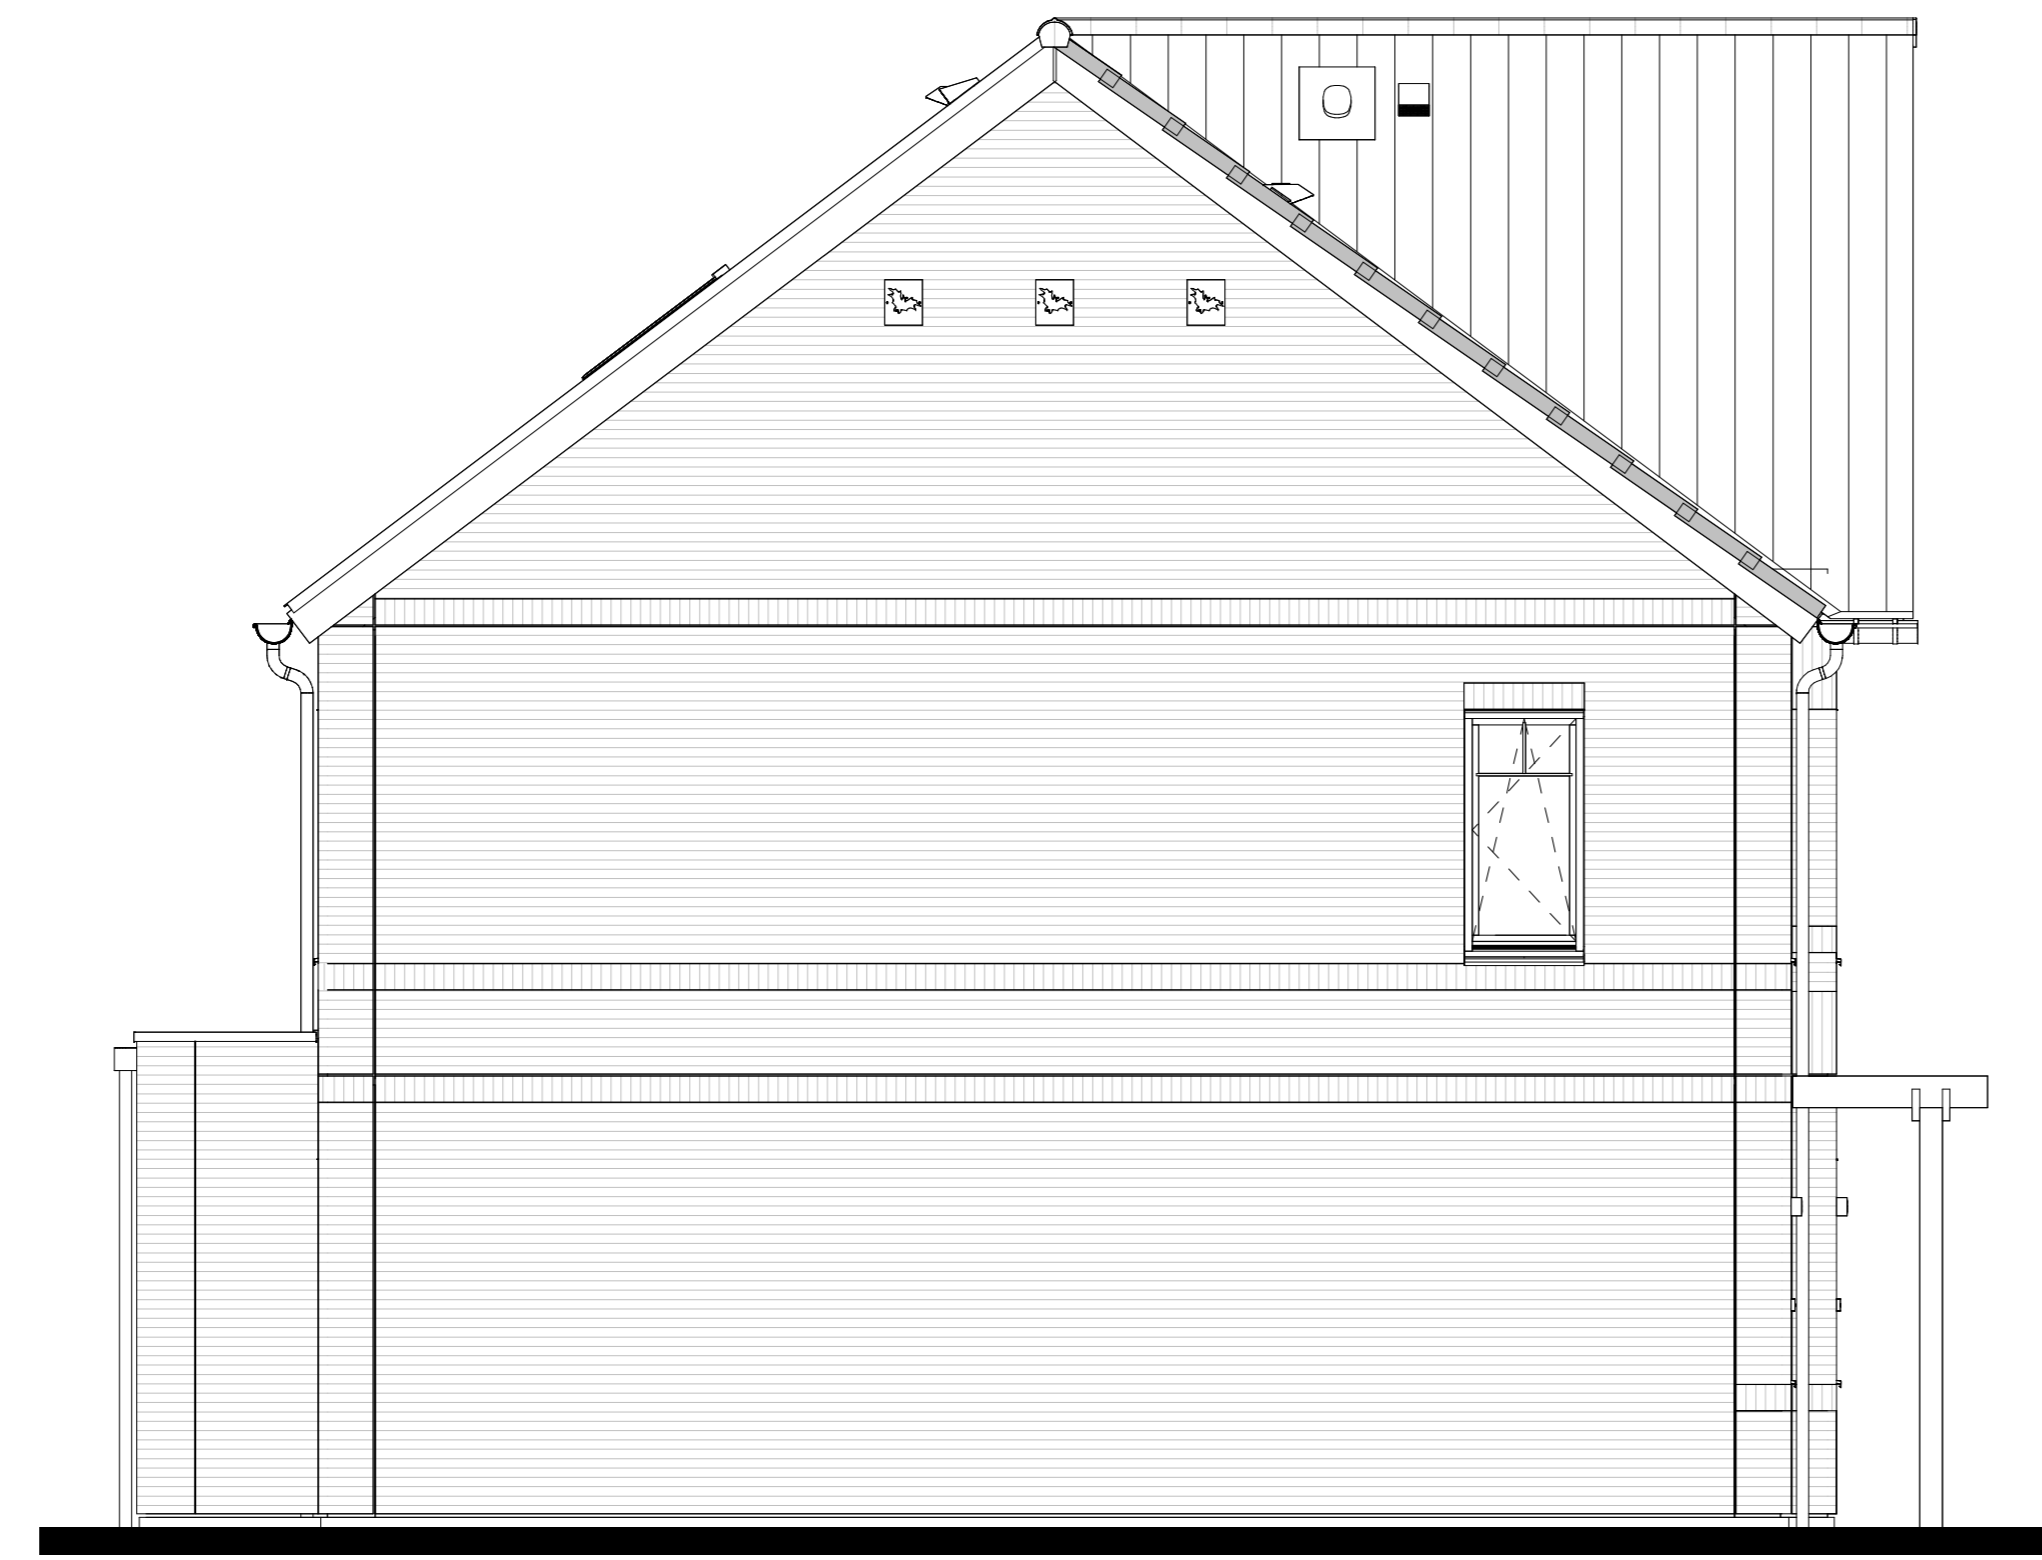


Bouwnr. 65

Zijgevel

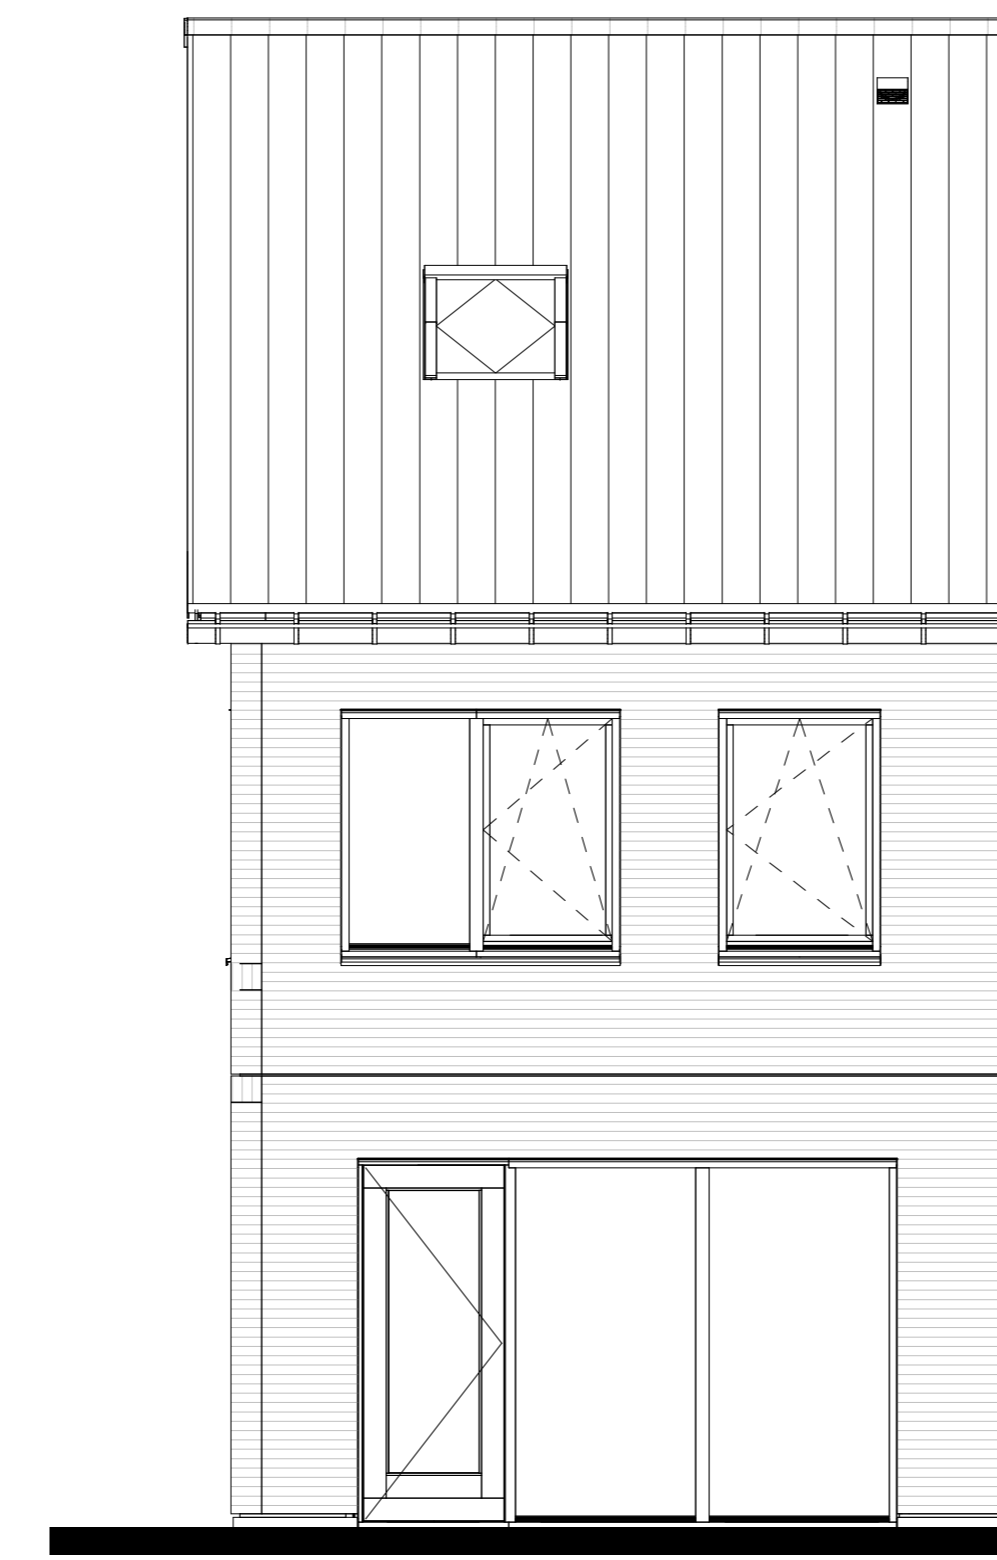


Bouwnr. 70

Achtergevel

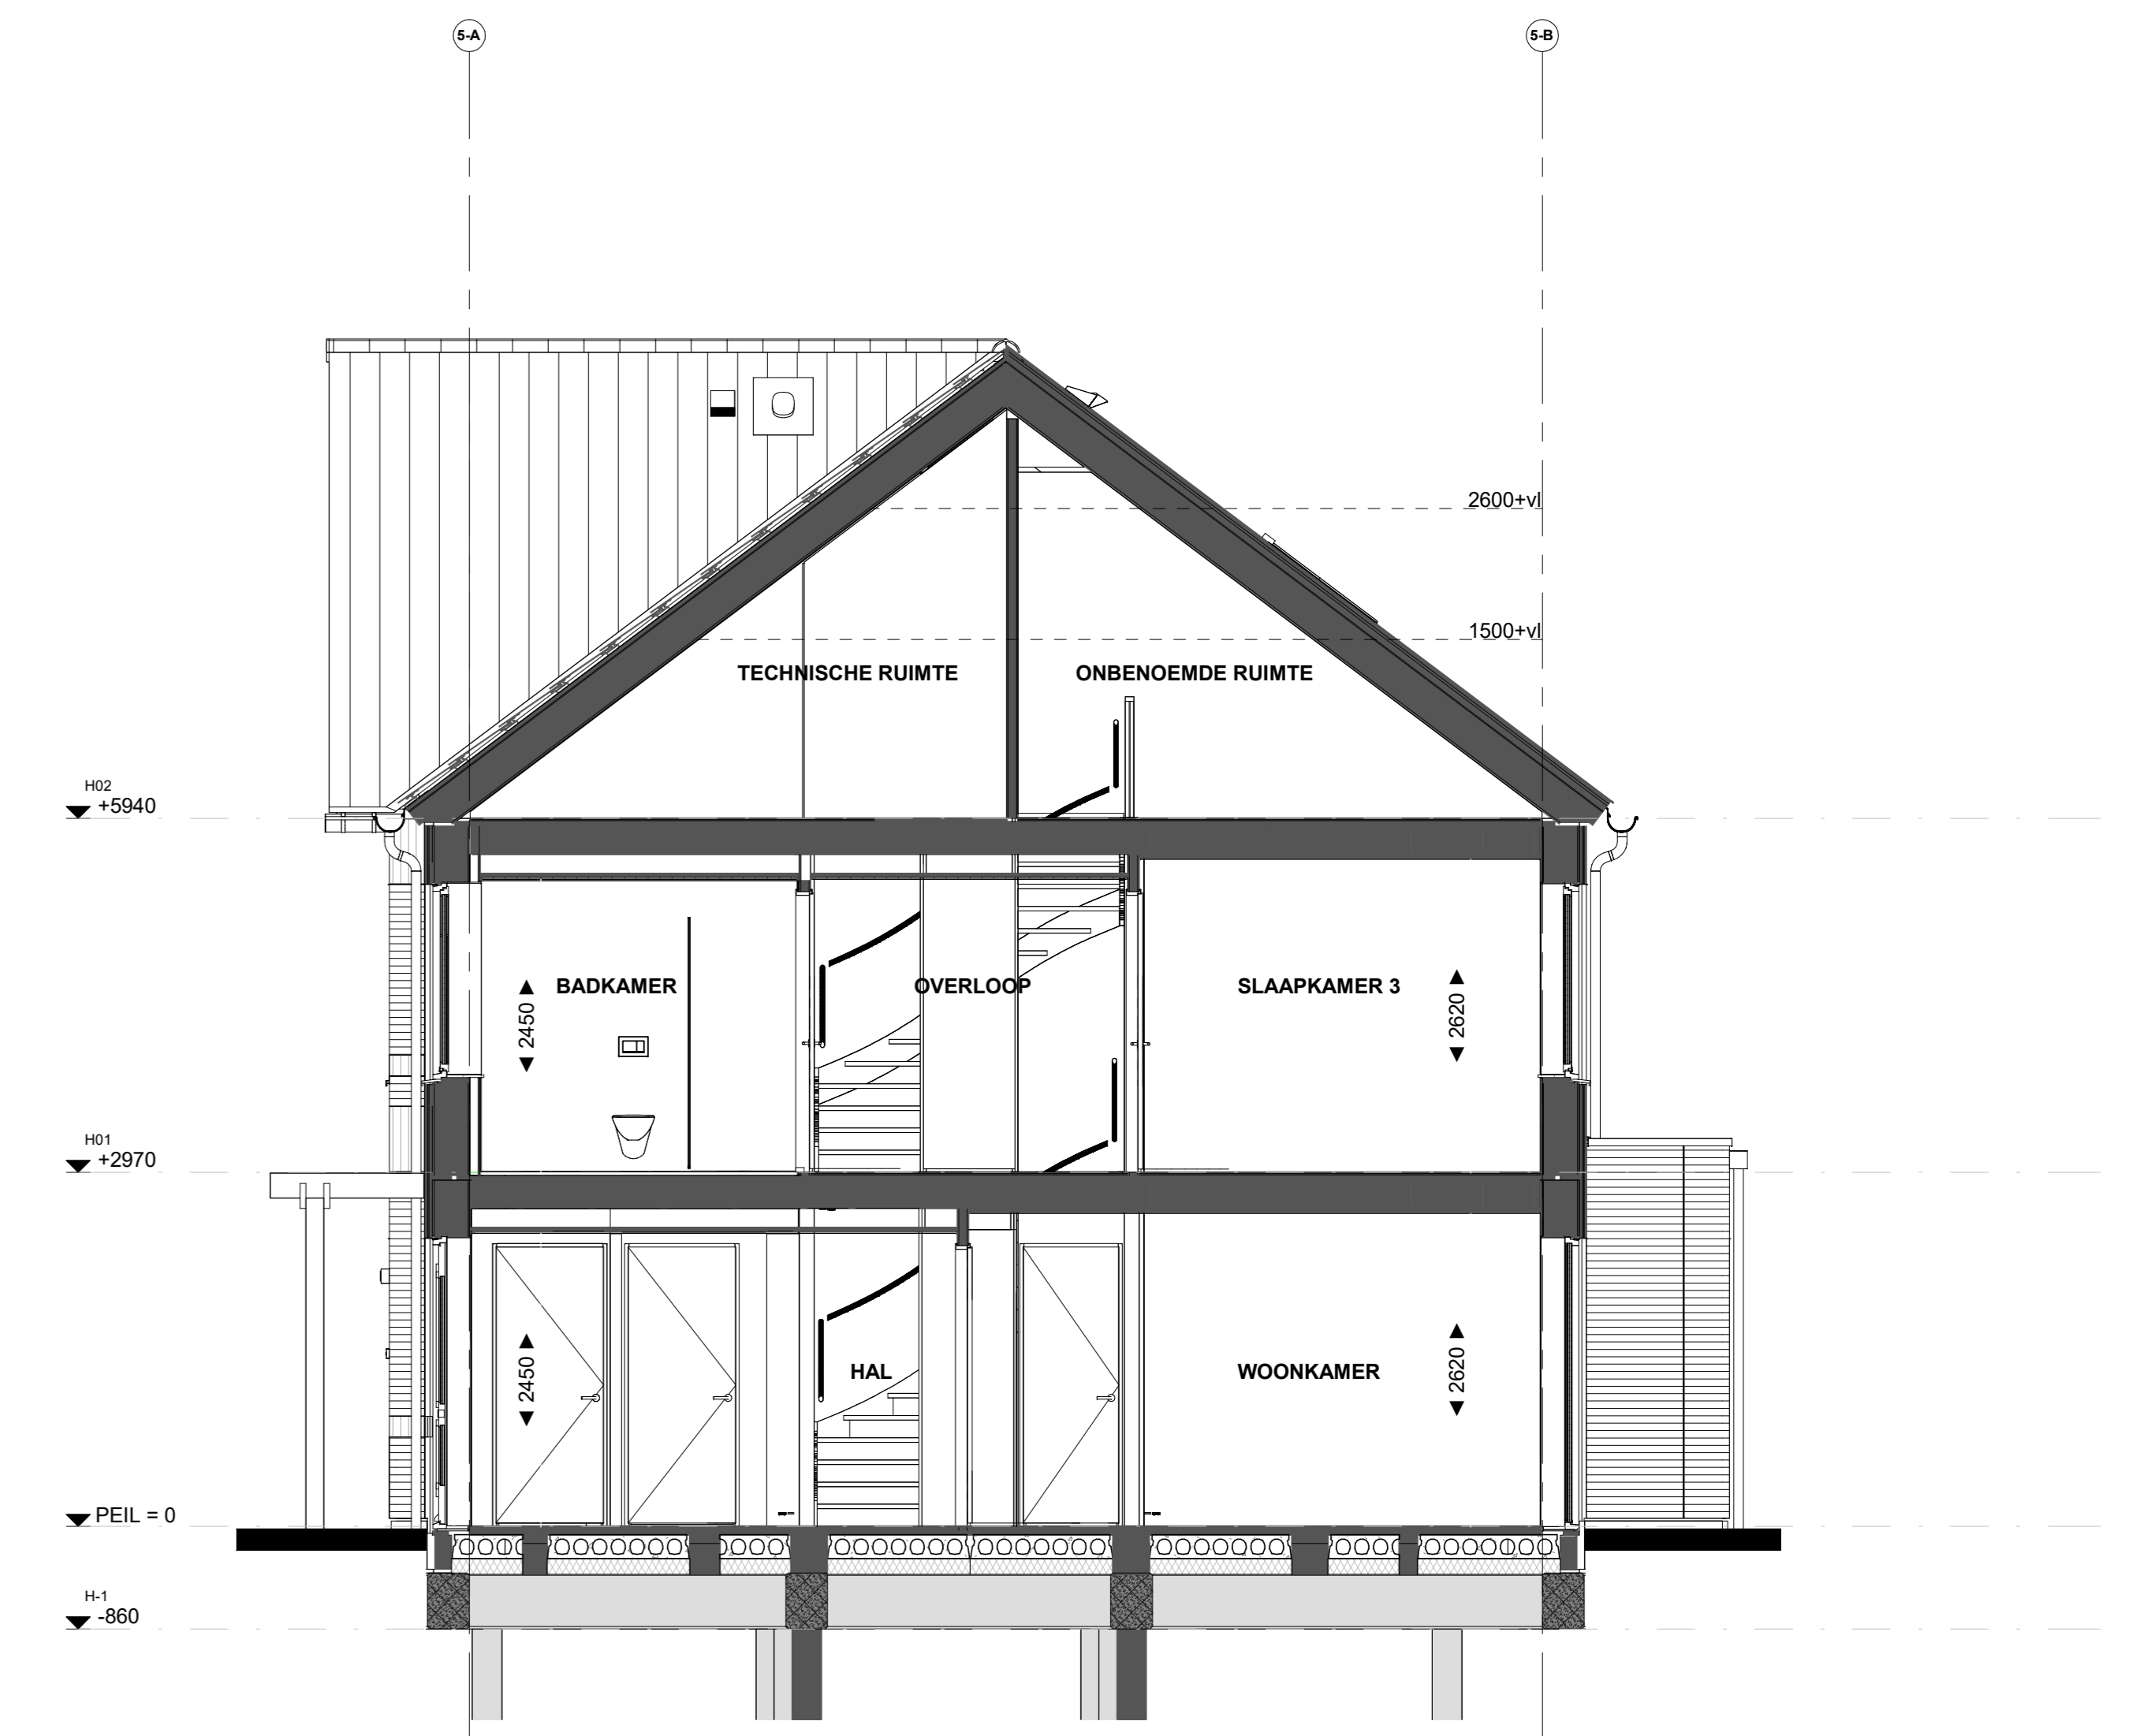


Doorsnede B70

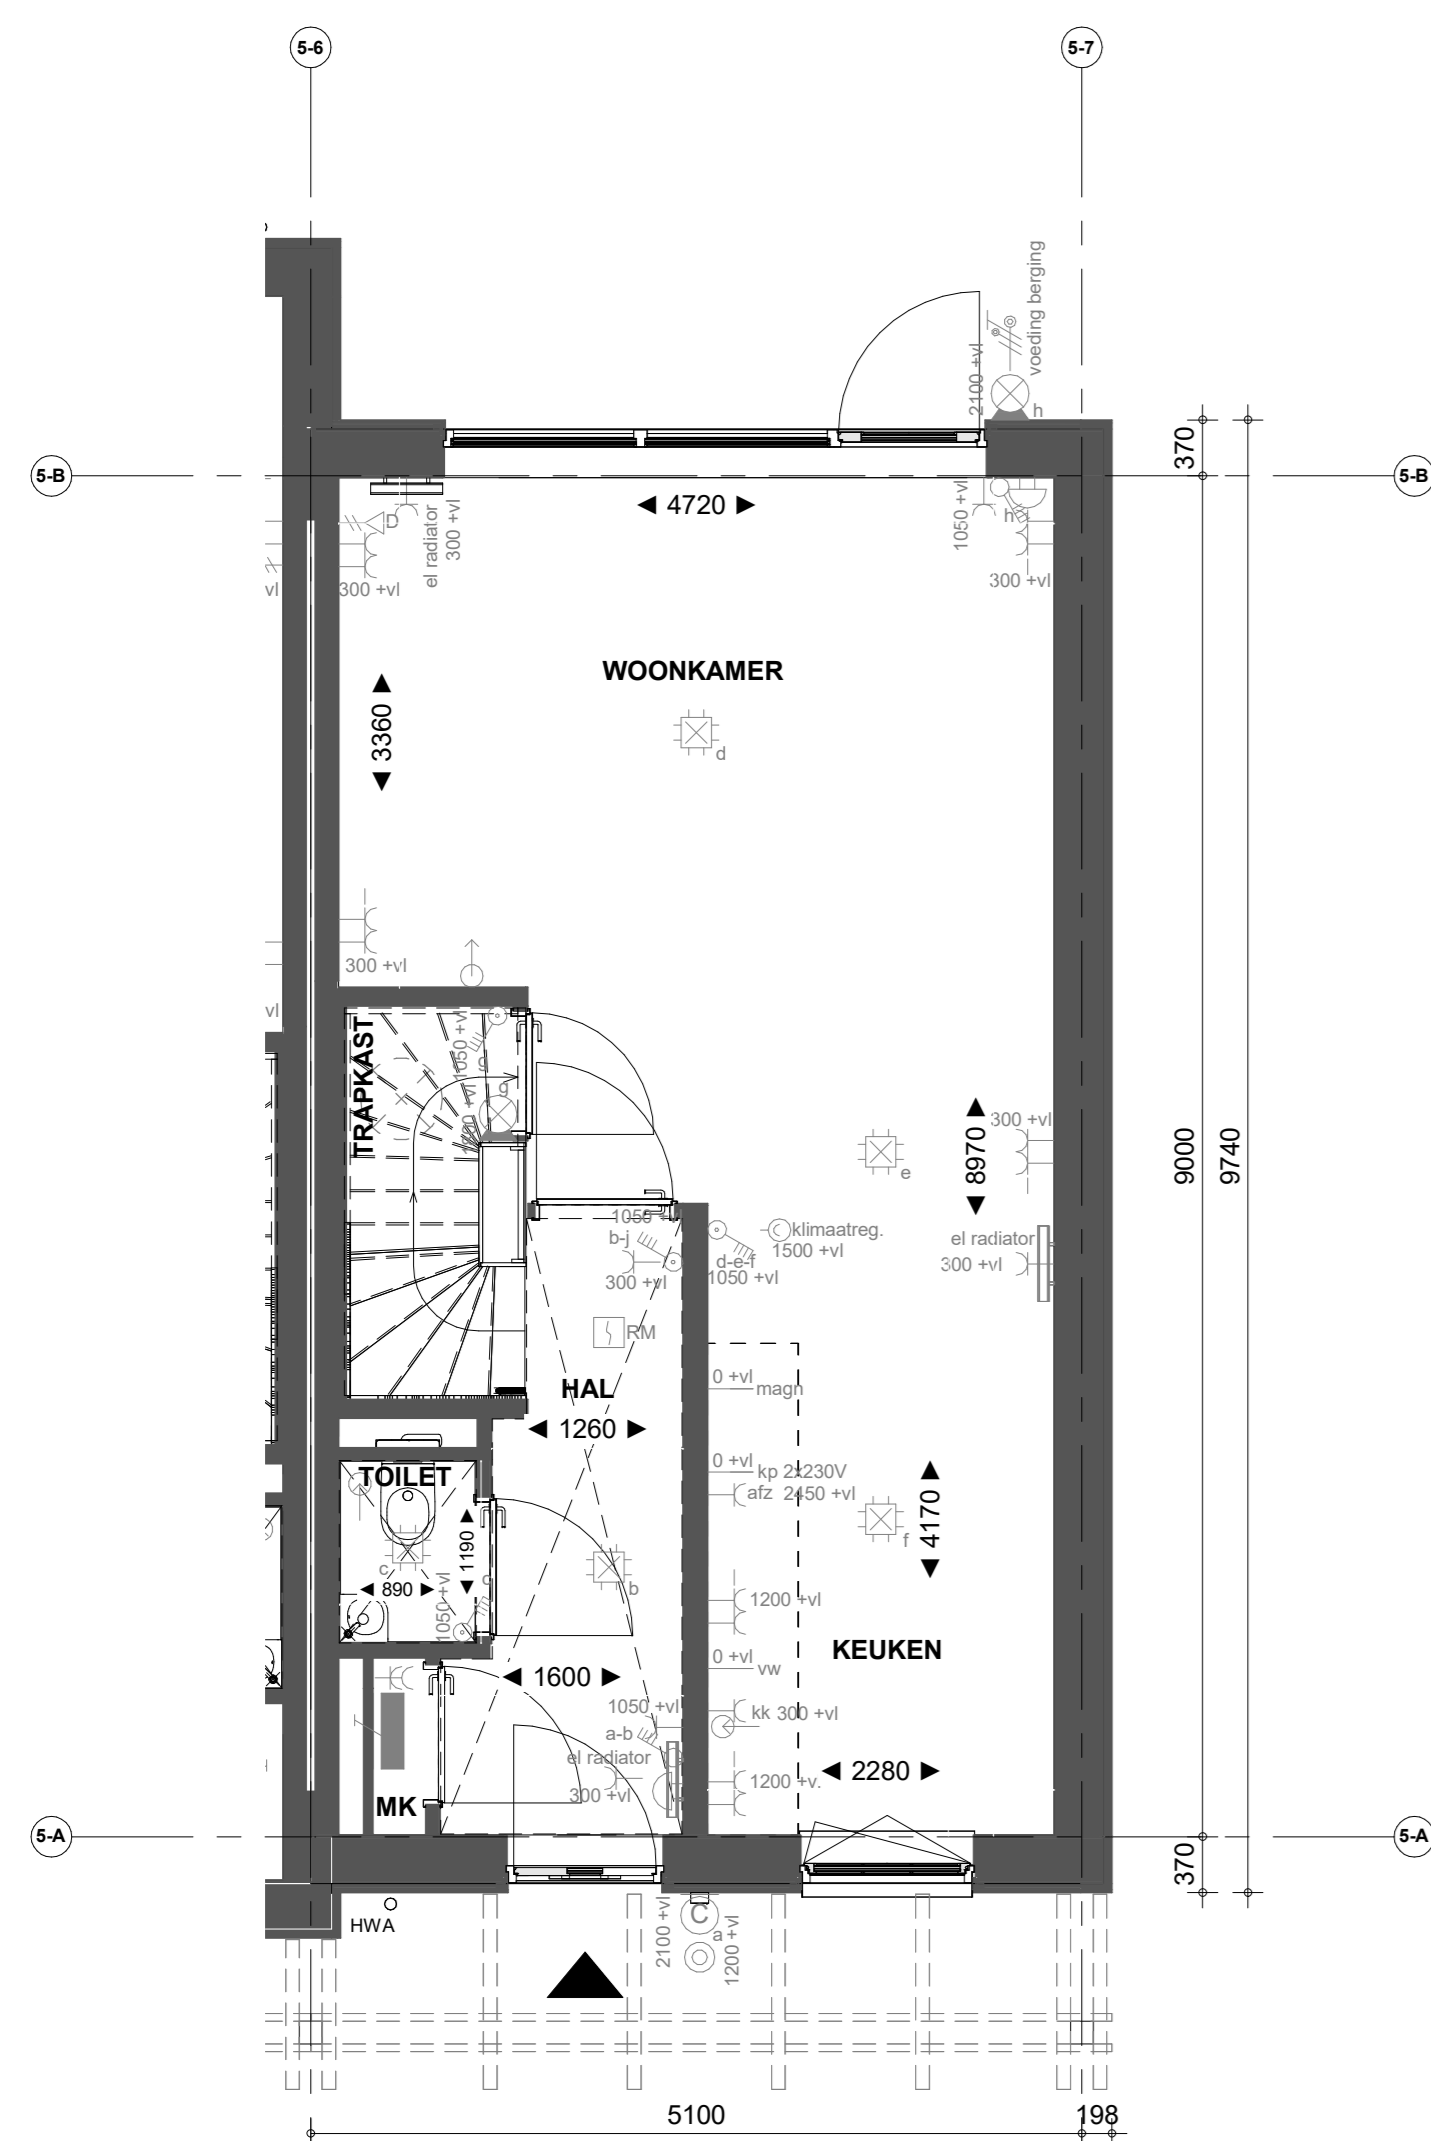


Bouwnr. 70

Begane grond

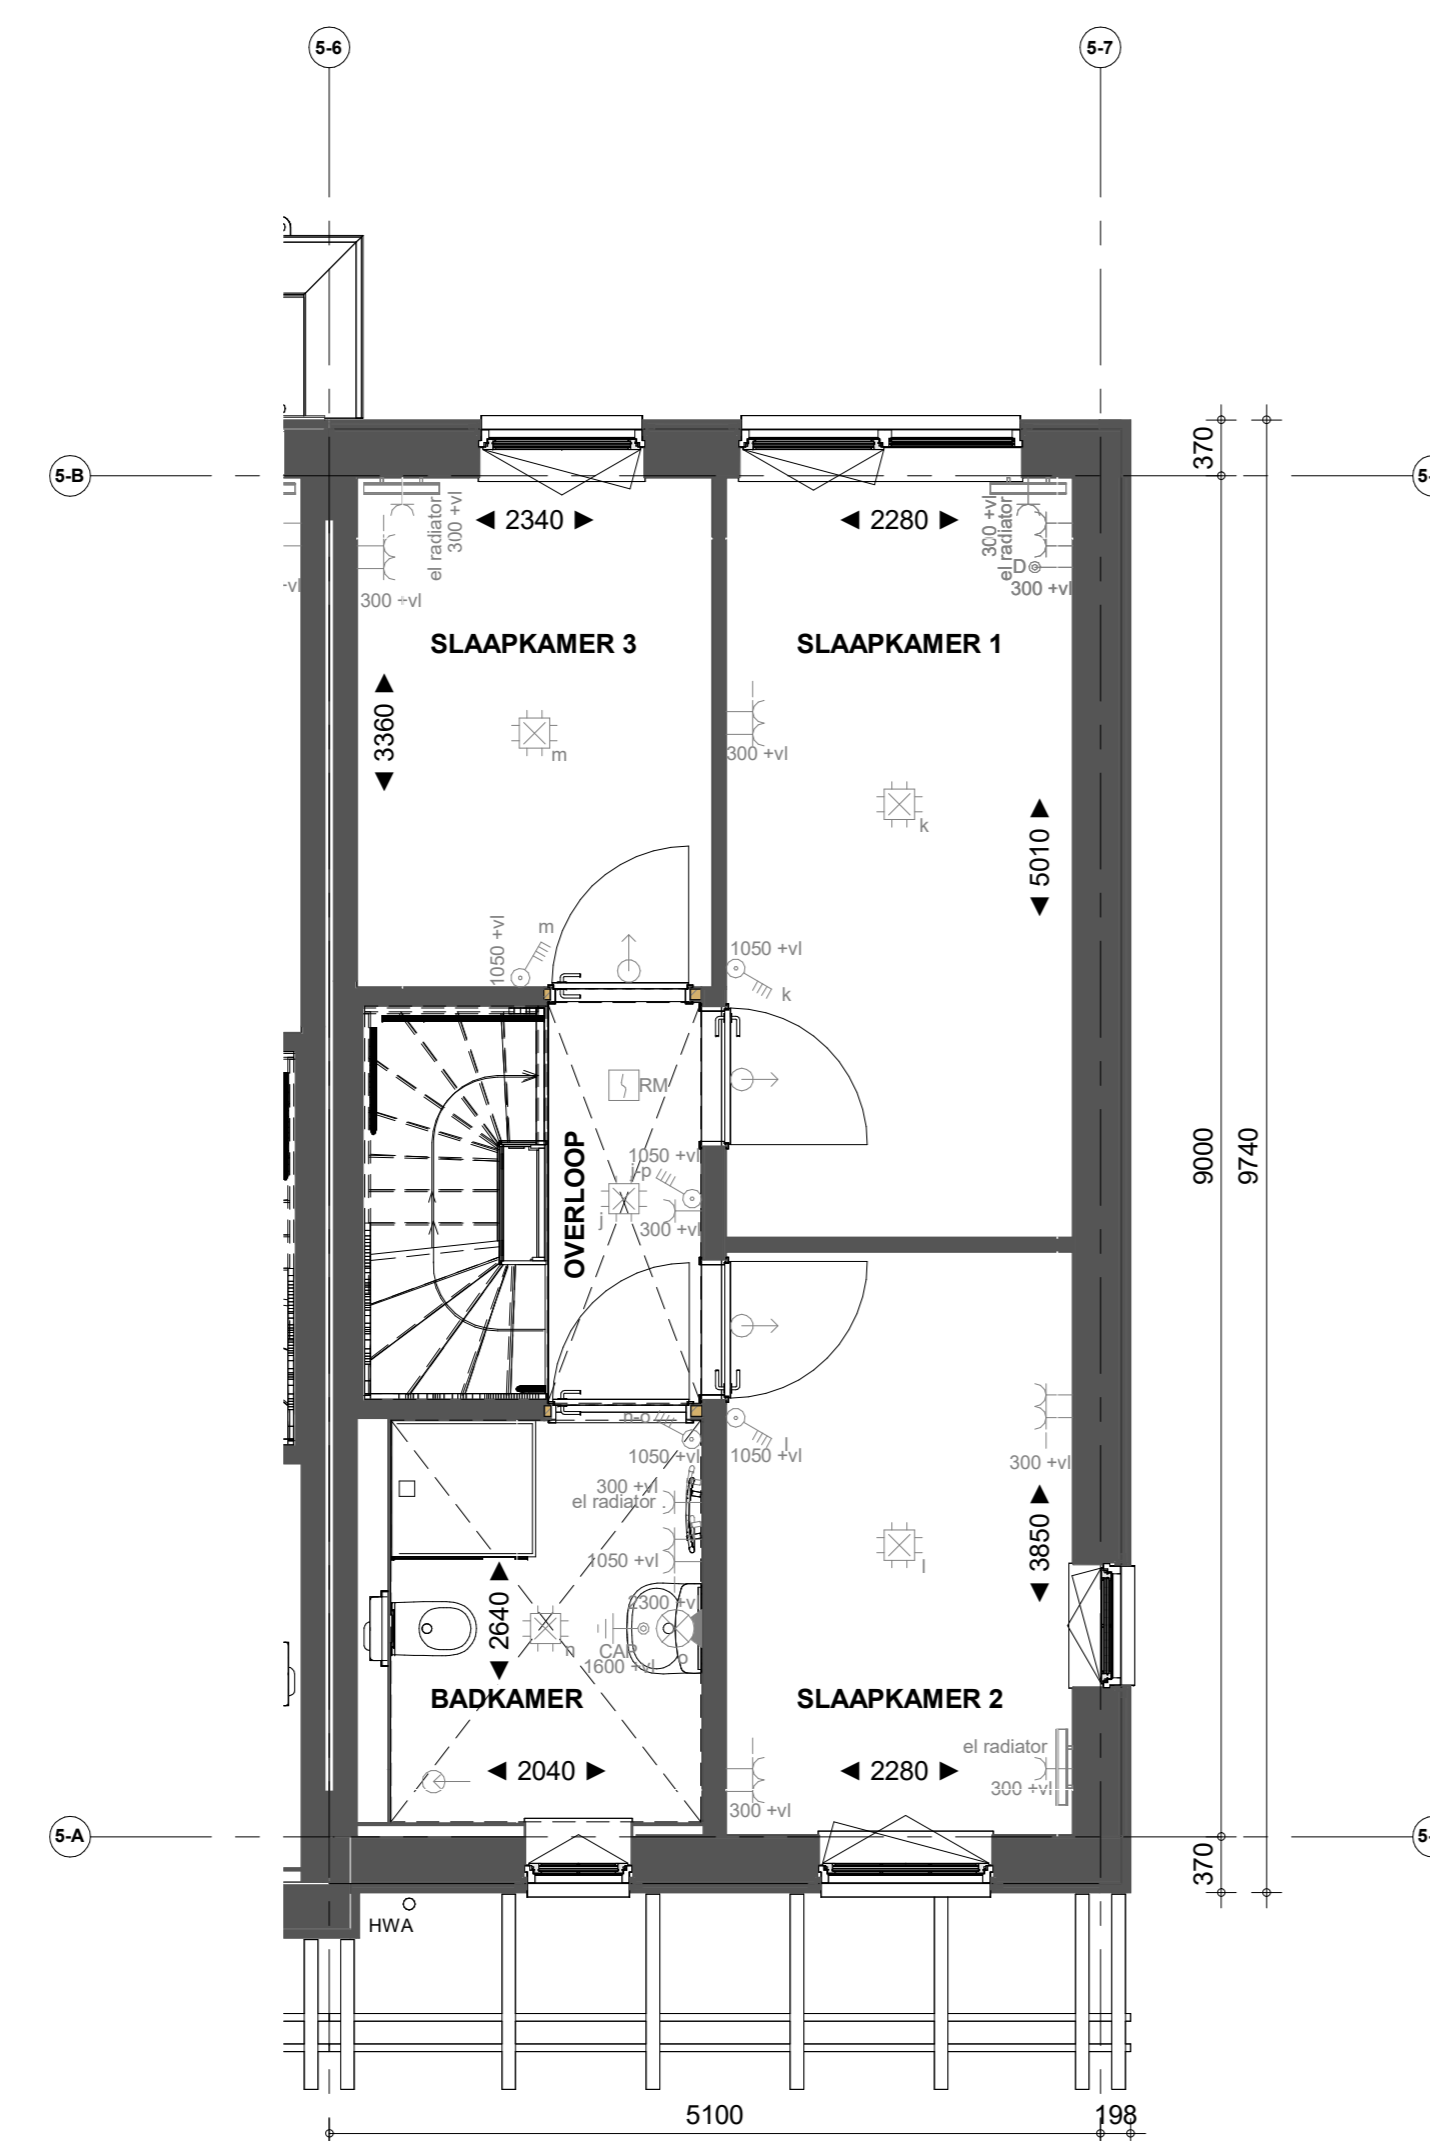


Bouwnr. 70

Eerste verdieping

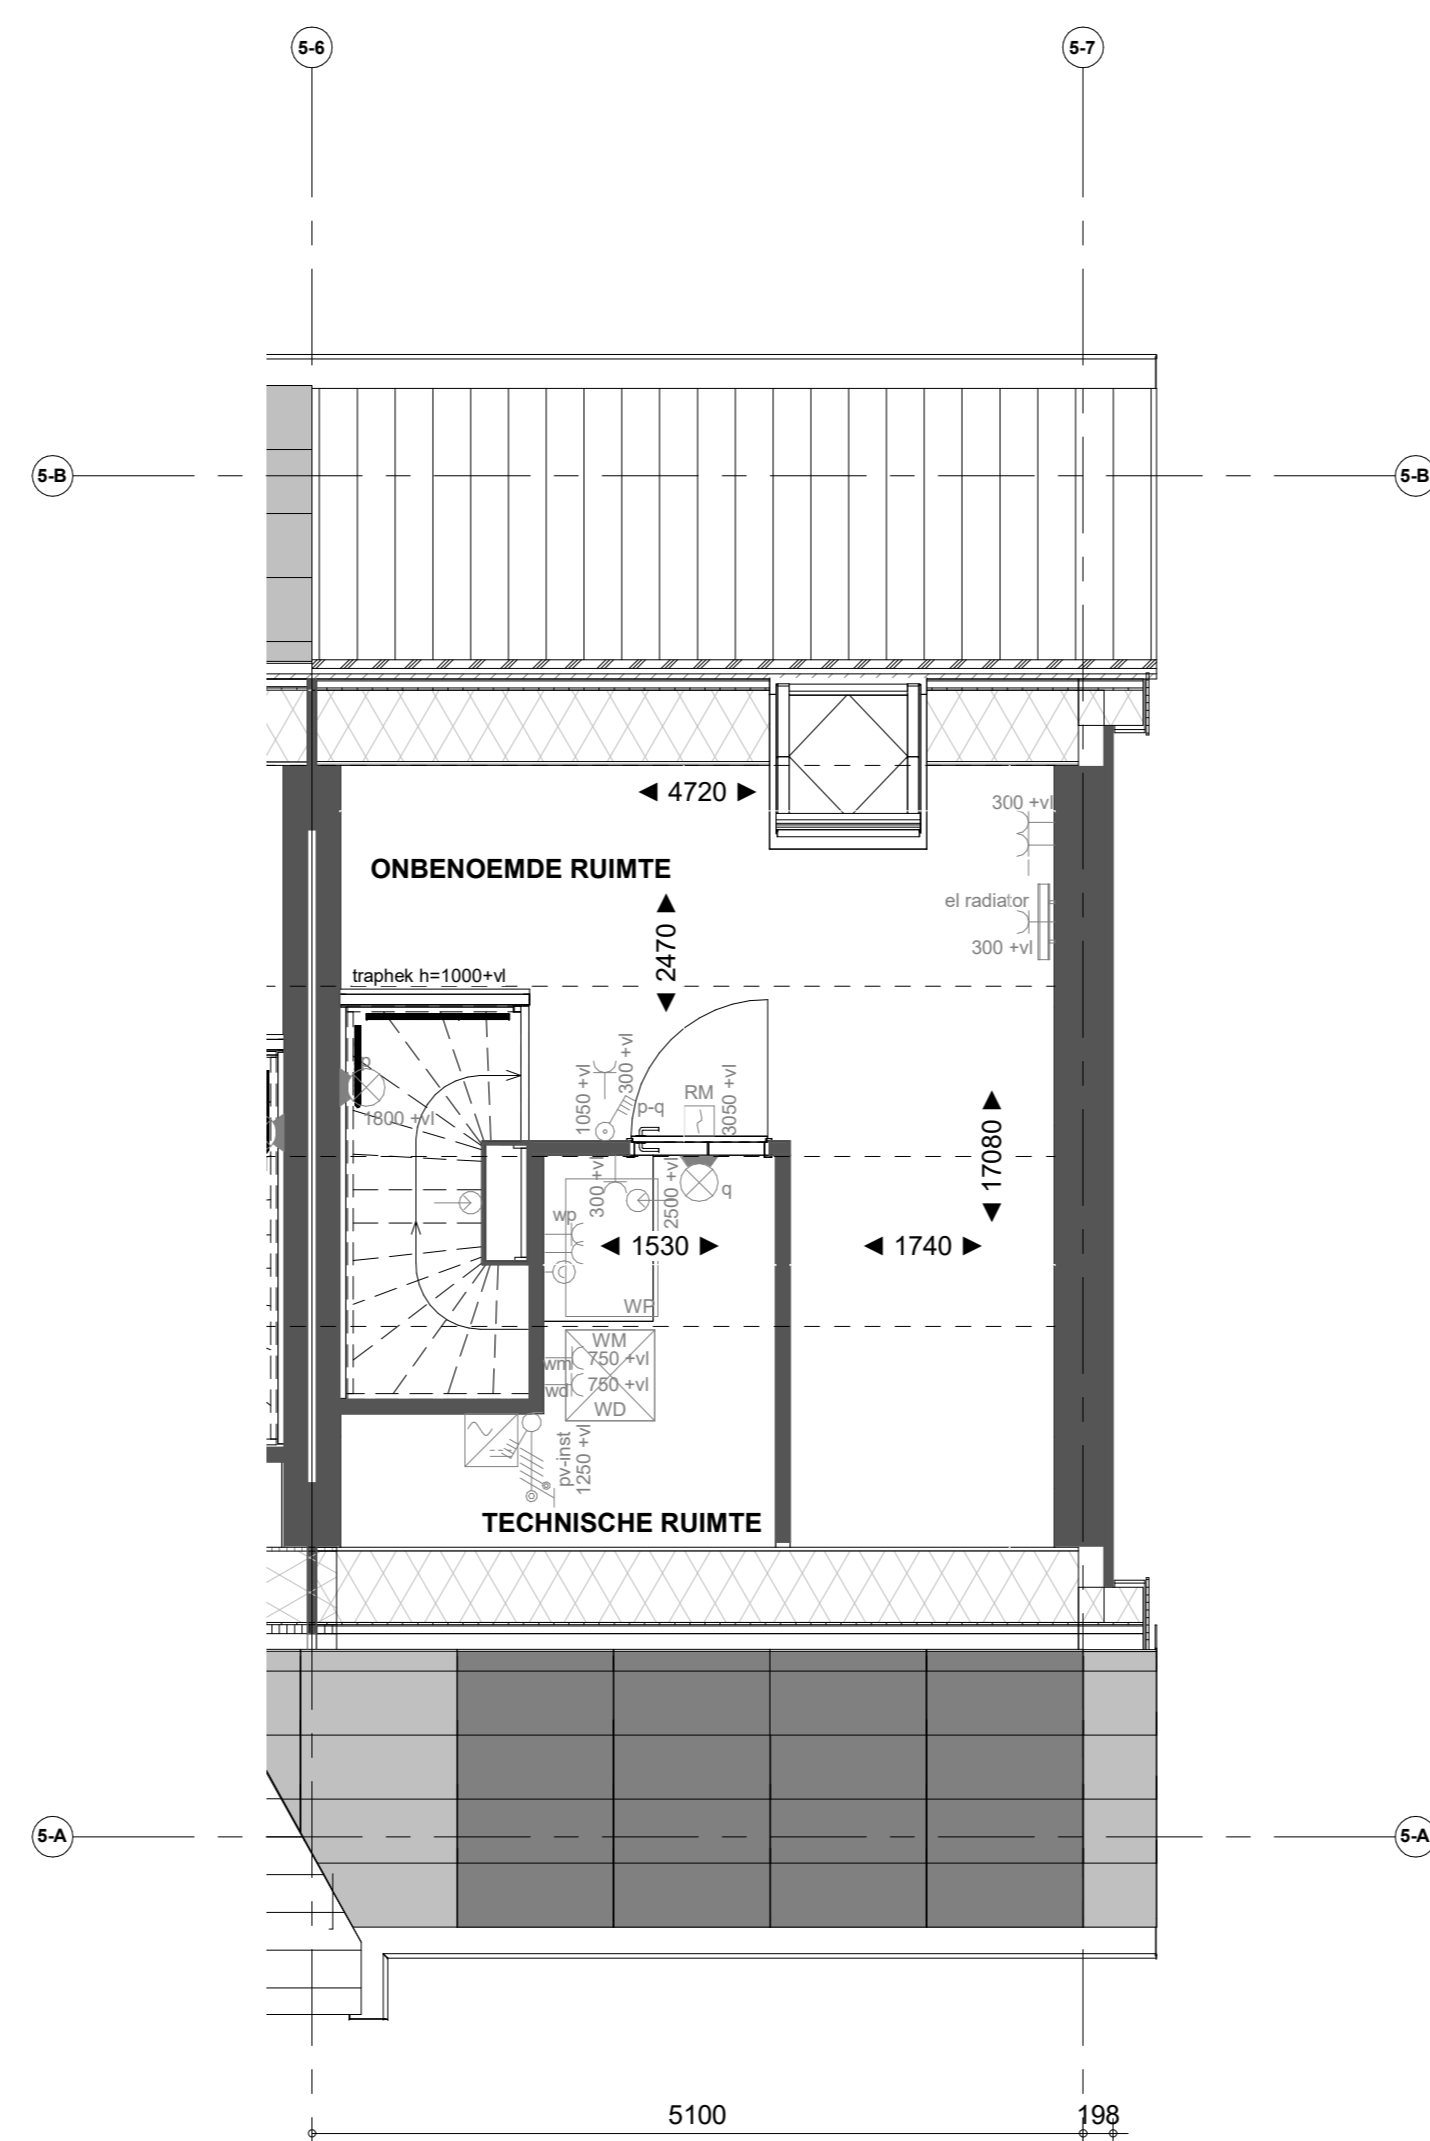

Bouwnr. 70

Tweede verdieping

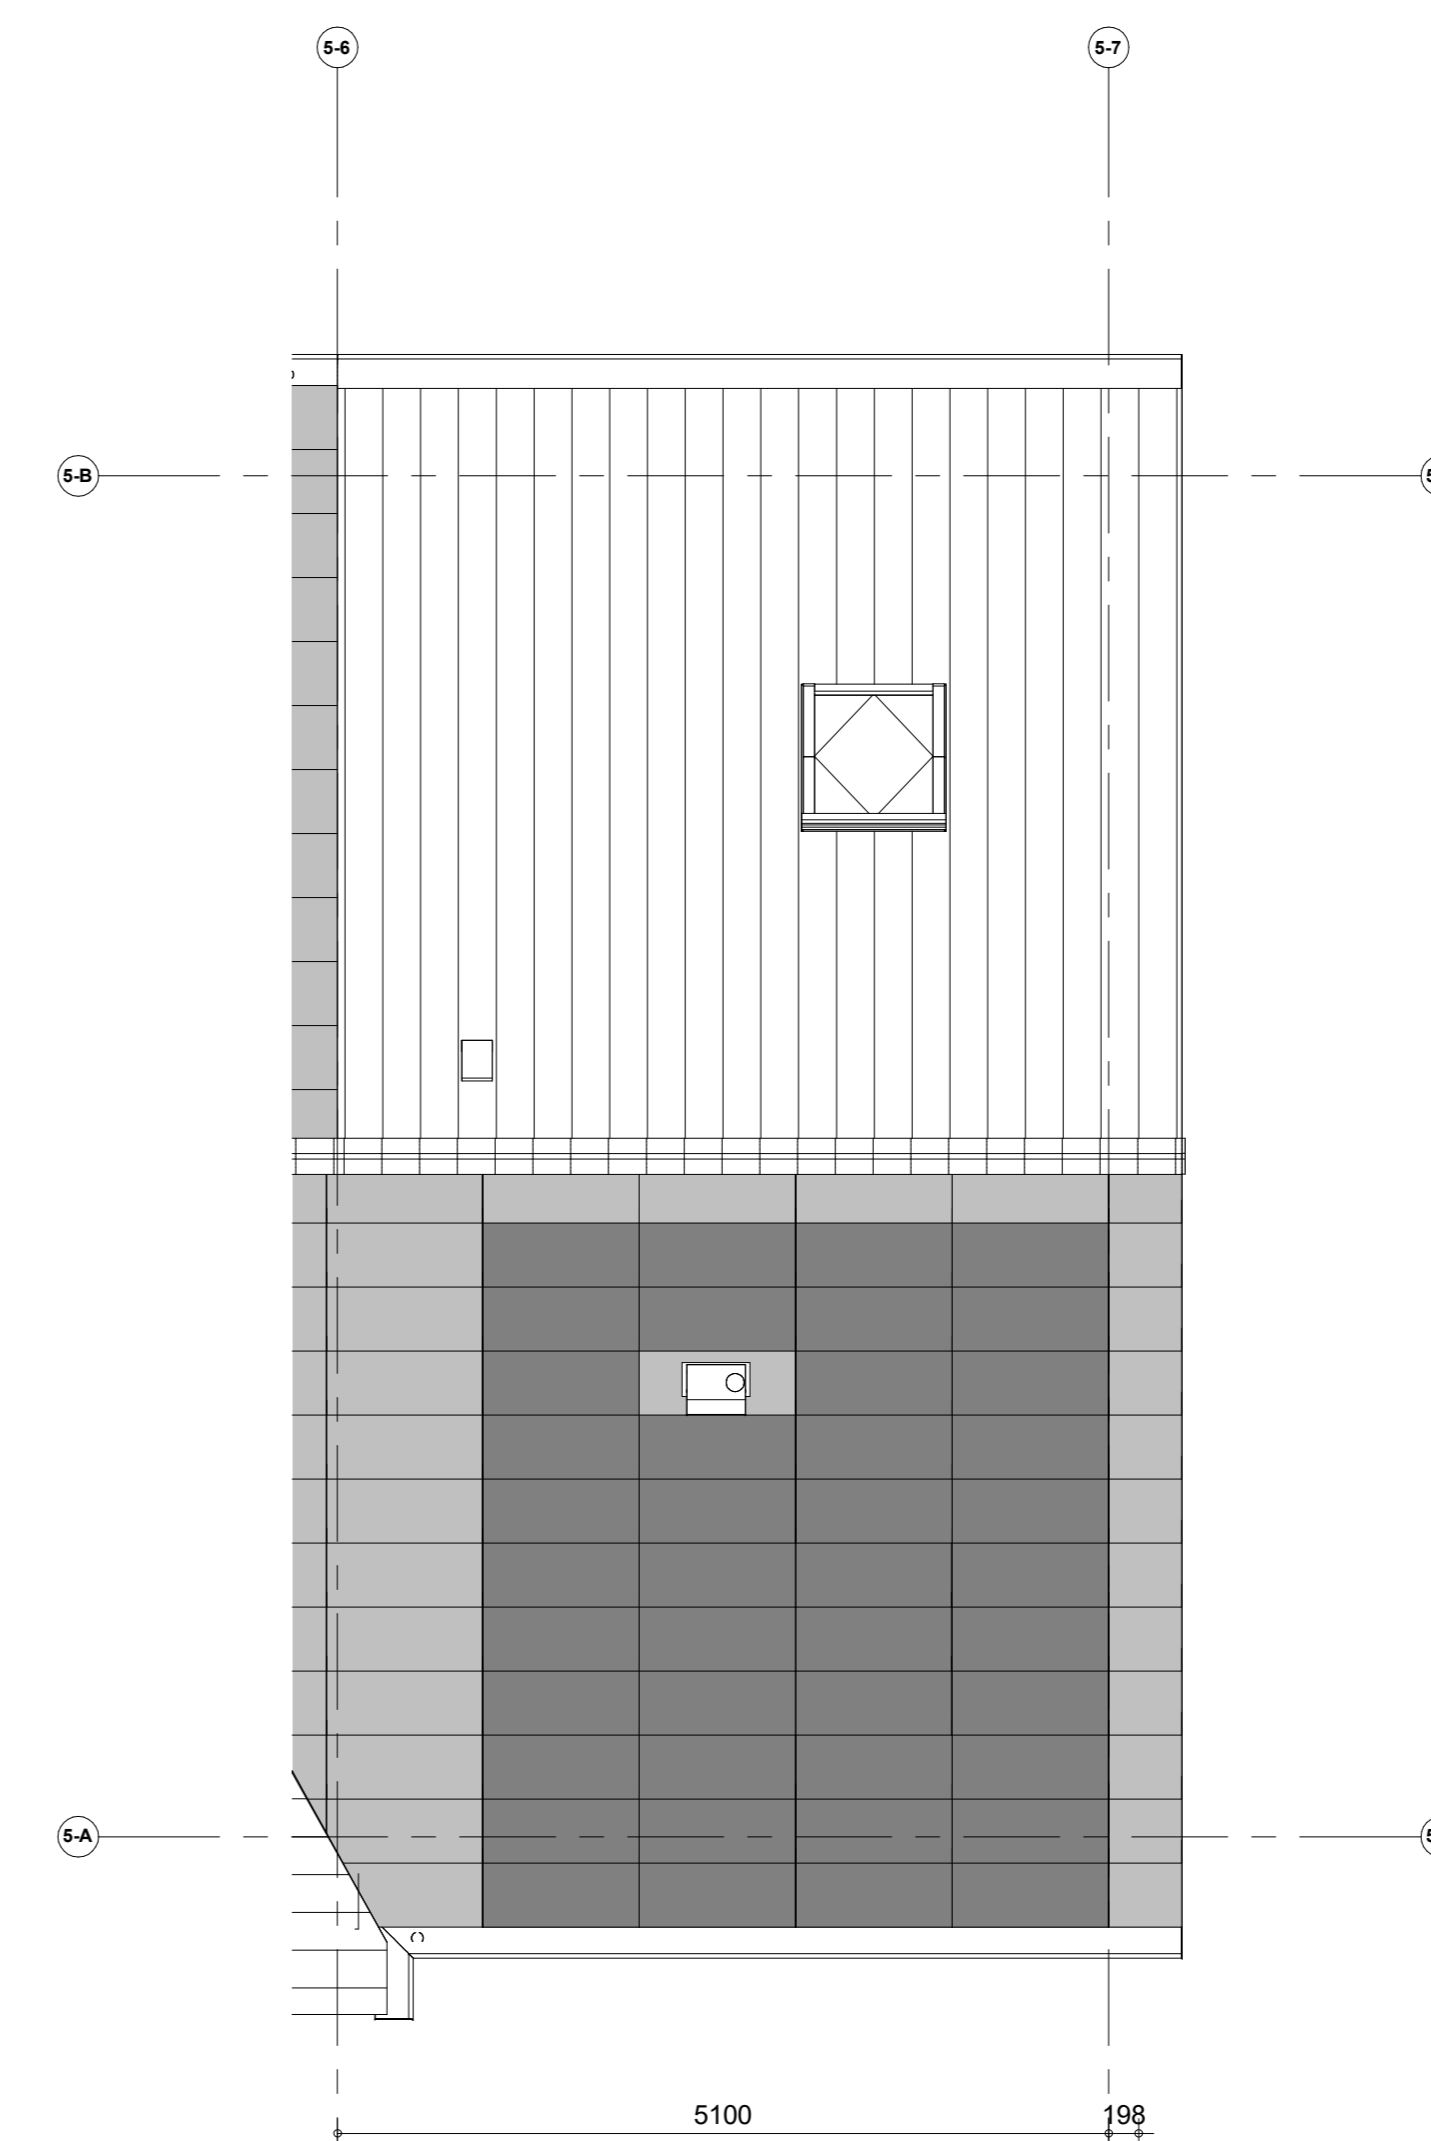

Bouwnr. 70

Dakaanzicht

- Renvoor installaties**
- Armatuur aansluiting aan bulezijde woning, op wand, incl. armatuur
  - Aansluitpunt tlv armatuur op wand
  - Centraaldoos tlv verlichting
  - Drukknop deurbel
  - Rookmelder, optisch op lichtnet conform NEN 2555
  - Thermostaat
  - Pulschakelaar, 4-voudig
  - Pulschakelaar, 4-voudig uitgevoerd als verplaatsbare schakelaar
  - Wandcontactdoos 1-voudig tlv sturing warmtepomp
  - Wandcontactdoos 1-voudig met beschermingscontact
  - Wandcontactdoos 2-voudig met beschermingscontact, walerdicht, verticaal
  - Wandcontactdoos 2-voudig met beschermingscontact en blindplaat
  - Wandcontactdoos 2-voudig met beschermingscontact en pulschakelaar 4-voudig
  - Wandcontactdoos 2-voudig met beschermingscontact en 2-voudig data-aansluitpunt afgemonteerd
  - Wandcontactdoos 2-voudig met beschermingscontact en bedrade voorziening voor 2-voudig data-aansluitpunt, niet afgemonteerd
  - Buzzer tlv deurbel signaal en pulschakelaar 4-voudig en wandcontactdoos 1-voudig met beschermingscontact
  - Verdelersinrichting
  - Centraal aardingspunt
  - Hoofdaardrijs in meterkast
  - Aansluitpunt 1 fase, nul en beschermingscontact
  - Aansluitpunt 3 fase, nul en beschermingscontact met werkschakelaar tlv pv-install.
  - Omvormer PV-installatie
  - Opstelpaas elektrische radiator
  - Inbouwspunt installaties
  - afzuigpunt installaties

- Renvoor Bouwkundig**
- ▨ Kalkstrucuur
  - ▨ verlaagd plafond 2400 + vl
  - ▨ douchehoek
  - ▨ kanten
  - ▨ wastafel
  - ▨ WM = opstelplaats wasmachine
  - ▨ WD = opstelplaats wasdroger
  - HWA
  - ▨ Herenwaterdicht
  - ▨ X-roof paneel
  - ▨ X-roof paneel
  - ▨ Entree symbool
  - ▨ Koppelaar
  - ▨ Veermeerkast
  - ▨ Gevoelmeerkast

**Nieuw Boekhorst**

**NIEUW BOEKHORST FASE 1**

**VERKOOPTEKENING TYPE LIGUSTER**  
Verkooptekening B70

Formaat: A0  
 Schaal: 1:50  
 Datum: 21-03-2024  
 Versienummer: 1.0  
 Tekeningnummer: WK-B70

**heijmans**